


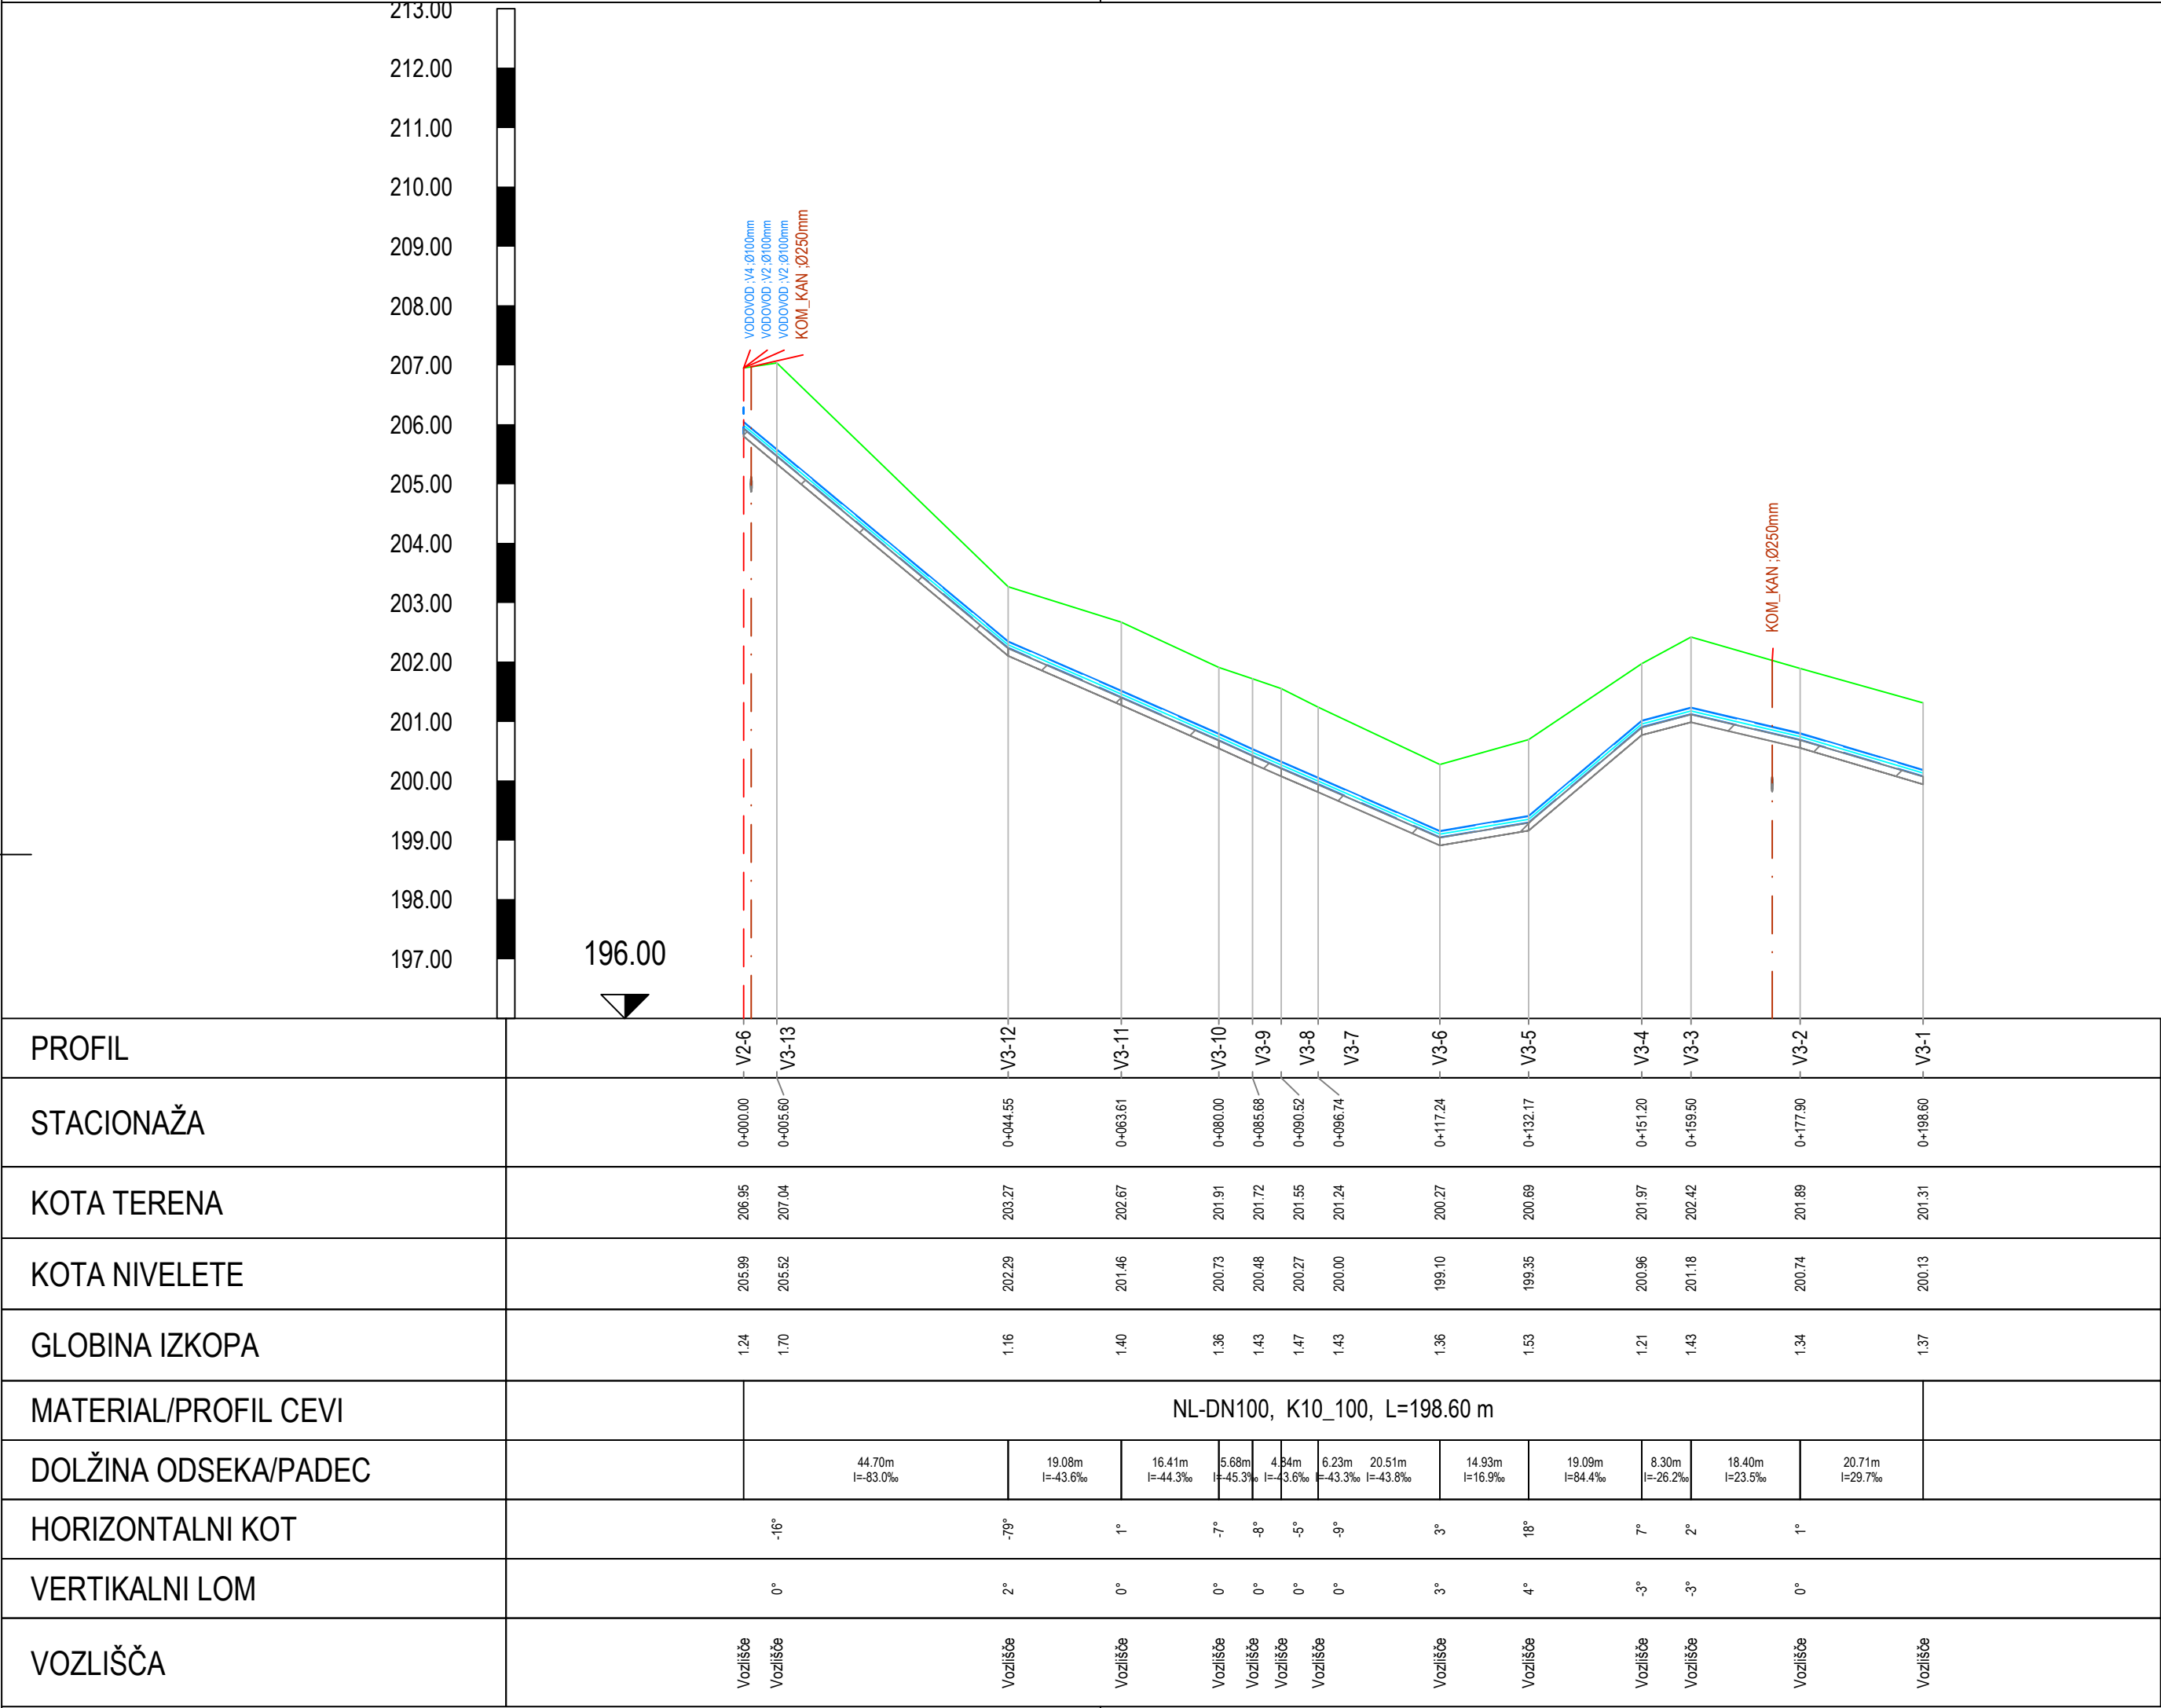

Spremembe:		Opis spremembe:		Datum:	Podpis:
Investitor: OBČINA AJDOVŠČINA Cesta 5. maja 6a 5270 AJDOVŠČINA				Objekt: KOMUNALNA IN PROMETNA INFRASTRUKTRUA ZA POSELITVENO OBMOČJE PLANINA STRANE	
Projektant: ekologika ekologika d.o.o. Savinjsko nabrežje 4, 3000 Celje					
	Ime in priimek:	Identif. štev.:	Podpis:	Datum pod.:	Vsebina risbe:
Vodja projekta:	Tomaž OBERŽAN, u.d.i.g.	G-0521		feb. 2021	VZDOLŽNI PROFIL – vodovod V3
Pooblaščen inženir:	dr. Vanja RAMŠAK, u.d.i.g.	G-3945		feb. 2021	
Obdelal:					Številka projekta: PRO K 20066 Številka načrta: PRO K 20066.02
Preveril:					
Nosilec podatkov:		Datoteka: 9-K-PZ-20066.02_01.05.01-3_SIT_PNE_VODOVOD_02.01.10-13_VZD.dwg			Faza projekta: PZI Merilo risbe: 1:1000/100
Oznaka risbe:		Datum: oktober 2024			
		22231			Šifra CC: Številka priloge: 02.01.12