
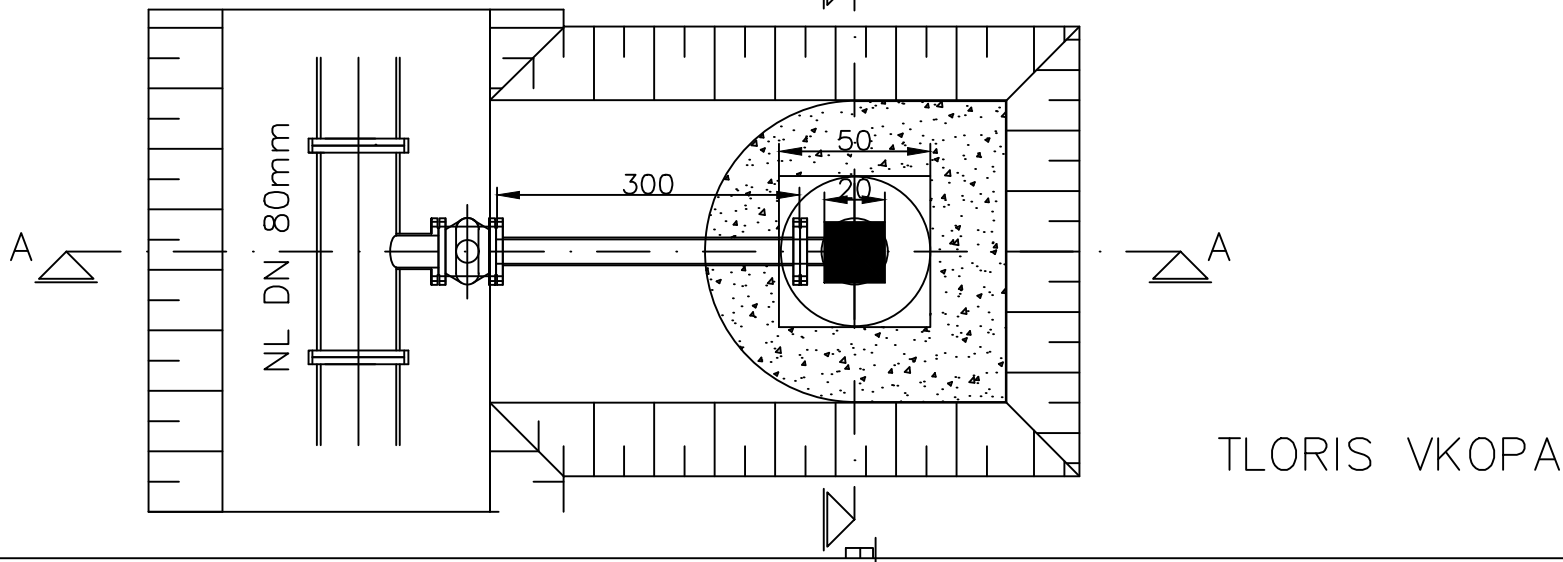
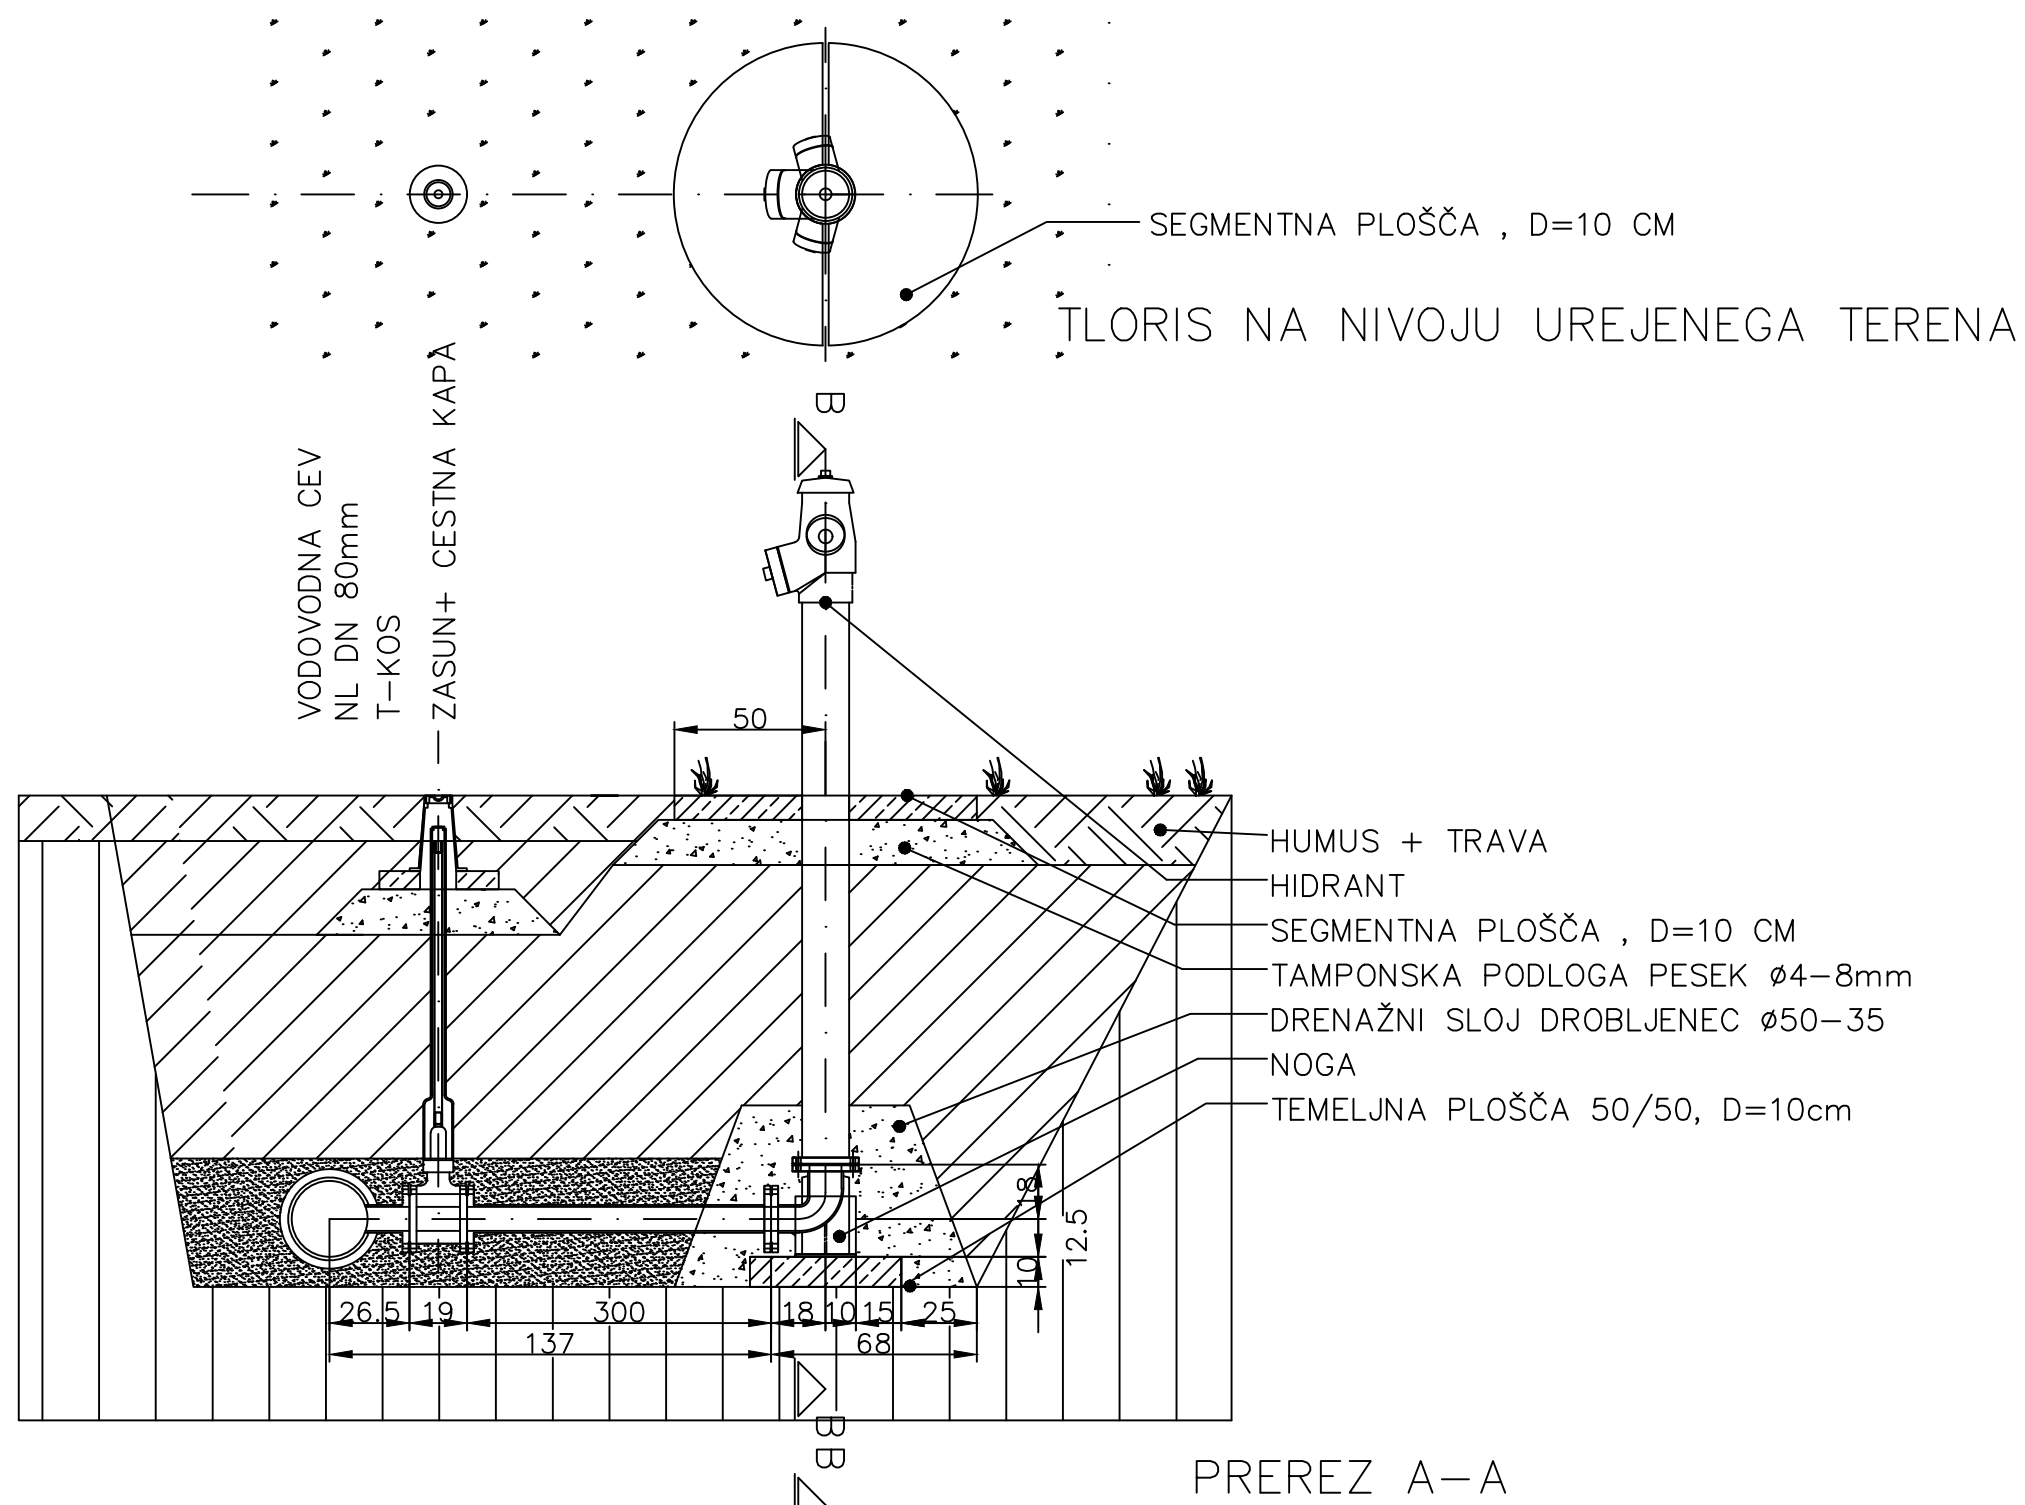


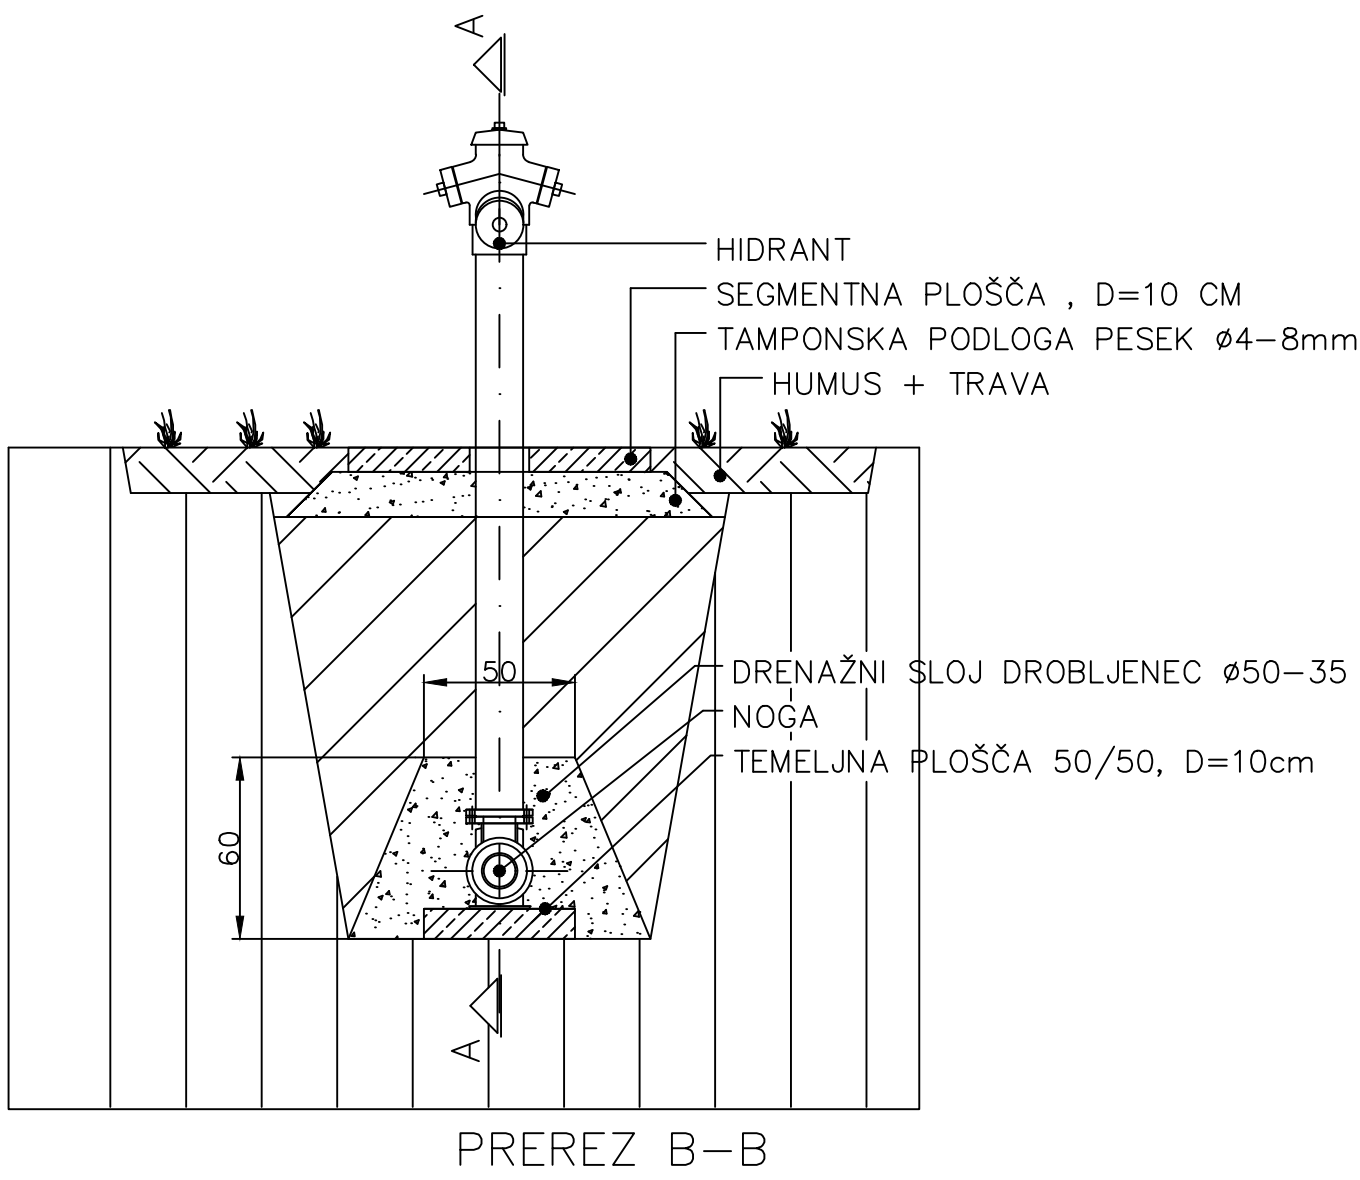

Spremembe:		Opis spremembe:		Datum:	Podpis:
Investitor: OBČINA AJDOVŠČINA Cesta 5. maja 6a 5270 AJDOVŠČINA				Objekt: KOMUNALNA IN PROMETNA INFRASTRUKTRUA ZA POSELITVENO OBMOČJE PLANINA STRANE	
Projektant: ekologika ekologika d.o.o. Savinjsko nabrežje 4, 3000 Celje				Vsebina risbe: DETAJL NADZEMNEGA HIDRANTA DN 80 mm	
	Ime in priimek:	Identif. štev.:	Podpis:	Datum pod.:	
Vodja projekta:	Tomaž OBERŽAN, u.d.i.g.	G-0521		feb. 2021	
Pooblaščen inženir:	dr. Vanja RAMŠAK, u.d.i.g.	G-3945		feb. 2021	
Obdelal:					
Preveril:					
Nosilec podatkov:		Datoteka: 9-K-PZ-20066_02_05.02.01_DET_HIDZ_HIDR.dwg			
Oznaka risbe:		Datum: oktober 2024			
		Številka projekta: PRO K 20066		Številka načrta: PRO K 20066.02	
		Faza projekta: PZI		Merilo risbe: 1:25	
		Šifra CC: 22231		Številka priloge: 05.02.01	