
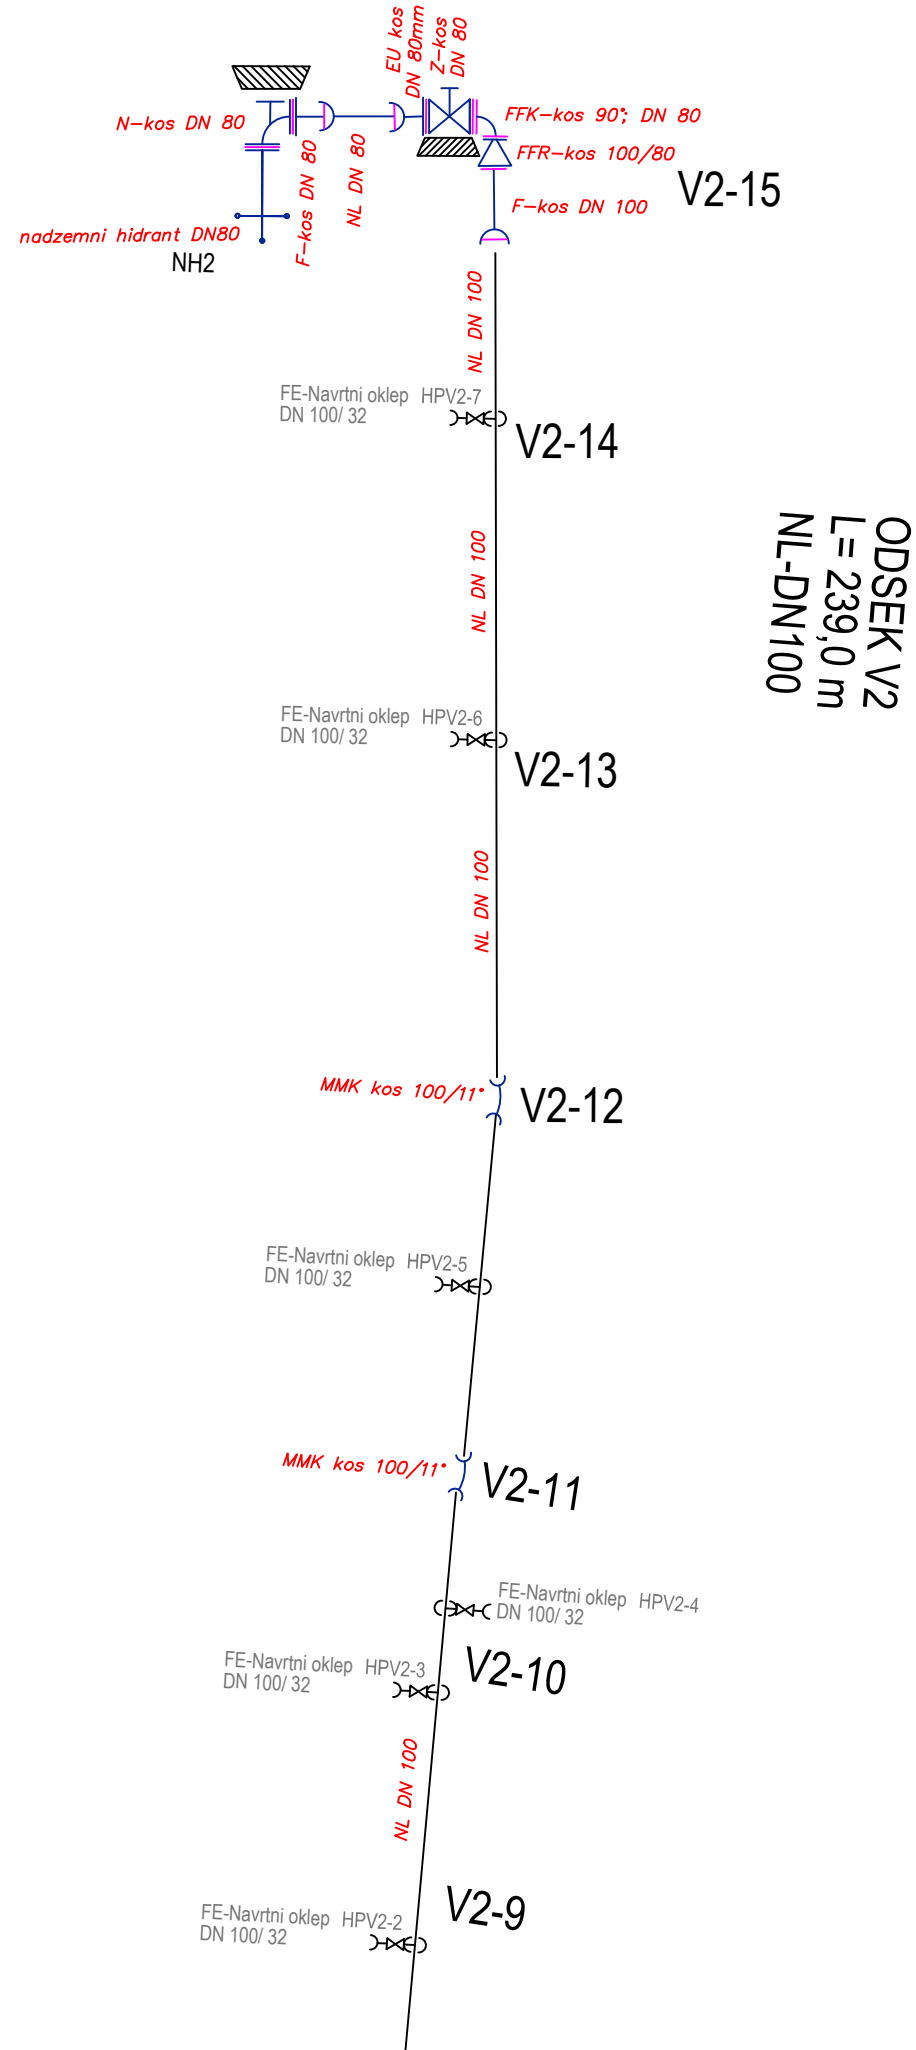


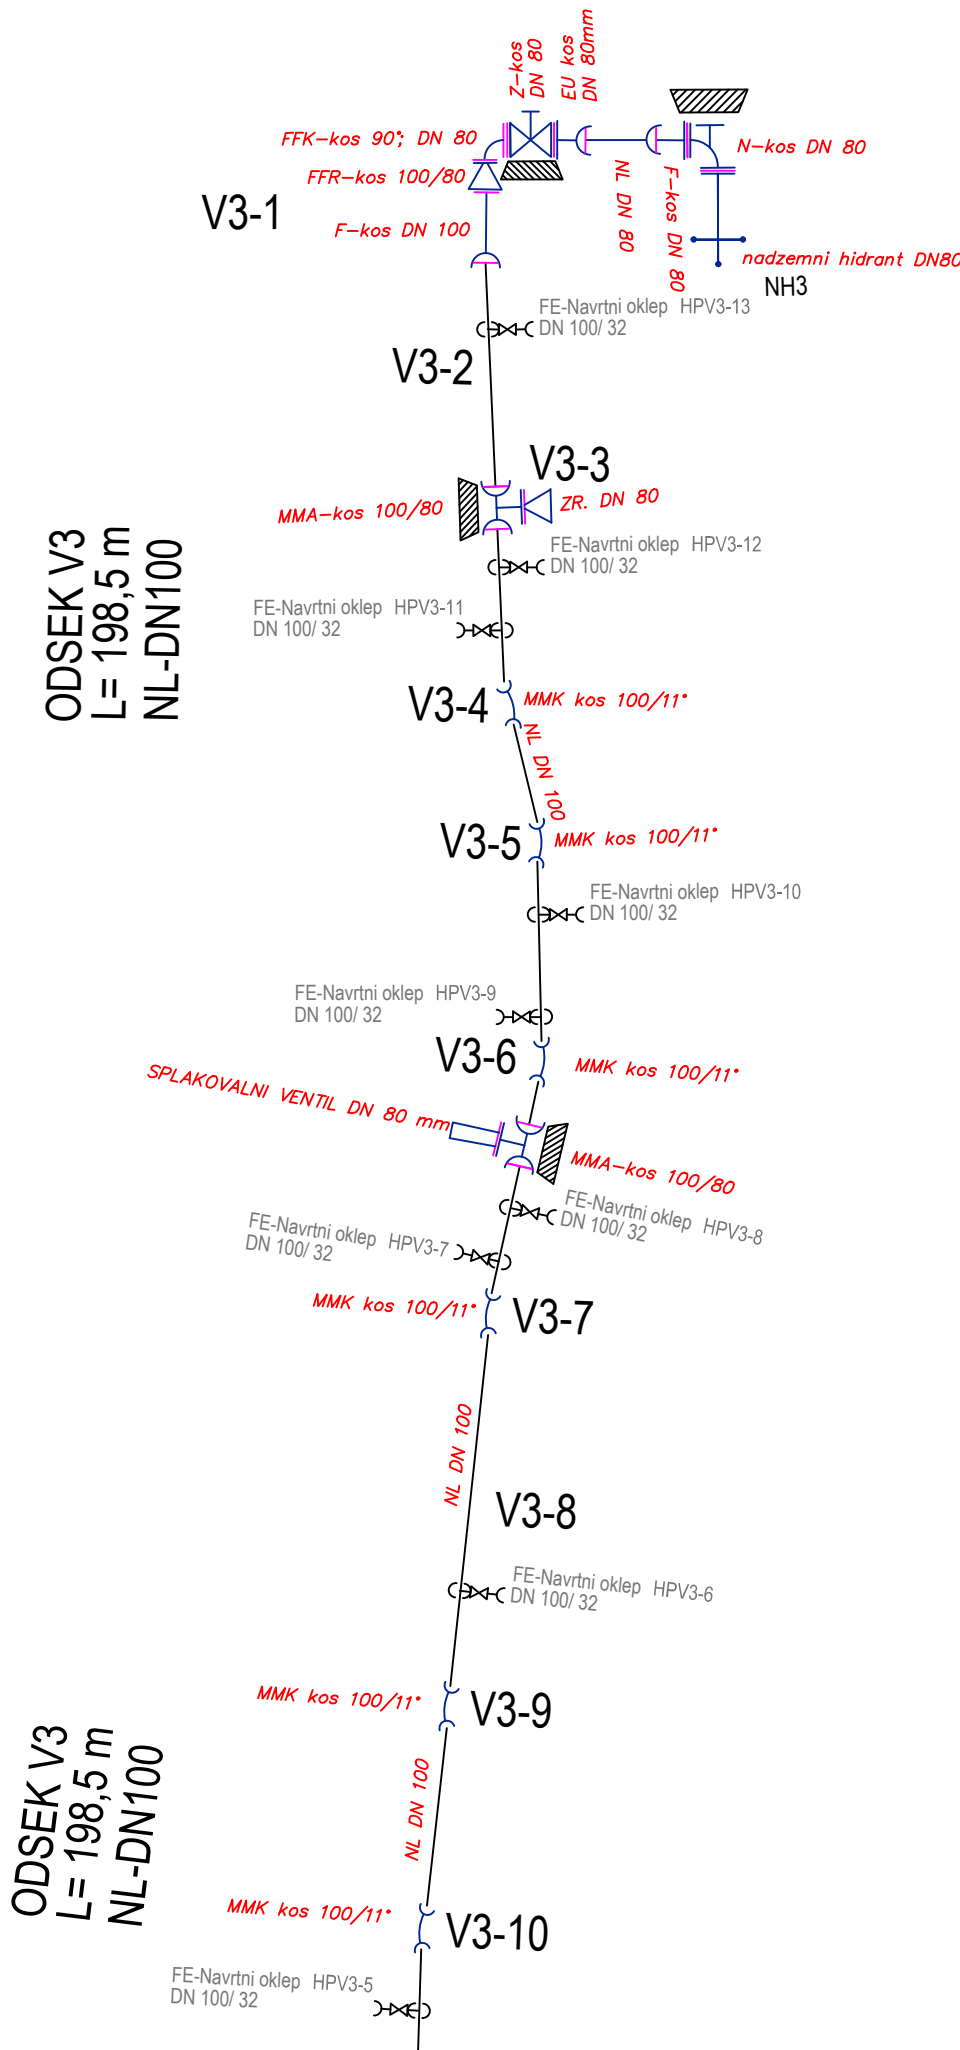

Spremembe:		Opis spremembe:			Datum:		Podpis:	
Investitor: OBČINA AJDOVŠČINA Cesta 5. maja 6a 5270 AJDOVŠČINA					Objekt: KOMUNALNA IN PROMETNA INFRASTRUKTRUA ZA POSELITVENO OBMOČJE PLANINA STRANE			
Projektant: ekologika ekologika d.o.o. Savinjsko nabrežje 4, 3000 Celje					Vsebina risbe:			
Ime in priimek:		Identif. štev.:		Podpis:		Datum pod.:		MONTAŽNA SHEMA VODOVODA – list 2
Vodja projekta: Tomaž OBERŽAN, u.d.i.g.		G-0521				feb. 2021		
Pooblaščen inženir: dr. Vanja RAMŠAK, u.d.i.g.		G-3945				feb. 2021		
Obdelal:								
Preveril:								
Nosilec podatkov:		Datoteka:		Številka projekta:				
		S-4-P3-20066_02_05.06.01-02_MONT-SHEMA-VODOVODA.dwg		PRO K 20066				
Oznaka risbe:		Datum:		Številka načrta:				
		oktober 2024		PRO K 20066.02				
				Faza projekta:				
				PZI				
				Merilo risbe:				
				Šifra CC:				
				22231				
				Številka priloge:				
				05.06.02				