


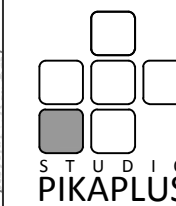


TLORIS ZUNANJE UREDITVE

LEGENDA

-  PEŠČENA POVRŠINA
P=27,80 m²
(obravnava del pokopališča)
droben pesek - 0/4 mm
-  travnata površina
P (I+II+III) =212,90 m²
-  rezan brušen lokalni kamen
kamnite plošče 30/90/3 cm
P=67 m²

VSE MERE POTREBNO PREVERITI NA LICU MESTA!



objekt:

Poslovilni objekt GABERJE

investitor:

Občina Ajdovščina
Cesta 5 maja 6a, Ajdovščina

vrsta načrta/vrsta proj. dokumentacije:
1 - ARHITEKTURA/PZI

vrsta gradnje:

NOVOGRADNJA

odgovorni vodja projekta/ id. št.:

mag. JANA HLADNIK TRATNIK u.d.i.a./1481-A

odgovorni projektant/ id. št.:

mag. JANA HLADNIK TRATNIK u.d.i.a./1481-A


projektant:

TINA GRZEJ u.d.i.k.a.

vrsta risbe:

TLORIS ZUNANJE UREDITVE


št. proj.: 5-2013-A datum: JUNIJ 2014 merilo: 1:100 št. list: 1

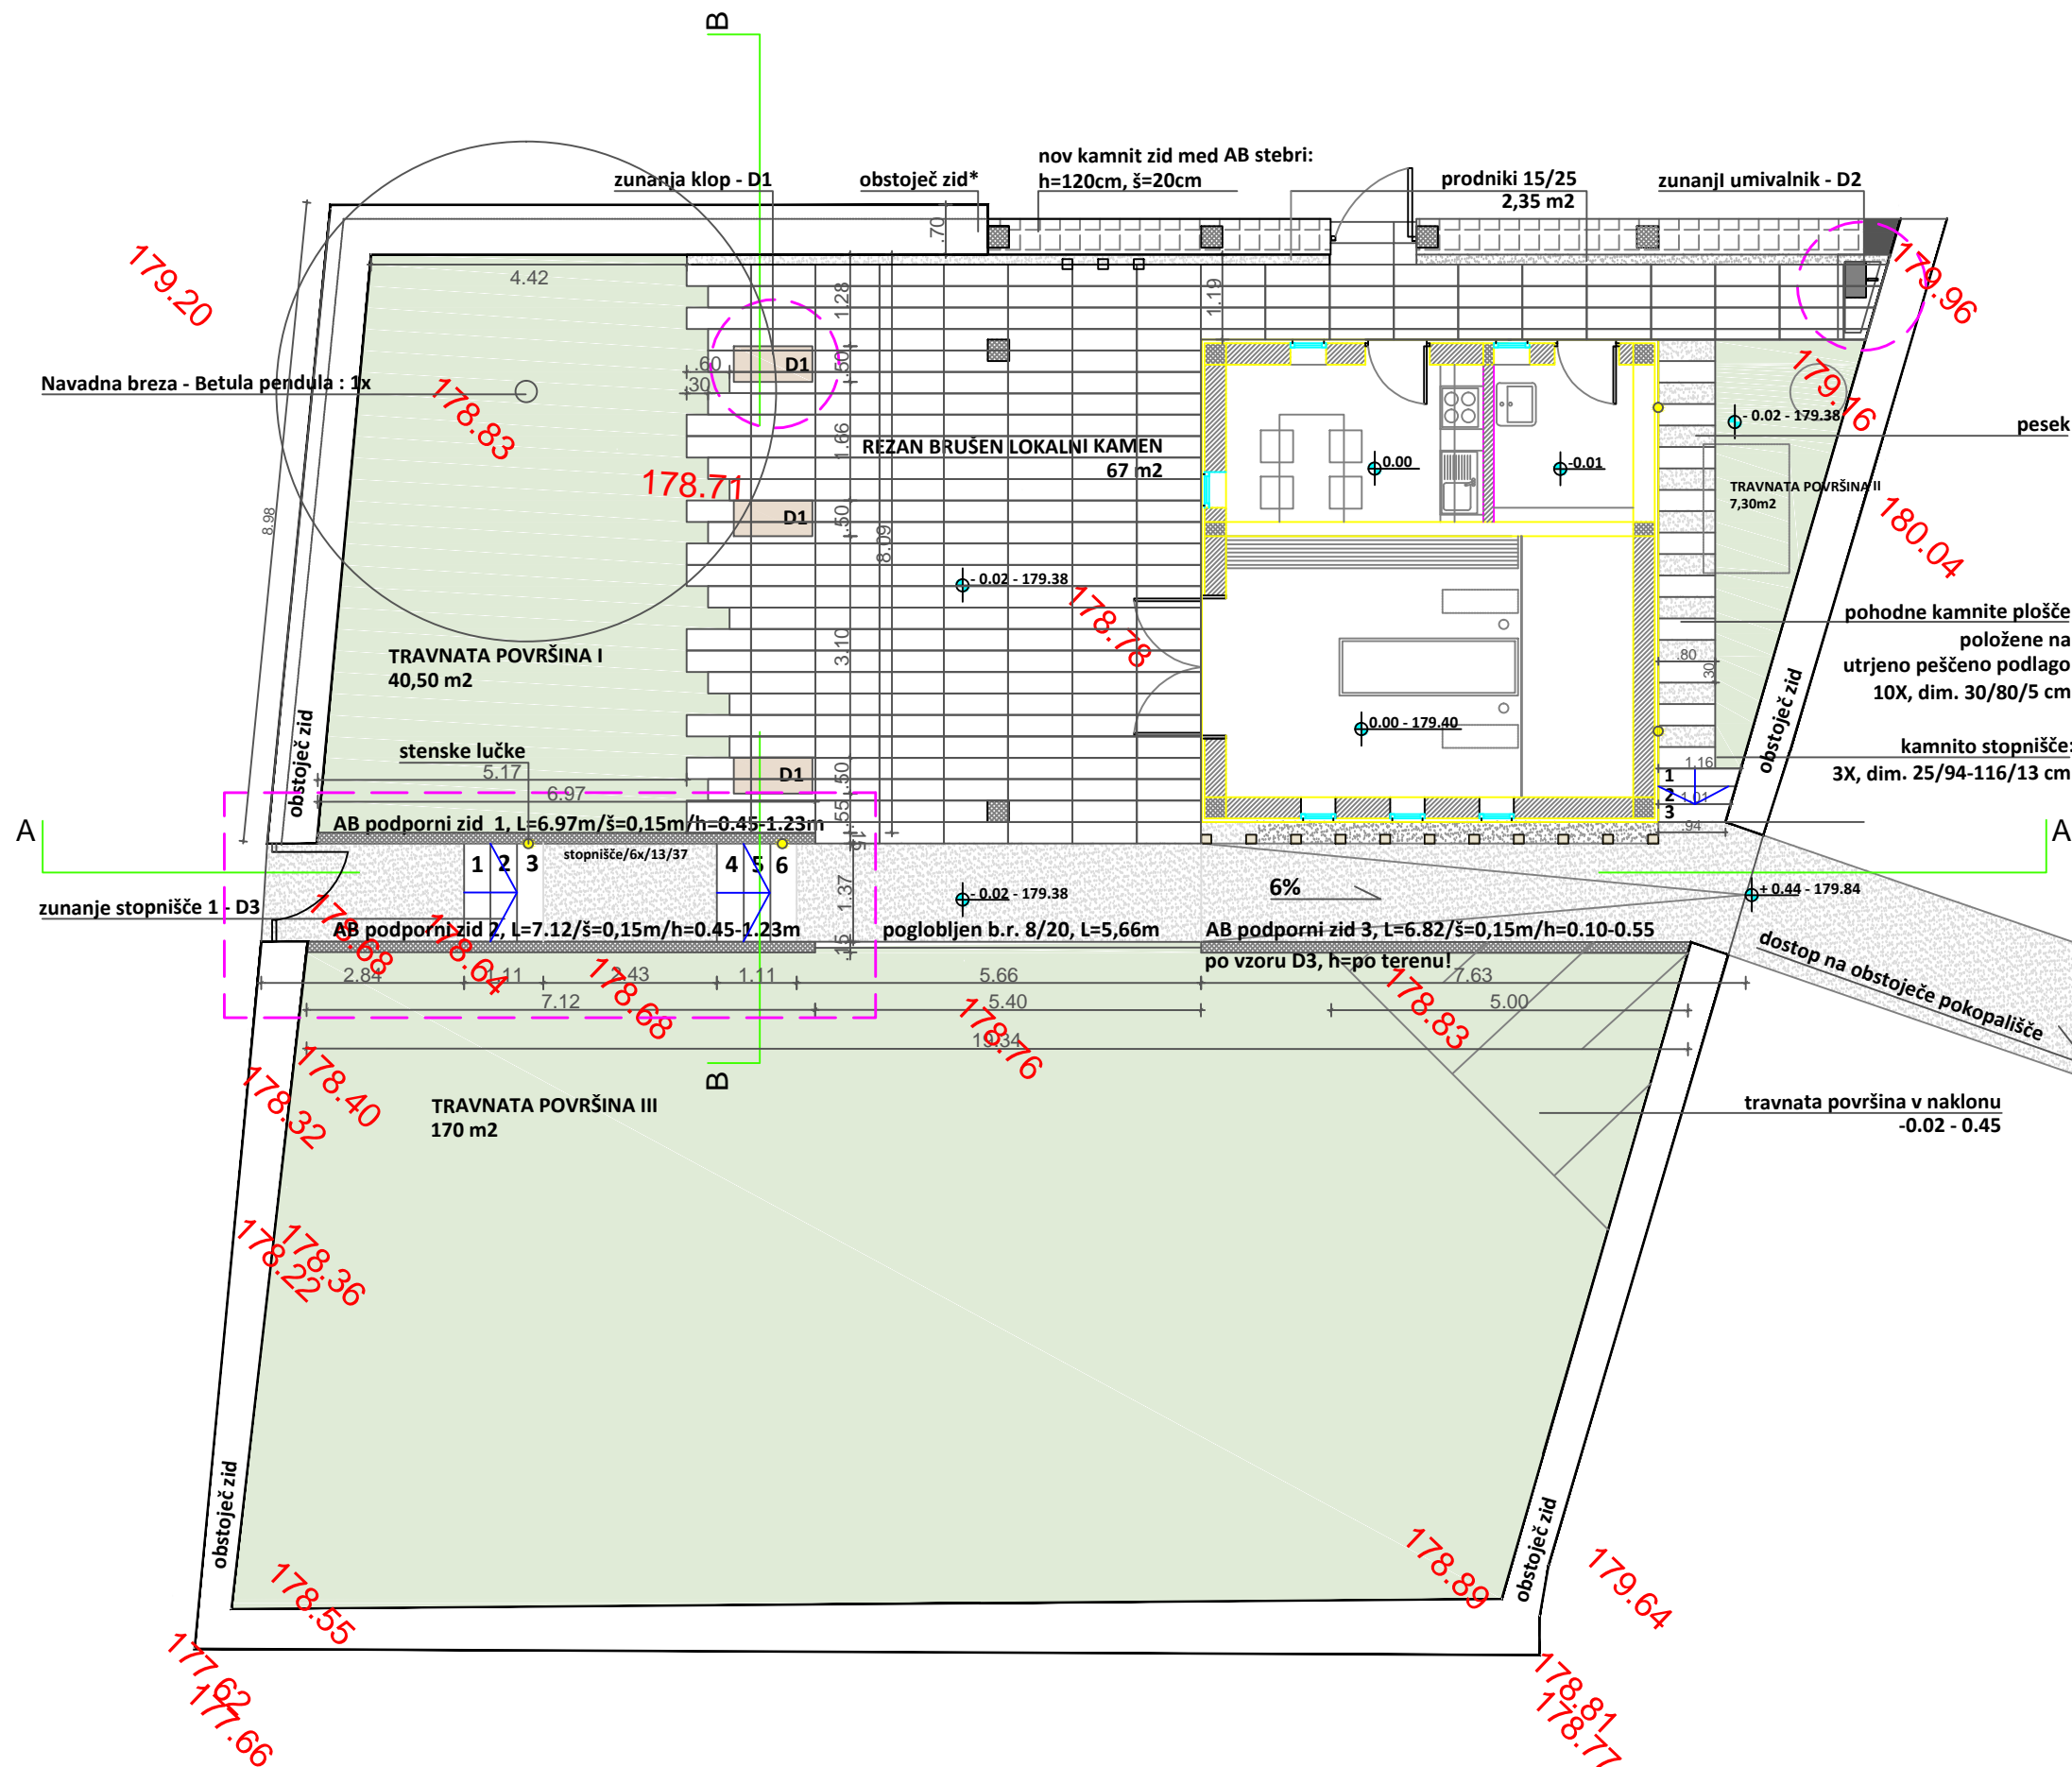


obstoječ zid*: stanje obstoječega zidu je potrebno preveriti na licu mesta. V kolikor se ugotovi slabo stanje se predvidi izdelava novega/nadomestnega kamnitega zidu v širini 50cm.

D1 - DETAJL ZUNANJE KLOPI


Lesena klop sestavljena iz 13 kosov lesenih okvirjev, narejenih iz macesnovih letev dim 30/50

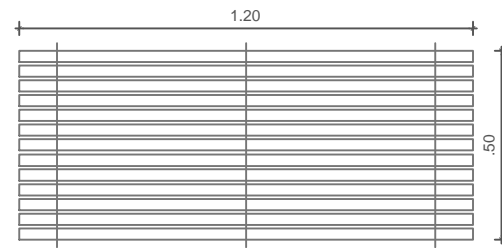


TLORIS

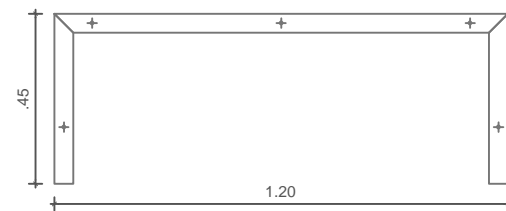

NARIS

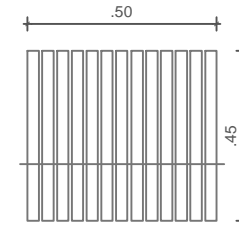


STRANSKI RIS

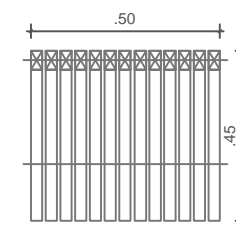


PREREZ

D2 - DETAJL ZUNANJEGA UMIVALNIKA


Stene elementa zunanjega umivalnika so iz armiranega betona, lijak iz kovinske rešetke.

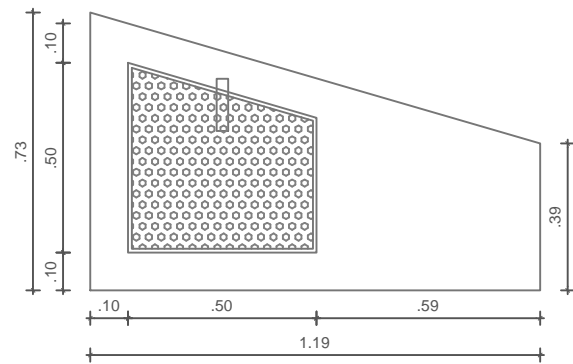


TLORIS

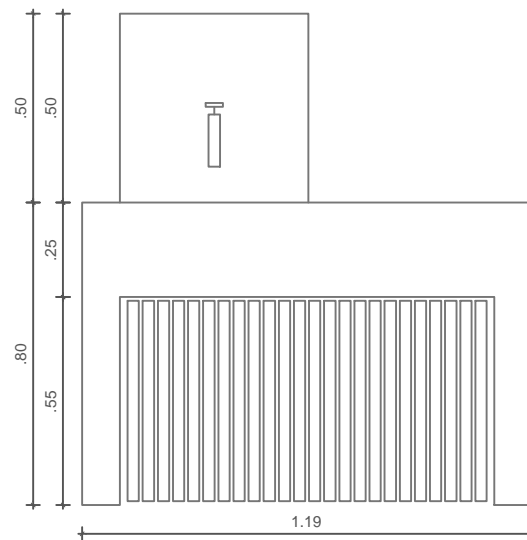



NARIS

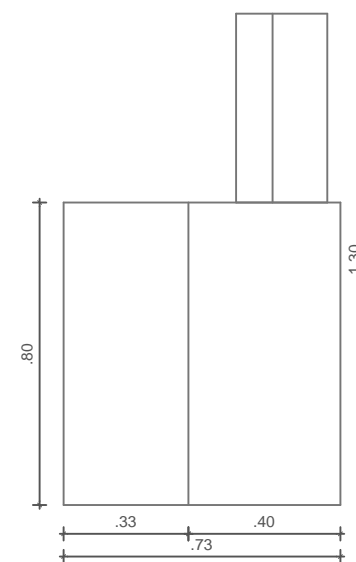

STRANSKI RIS

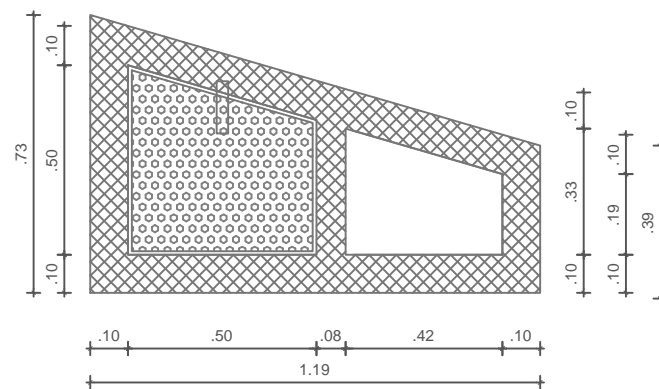


PREREZI

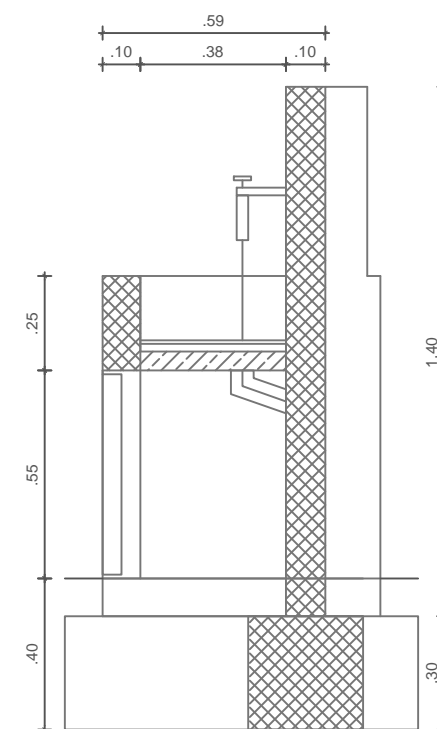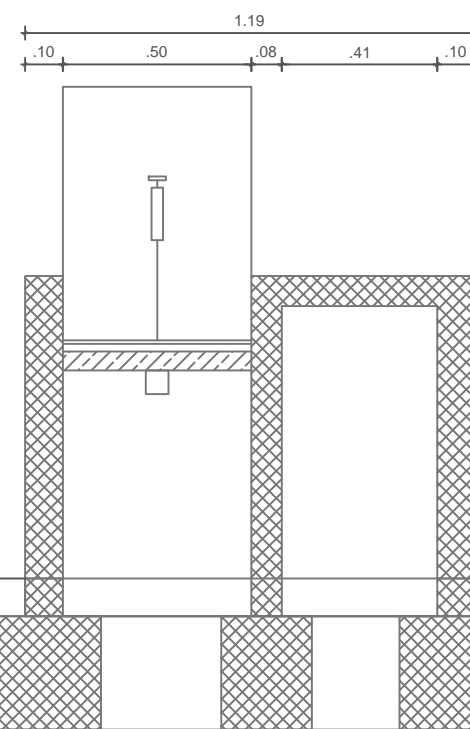

DETALJ ZUNANJE KLOPI IN ZUNANJEGA UMIVALNIKA

VSE MERE POTREBNO PREVERITI NA LICU MESTA!

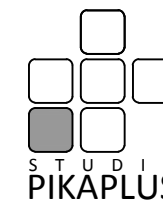

objekt:

Poslovilni objekt GABERJE

investitor:

Občina Ajdovščina
Cesta 5 maja 6a, Ajdovščina

vrsta načrta/vrsta proj. dokumentacije:

1 - ARHITEKTURA/PZI

vrsta gradnje:

NOVOGRADNJA

odgovorni vodja projekta/ id. št.:

mag. JANA HLADNIK TRATNIK u.d.i.a./1481-A

odgovorni projektant/ id. št.:

mag. JANA HLADNIK TRATNIK u.d.i.a./1481-A

projektant:

TINA GRZEJ u.d.i.k.a.

vrsta risbe:

DETALJ ZUNANJE KLOPI IN ZUNANJEGA UMIVALNIKA

št. proj.:

5-2013-A

datum:

JUNIJ 2014

merilo:


1:20

št. list:


2

DETAJL ZUNANJEGA STOPNIŠČA

POGLED

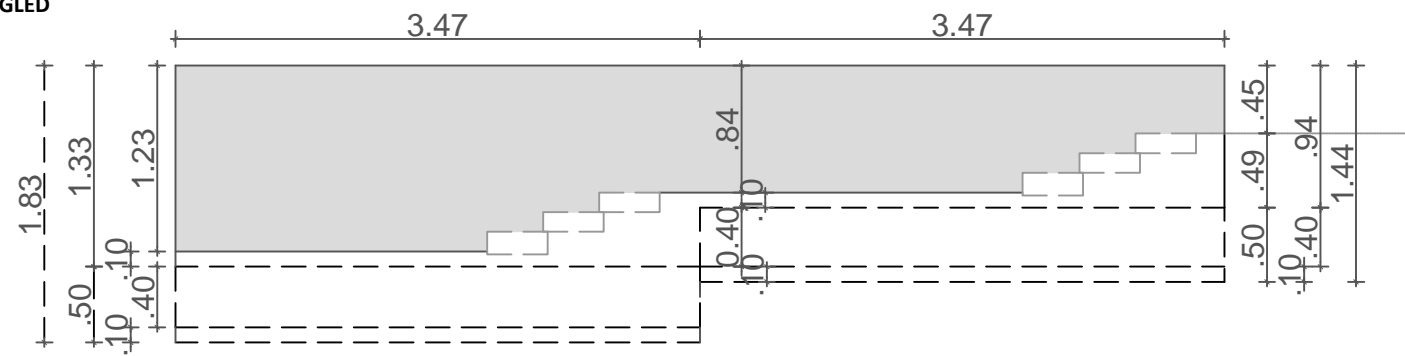


VZDOLŽNI PREREZ

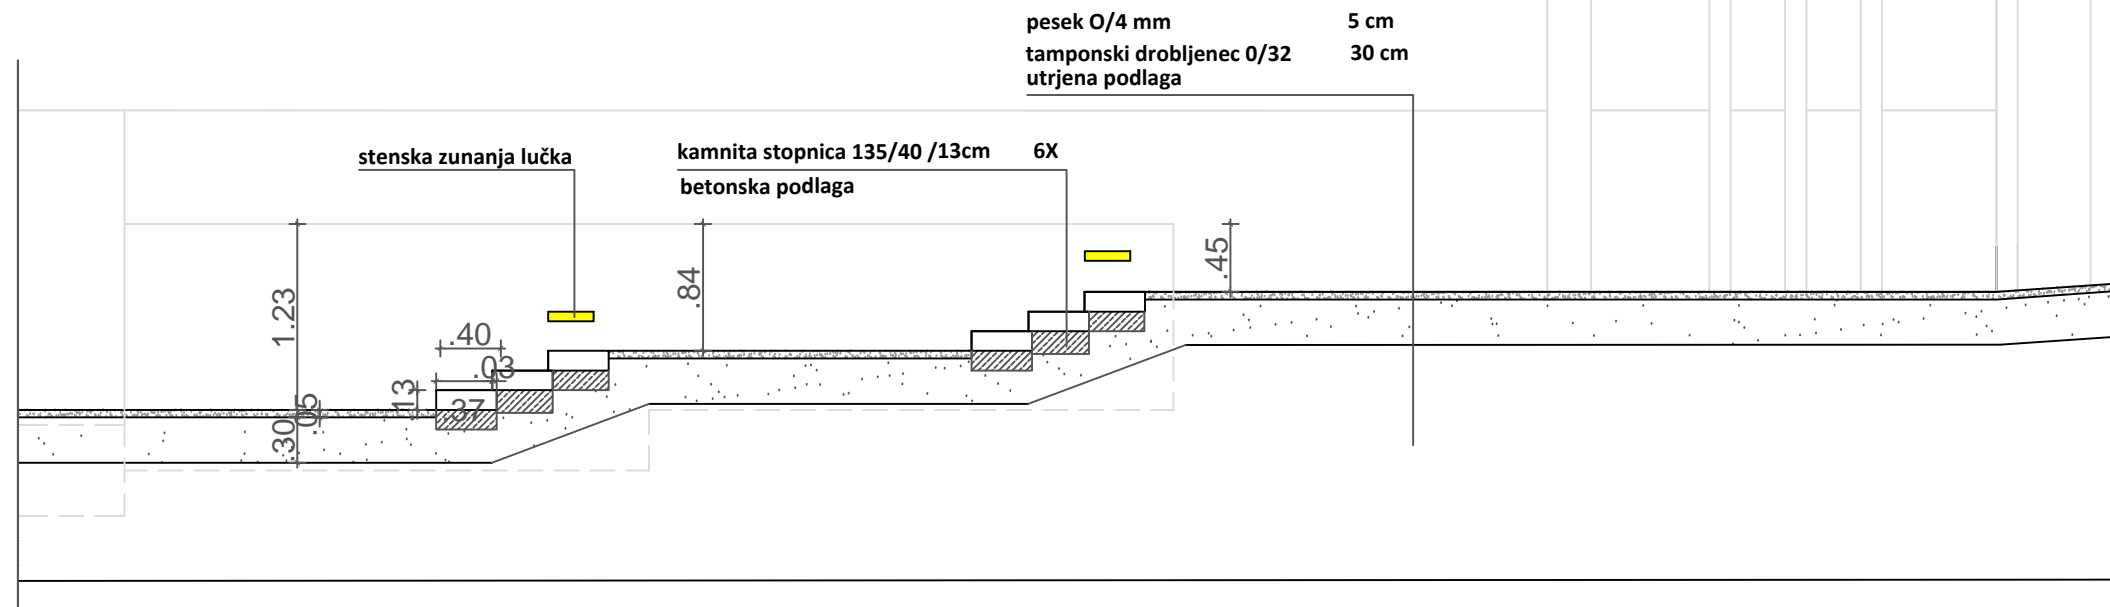


TLORIS


AB podporni zid 1
L=6.94m
H= 0.45-1.23m
D=0.15m

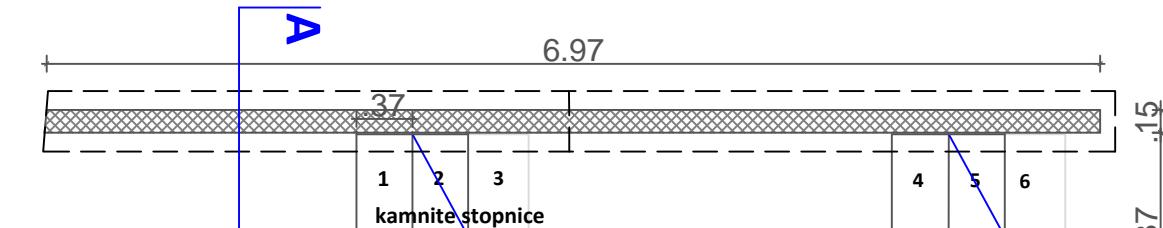


AB podporni zid 2
L=7.08m
H= 0.45-1.23m
D=0.15m

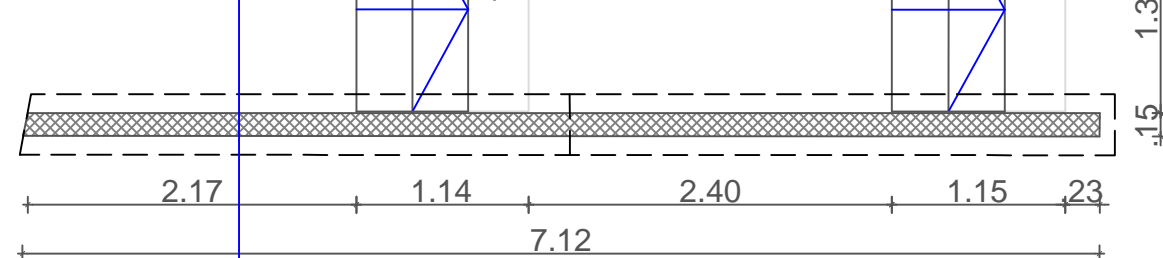


TLORIS TEMELJEV

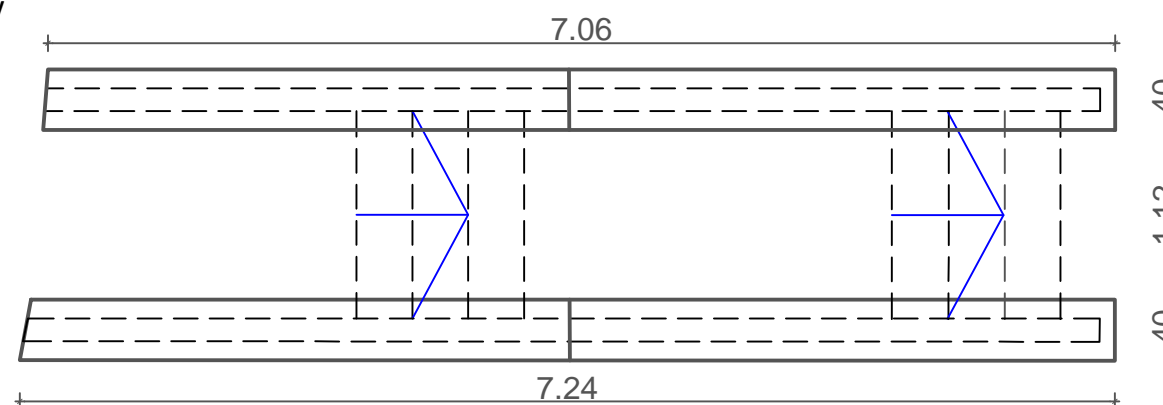

PREČNI PREREZ

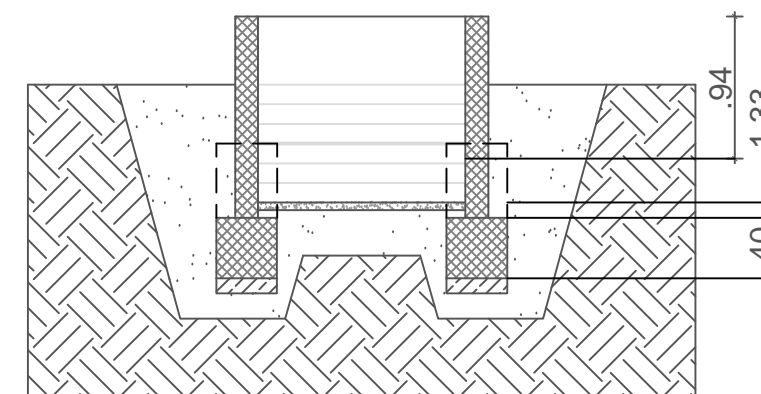

VSE MERE POTREBNO PREVERITI NA LICU MESTA!

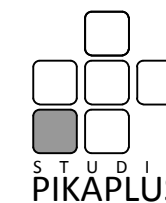

objekt:

Poslovilni objekt GABERJE

investitor:

Občina Ajdovščina
Cesta 5 maja 6a, Ajdovščina

vrsta načrta/vrsta proj. dokumentacije:

1 - ARHITEKTURA/PZI

vrsta gradnje:

NOVOGRADNJA

odgovorni vodja projekta/ id. št.:

mag. JANA HLADNIK TRATNIK u.d.i.a./1481-A

odgovorni projektant/ id. št.:

mag. JANA HLADNIK TRATNIK u.d.i.a./1481-A

projektant:

TINA GRZEJ u.d.i.k.a.

vrsta risbe:

DETAJL ZUNANJEGA STOPNIŠČA