


Št.naloge: 312-22

Št.načrta: GROMAP - 2022 - 84-5-22

Naročnik: DETAJL Infrastruktura d.o.o.
Na produ 13
5271 Vipava

Geodetska storitev
Geodetski načrt za:
pripravo projektne dokumentacije

Datum: Julij 2022
Pooblaščen geodet: OTON CIGOJ dipl. inž. geod.

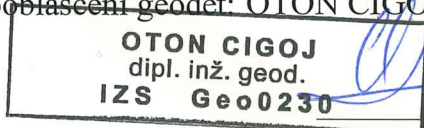

Izdelal: Gromap d.o.o.



Gromap d.o.o.
Cankarjeva 62
5000 Nova Gorica

CERTIFIKAT GEODETSKEGA NAČRTA

1. Naročnik geodetskega načrta: DETAJL Infrastruktura d.o.o.
Na produ 13
5271 Vipava
2. Pooblaščen geodet: OTON CIGOJ dipl. inž. geod. ID GEO 0230

Potrjujem,

Da je geodetski načrt št. GROMAP - 2022 - 84-5-22 izdelan skladno z namenom uporabe, opredeljenim v točki 3. tega certifikata.

Geodetski načrt se nanaša na okvirno območje parcel:

OPPN BIZJAKI (SLEJKOTI)

v k.o. ŠTURJE (2380)

3. Namen uporabe geodetskega načrta:

* pripravo projektne dokumentacije

4. Podatki o vsebini geodetskega načrta:

* podatki (navedba posameznega podatka , skupine podatkov ali celotne vsebine)

Na geodetskem načrtu so prikazani podatki o reliefu, vodah, stavbah, gradbenih inženirskih objektih, rabi zemljišč, rastlinstvu ter podatki o zemljiških parcelah (8. člen pravilnika o geodetskem načrtu).

Podatki	Vir Podatkov	Institucija	Datum	Natančnost
Topografija	terenska izmera	GROMAP d.o.o.	Julij 2022	do 0.05m
Zemljiški kataster	digitalni katastrski načrt	Geodetska uprava Republike Slovenije	Julij 2022	neurejene – informativne meje – do 2m
	digitalni katastrski načrt	Geodetska uprava Republike Slovenije	Julij 2022	urejene meje (ZEN) – do 0.04m
	digitalni katastrski načrt	Geodetska uprava Republike Slovenije	Julij 2022	urejene meje (ZENDMPE) – do 0.12m
Elektrika	terenska izmera	po podatkih naročnika	Julij 2022	do 1m
Kanalizacija	terenska izmera	po podatkih naročnika	Julij 2022	do 1m
Telefon	terenska izmera	po podatkih naročnika	Julij 2022	do 1m
Vodovod	terenska izmera	po podatkih naročnika	Julij 2022	do 1m
Geodetske točke	terenska izmera	GROMAP d.o.o.	Julij 2022	do 0.02m

Podatki o parcelnih mejah so privzeti po podatkih zemljiškega katastra.


Potek in vrsta komunalnih naprav in vodov sta prikazana na osnovi evidentiranja vidnega stanja na terenu in podatkov iz javnih zbirk GJI. Prikaz podzemnih komunalnih naprav je zaradi nepopolnosti in nenatančnosti podatkov lahko vprašljiva. Ob posegu je potrebna kontrola upravljalca.

(Če podatki o mejah zemljiških parcel niso dovolj natančni za namen priprave projektne dokumentacije za graditev objekta in se zaradi slabše lokacijske natančnosti podatkov o mejah zemljiških parcel, z nameravano gradnjo lahko poseže v sosednja zemljišča ali z nameravano gradnjo ni mogoče zagotoviti predpisanih zahtev o odmiku objektov od sosednjih zemljišč, je treba v skladu s tretjim odstavkom 4. člena U. I. RS 40/2004 z dne 20. 4. 2004, meje zemljiških parcel pred grafičnim prikazom na geodetskem načrtu urediti skladno s predpisi, ki urejajo evidentiranje nepremičnin.)

5. Pogoji za uporabo geodetskega načrta:

Podatke prikazane v geodetskem načrtu je mogoče uporabiti za namen uporabe geodetskega načrta, ki ga je opredelil naročnik in za namene vodenja občinskih zbirk prostorskih podatkov opredeljenih v Zakonu o geodetski dejavnosti (Uradni list RS, št. 8/00.)



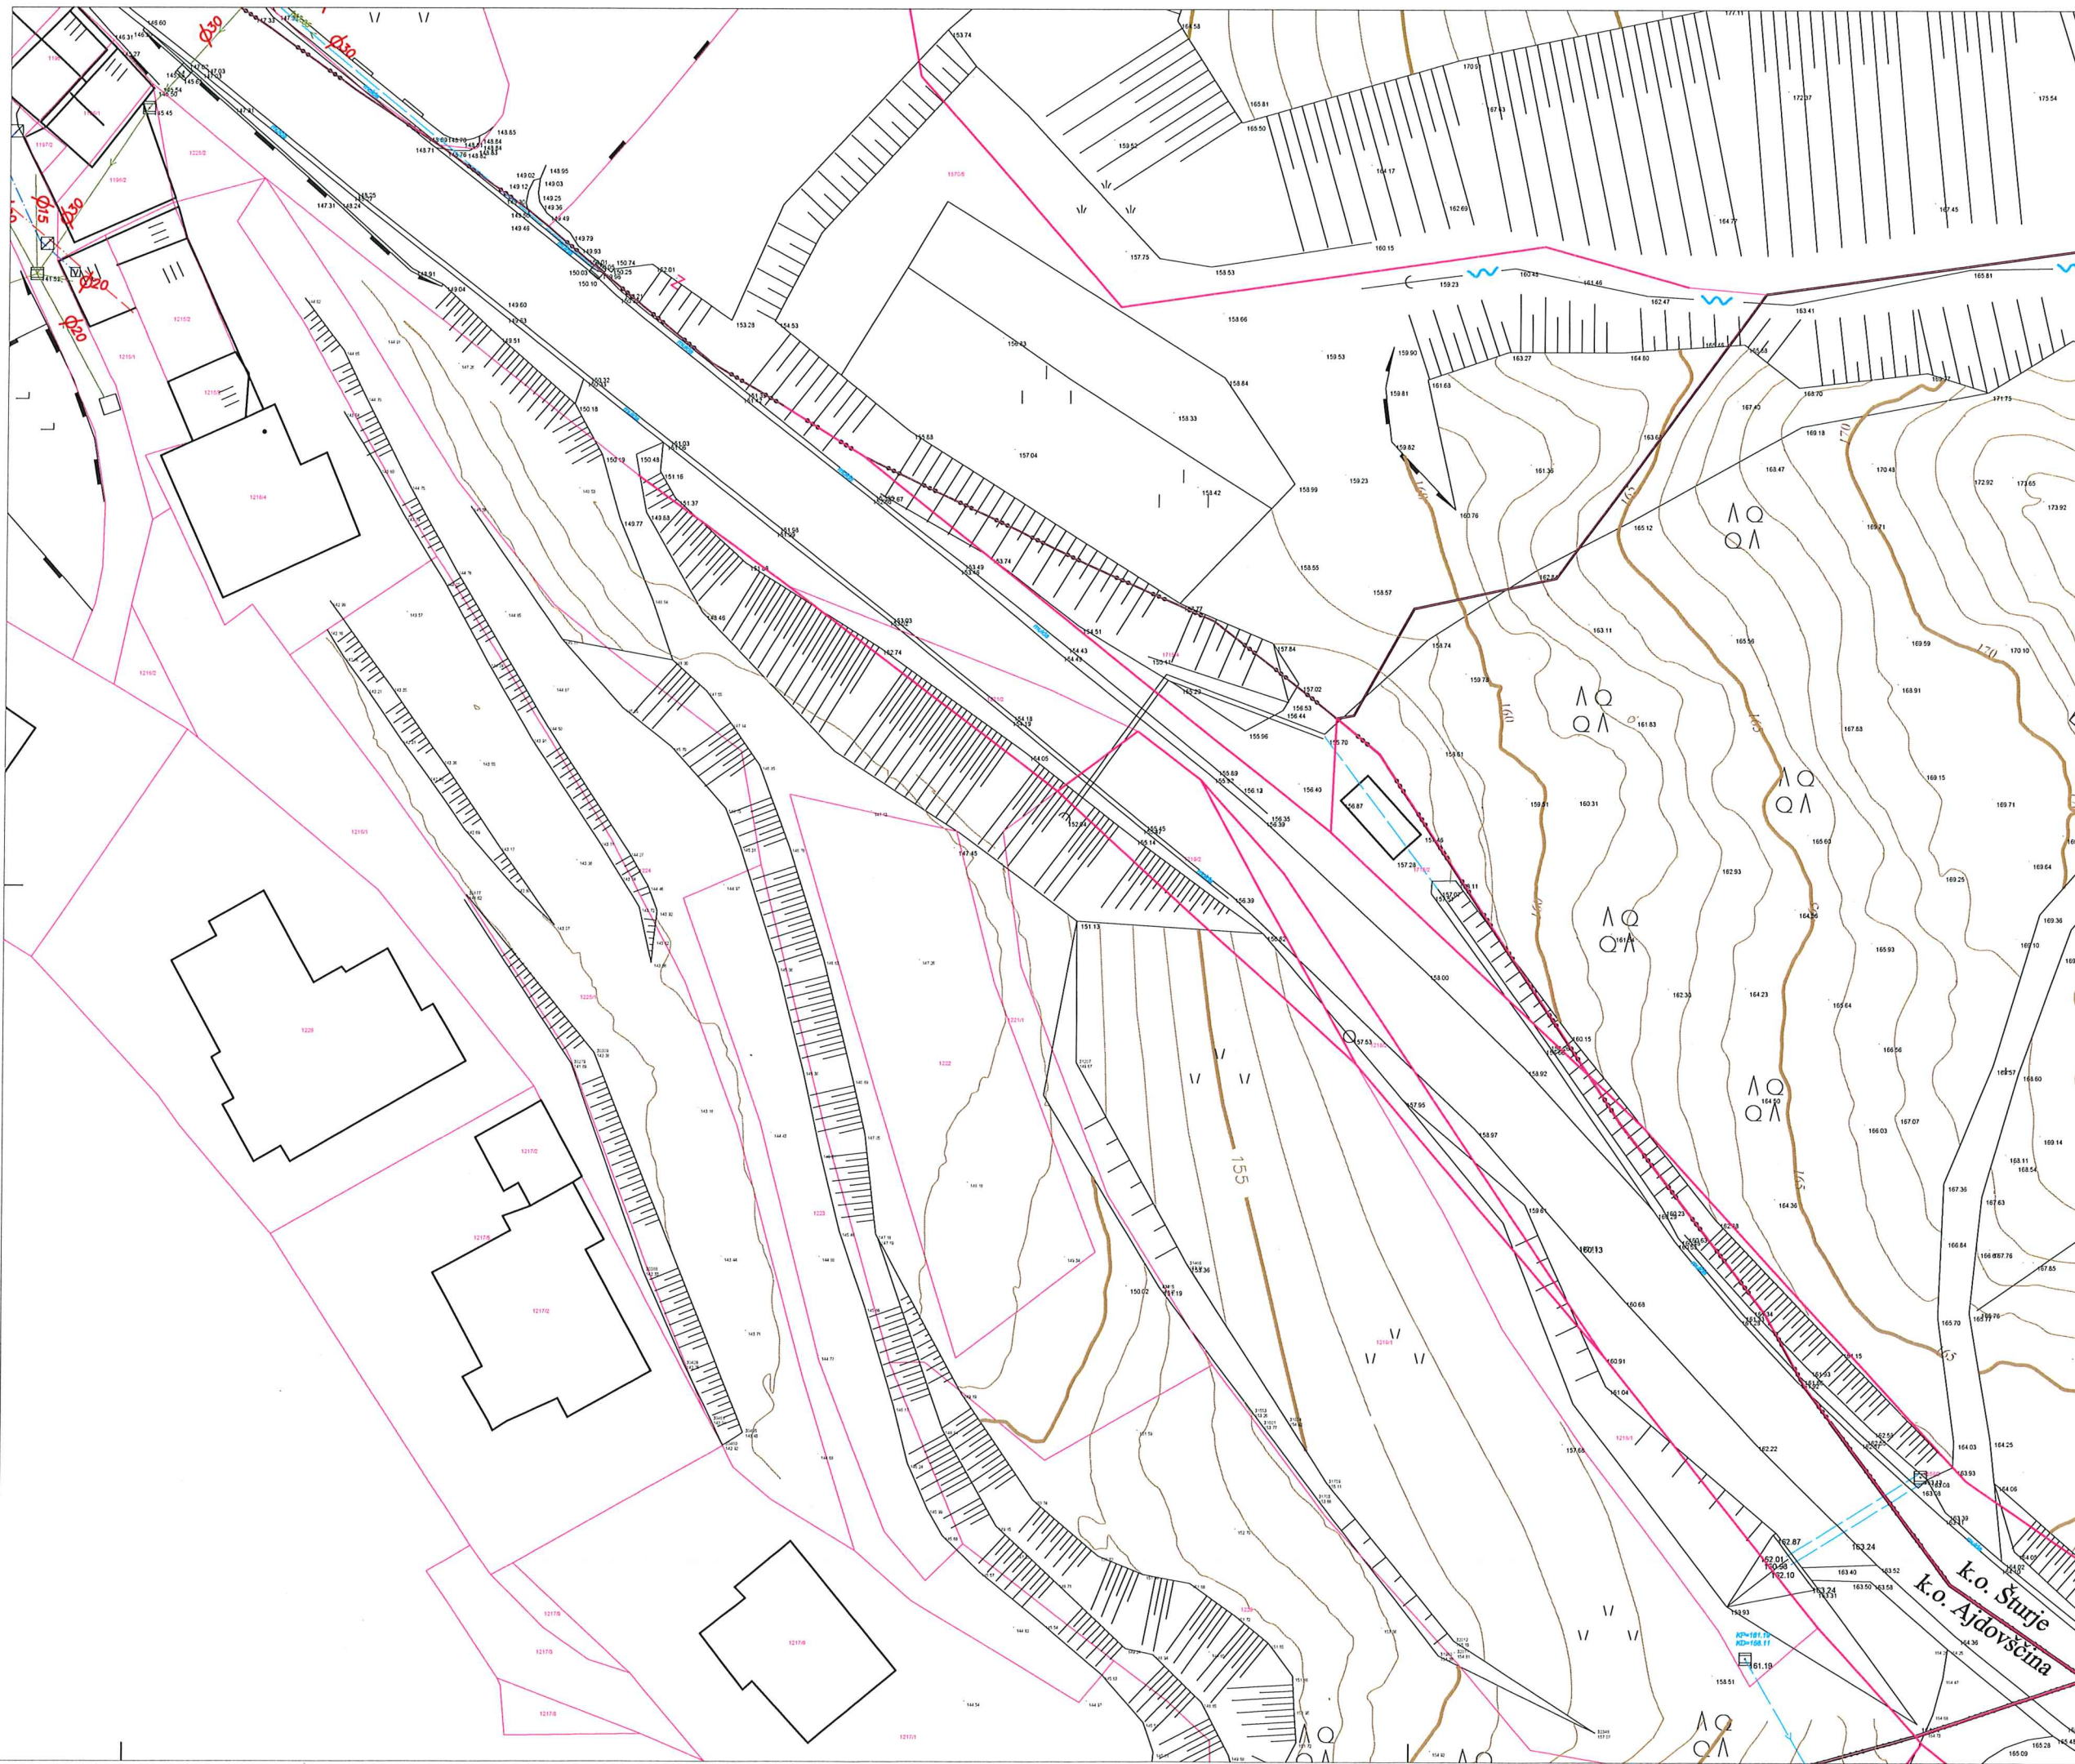

GEODETSKI NAČRT

M = 1:500

Občina: AJDOVŠČINA
K.O.: ŠTURJE (2380)
Parcelna številka: OPPN BIZJAKI (SLEJKOTI)
Kote terena: ABSOLUTNE
Št. geod.načrta: GROMAP-2022-84-5-22

LEGENDA :

KOMUNALNI VODI	
KANALIZACIJA meliorna	
KANALIZACIJA fekalna	
VODOVOD	
PLINOVOD	
VROČEVOD	
ELEKTRIKA niska napet.	
ELEKTRIKA visoka napet.	
JAVNA RAZSVETLJAVA	
PTT kabel	

PARCELNE MEJE	
urejene meje (ZEN)	
urejene meje (ZENDMPE)	
neurejene-informativne meje	

Geodetsko podjetje: GROMAP d.o.o.
Cankarjeva 62
5000 Nova Gorica

Naročnik : DETAJL Infrastruktura d.o.o.
Na prodaj 13
5271 Vipava

Elaborat : Geodetski načrt za
pripravo projektne dokumentacije


Pooblaščen geodet : OTON CIGOJ dipl. inž. geod.

OTON CIGOJ
dipl. inž. geod.
IZS Geo0230

Načrt izdelal : Dalibor Suljkić



Datum : Načrt se nanaša na stanje terena na dan: Julij 2022

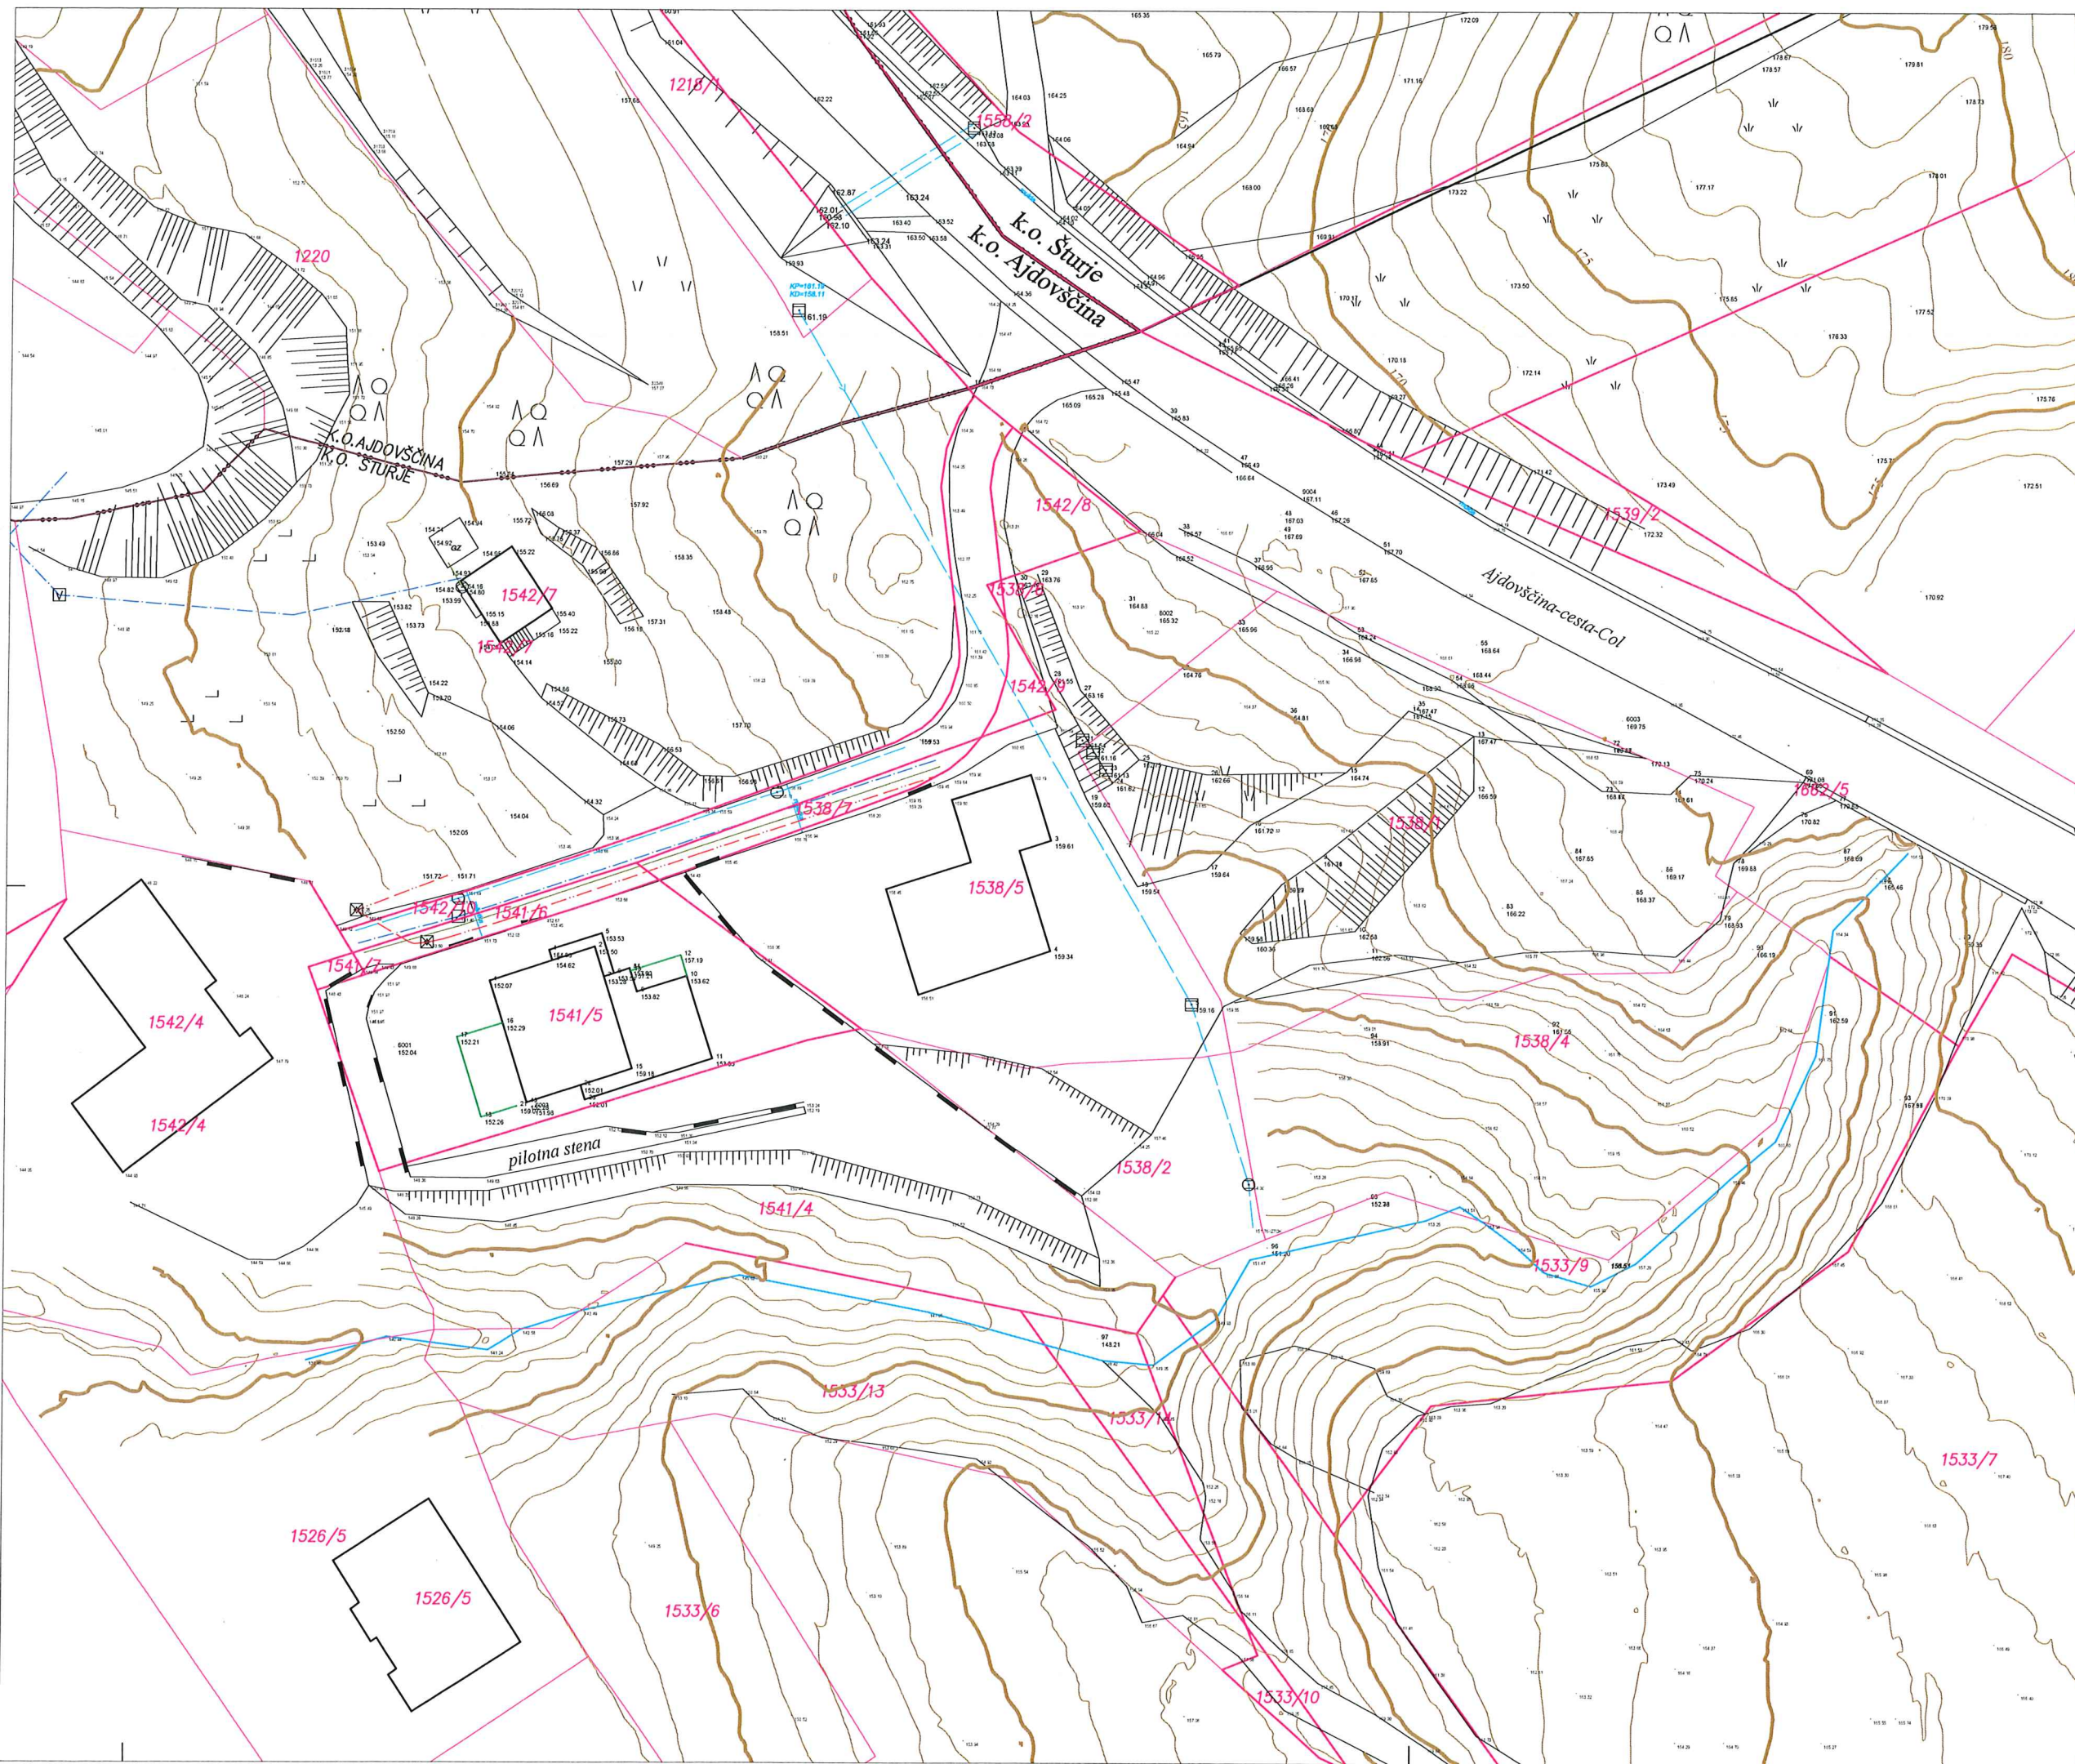

GEODETSKI NAČRT

M = 1:500

Občina: AJDOVŠČINA
K.O.: ŠTURJE (2380)
Parcelna številka: OPPN BIZJAKI (SLEJKOTI)
Kote terena : ABSOLUTNE
Št. geod.načrta : GROMAP-2022-84-5-22

LEGENDA :

KOMUNALNI VODI	
KANALIZACIJA meteoma	
KANALIZACIJA fekalna	
VODOVOD	
PLINOVOD	
VROČEVOD	
ELEKTRIKA nizka napet.	
ELEKTRIKA visoka napet.	
JAVNA RAZSVETLJAVA	
PTT kabel	

PARCELNE MEJE	
urejene meje (ZEN)	
urejene meje (ZENDMPE)	
neurejene-informativne meje	

Geodetsko podjetje: GROMAP d.o.o.
Cankarjeva 62
5000 Nova Gorica

Naročnik : DETAJL Infrastruktura d.o.o.
Na prdu 13
5271 Vipava


Elaborat : Geodetski načrt za
pripravo projektna dokumentacije

Pooblaščen geodet : OTON CIGOJ dipl. inž. geod.

OTON CIGOJ
dipl. inž. geod.
IZS Geo0230

Načrt izdelal : Dalibor Suljić

Datum : Načrt se nanaša na stanje terena na dan: Julij 2022

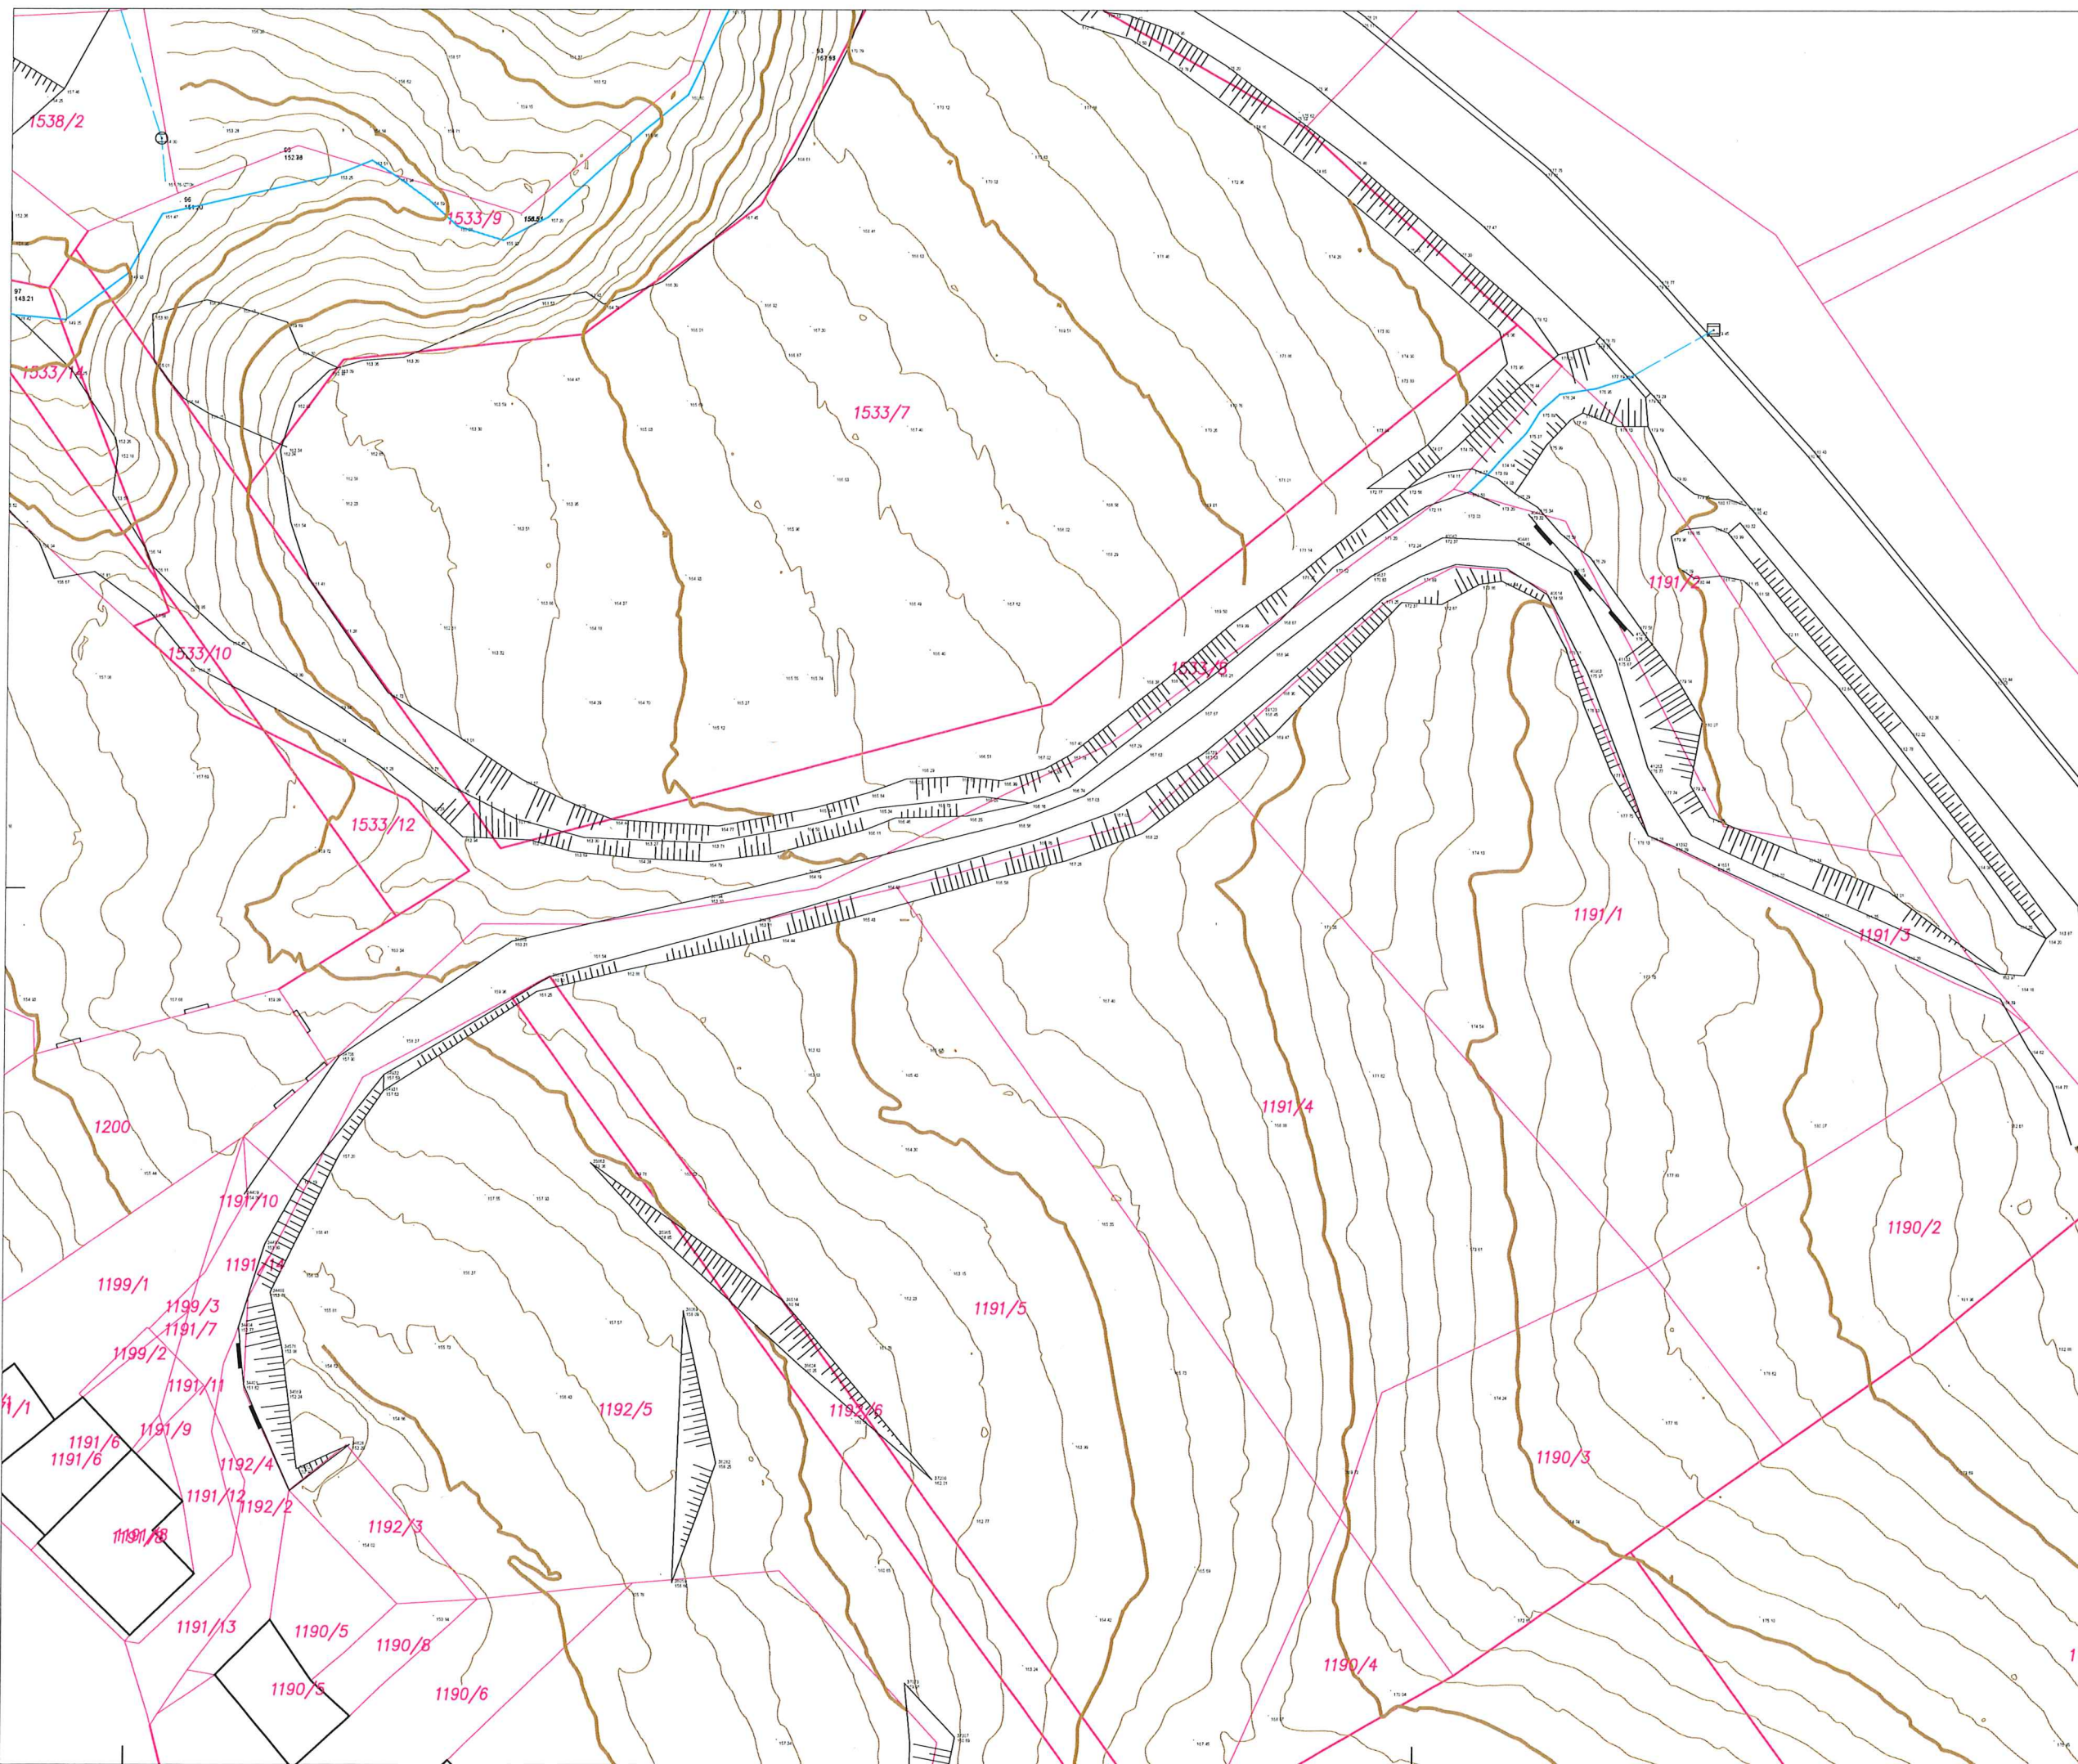

GEODETSKI NAČRT

M = 1:500

Občina: AJDOVŠČINA
K.O.: ŠTURJE (2380)
Parcelna številka : OPPN BIZJAKI (SLEJKOTI)
Kote terena : ABSOLUTNE
Št. geod.načrta : GROMAP-2022-84-5-22

LEGENDA :

KOMUNALNI VODI	
KANALIZACIJA meteorna	
KANALIZACIJA fekalna	
VODOVOD	
PLINOVOD	
VROČEVOD	
ELEKTRIKA nizka napet.	
ELEKTRIKA visoka napet.	
JAVNA RAZSVETLJAVA	
PTT kabel	

PARCELNE MEJE	
urejene meje (ZEN)	
urejene meje (ZENDMPE)	
neurejene-informativne meje	

Geodetsko podjetje: GROMAP d.o.o.
Cankarjeva 62
5000 Nova Gorica

Naročnik : DETAJL Infrastruktura d.o.o.
Na prodni 13
5271 Vipava

Elaborat : Geodetski načrt za
pripravo projektne dokumentacije

Pooblaščen geodet : OTON CIGOJ dipl. inž. geod.

OTON CIGOJ
dipl. inž. geod.
IZS Geo0230

Načrt izdelal : Dalibor Suljkić

Datum : Načrt se nanaša na stanje terena na dan: Julij 2022



GEODETSKI NAČRT

M = 1:500

Občina: AJDOVŠČINA
K.O.: ŠTURJE (2380)
Parcelna številka : OPPN BIZIAKI (SLEKOTI)
Kote terena : ABSOLUTNE
Št. geod.načrta : GROMAP -2022-84-5-22

LEGENDA :

KOMUNALNI VODI	
KANALIZACIJA meteorna	— — — — —
KANALIZACIJA fekalna	— — — — —
VODOVOD	— — — — —
PLINOVOD	— — — — —
VROČEVOD	— — — — —
ELEKTRIKA nizka napet.	— — — — —
ELEKTRIKA visoka napet.	— — — — —
JAVNA RAZSVETLJAVA	— — — — —
PTT kabel	— — — — —
PARCELNE MEJE	
urejene meje (ZEN)	— — — — —
urejene meje (ZENDMPE)	— — — — —
neurejene-informativne meje	— — — — —

Geodetsko podjetje: GROMAP d.o.o.
Cankarjeva 62
5000 Nova Gorica

Naročnik : DETAJL Infrastruktura d.o.o.
Na prdu 13
5271 Vipava

Elaborat : Geodetski načrt za
pripravo projektne dokumentacije

Podpisani geodet : OTON CIGOJ dipl.inž.geod.

OTON CIGOJ
dipl. inž. geod.
IZS Geo0230

Načrt izdelal : Dalibor Suljkić



Datum : Načrt se nanaša na stanje terena na dan: Julij 2022