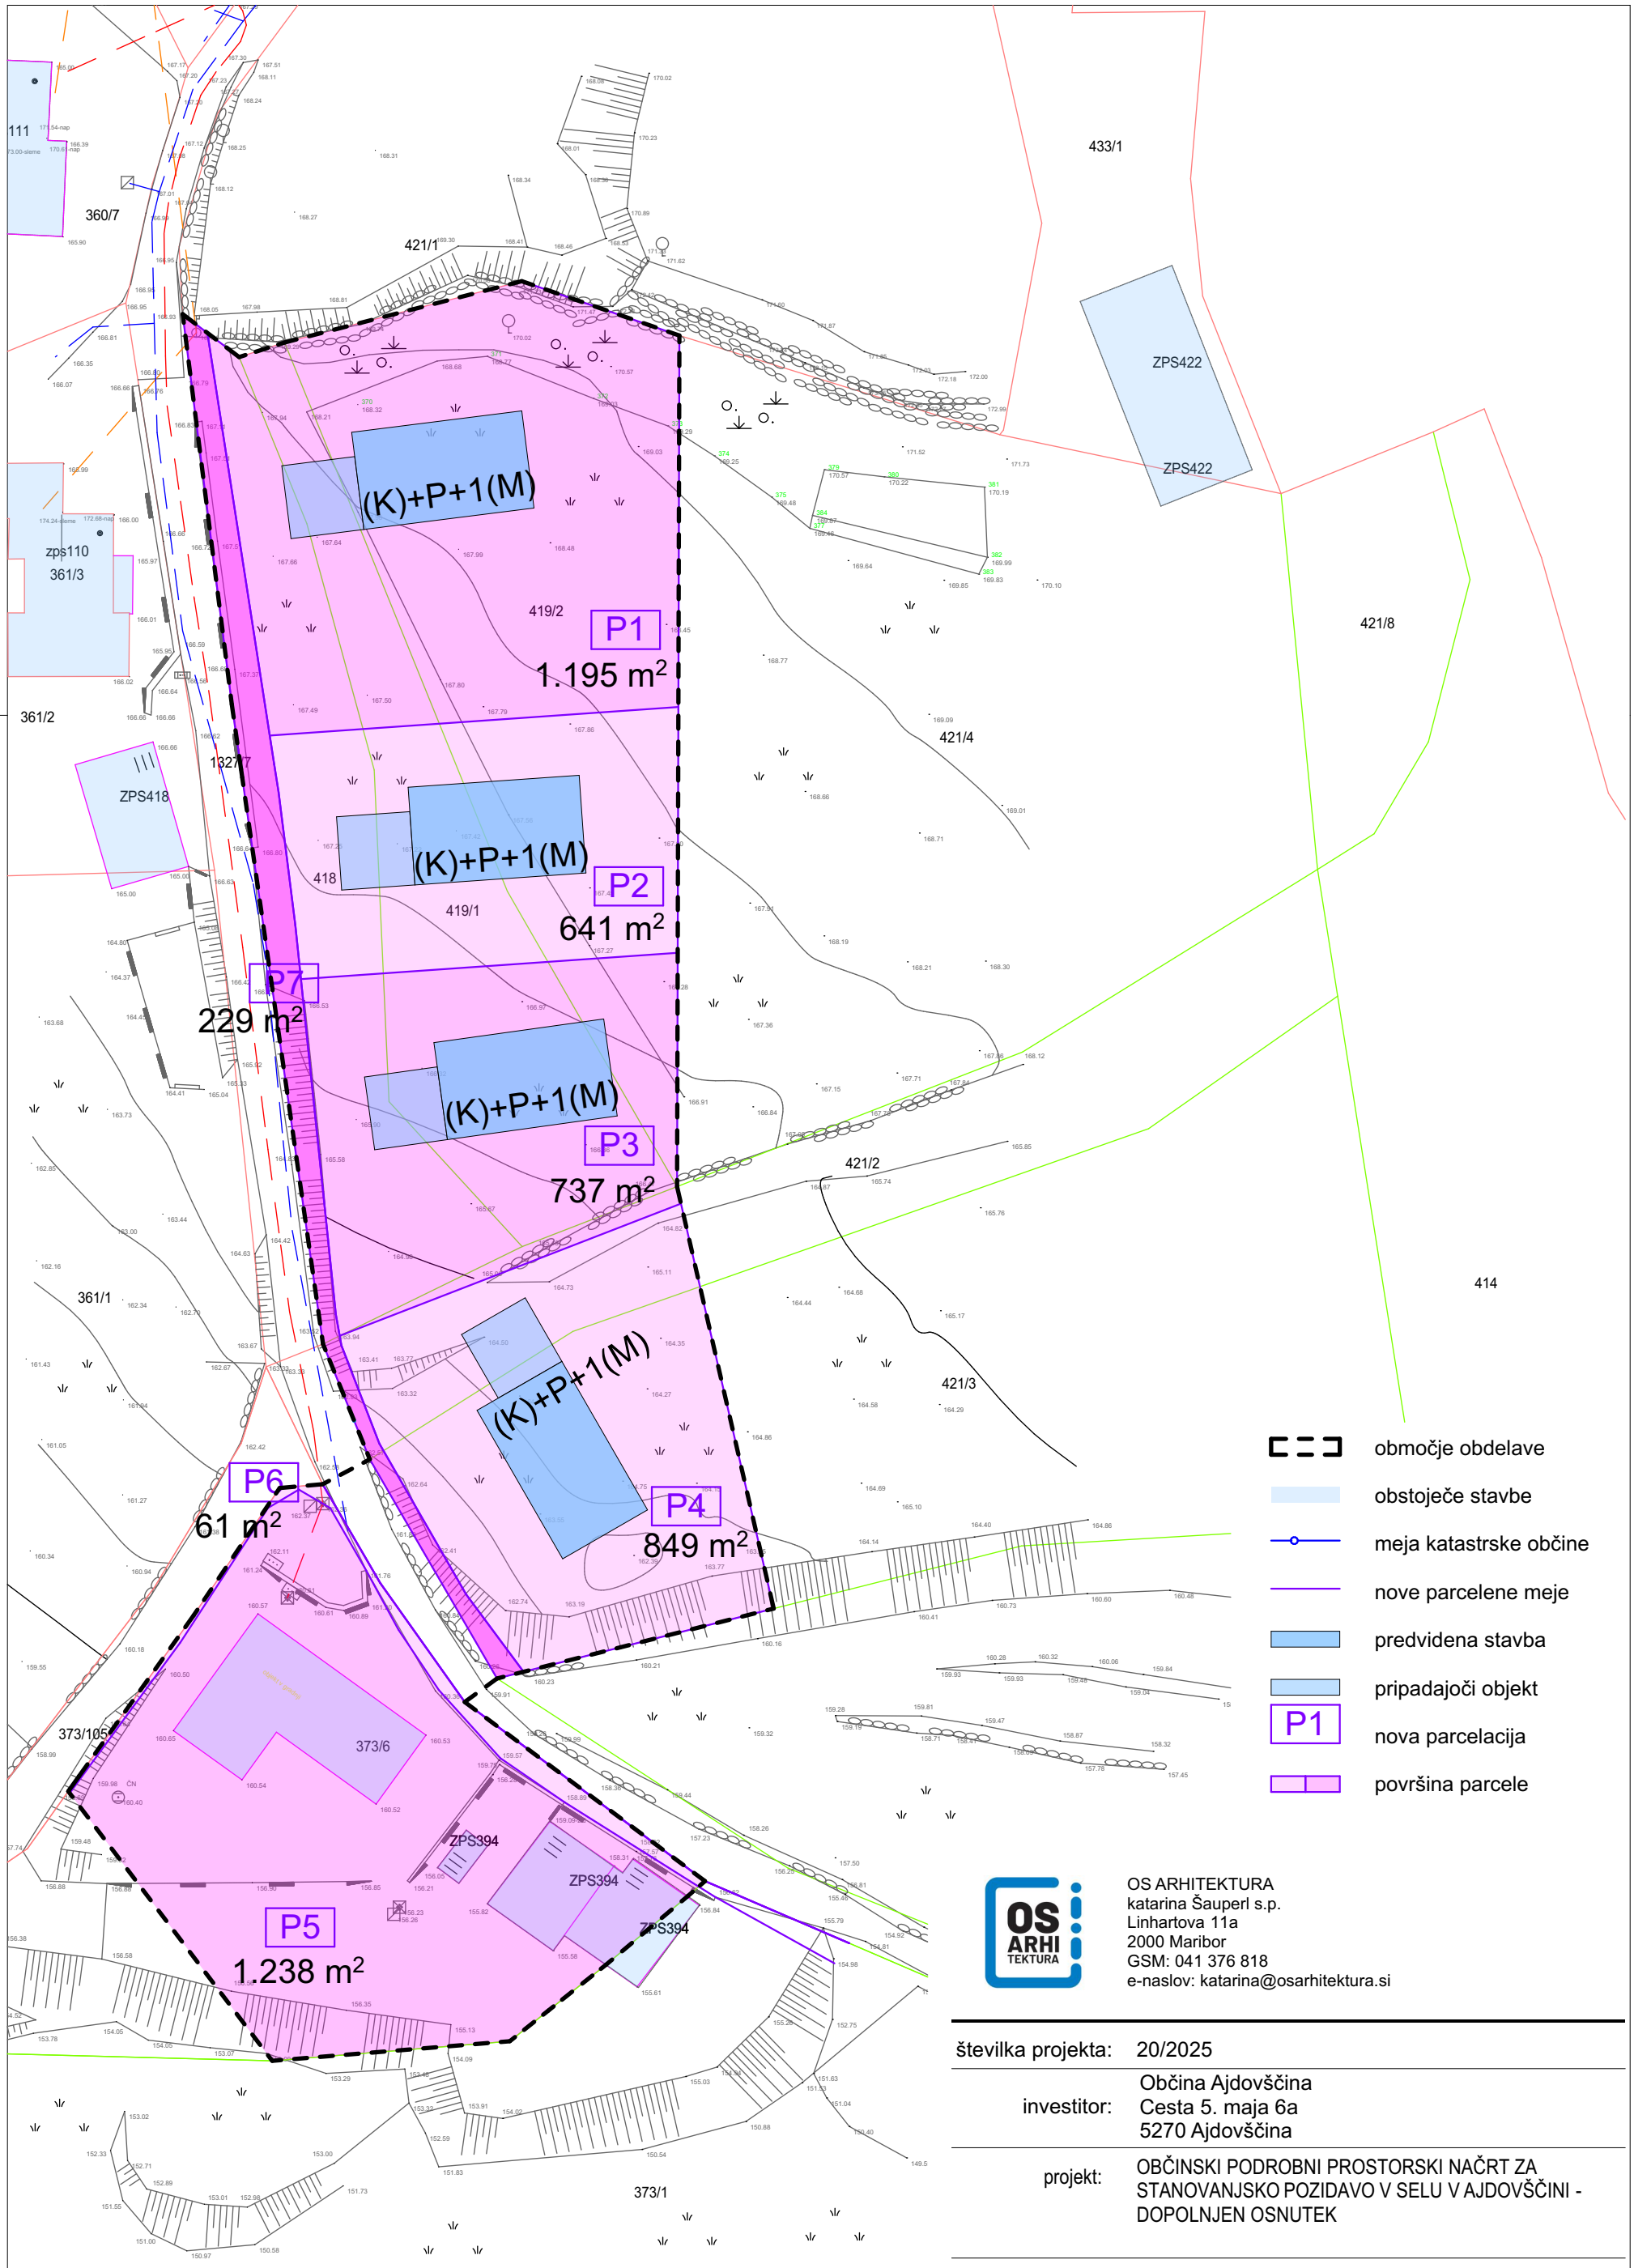

OS ARHITEKTURA
katarina Šauperl s.p.
Linhartova 11a
2000 Maribor
GSM: 041 376 818
e-naslov: katarina@osarhitektura.si

številka projekta:	20/2025
investitor:	Občina Ajdovščina Cesta 5. maja 6a 5270 Ajdovščina
projekt:	OBČINSKI PODROBNI PROSTORSKI NAČRT ZA STANOVANJSKO POZIDAVO V SELU V AJDOVŠČINI - DOPOLNJEN OSNUTEK
vsebina risbe:	**NAČRT PARCELACIJE**
odgovorna vodja projekta:	Katarina Šauperl, univ.dipl.inž.arh. ZAPS PA 1602
merilo:	1:500
datum:	maj 2026 risba št.: **8**