

NOVO STANJE

OPOMBA: VRETE VARNIT napr. 90/210 POMEMNI SVE TILO SIRENO
OPOMBA: VRETE PREEVINIT IN USKLADITI NA OBKERTUI

SEVERNA FASADA - VAR. 2

ČOPIC arhitekt d.o.o.
Ljubljana, dnevno 1 5270 Ajdovščina, telefon: 011 371 220, e-mail: copic@net-ai

INVESTICIJA: OŠČINA AJDOVŠČINA
Ulica Vrnjšeča 5a,
5270 Ajdovščina

NAZIV: NOVO STANJE VAR. 2:
SEVERNA FASADA

ST. PROJEKTA: ST. NAMEN:


DATUM: 28.8.2016

LIST: 09

1:100

PROJEKTIRAN: 2016

OPOMBA: VRETE VARNIT napr. 90/210 POMEMNI SVE TILO SIRENO
OPOMBA: VRETE PREEVINIT IN USKLADITI NA OBKERTUI

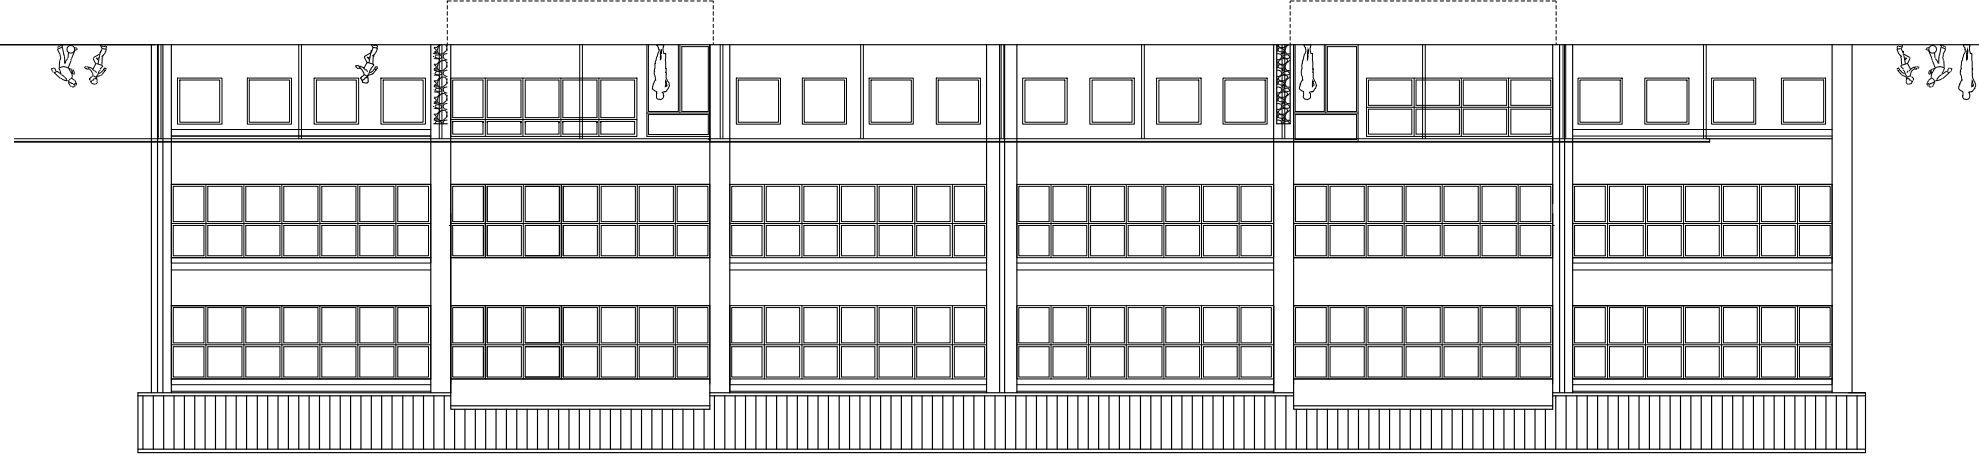

NOVO STANJE

OPOMBA: VRETE VARNIT napr. 90/210 POMEMNI SVE TILO SIRENO
OPOMBA: VRETE PREEVINIT IN USKLADITI NA OBKERTUI

JUŽNA FASADA - VAR. 2

ČOPIC arhitekt d.o.o.
Ljubljana, dnevno 1 5270 Ajdovščina, telefon: 011 371 220, e-mail: copic@net-ai

INVESTICIJA: OŠČINA AJDOVŠČINA
Ulica Vrnjšeča 5a,
5270 Ajdovščina

NAZIV: NOVO STANJE VAR. 2:
JUŽNA FASADA

ST. PROJEKTA: ST. NAMEN:

DATUM: 28.8.2016

LIST: 10

1:100

PROJEKTIRAN: 2016

OPOMBA: VRETE VARNIT napr. 90/210 POMEMNI SVE TILO SIRENO
OPOMBA: VRETE PREEVINIT IN USKLADITI NA OBKERTUI