




OBČINA AJDOVŠČINA, OBČINSKA UPRAVA - Oddelek za okolje in prostor

Cesta 5. maja 6/a, 5270 Ajdovščina, tel.: 05 365 91 30, fax.: 05 365 91 30, e-pošta: obcina@ajdovscina.si

IZSEK IZ DIGITALNEGA PROSTORSKEGA PLANA OBČINE AJDOVŠČINA v merilu 1:5000

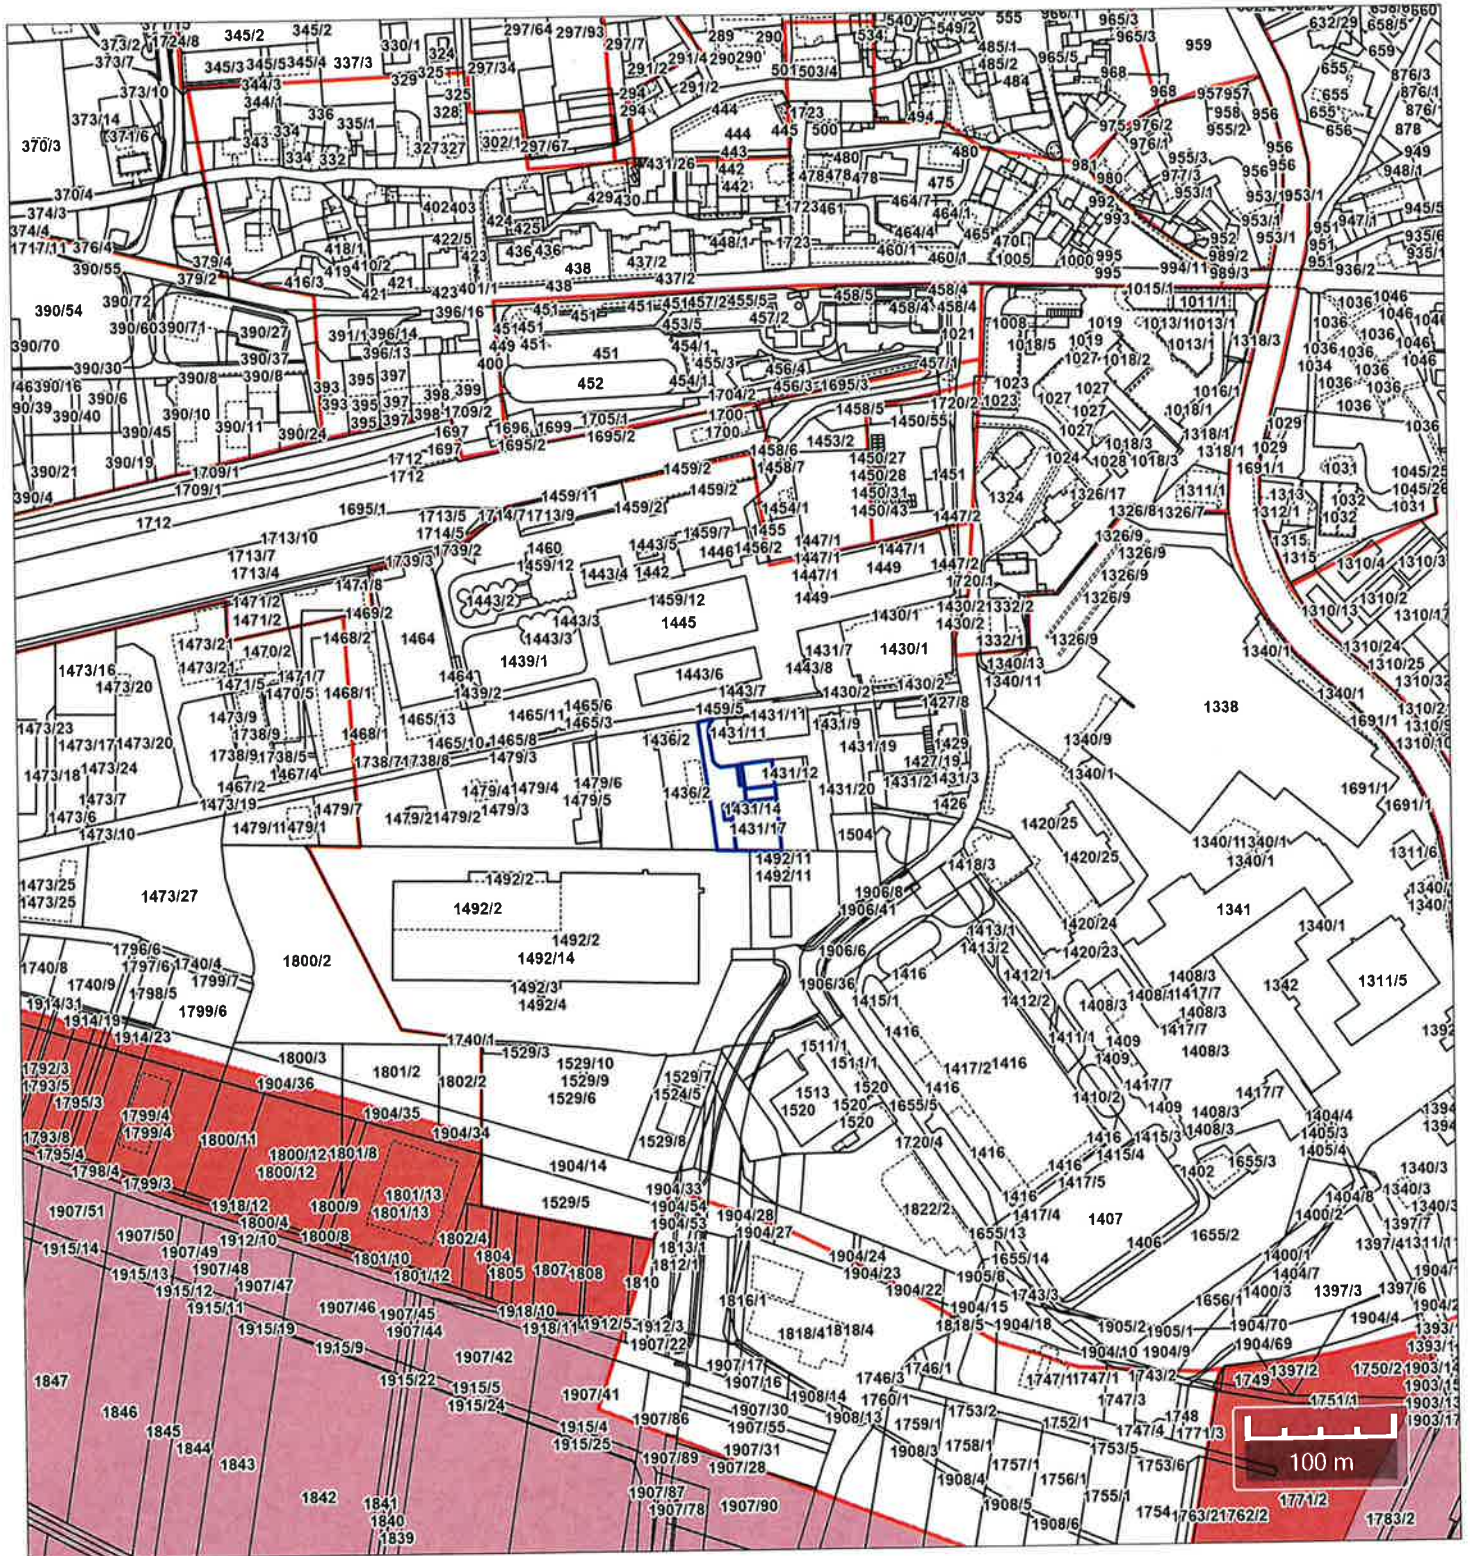

posebna območje	110 Kwh elektrovod	krajinski park	K.O.: 2392 Ajdovščina Parc. št.: 1431/13, 1431/14, 1431/15, 1431/16, 1431/17
1. območje - polje	VN elektrovod	n. spornost	
1. območje - vinograd	varovalni pas elektrovida	n. zamenljivost	Datum: 2. 06. 2021 Pripravi: Tomaž Kandus
1. območje - sadovnjaki	magistralni vodovod	kriterija dediščina - predlog	
1. območje - ostale	vodovod	kriterija dediščina	Območje prostorske ureditve posebej Območje predvidenih prostorskih izvedbenih načrtov Območje veljavnih prostorskih izvedbenih načrtov
2. območje km et. zemljišč	telefon	kriterija dediščina	
km et. zemljišča v zaraščanju	kanalizacija	kriterija dediščina	
gozd	magistralni plinovod	NAČINI UREJANJA	
varovalni gozd	varovalni pas plinovoda	Območje prostorske ureditve posebej	
zaščiteni vodotok	železnica	Območje predvidenih prostorskih izvedbenih načrtov	
širitev posejvalnih območij		Območje veljavnih prostorskih izvedbenih načrtov	