


# TLORIS 1-1

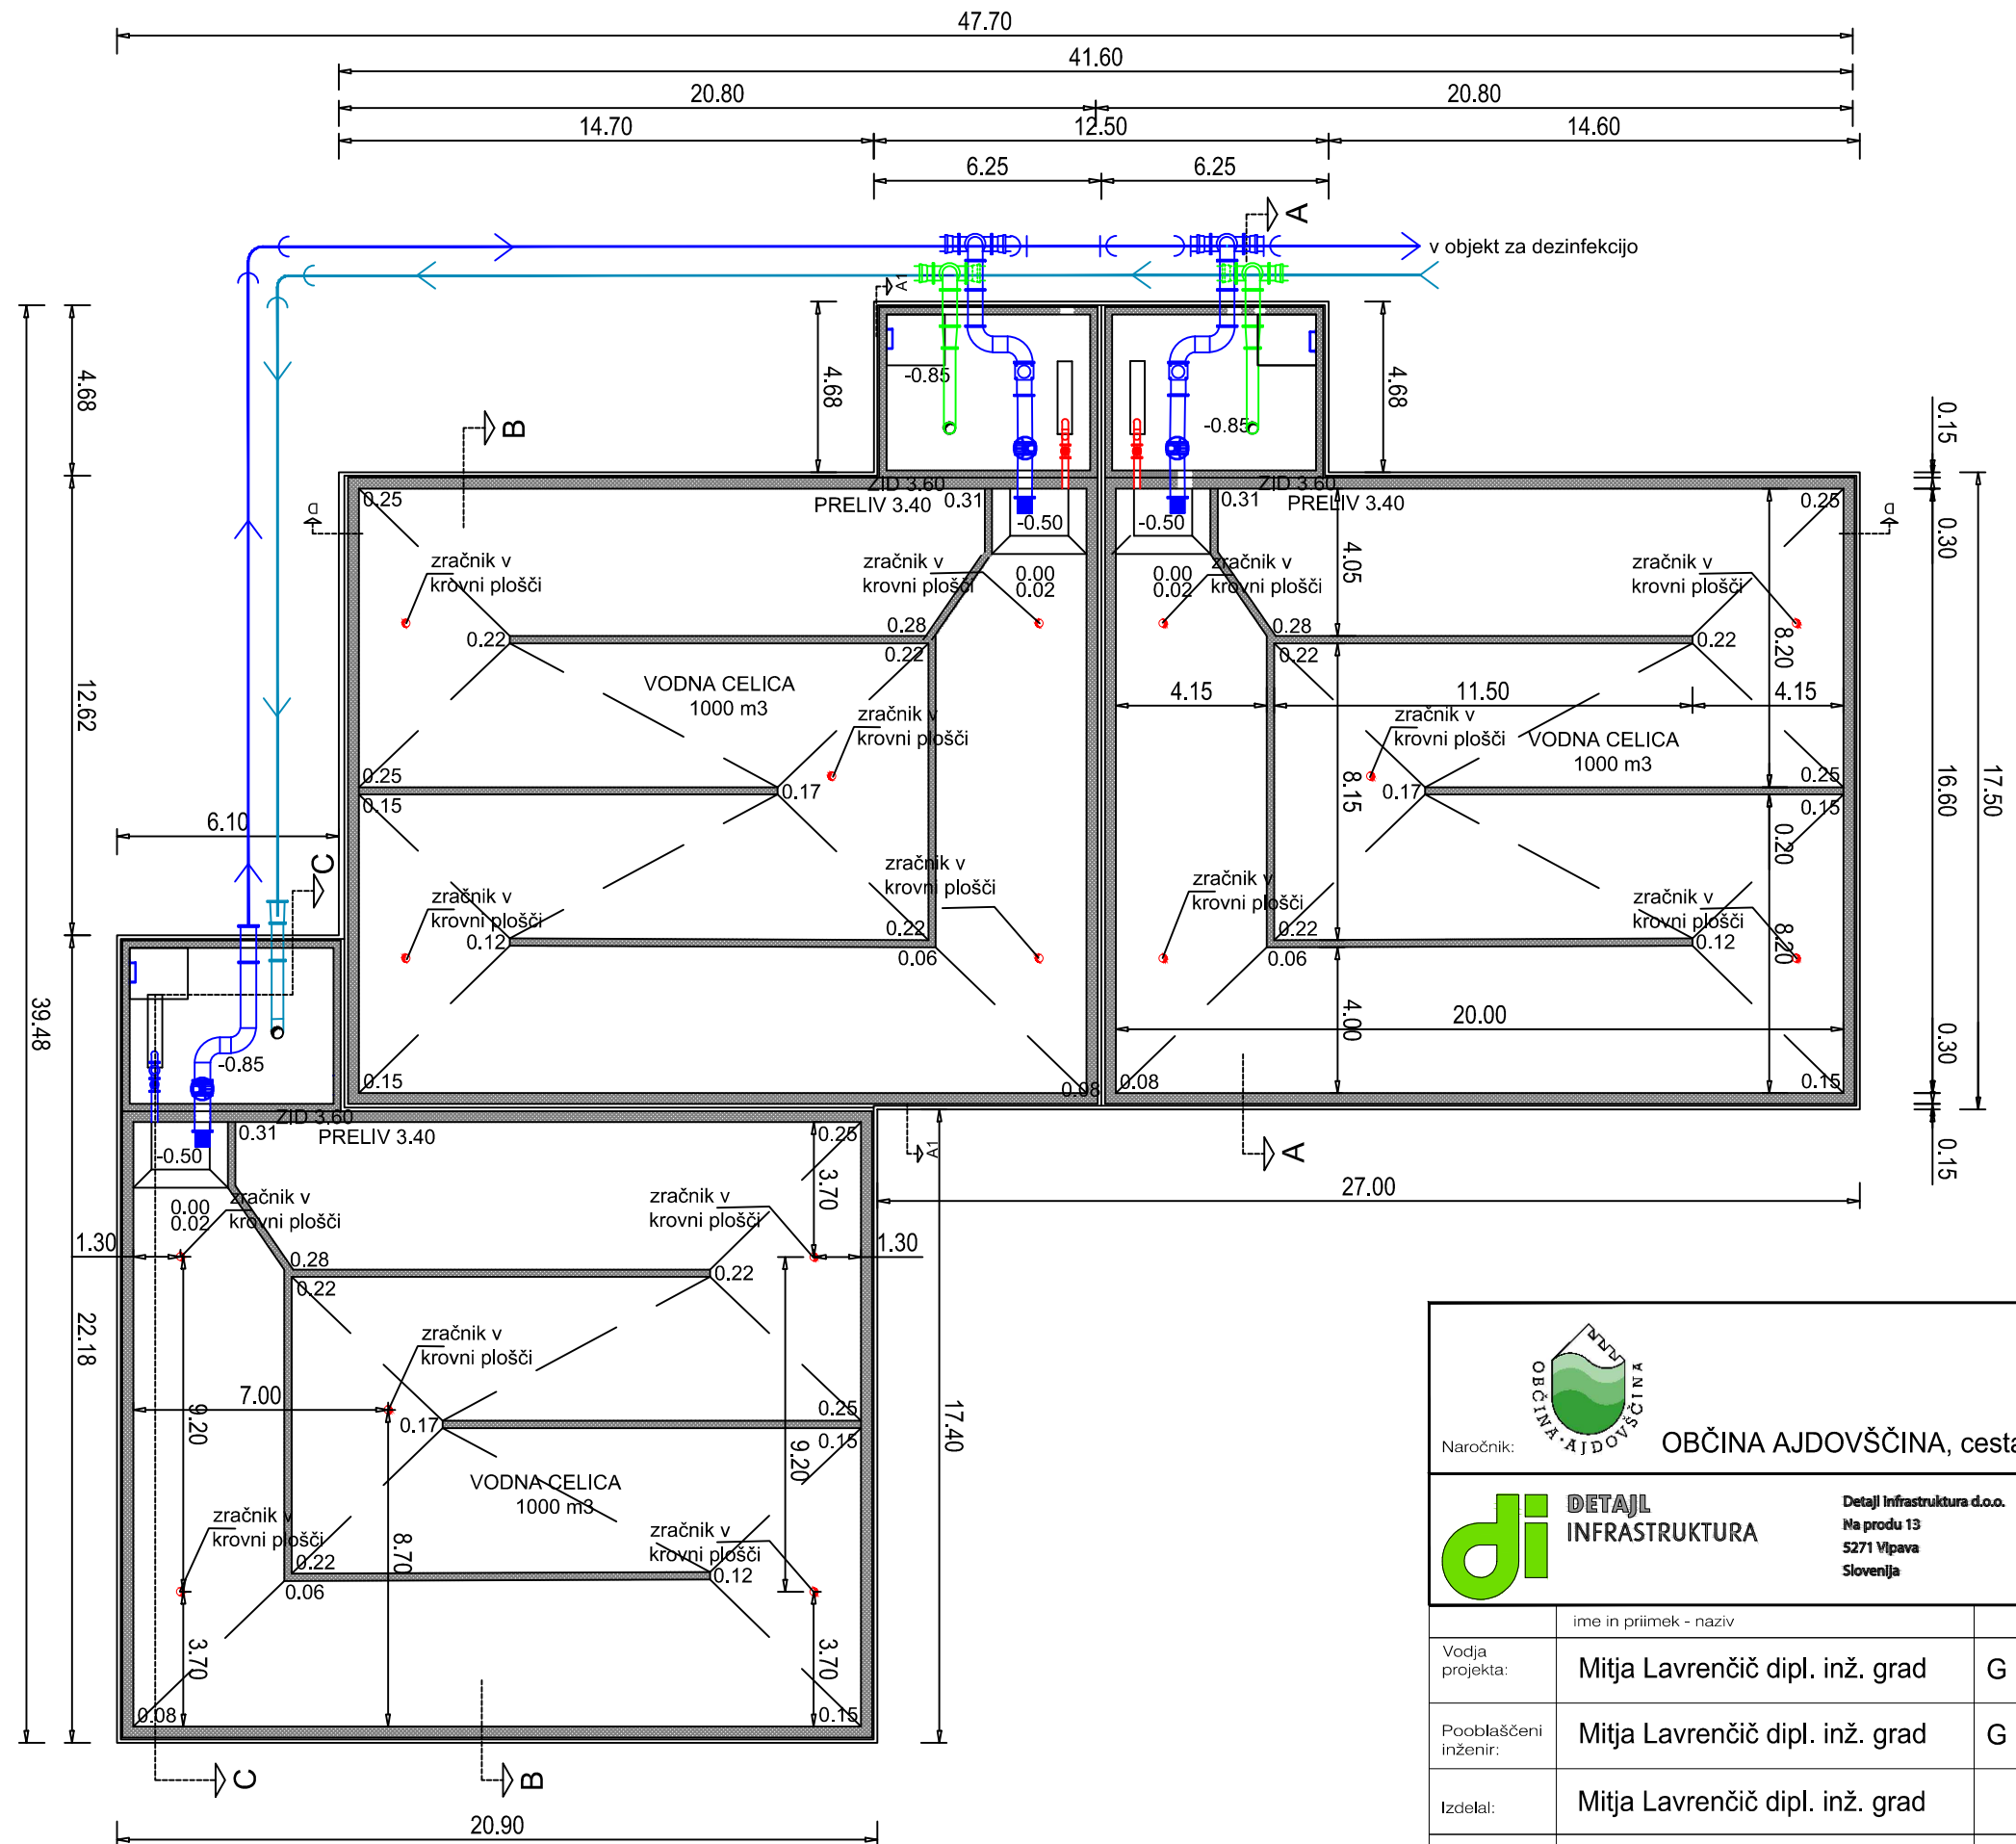

OBČINA AJDOVŠČINA, cesta 5. maja 6a, 5270 Ajdovščina



[www.detajl.eu](http://www.detajl.eu)

# HIDRAVLIČNE IZBOLJŠAVE VODOVODNEGA SISTEMA HUBELJ - VH IZVIR HUBLJA

	ime in priimek - naziv		id. št. IZS	Vrsta in št. načrta:	
Vodja projekta:	Mitja Lavrenčič dipl. inž. grad		G - 1642	0/2 - VODILNI NAČRT / NAČRT GRADBENIŠTVA št. 18/51-1	
Pooblaščen inženir:	Mitja Lavrenčič dipl. inž. grad		G - 1642		
Izdelač:	Mitja Lavrenčič dipl. inž. grad			Načrt/vsečina lista	
Sodelavec:				VODOHRAN 1, 2 IN 3 TLORIS 1-1	
Vrsta projekta:		št. projekta:	datum:	merilo:	številka lista:
PZI		18/51-1	april 2020	1:200	8