

Štev.: 259/321/653/K

Datum: 18.4.2016

Komunalno stanovanjska družba d.o.o. Ajdovščina izdaja v zvezi z zahtevkom stranke: ČOPIČ ARHITEKT d.o.o. in na osnovi Odloka o odvajanju in čiščenju odpadnih in padavinskih odpadnih voda (Uradni list RS št. 100/09) na območju občine AJDOVŠČINA

### Projektni pogoji


k dokumentaciji IDP št. 288/2016, AJDOVŠČINA, MAREC 2016, ki jo je izdelal: ČOPIČ ARHITEKT d.o.o., AJDOVŠČINA za:

**Objekt:** GLASBENA ŠOLA AJDOVŠČINA  
**Lokacija objekta:** AJDOVŠČINA  
**Parc. številka:** 285  
**Katastrska občina:** AJDOVŠČINA  
**Investitor:** OBČINA AJDOVŠČINA, CESTA 5. MAJA 6 A, 5270 AJDOVŠČINA

Projektni pogoji:


1. V objektu je potrebno urediti ločen sistem kanalizacije.
2. Meteorne odpadne vode se lahko priključijo na kolektor javne meteorne kanalizacije, ki poteka na severni strani objekta ali na kolektor javne mešane kanalizacije, ki poteka na vzhodni strani objekta. Priklop mora biti izveden preko enega izmed obstoječih jaškov.
3. Fekalne odpadne vode se morajo priključiti na obstoječi kolektor javne mešane kanalizacije, ki poteka na vzhodni strani objekta. Priklop mora biti izveden preko enega izmed obstoječih jaškov, označenih na priloženi situaciji.
4. Pred pridobitvijo gradbenega dovoljenja mora investitor pridobiti soglasje k projektom PGD, PZI.
5. Pred pridobitvijo uporabnega dovoljenja mora investitor dostaviti na KSD d.o.o geodetski posnetek komunalnih vodov v digitalni obliki.

Pripravil:  
Barbara Štravs, univ.dipl.inž.

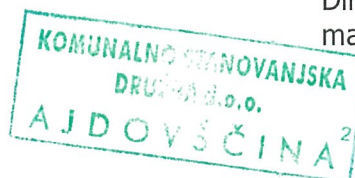

Direktor:  
mag. Egon Stopar



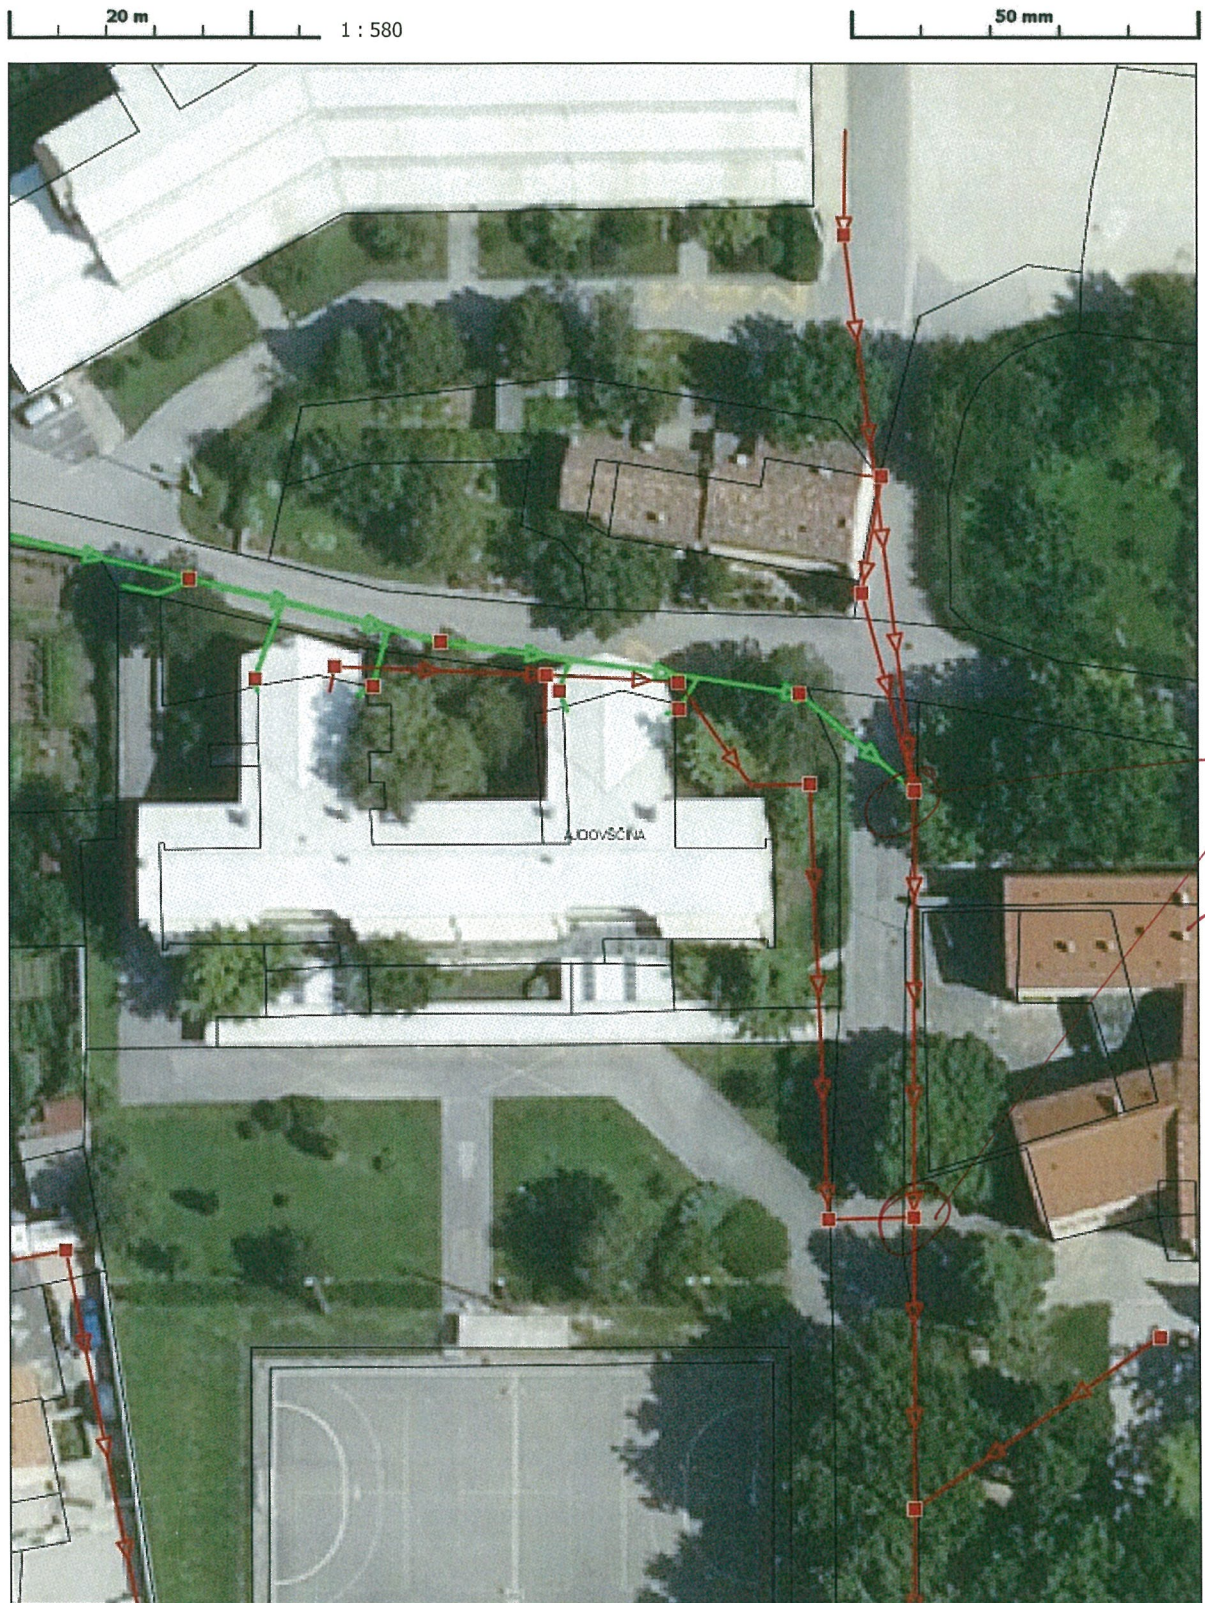

20.4.2016 15:08

borut.petric@ksda.si

Podatki so informativni, za uradne informacije se obrnite na pristojne ustanove.

www.ikomunala.si

1 / 1