




PREREZ B-B

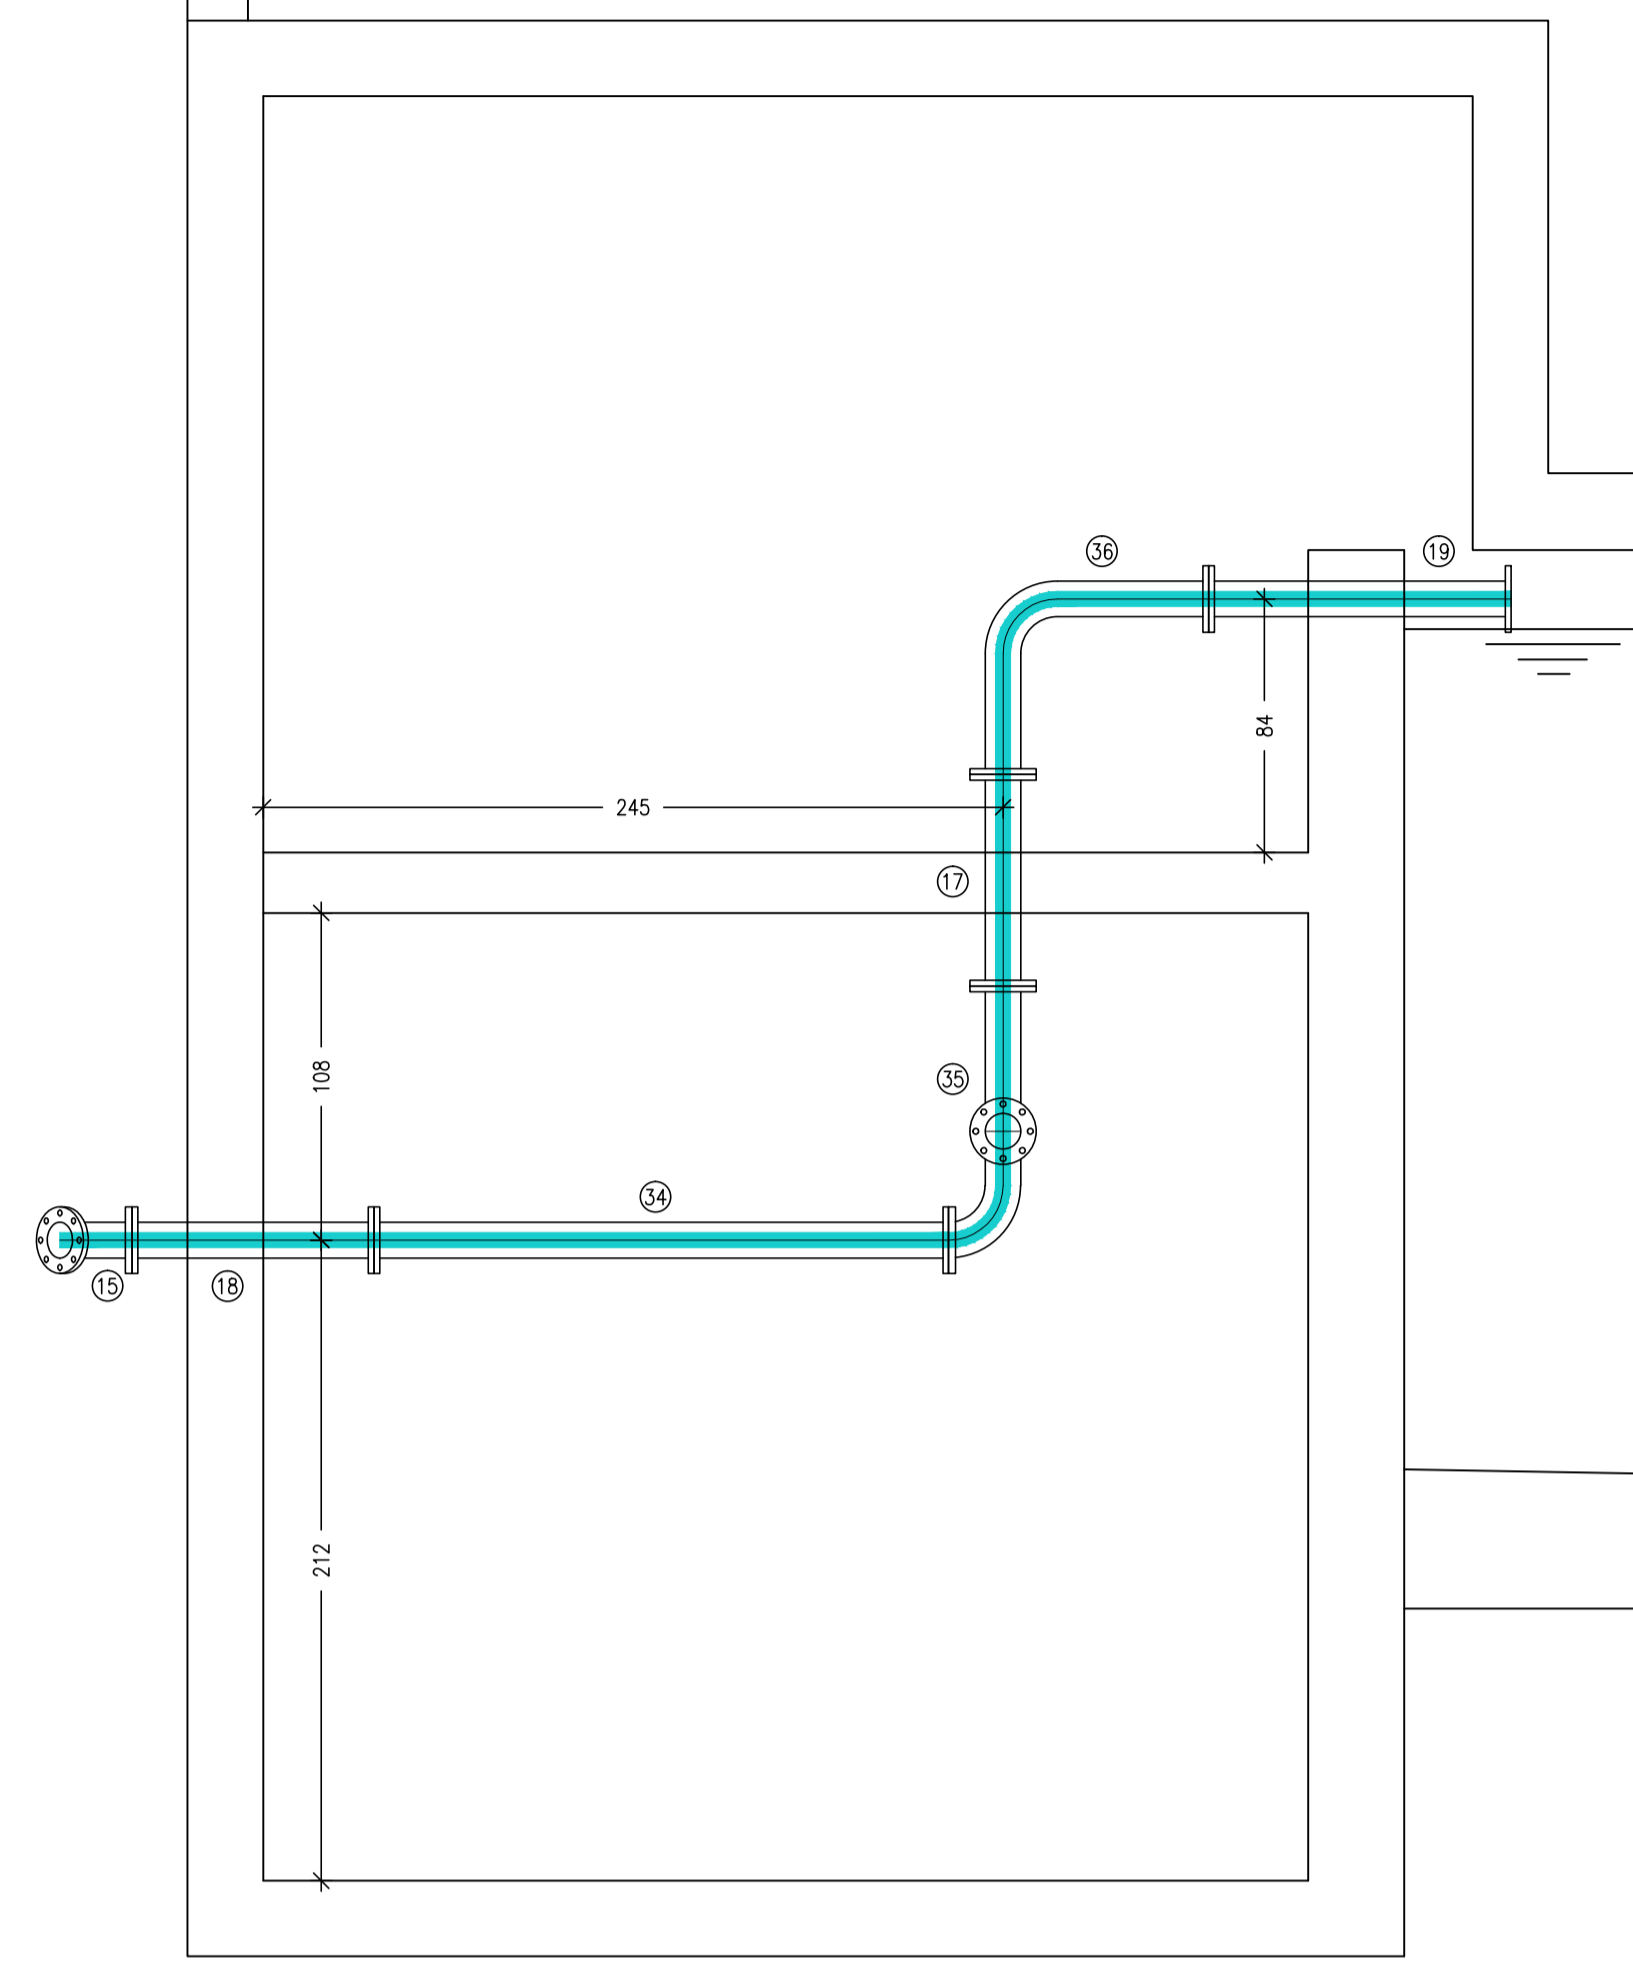


PREREZ C-C

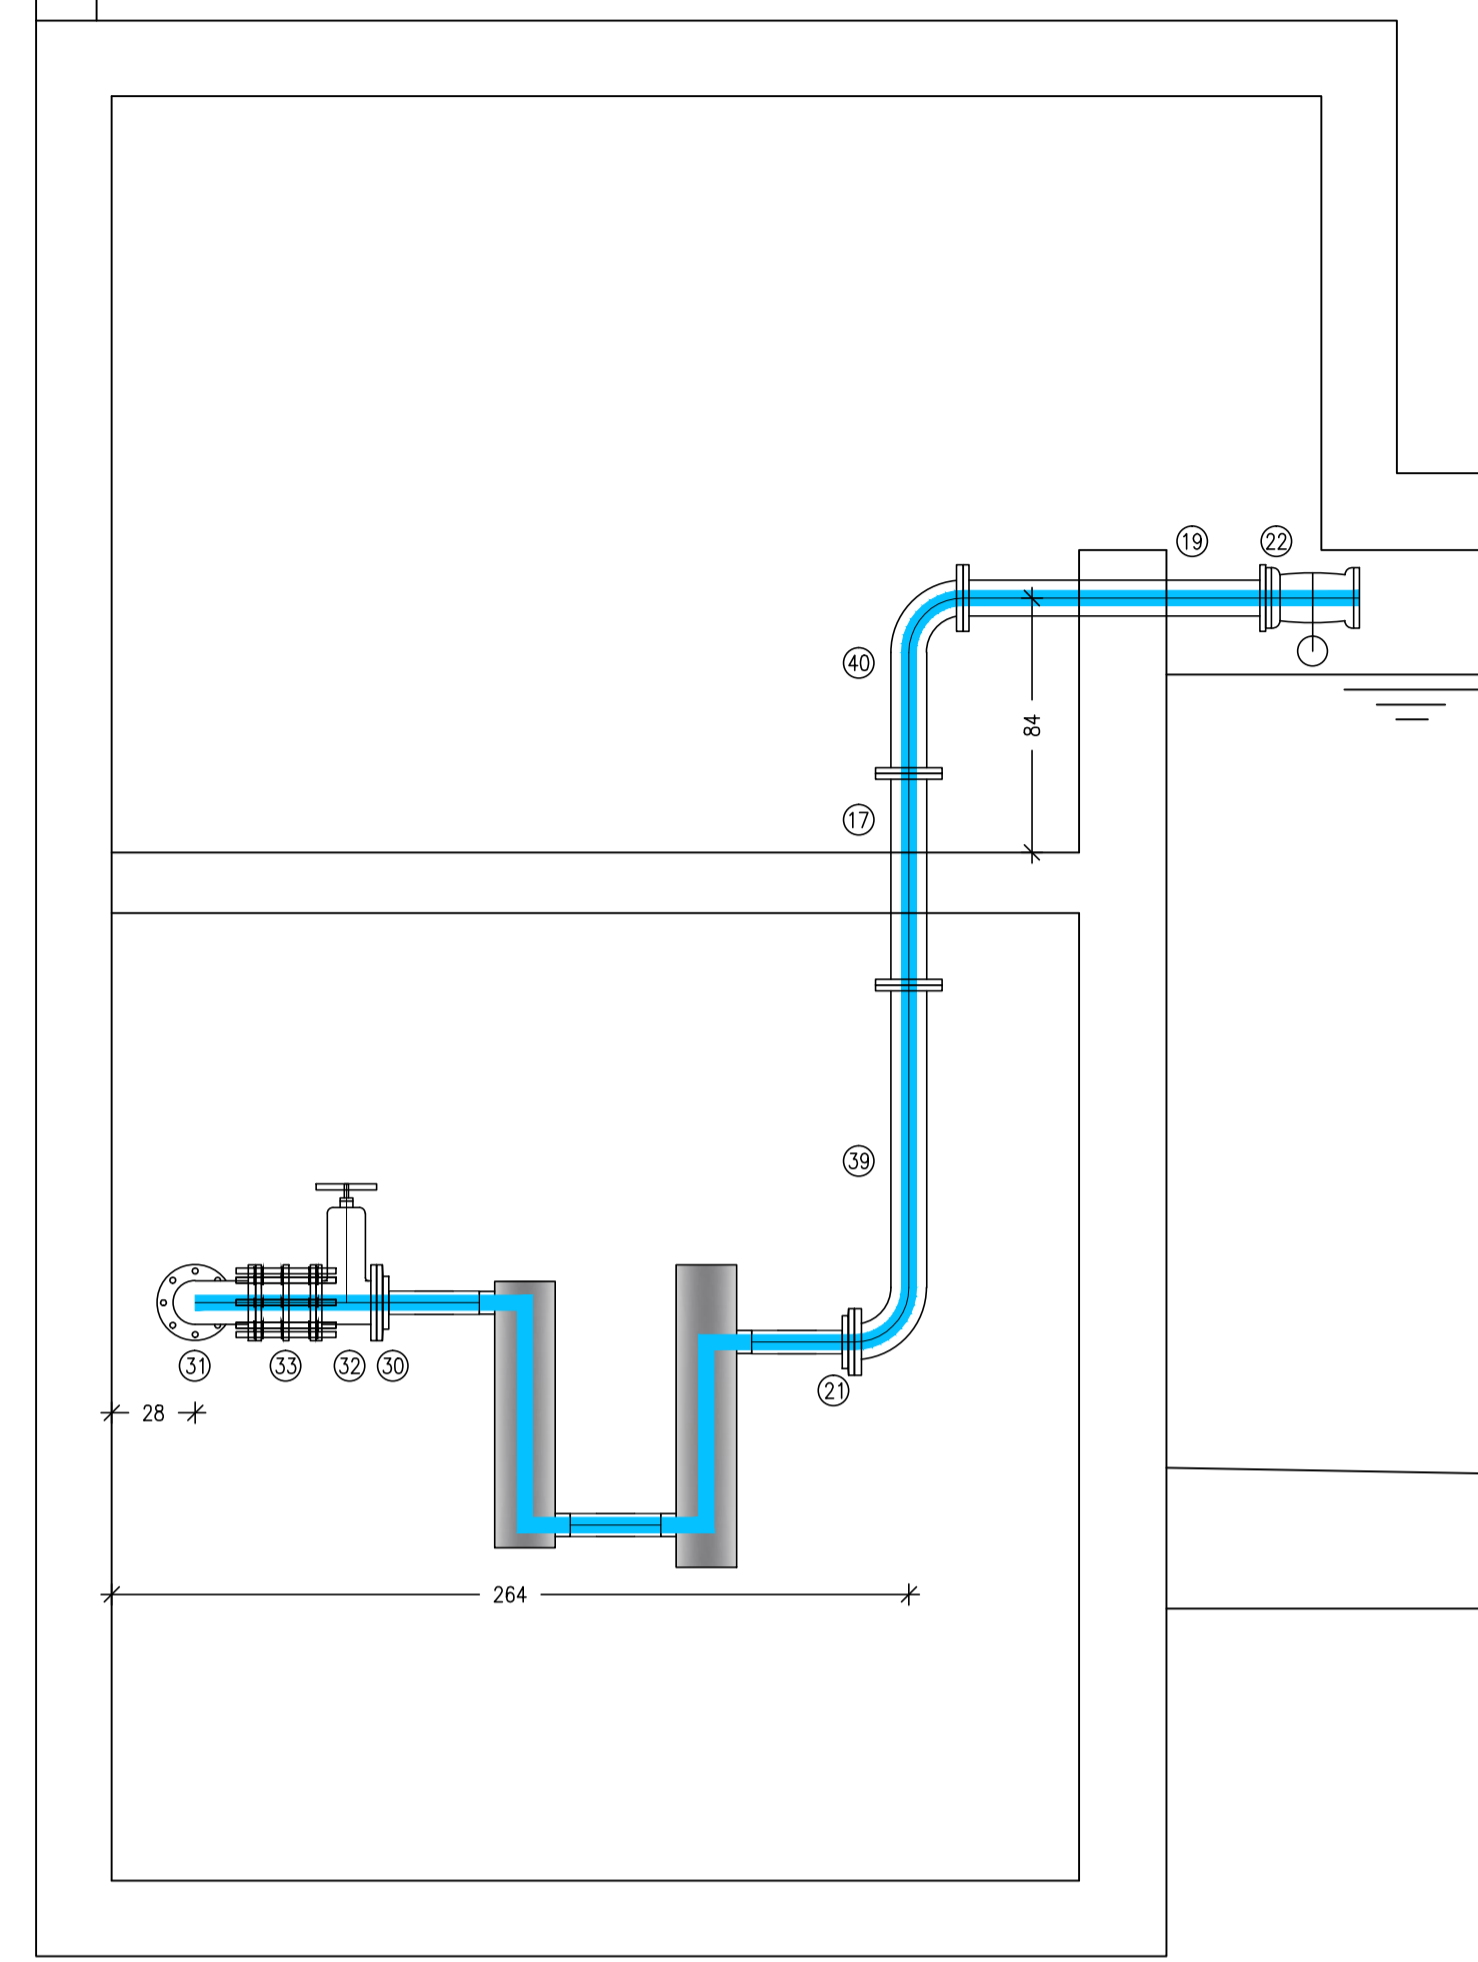


PREREZ D-D

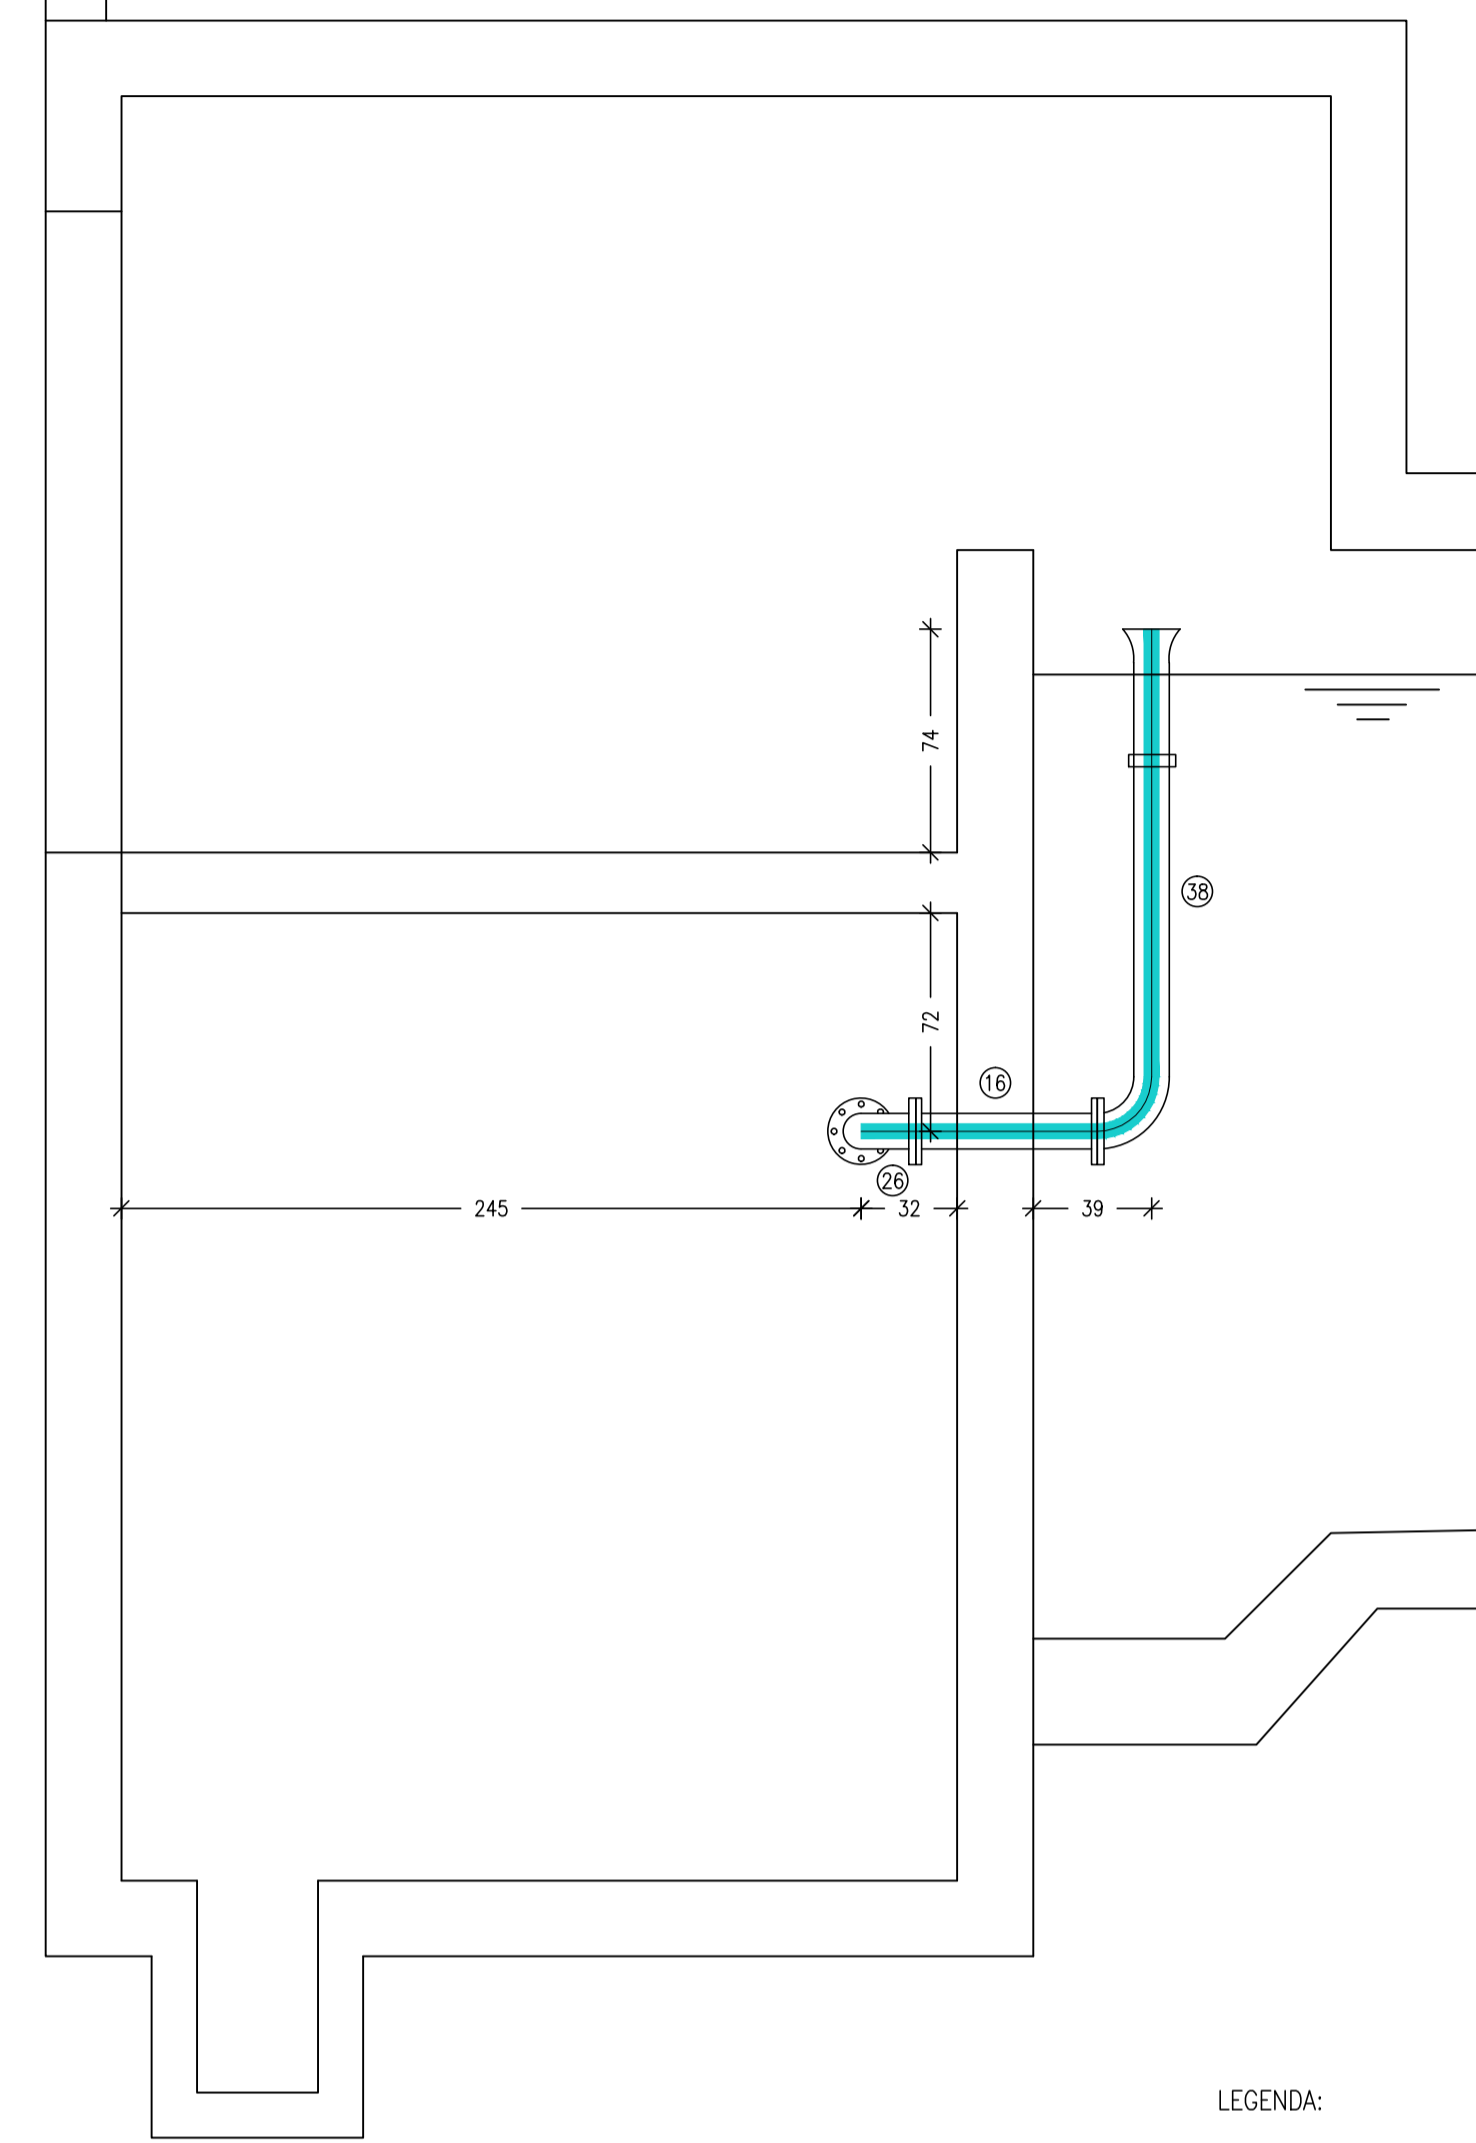


PREREZ E-E

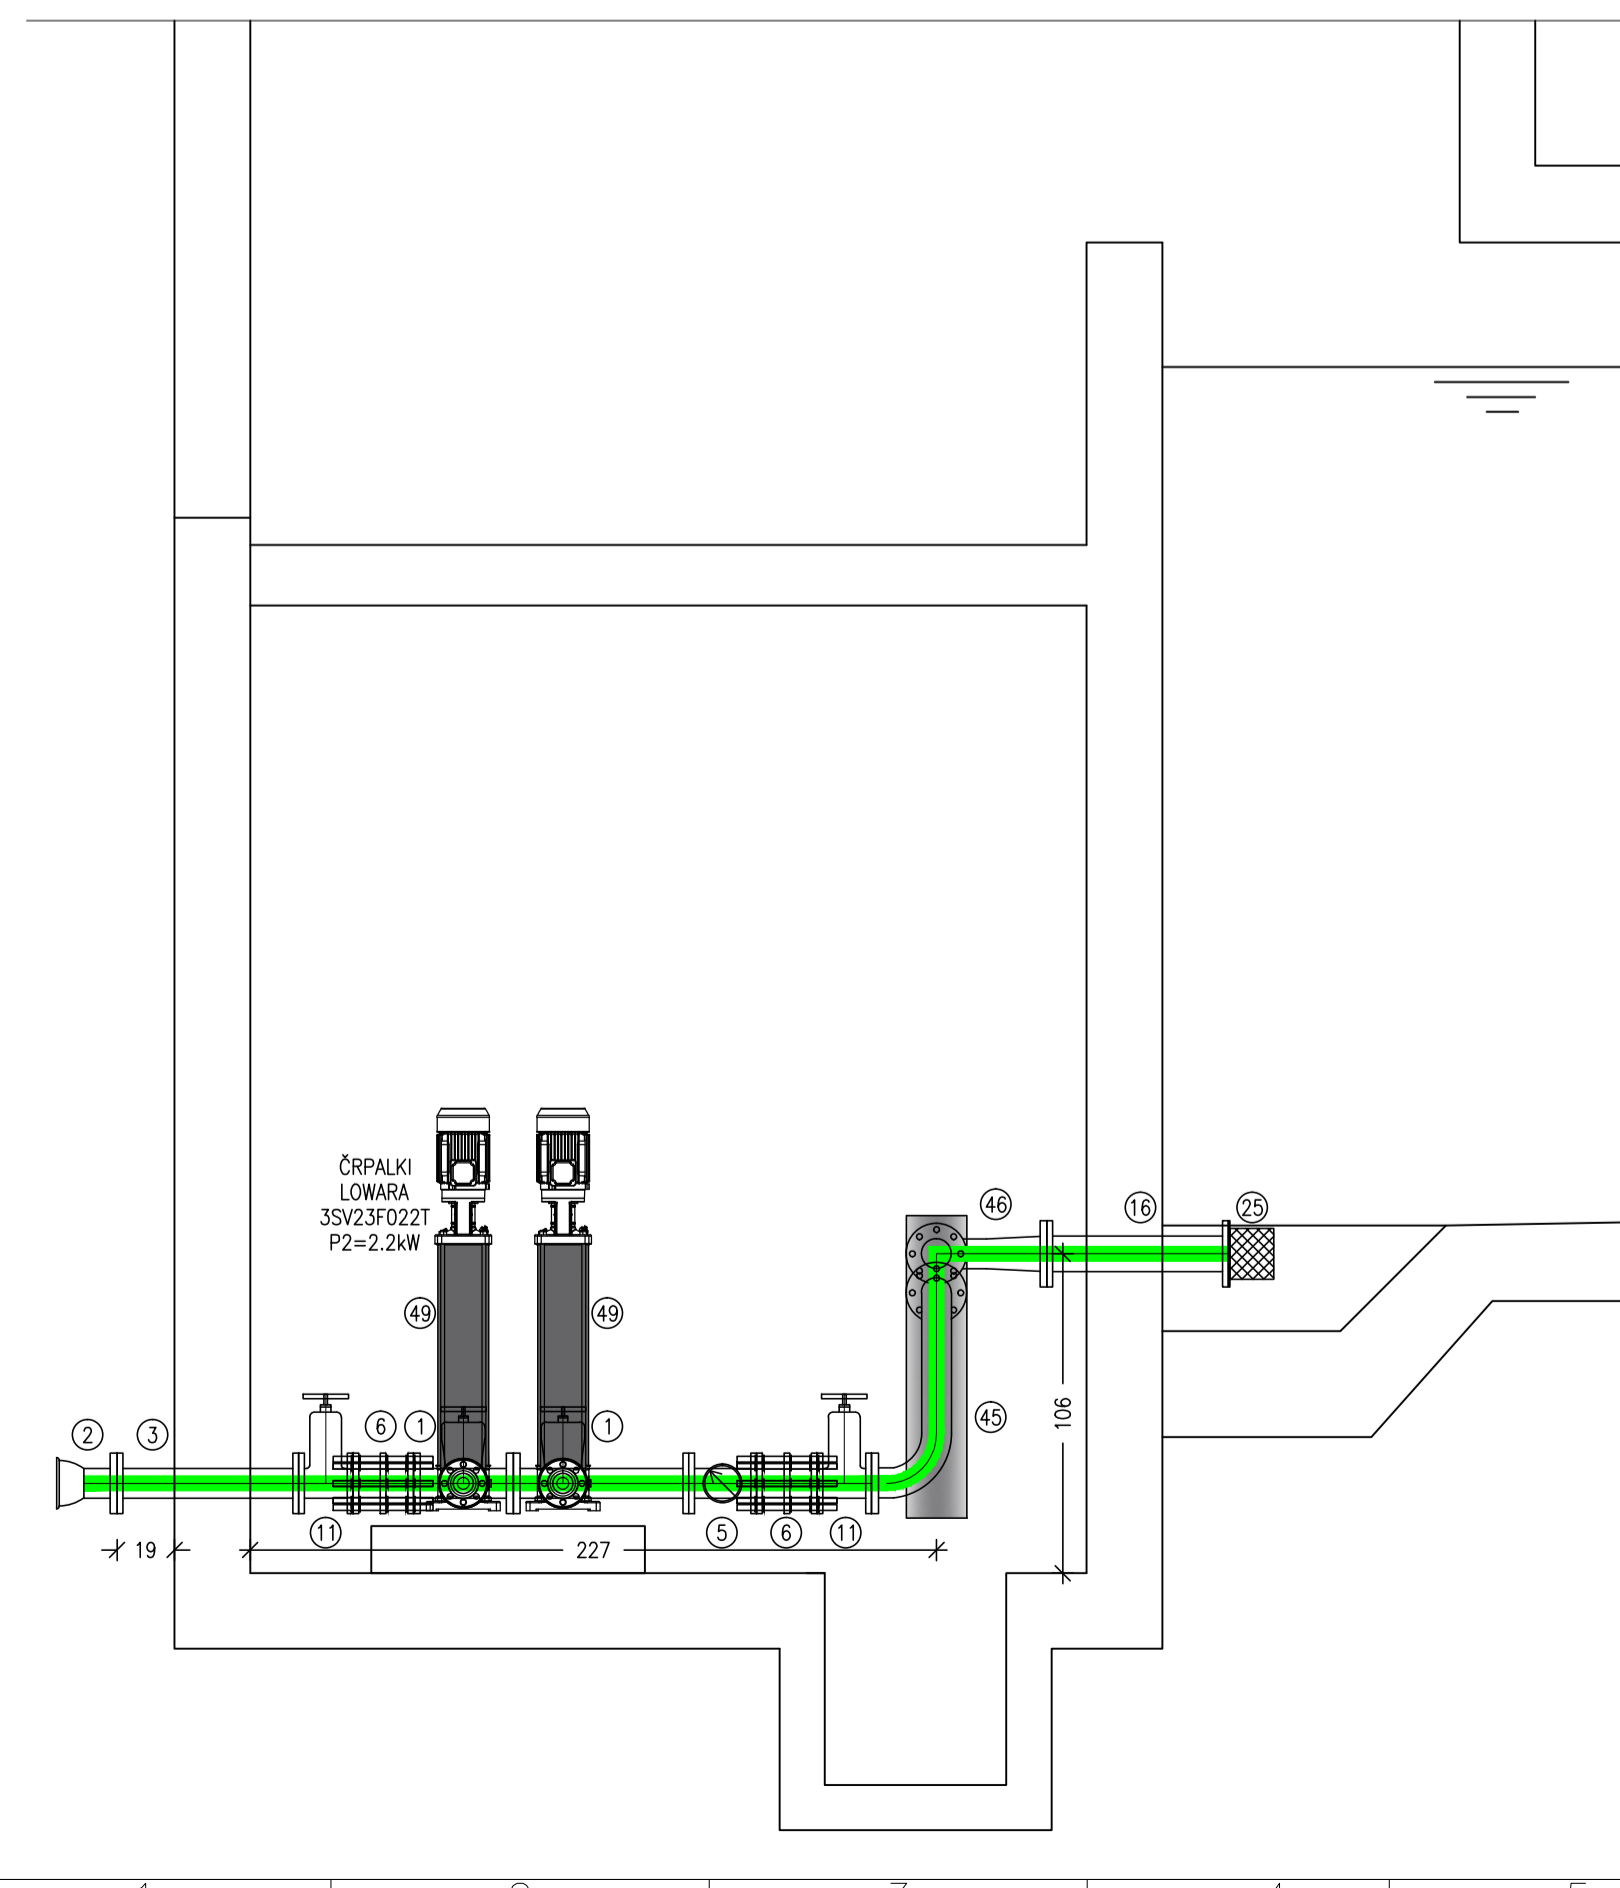

PREREZ F-F

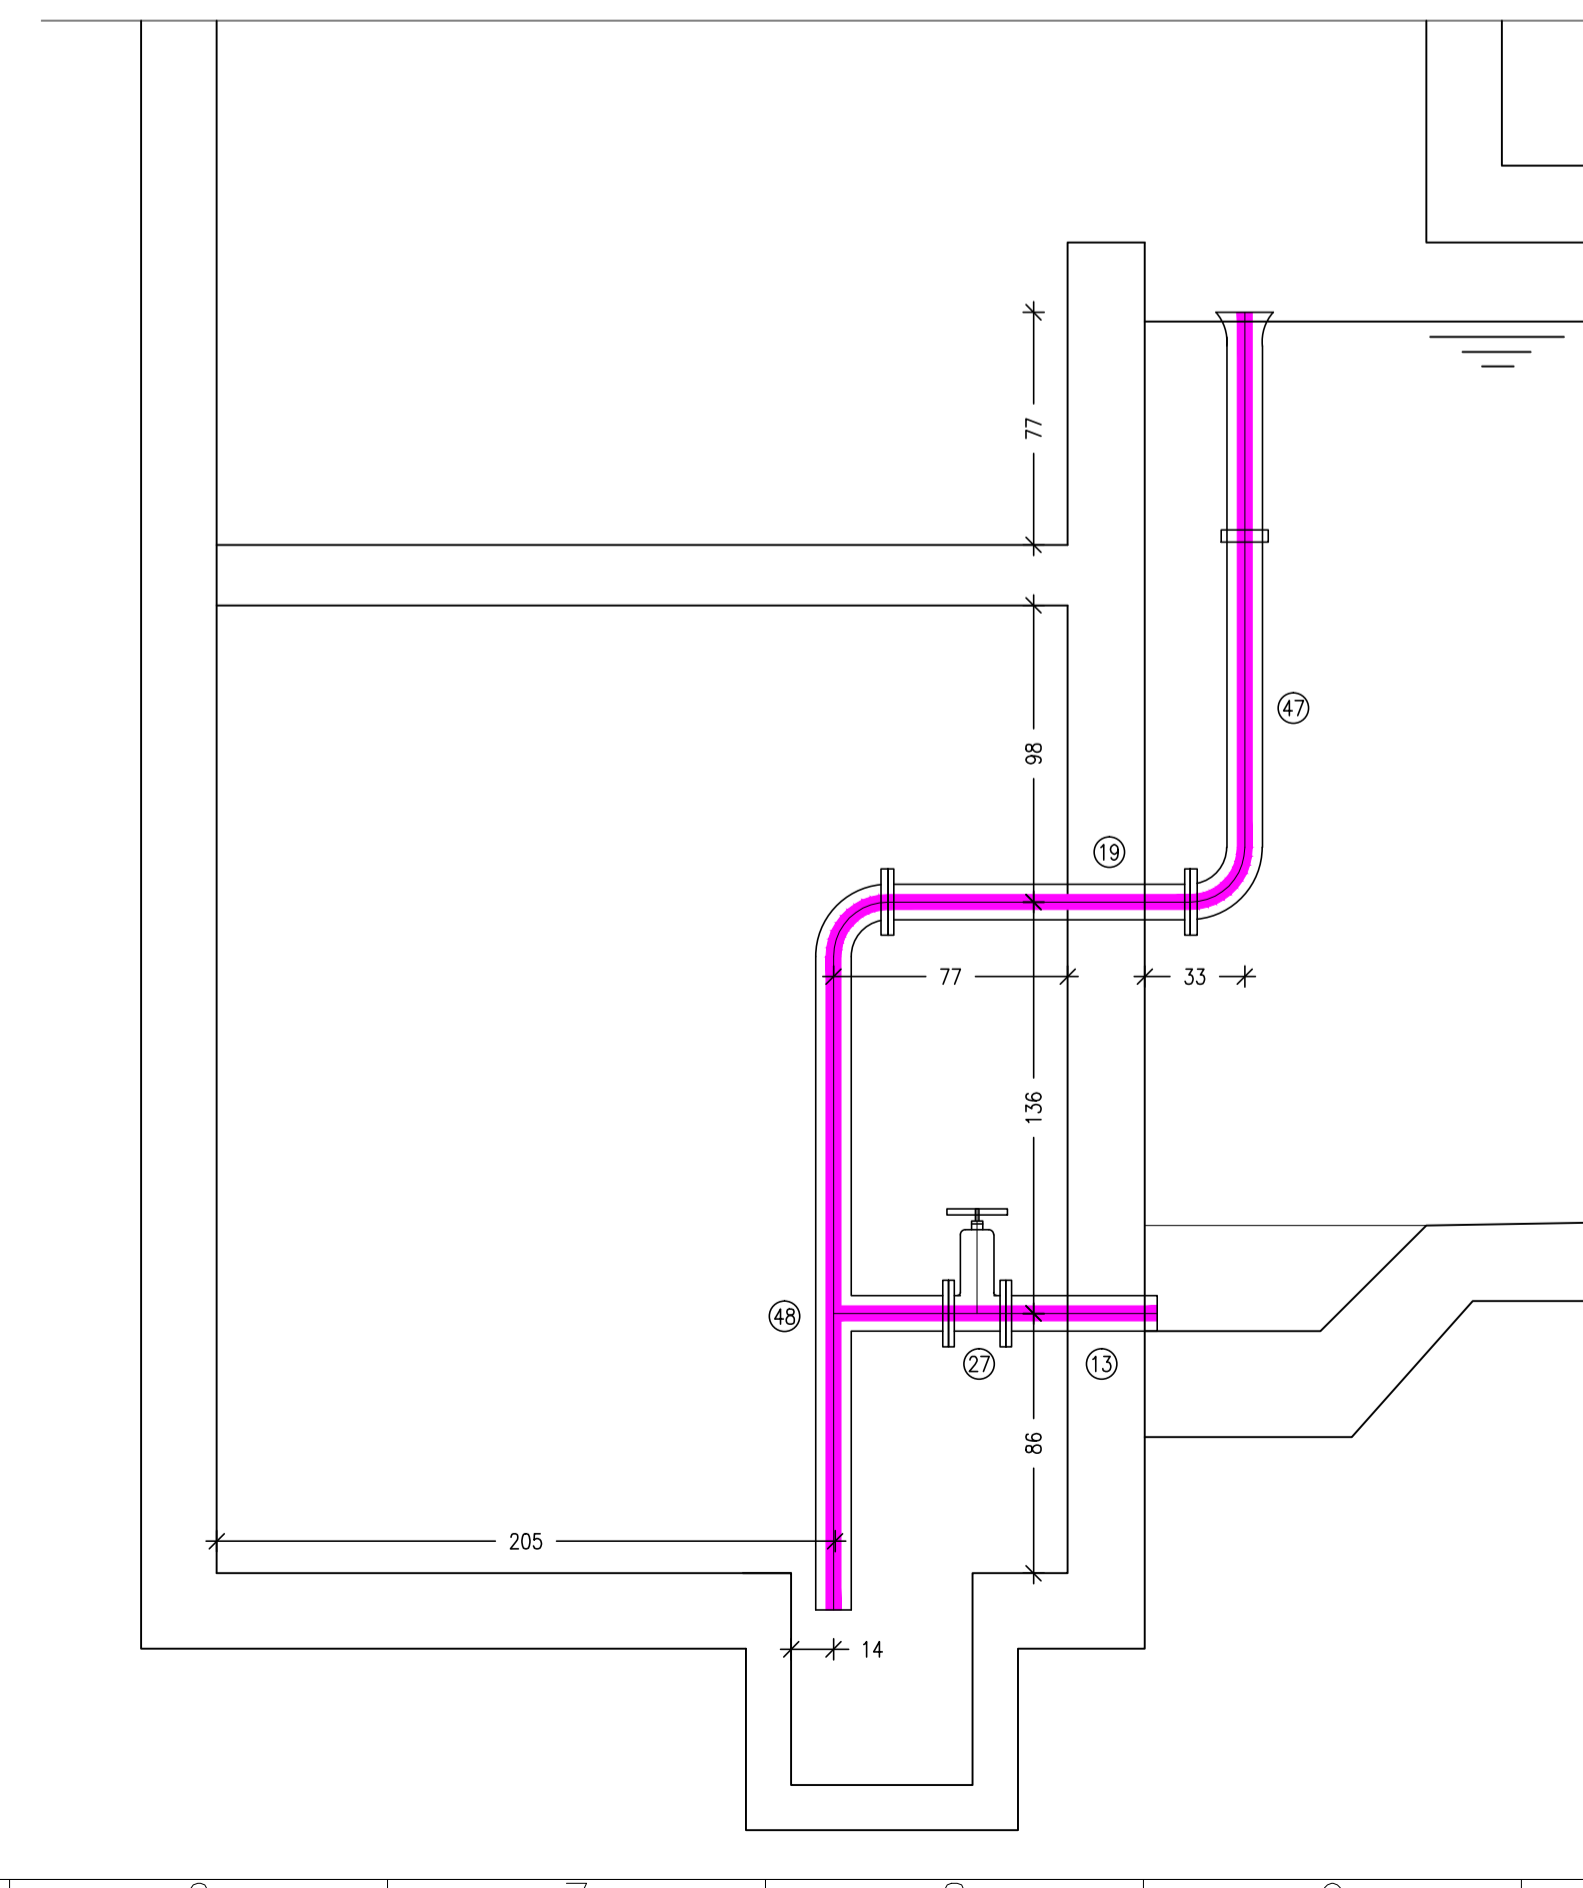

PREREZ G-G

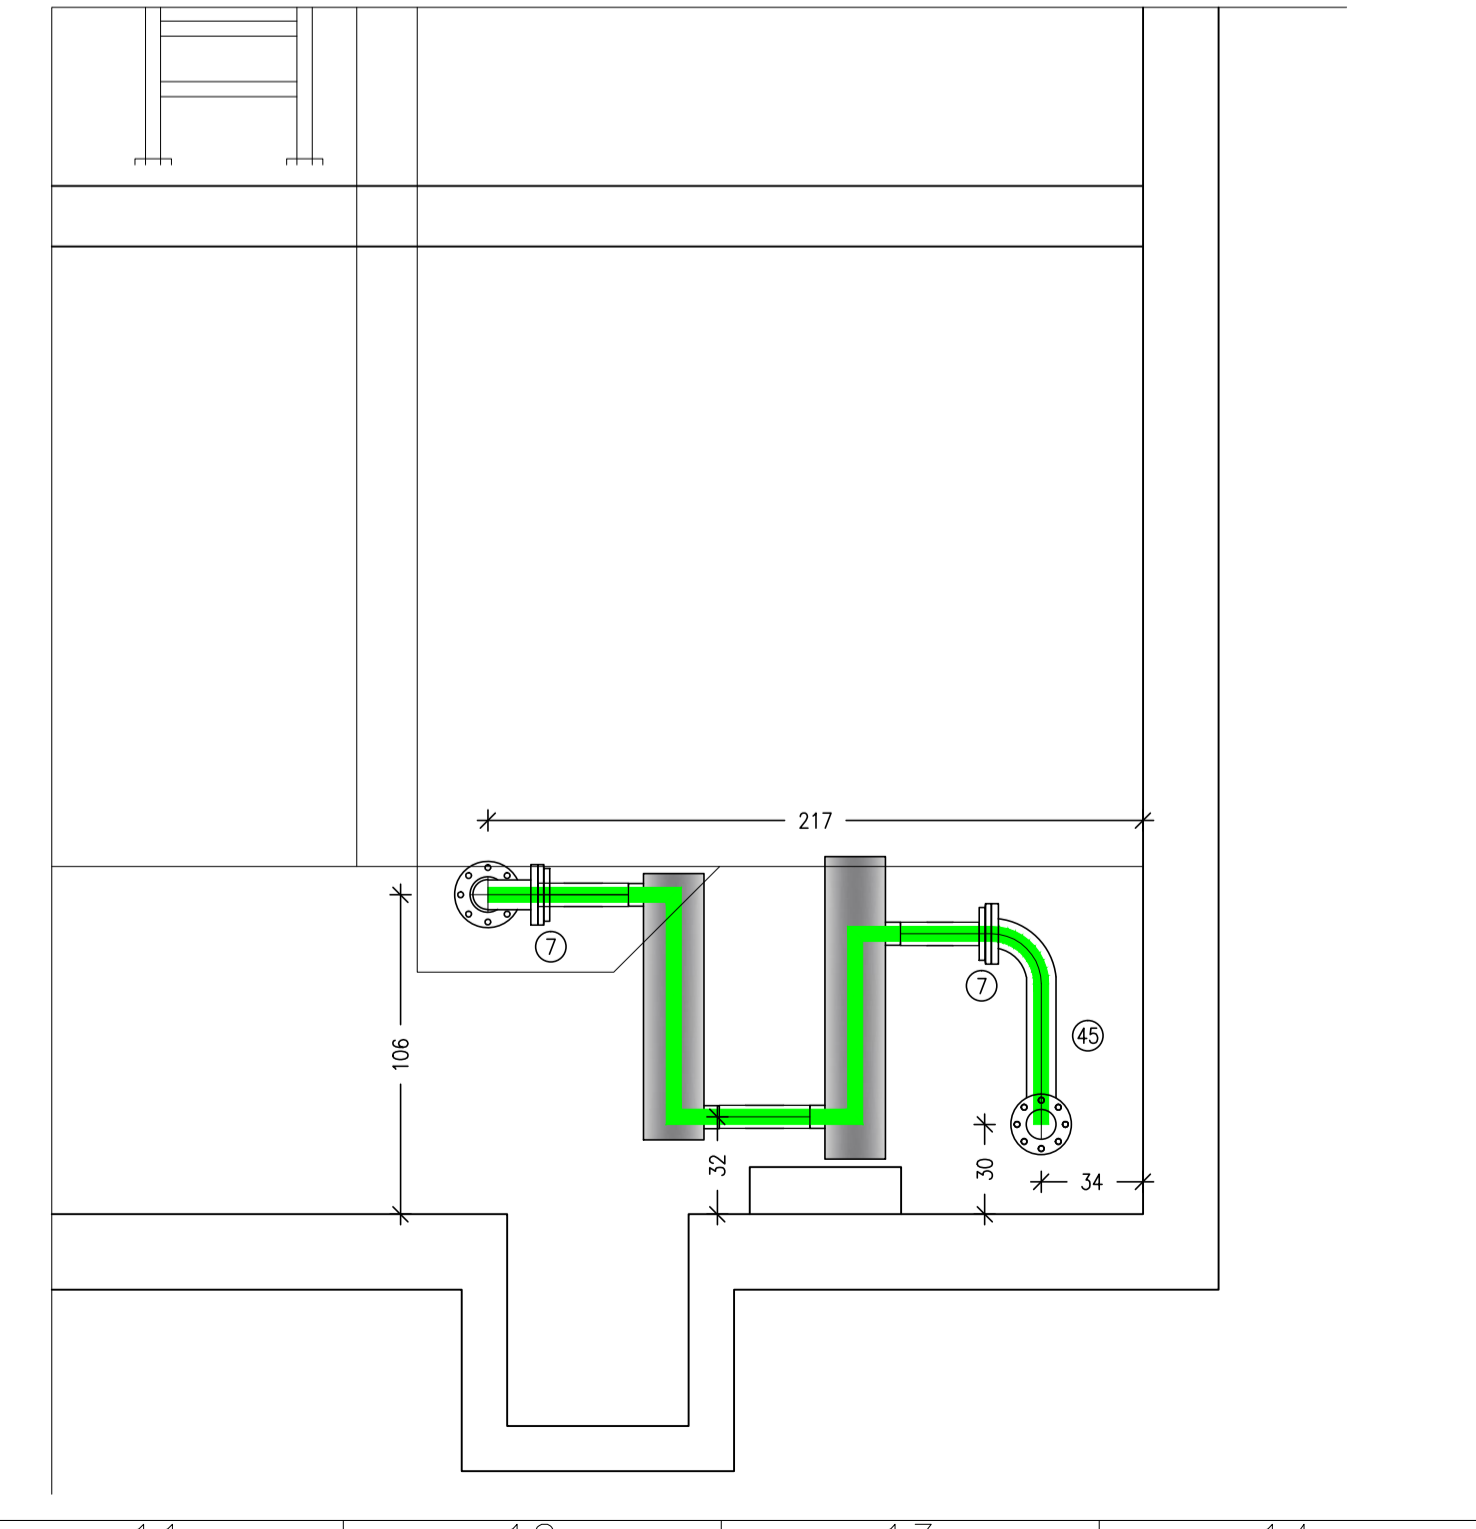

- LEGENDA:
- PRELIV IN PRAZNOTOK
 - IZTOK
 - DOTOK
 - DOTOK IN IZTOK HUBELJ

SPECIFIKACIJA ARMATUR IN FAZONSKIH KOSOV - VODOHRAN

Š. K.	NAZIV FAZONSKIH KOSOV IN ARMATUR	MATERIAL	DN	
			(mm)	L (mm)
1	ZASUN	DUCTILE I.	50	
2	E-KOS	DUCTILE I.	80	
3	FF-KOS	INOX	80	600
4	FFR-KOS	INOX	80/50	
5	MERILEC PRETOKA	DUCTILE I.	80	
6	MONTAŽNI DEMONTAŽNI KOS	DUCTILE I.	80	
7	PRIROBNICA Z NAVOJEM	INOX	80-8/4"	
8	PROTPOVRATNI VENTIL	DUCTILE I.	80	
9	IZPUSTNI VENTIL	DUCTILE I.	50	
10	Q-KOS	INOX	80	
11	ZASUN	DUCTILE I.	80	
12	E-KOS	DUCTILE I.	100	
13	F-KOS	INOX	100	500
14	FFK-KOS 22.5°	DUCTILE I.	100	
15	FFK-KOS 45°	DUCTILE I.	100	
16	FF-KOS	INOX	100	600
17	FF-KOS	INOX	100	700
18	FF-KOS	INOX	100	800
19	FF-KOS	INOX	100	1000
20	MONTAŽNI DEMONTAŽNI KOS	DUCTILE I.	100	
21	PRIROBNICA Z NAVOJEM	INOX	100-8/4"	
22	PRIROBNICI PLOVNI VENTIL	DUCTILE I.	100	
23	PROTPOVRATNI VENTIL	DUCTILE I.	100	
24	FF-KOS	INOX	1580	
25	SEŠALNA KOŠARA	DUCTILE I.	100	
26	Q-KOS	INOX	100	
27	ZASUN	DUCTILE I.	100	
28	E-KOS	DUCTILE I.	125	
29	FF-KOS	INOX	125	1000
30	PRIROBNICA Z NAVOJEM	INOX	125-8/4"	
31	Q-KOS	INOX	125	
32	ZASUN	DUCTILE I.	125	
33	MONTAŽNI DEMONTAŽNI KOS	DUCTILE I.	125	
34	KOS-1	INOX	100	1900
35	KOS-2	INOX	100	
36	KOS-3	INOX	100	
37	KOS-4	INOX	100	1600
38	KOS-5	INOX	100	
39	KOS-6	INOX	100	
40	KOS-7	INOX	100	
41	KOS-8	INOX	80	
42	KOS-9	INOX	80	
43	KOS-10	INOX	100/80/50	
44	KOS-11	INOX	80/50	
45	KOS-12	INOX	80	
46	KOS-13	INOX	80/100	
47	KOS-14	INOX	100	
48	KOS-15	INOX	100	
49	ČRPALKA (Lowara 3SV23F022T)	INOX	50	
50	Q-KOS	INOX	50	
51	KOMBINIRANI ZRAČNIK	DUCTILE I.	80	
52	OBSTOJEČA UV DEZINF.		60	

Sprememba: _____ Datum: _____ Podpis: _____

Naročnik: OBČINA AJDOVŠČINA
CESTA 5, MAJA 6A
5270 AJDOVŠČINA

Objekt / Lokacija: VODOVOD STOMAŽ

Vrsta načrta: 3 NAČRT GRADBENIH KONSTRUKCIJ
IN DRUGI GRADBENI NAČRTI

Hydrotech
Projektiranje in inženiring
s področja komunalnega
in vodnega gospodarstva

HYDROTECH d.o.o.
Cankarjeva 62
5000 Nova Gorica

ime in priimek: _____ št. IZS: _____ podpis/datum: _____

odg.vodja projekta (OV/P): VALDI ČERNE univ.dipl.inž.grad. 6-0641

odg.projektant (OP): VALDI ČERNE univ.dipl.inž.grad. 6-0641

sodelavec: MATJAŽ BUČK dipl.inž.grad.

Načrt: 3 NAČRT VODOVODA

Risba: MONTAŽNI NAČRT VODOHRANA

Št.projekta: P-766/14 Št.načrta: P-766/14-1 Vrsta projekta: PZI Mapa: 1

Merilo: 1:25 List: 5.4 Datum: FEBRUAR 2015 Iso128 □ ⊕