



**OBČINA AJDOVŠČINA  
ŽUPAN**

Cesta 5.maja 6/a, 5270 Ajdovščina  
tel.: 05 365 91 10, fax: 05 365 91 30  
E-mail: [obcina@ajdovscina.si](mailto:obcina@ajdovscina.si)

Številka: 35024-78/2017-2

Datum: 26.10.2017

Občina Ajdovščina, Cesta 5. maja 6/a, 5270 Ajdovščina, na podlagi 31. člena Zakona o stvarnem premoženju države in samoupravnih lokalnih skupnosti (Uradni list RS, št. 86/2010, 75/2012, 47/2013-ZDU-1G, 50/14) in 55. člena Uredbe o stvarnem premoženju države in samoupravnih lokalnih skupnosti (Uradni list RS, št. 34/2011, 42/2012, 24/2013, 10/2014), objavlja

**NAMERO O SKLENITVI POGODBE O USTANOVITVI SLUŽNOSTNE PRAVICE**

Občina Ajdovščina objavlja namero o ustanovitvi služnostne pravice na nepremičninah v lasti občine, in sicer

**na parceli št. 1717/4 k.o. 2392 Ajdovščina:**

- služnostna pravica za izgradnjo, obnovo in vzdrževanje kabelske kanalizacije v dolžini 4,95 m in širini 0,50 m ter jaška s premerom 625 mm;

**na parceli št. 1722 k.o. 2392 Ajdovščina:**

- služnostna pravica za izgradnjo, obnovo in vzdrževanje kabelske kanalizacije v dolžini 191,54 m in širini 0,5 m ter treh jaškov s premerom 625 mm;

**na parceli št. 480 k.o. 2392 Ajdovščina:**

- služnostna pravica za izgradnjo, obnovo in vzdrževanje kabelske kanalizacije v dolžini 65,12 m in širini 0,50 m ter jaška s premerom 625 mm;

**na parceli št. 470 k.o. 2392 Ajdovščina:**

- služnostna pravica za izgradnjo, obnovo in vzdrževanje kabelske kanalizacije v dolžini 41,90 m in širini 0,50 m ter jaška s premerom 625 mm;

**na parceli št. 481/2 k.o. 2392 Ajdovščina:**

- služnostna pravica za izgradnjo, obnovo in vzdrževanje kabelske kanalizacije v dolžini 13,02 m in širini 0,50 m;

**na parceli št. 555 k.o. 2392 Ajdovščina:**

- služnostna pravica za izgradnjo, obnovo in vzdrževanje kabelske kanalizacije v dolžini 124,93 m in širini 0,50 m ter treh jaškov s premerom 625 mm;

**na parceli št. 1721/2 k.o. 2392 Ajdovščina:**

- služnostna pravica za izgradnjo, obnovo in vzdrževanje kabelske kanalizacije v dolžini 84,98 m in širini 0,50 m ter treh jaškov s premerom 625 mm;

**na parceli št. 1725 k.o. 2392 Ajdovščina:**

- služnostna pravica za izgradnjo, obnovo in vzdrževanje kabelske kanalizacije v dolžini 178,95 m in širini 0,50 m šestih jaškov s premerom 625 mm;

**na parceli št. 594/3 k.o. 2392 Ajdovščina:**

- služnostna pravica za izgradnjo, obnovo in vzdrževanje kabelske kanalizacije v dolžini 70,93 m in širini 0,50 m ter treh jaškov s premerom 625 mm;

**na parceli št. 604/1 k.o. 2392 Ajdovščina:**

- služnostna pravica za izgradnjo, obnovo in vzdrževanje kabelske kanalizacije v dolžini 104,00 m in širini 0,50 m ter treh jaškov s premerom 625 mm;


kot je vse prikazano na priloženi skici, za čas obratovanja infrastrukture in v korist vsakokratnega izvajalca dejavnosti sistemkega operaterja infrastrukture.


Obremenitev nepremičnega premoženja se ustanavlja v javno korist in je utemeljena na podlagi 31. člena ZSPDSL, 55. členom Uredbe in 59. člena EZ.

Služnostna pravica se namerava ustanoviti z neposredno pogodbo za nedoločen čas v korist služnostnega upravičenca.

Pogodba bo sklenjena po preteku 15 dni od objave te namere na uradni spletni strani Občine Ajdovščina.

**ŽUPAN**  
**Tadej BEOČANIN**

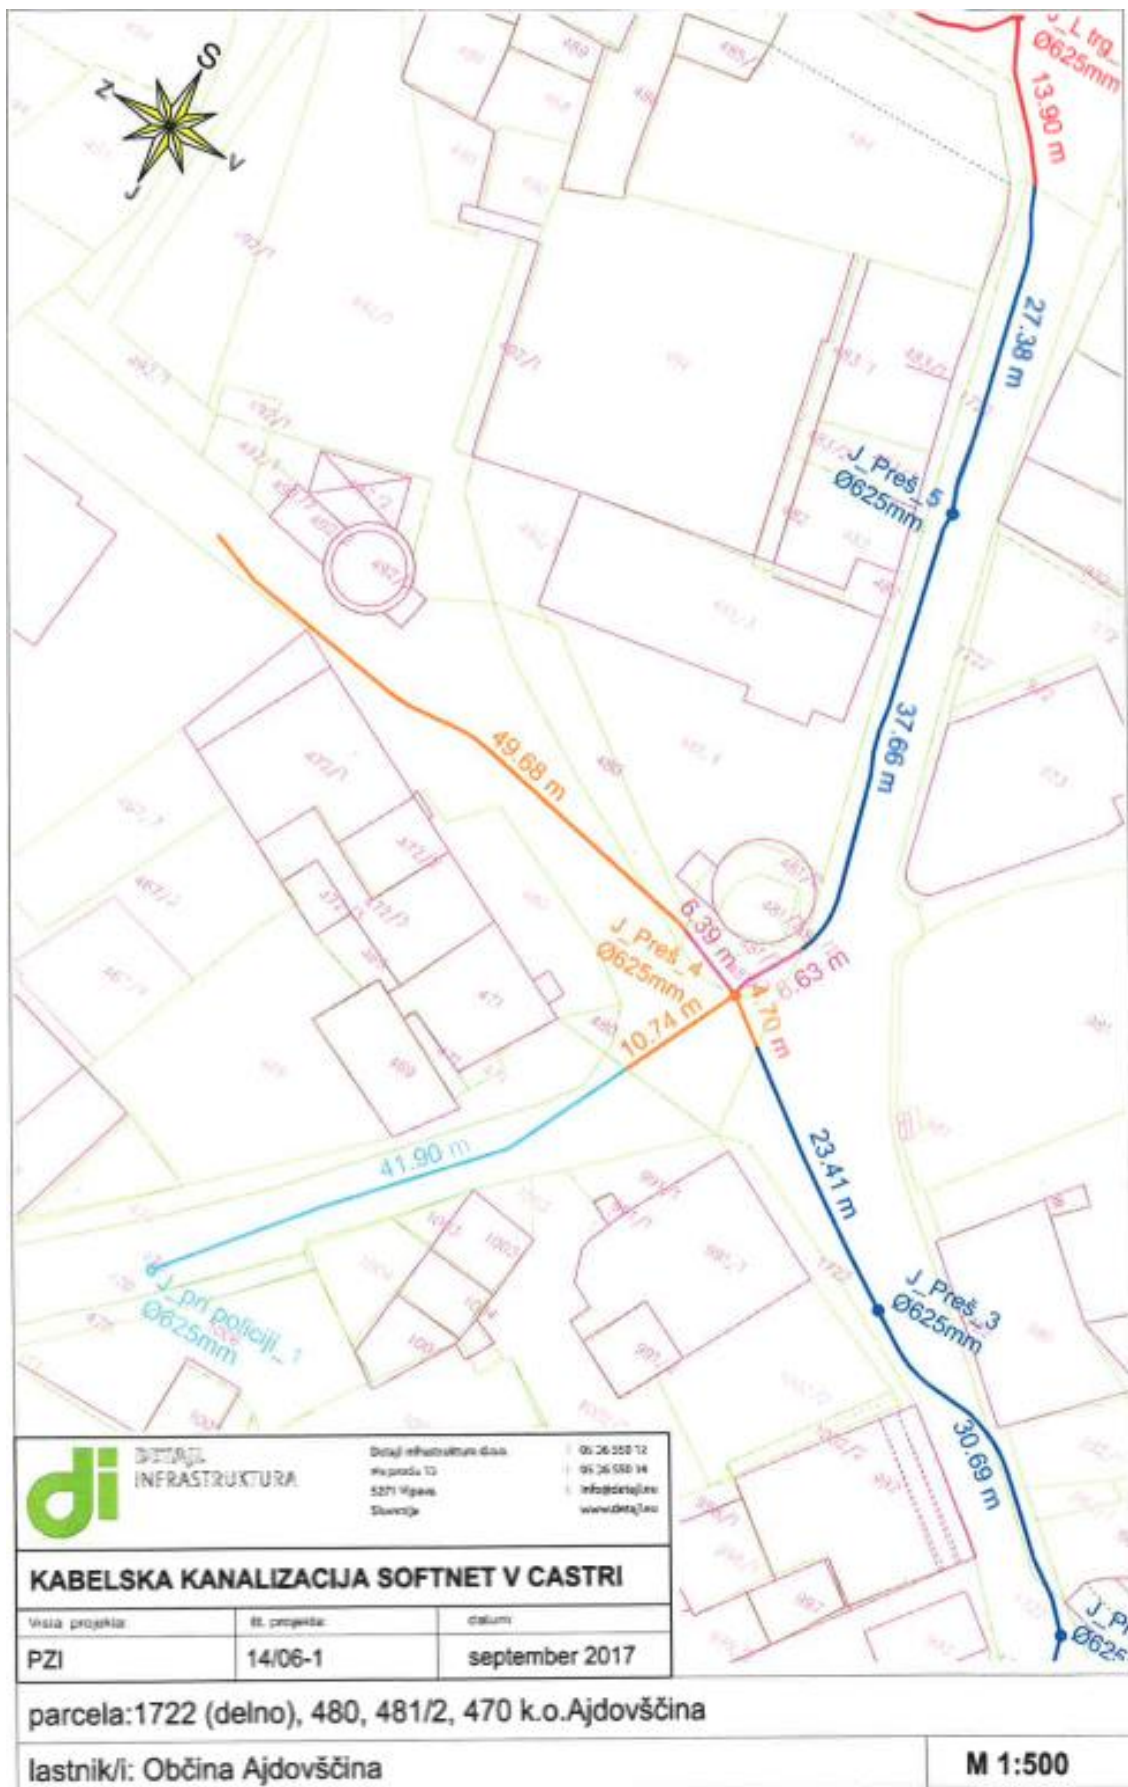

 <b>DIETAJL</b> INFRASTRUKTURA	Detajl inženjerska d.o.o. Vipavska 13 5271 Vipava Slovenija	05 26 550 12 05 26 550 14 info@detajl.si www.detajl.si
--	--	---


**KABELSKA KANALIZACIJA SOFTNET V CASTRI**

Ime projekta:	Št. projekta:	datum:
PZI	14/06-1	september 2017

parcela: 1722 (delno), 480, 481/2, 470 k.o. Ajdovščina

lastnik/i: Občina Ajdovščina

**M 1:500**

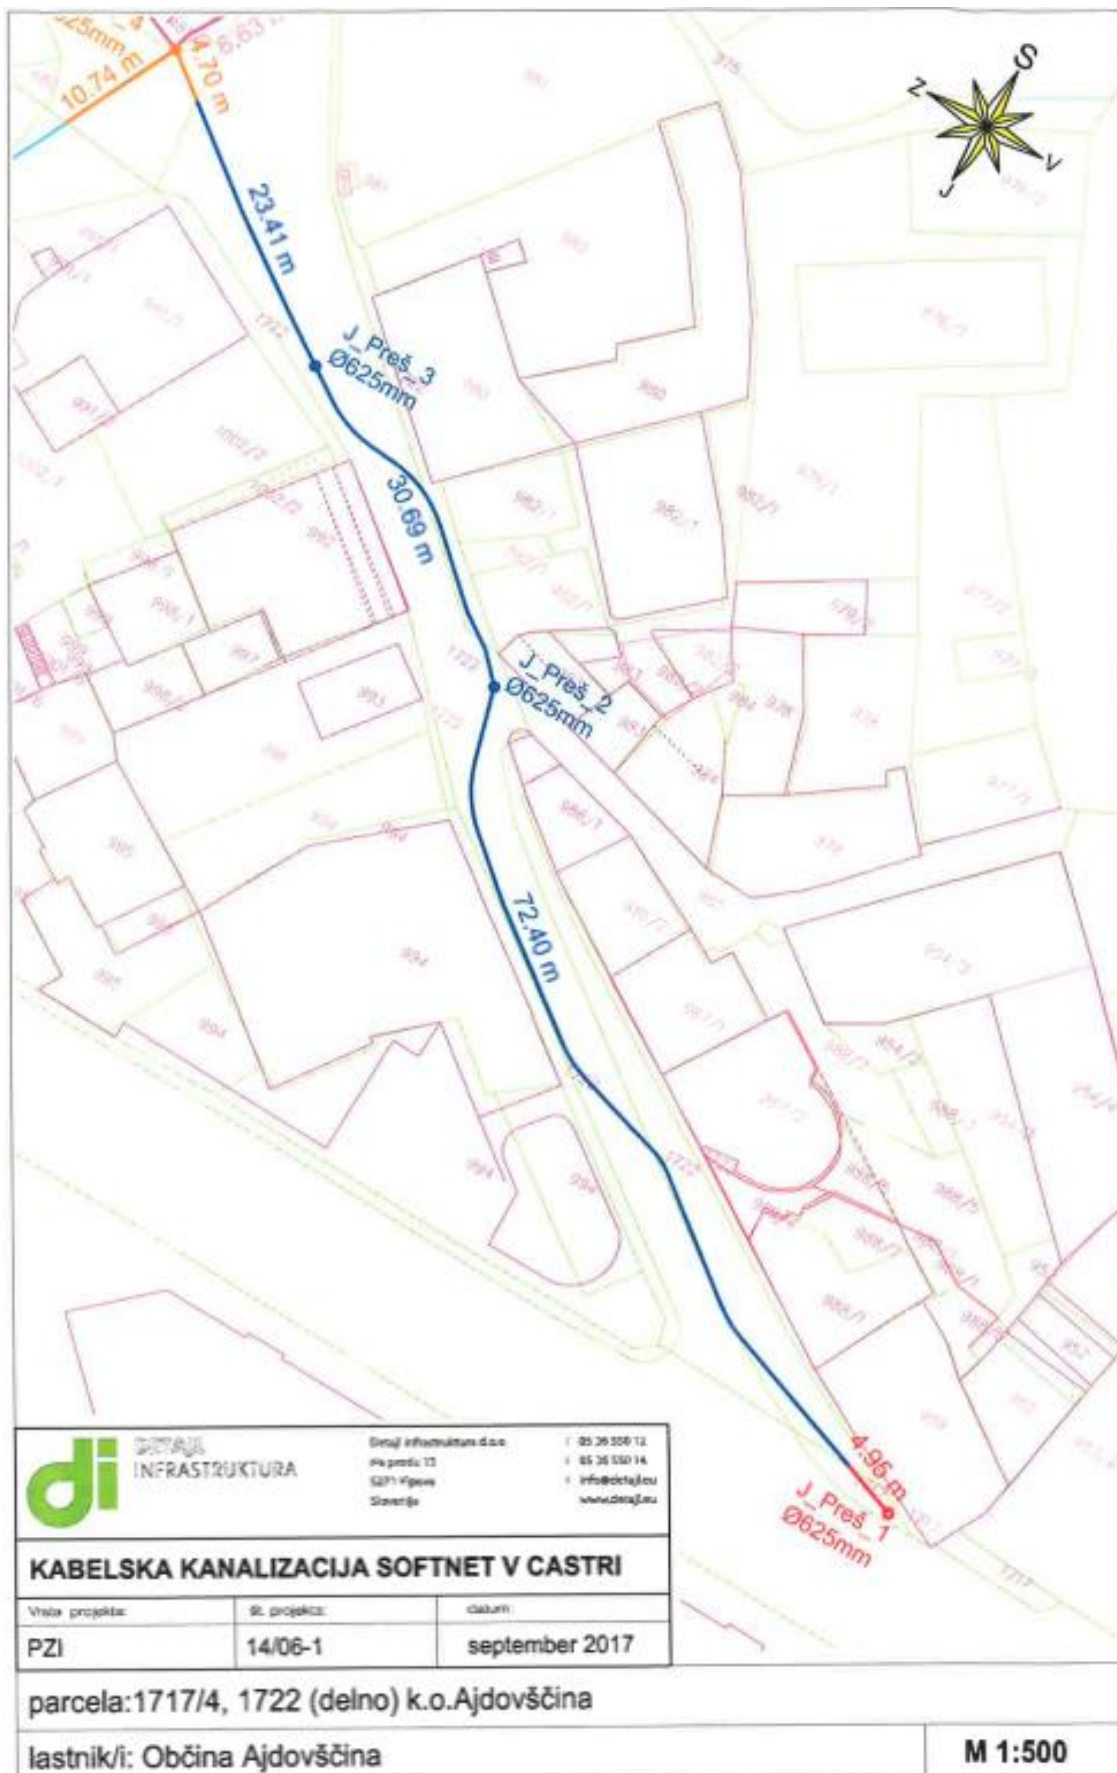


 <b>DI</b> INFRASTRUKTURA	Detal infrastruktura d.o.o.	☎ 05 26 550 12
	Prejeto: 13	☎ 05 26 550 14
	S2P1 Vlogov	✉ info@detalju.si
	Slovenija	www.detafju.si

KABELSKA KANALIZACIJA SOFTNET V CASTRI		
Vrsta projekta:	Št. projekta:	datum:
PZI	14/06-1	september 2017

parcela: 1717/4, 1722 (delno) k.o. Ajdovščina

lastnik/i: Občina Ajdovščina	<b>M 1:500</b>
------------------------------	----------------

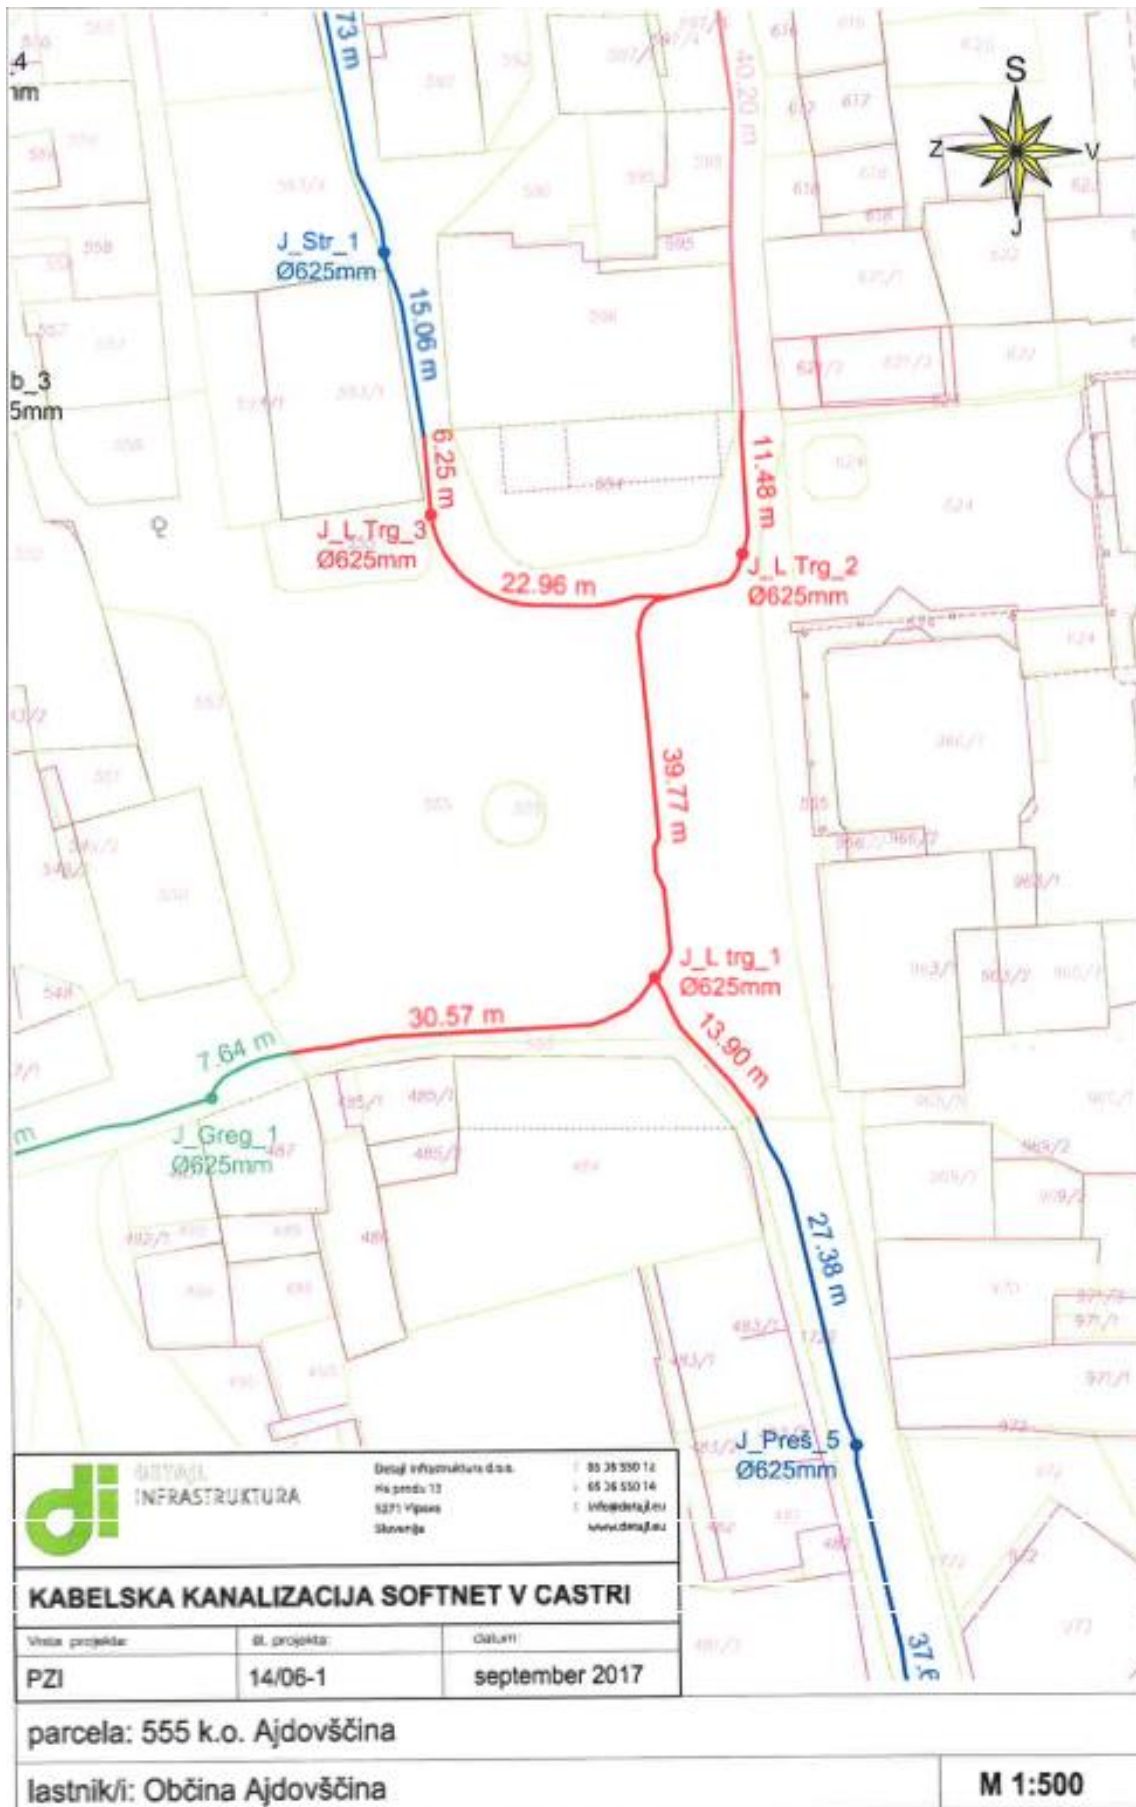


**DETAJL INFRASTRUKTURA**  
 Detajl inženjerska d.o.o.  
 Na pridu 12  
 1271 Vipava  
 Slovenija  
 t: 05 38 550 14  
 f: 05 38 550 14  
 info@detajl.si  
 www.detajlsi.si

**KABELSKA KANALIZACIJA SOFTNET V CASTRI**

Vista projekta:	Šl. projekta:	Datum:
PZI	14/06-1	september 2017

parcela: 555 k.o. Ajdovščina  
 lastnik/i: Občina Ajdovščina **M 1:500**






	Detaje Infrastruktura d.o.o. M. potoku 13 5271 Vrbova Slovenija	t. 06 26 550 12 f. 06 26 550 14 info@detaje.eu www.detaje.eu
---	--	---

**KABELSKA KANALIZACIJA SOFTNET V CASTRI**

Vrsta projekta:	Št. projekta:	datum:
PZI	14/06-1	september 2017

parcela: 1721/2 k.o. Ajdovščina

lastnik/i: Občina Ajdovščina **M 1:500**

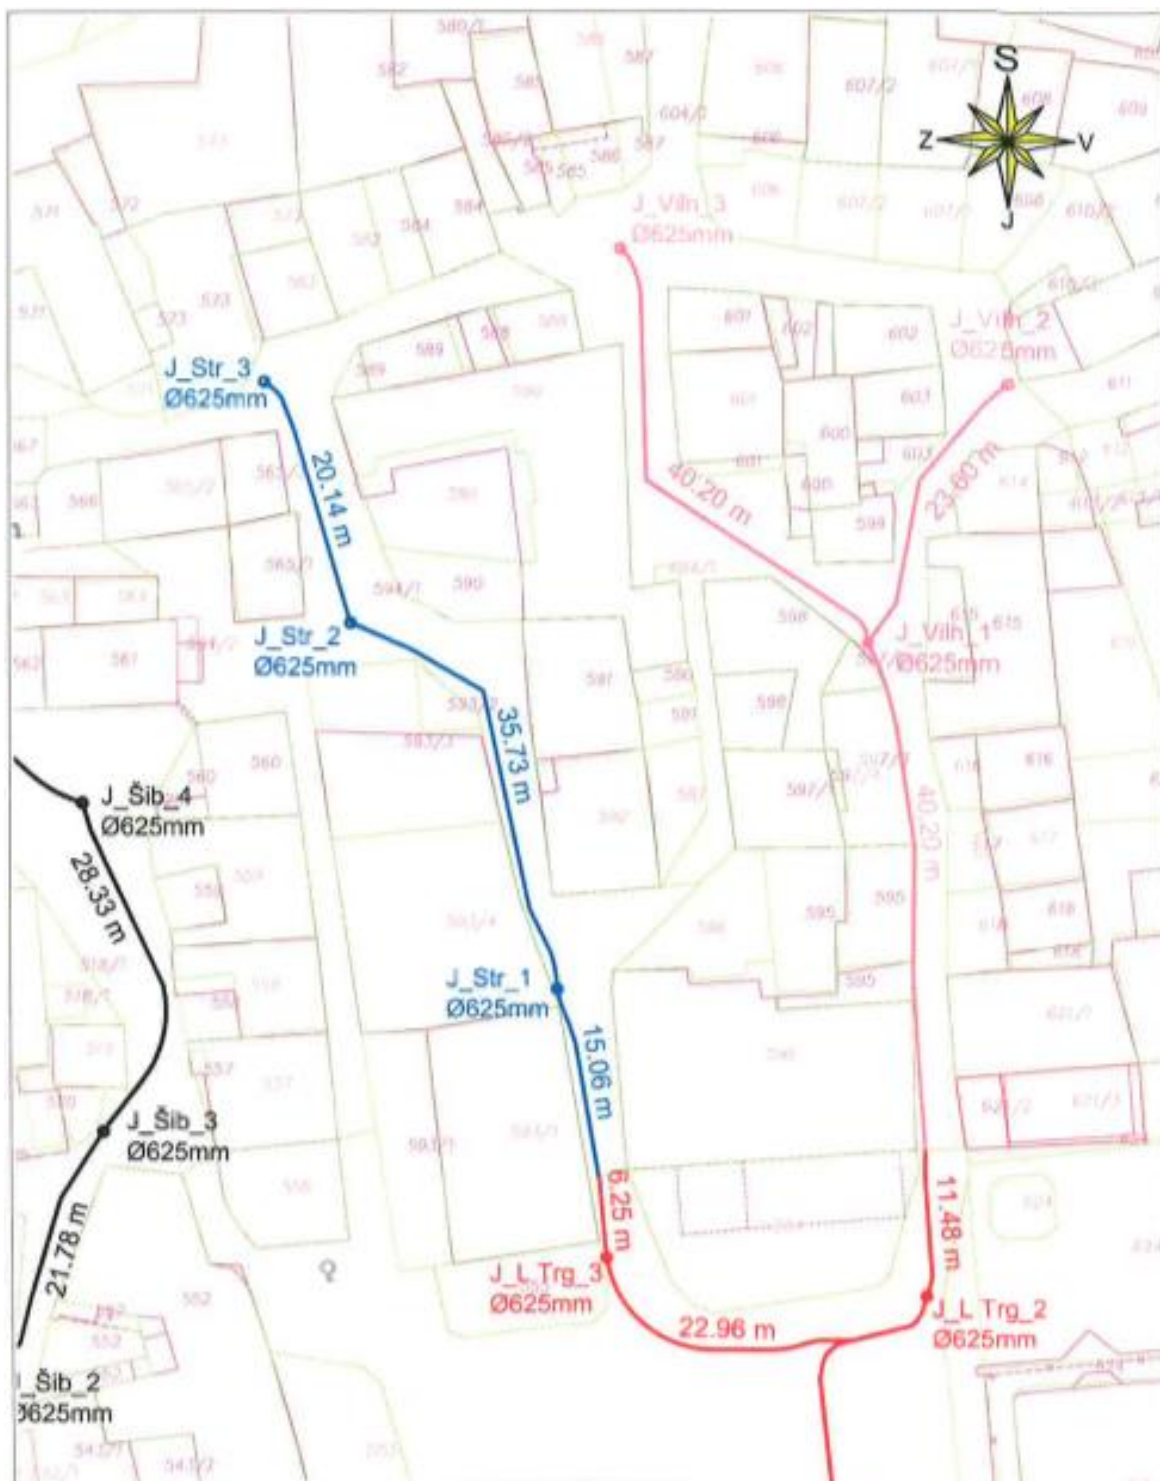

**di** DIZAJN INFRASTRUKTURA  
 Dizajn Infrastruktura d.o.o.  
 Mesta 13  
 5271 Mesta  
 Slovenija  
 t 00 38 890 12  
 f 00 38 555 14  
 info@di-ia.si  
 www.di-ia.si

KABELSKA KANALIZACIJA SOFTNET V CASTRI		
Vrsta projekta:	Gl. projekt:	Datum:
PZI	14/06-1	september 2017

parcela: 604/1, 594/3 k.o. Ajdovščina  
 lastnik/i: Občina Ajdovščina M 1:500