



OBČINA AJDOVŠČINA ŽUPAN

Cesta 5. maja 6/a, 5270 Ajdovščina
tel.: 05 365 91 10, fax: 05 365 91 30
E-mail: obcina@ajdovscina.si

Številka: 35024-4/2018-2

Datum: 18. 1. 2018

Občina Ajdovščina, Cesta 5. maja 6/a, 5270 Ajdovščina, na podlagi 31. člena Zakona o stvarnem premoženju države in samoupravnih lokalnih skupnosti (Uradni list RS, št. 86/2010, 75/2012, 47/2013-ZDU-1G, 50/2014, 90/2014 – ZDU-1I, 14/2015 – ZUUJFO in 76/2015) in 55. člena Uredbe o stvarnem premoženju države in samoupravnih lokalnih skupnosti (Uradni list RS, št. 34/2011, 42/2012, 24/2013, 10/2014 in 58/2016), objavlja

NAMERO O SKLENITVI POGODBE O USTANOVITVI SLUŽNOSTNE PRAVICE

Občina Ajdovščina objavlja namero o ustanovitvi služnostne pravice na nepremični v lasti občine, in sicer:

na parceli št. 1340 k.o. 2382 Stomaž:

- služnostna pravica za izgradnjo, obnovo in vzdrževanje mešane meteorne kanalizacije v dolžini 3,87 m, širini 1 m in površini 3,87 m²
- služnostna pravica postavitve, obnove in vzdrževanja napušča v dolžini 11,65 m, širini 0,5 m in površini 6,825 m²
- služnostna pravica postavitve, obnove in vzdrževanja napušča v dolžini 3,87 m, širini 0,1 m in površini 0,387 m²

na parceli št. 1344 k.o. 2382 Stomaž:

- služnostna pravica postavitve, obnove in vzdrževanja vodovoda dolžini 2,75 m, širini 1 m in površini 2,75 m²

kot izhaja iz grafične priloge, v korist vsakokratnega lastnika parcele št. *80 k.o. 2382 Stomaž.

Služnostna pravica se namerava ustanoviti z neposredno pogodbo za nedoločen čas v korist služnostnega upravičenca.


Pogodba bo sklenjena po preteku 15 dni od objave te namere na uradni spletni strani Občine Ajdovščina.

ŽUPAN
Tadej BEOČANIN

PRIKAZ PRIKLJUČKOV NA INFRASTRUKTURO

M=1:250

805

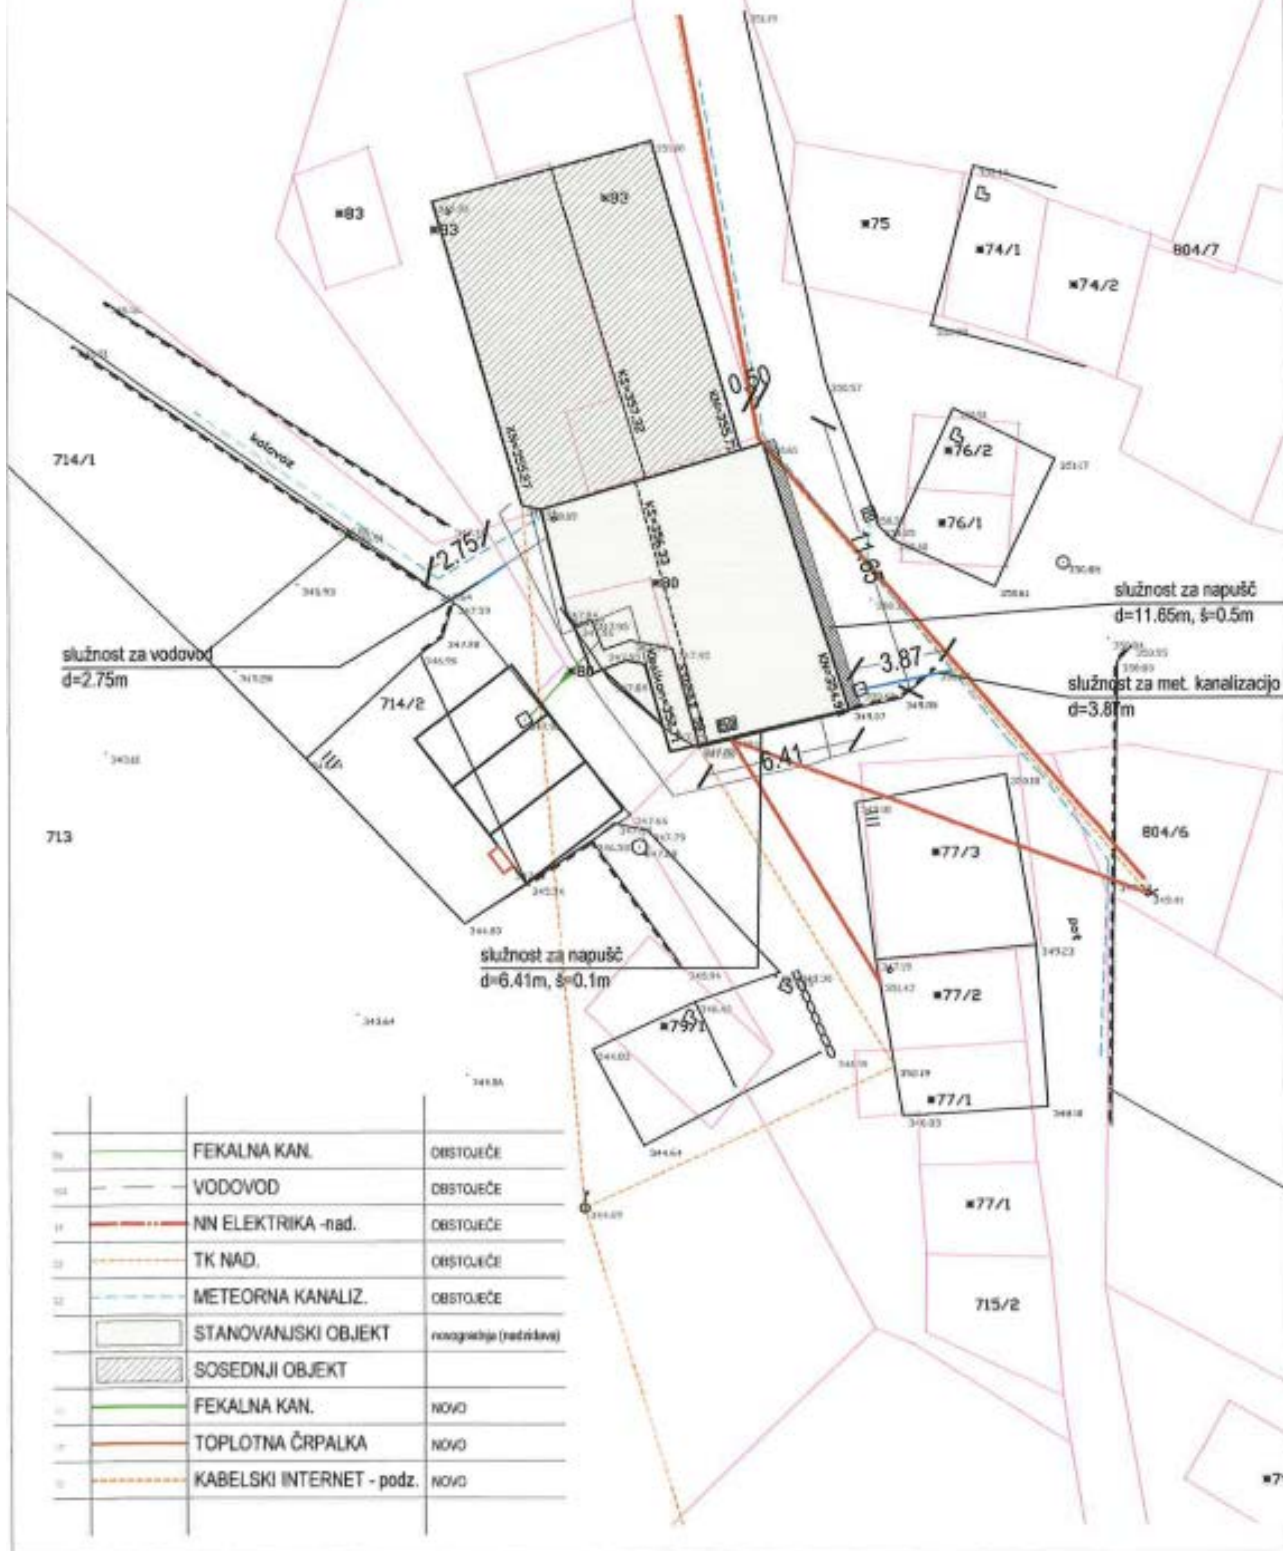

09	FEKALNA KAN.	OBSTOJEČE
10	VODOVOD	OBSTOJEČE
11	NN ELEKTRIKA -nad.	OBSTOJEČE
12	TK NAD.	OBSTOJEČE
13	METEORNA KANALIZ.	OBSTOJEČE
14	STANOVANJSKI OBJEKT	novogradnja (nadrtikova)
15	SOSEDNJI OBJEKT	
16	FEKALNA KAN.	NOVO
17	TOPLOTNA ČRPALKA	NOVO
18	KABELSKI INTERNET - podz.	NOVO