



**OBČINA AJDOVŠČINA
ŽUPAN**

Cesta 5.maja 6/a, 5270 Ajdovščina
tel.: 05 365 91 10, fax: 05 365 91 30
E-mail: obcina@ajdovscina.si

Številka: 35024-68/2017-2

Datum: 27. 2. 2017

Občina Ajdovščina, Cesta 5. maja 6/a, 5270 Ajdovščina, na podlagi 31. člena Zakona o stvarnem premoženju države in samoupravnih lokalnih skupnosti (Uradni list RS, št. 86/2010, 75/2012, 47/2013-ZDU-1G, 50/2014, 90/2014 – ZDU-1I, 14/2015 – ZUUJFO in 76/2015) in 55. člena Uredbe o stvarnem premoženju države in samoupravnih lokalnih skupnosti (Uradni list RS, št. 34/2011, 42/2012, 24/2013, 10/2014 in 58/2016), objavlja

NAMERO O SKLENITVI POGODBE O USTANOVITVI SLUŽNOSTNE PRAVICE

Občina Ajdovščina objavlja namero o ustanovitvi služnostne pravice na nepremični v lasti občine, in sicer

na parceli št. 2140/1 k.o. 2399 Planina:

- služnostna pravica za izgradnjo, obnovo in vzdrževanje telefonskega kablovoda v dolžini 32,00 m in širini 0,50 m;

kot izhaja iz grafične priloge v modri barvi, v korist vsakokratnega lastnika parcele št. 385 k.o. 2399 Planina.

Služnostna pravica se namerava ustanoviti z neposredno pogodbo za nedoločen čas v korist služnostnega upravičenca.

Pogodba bo sklenjena po preteku 15 dni od objave te namere na uradni spletni strani Občine Ajdovščina.

ŽUPAN

Tadej BEOČANIN

Po pooblastilu št. 032-3/2014

z dne 11.11.2014

Podžupan

Mitja Tripkovič


SKICA TERENSKE MERITVE

Odgovorni geodet: Matej PLEŠNAR, IZS Geo0280

Šifra ko	Katastrska občina	Številka vloge	Merilo	Datum zaključka skice	Skico je izdelal
2399	PLANINA	DN09316	1 : 500	22.09.2016	DEZIS d.o.o.

OPOMBE:

- izravnava meje je izvedena skladno s pozitivno zakonodajo
- $P1 = P2 = 77m^2$
- ————— označuje izravnani del meje
- detaljne točke od 2001 do 2028 so digitalizirane

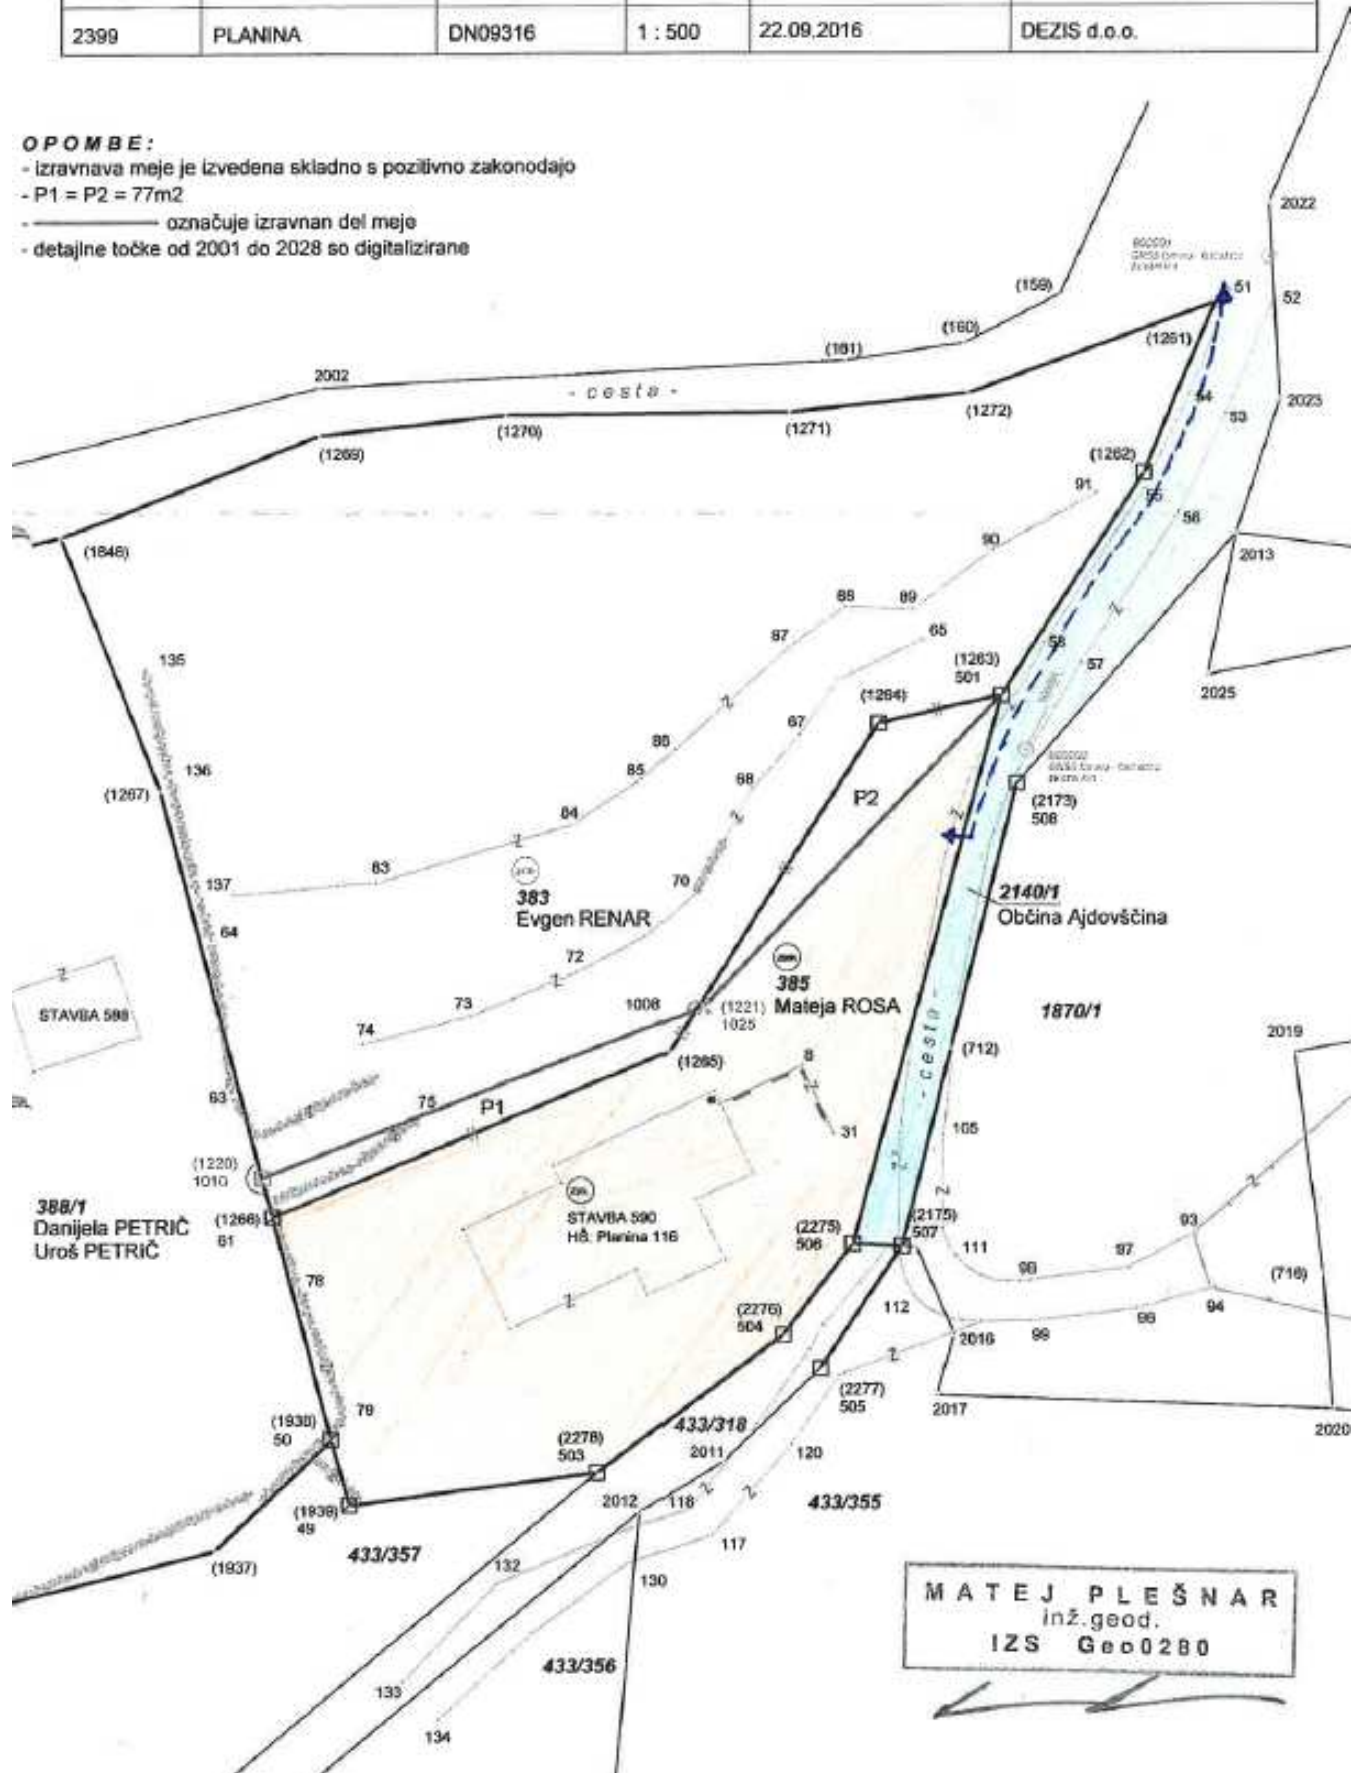

MATEJ PLEŠNAR
inž. geod.
IZS Geo0280