



tloris in pogled na ograjo m 1:20

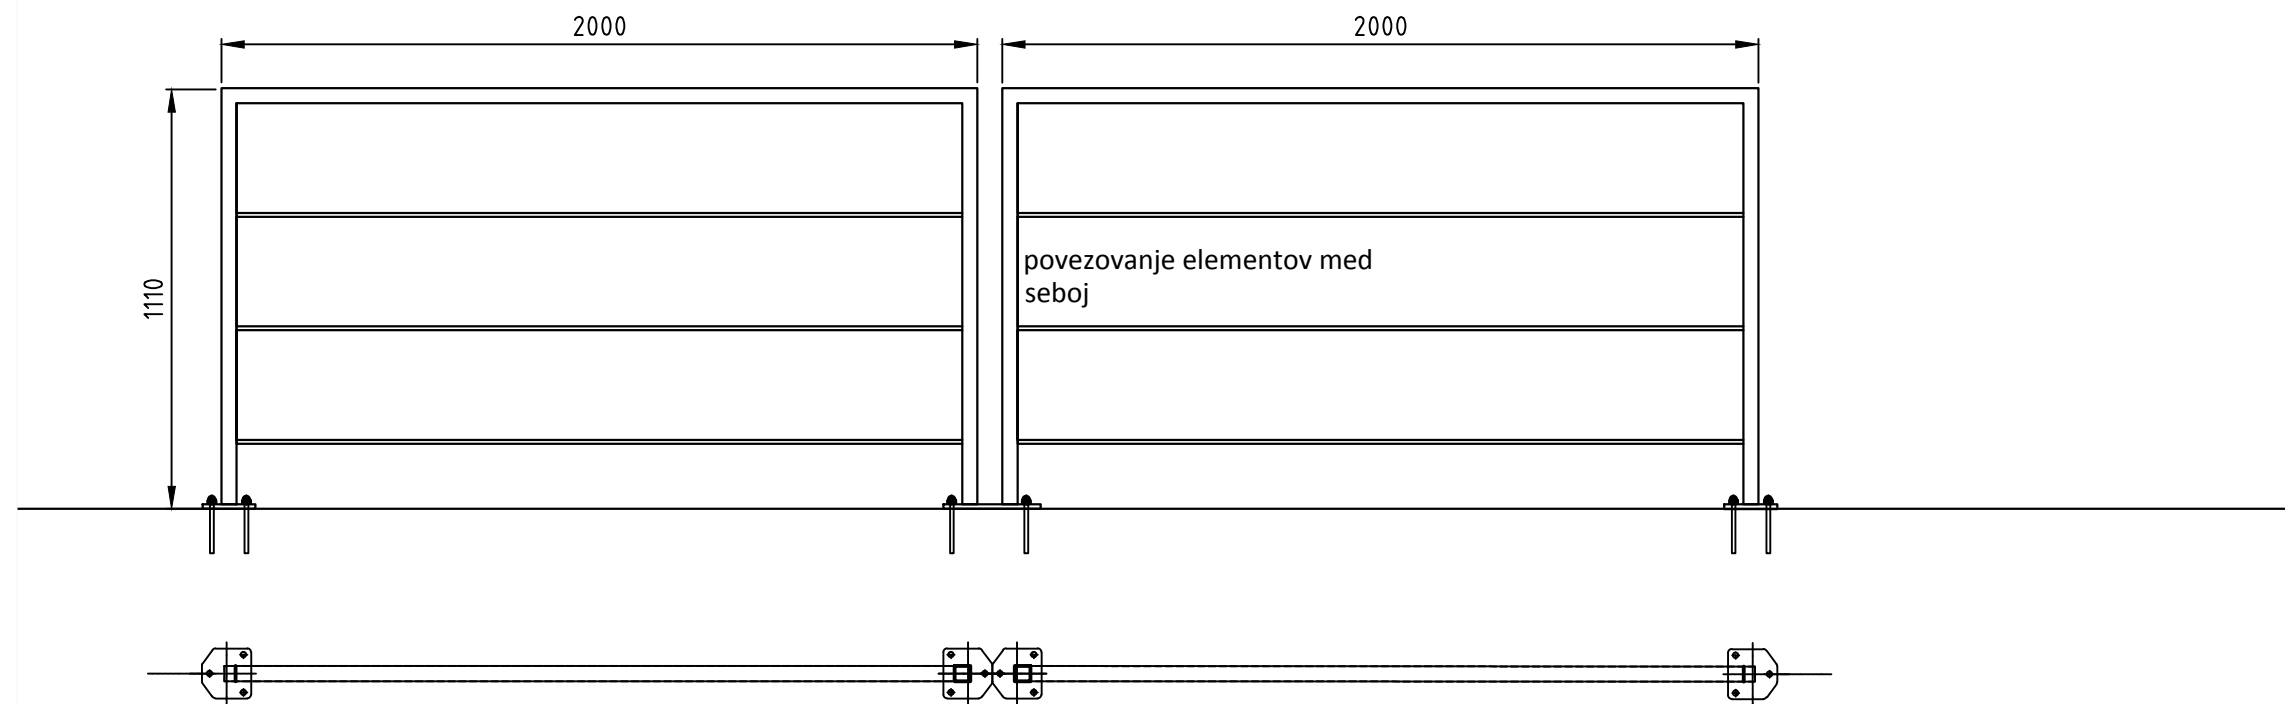

prerez ograje m 1:10

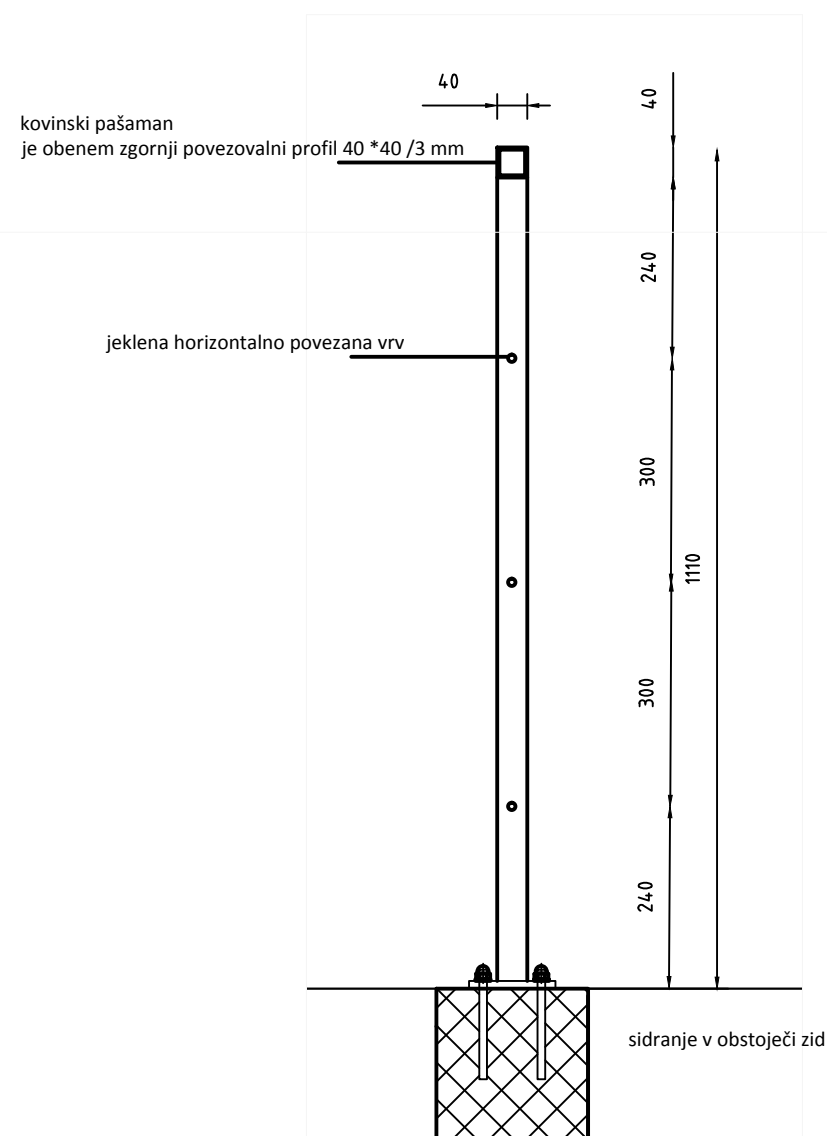

OGRAJA : Izvede se subtilna ograja, za katero se bo kasneje zasadilo grmovje. Ograja naj bo barvno usklajena z barvo elementov znotraj vipavskega križa, siva antracit RAL 7016 vročecinkano, prašno barvano, strukturirana barva. . Nosilni stebrički na razmaku cca. 200 cm. Ograja se sidra v obstoječ AB zid. Ograja mora biti varna in zadržati bočni pritisk, oblikovanje čimbolj subtilno.

Barva: usklajena z obstoječo - siva antracit RAL 7016 (se preveri), vročecinkano, prašnobarvano.

Ograja mora biti varna, zadržati bočni pritisk, preprečevati padce, varna za otroke (gladka obdelava pašamana, utopljeni vijaki, zaključeni profili, povezani elementi med seboj, brez višinskih razlik na stiku elementov,...)

Izdelava mora biti kvalitetna, močna, posebej stabilna, odporna na intenzivnejšo obrabo, izvedbe, primerno odporna za primer vandalizma.

Pred izvedbo je potrebno vse detajle potrditi iz strani investitorja in arhitekta vključeni morajo biti vsi elementi za pritrjevanje .

DETAJL OGRAJE

PARKIRIŠČE VIPAVSKI KRIŽ