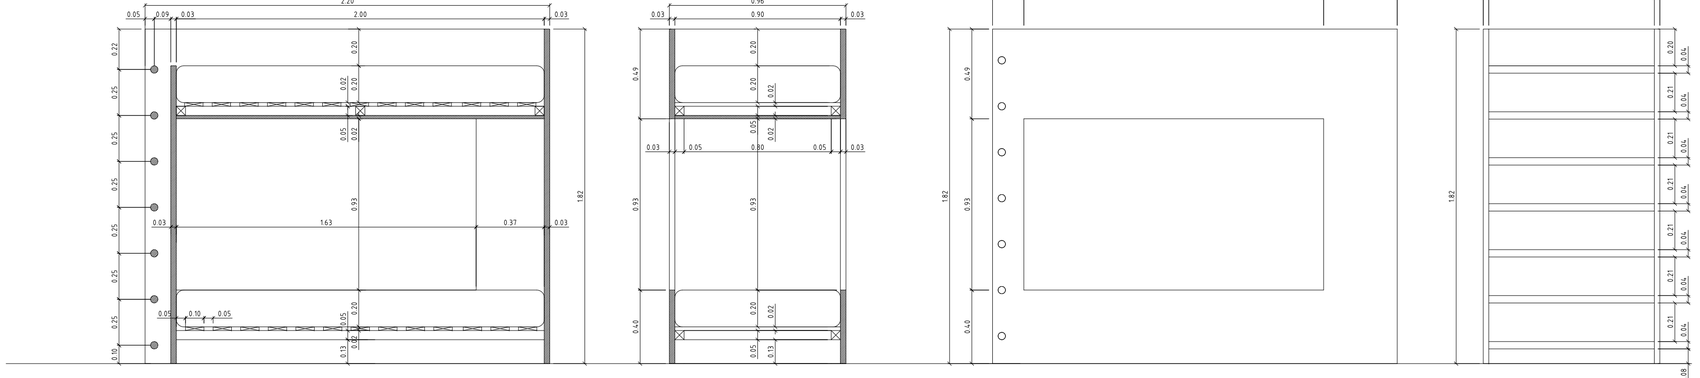

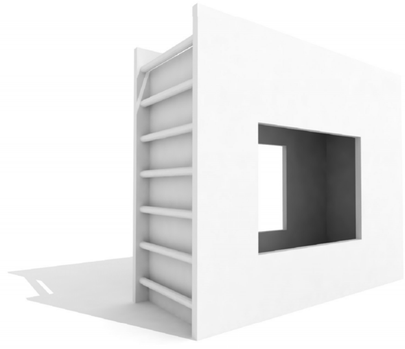

VSE MERE PREVERITI NA MESTU !

Naslov objekta	**Mladinski center in Hotel Ajdovščina**				
Investitor	**Zavod za šport Ajdovščina, Cesta 5. maja 14, 5270 Ajdovščina**				
Naziv načrta	**PROJEKT NOTRANJE OPREME**				
Avtorji / projektanti	**Janko Rožič, udia Gašper Drašler, udia Matjaž Suhadolc, udia**				
Faza	**PZI**	**Merilo**	**1:20**	**Datum**	**januar 2011**
List	**3**	**Vsebina**	**načrti elementa 1.1 POGRAD**		