




retropult - pogled na omarjeni del in predelno steno - M:1:20

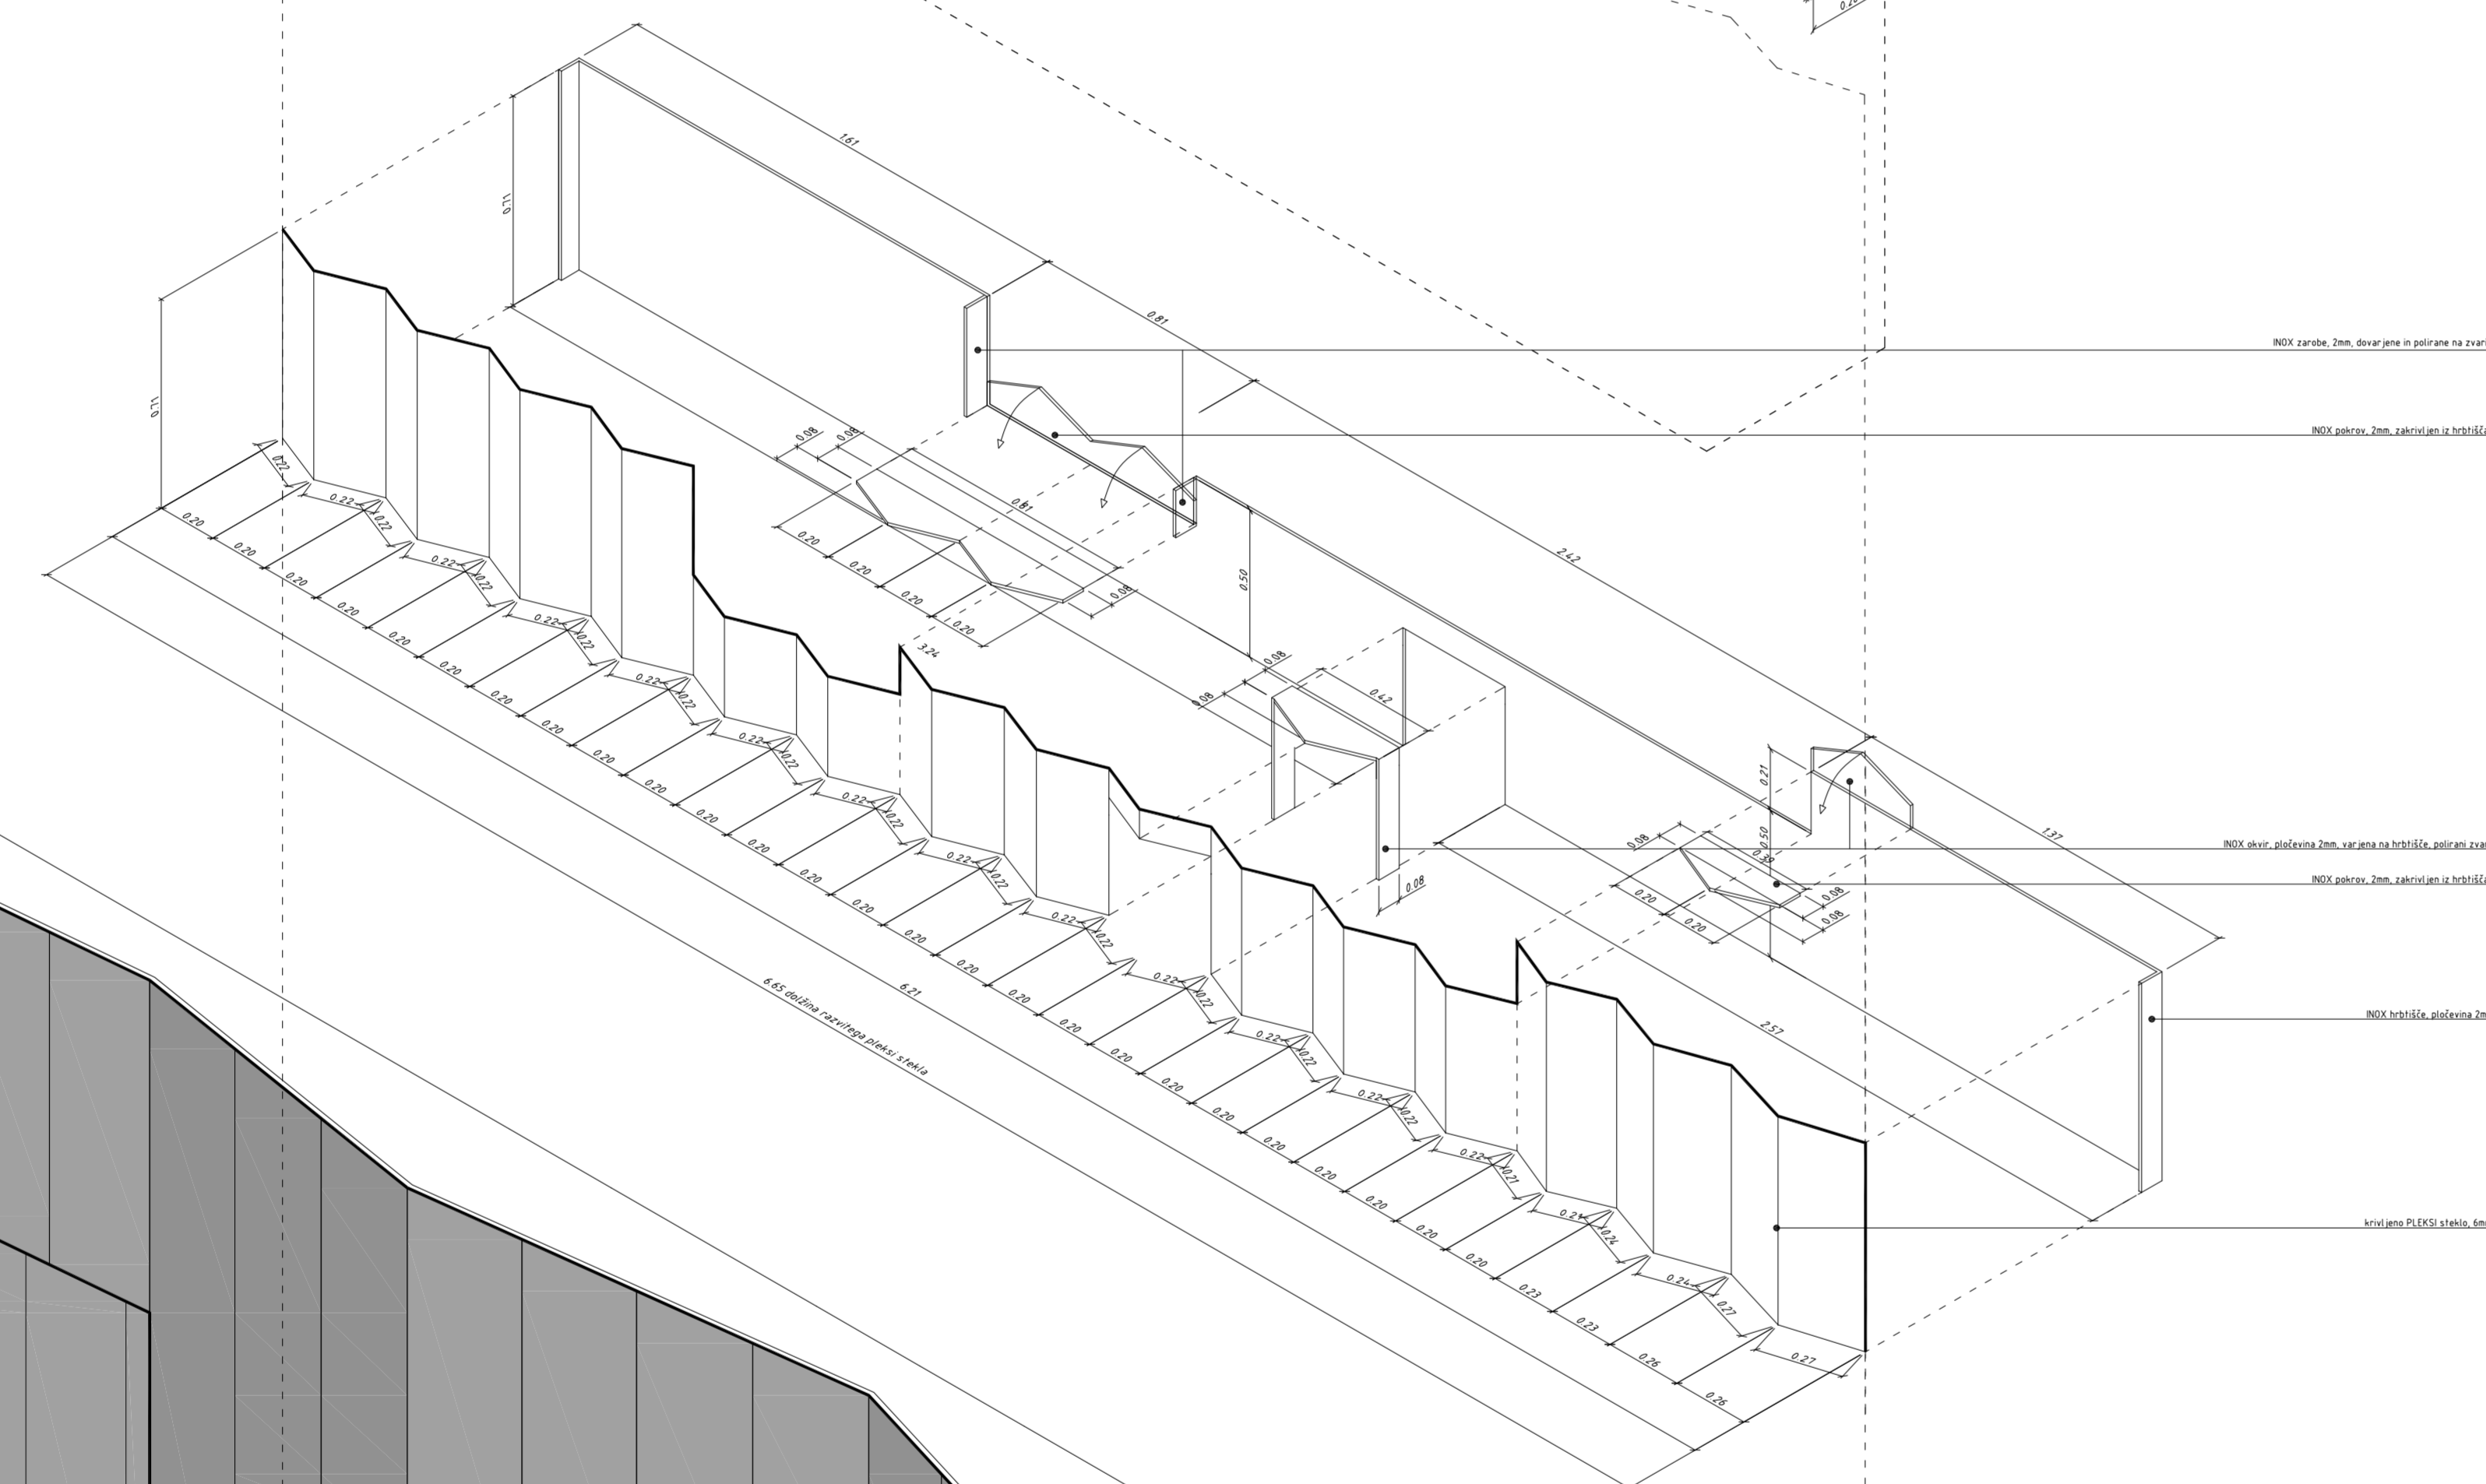


retropult - svetilobna zavesa - M:1:20

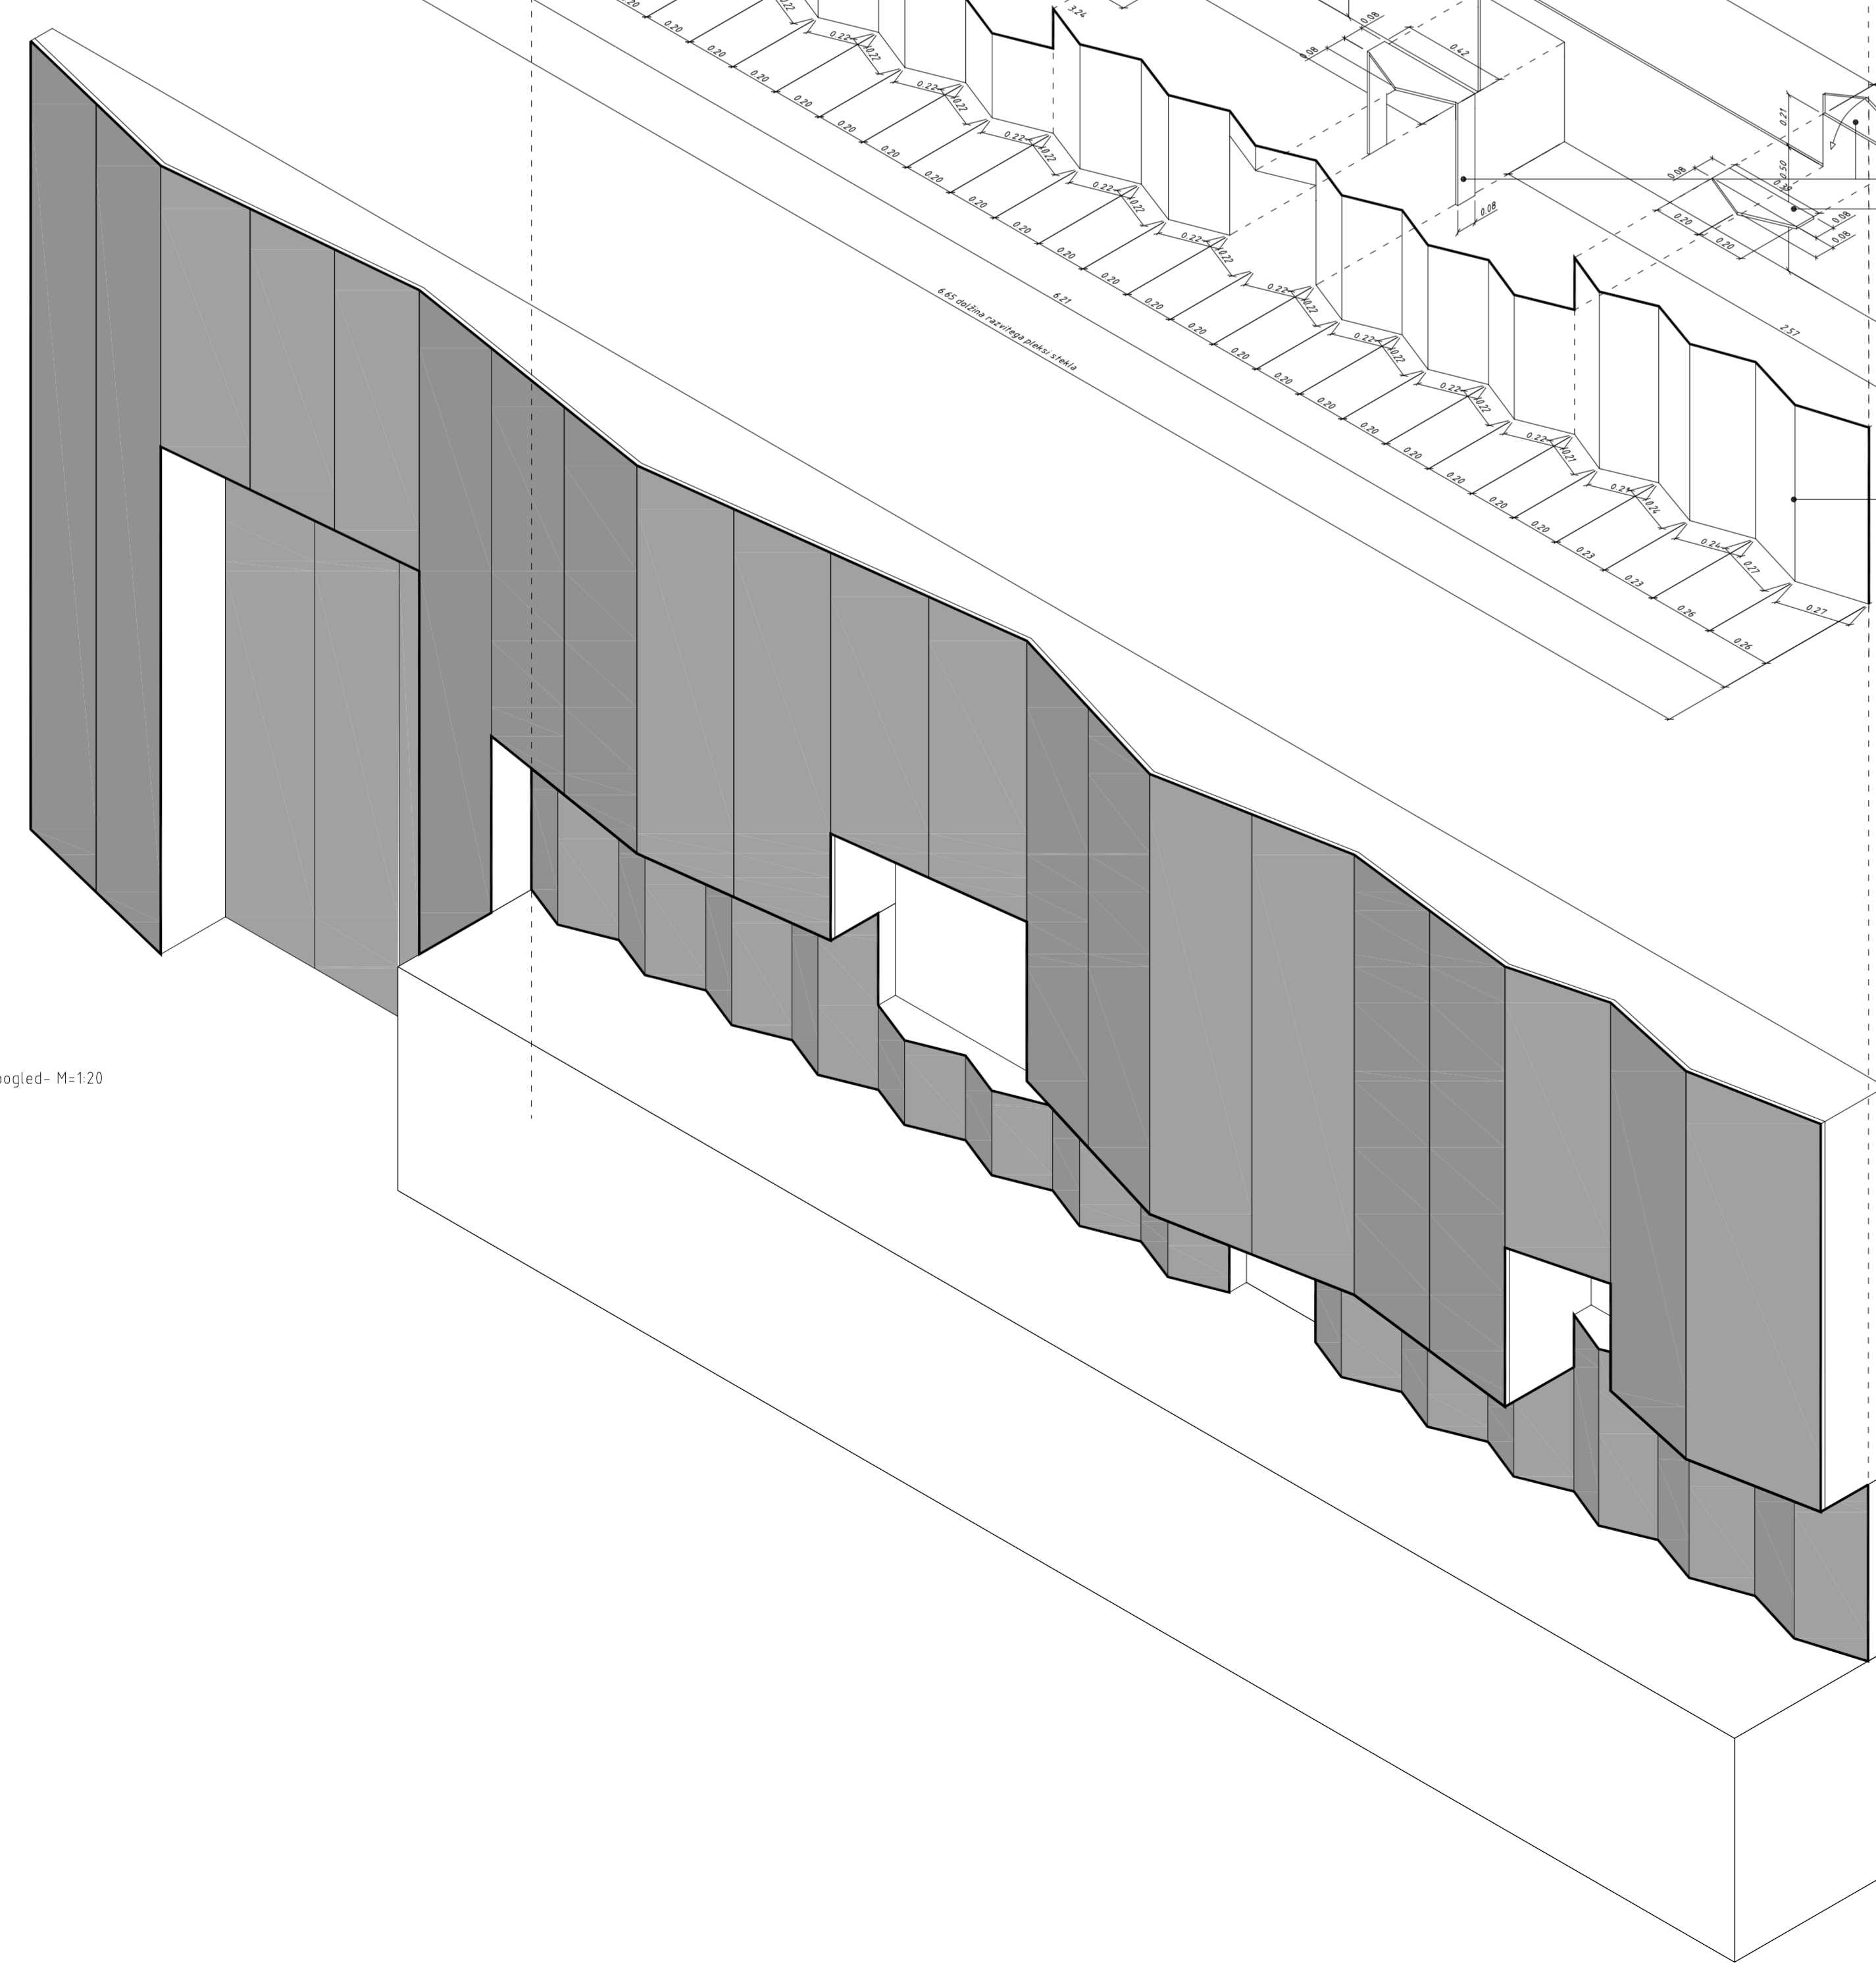


retropult - aksonometrični pogled - M:1:20

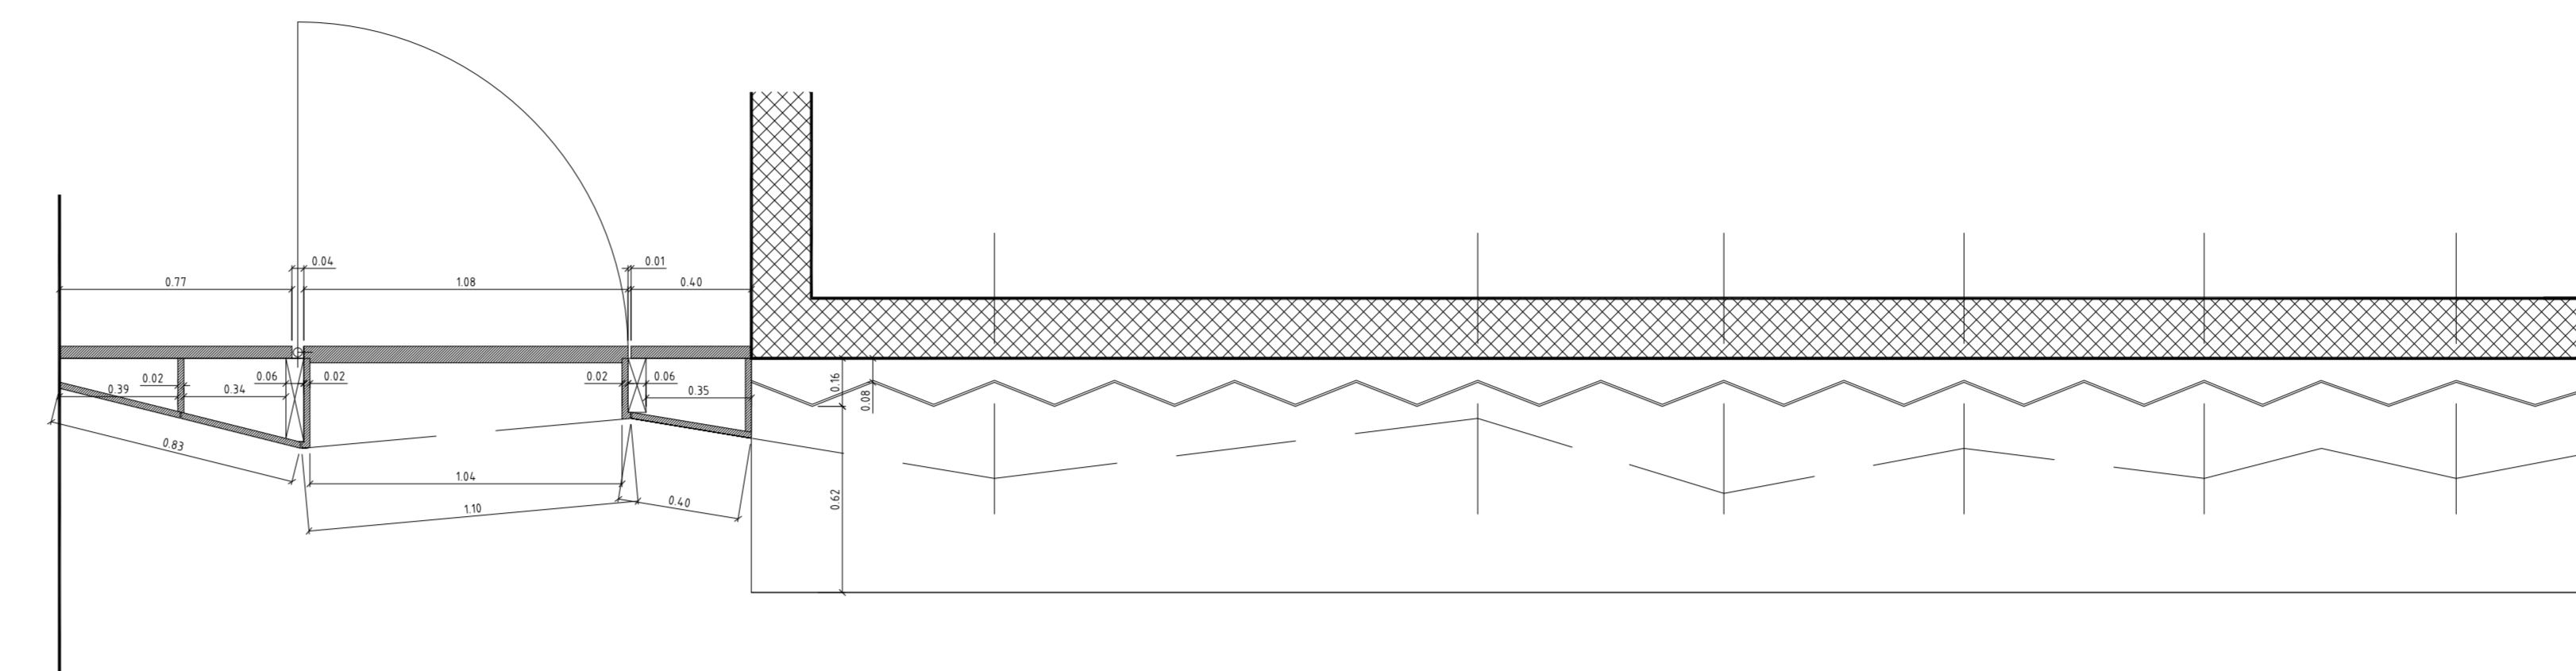


retropult - tliris na 120cm - M:1:20

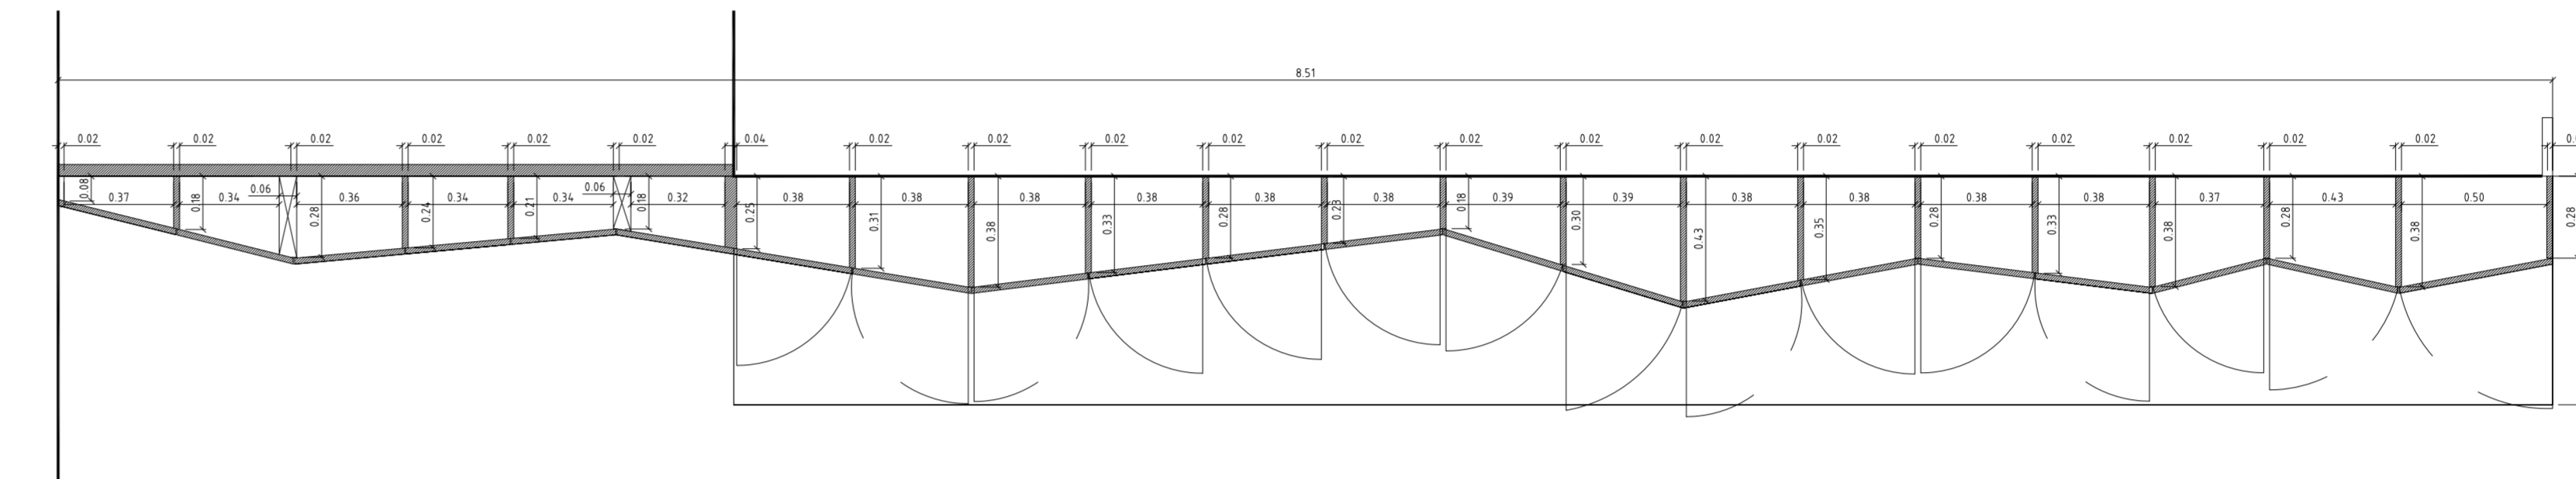


retropult - tliris na 220cm - M:1:20

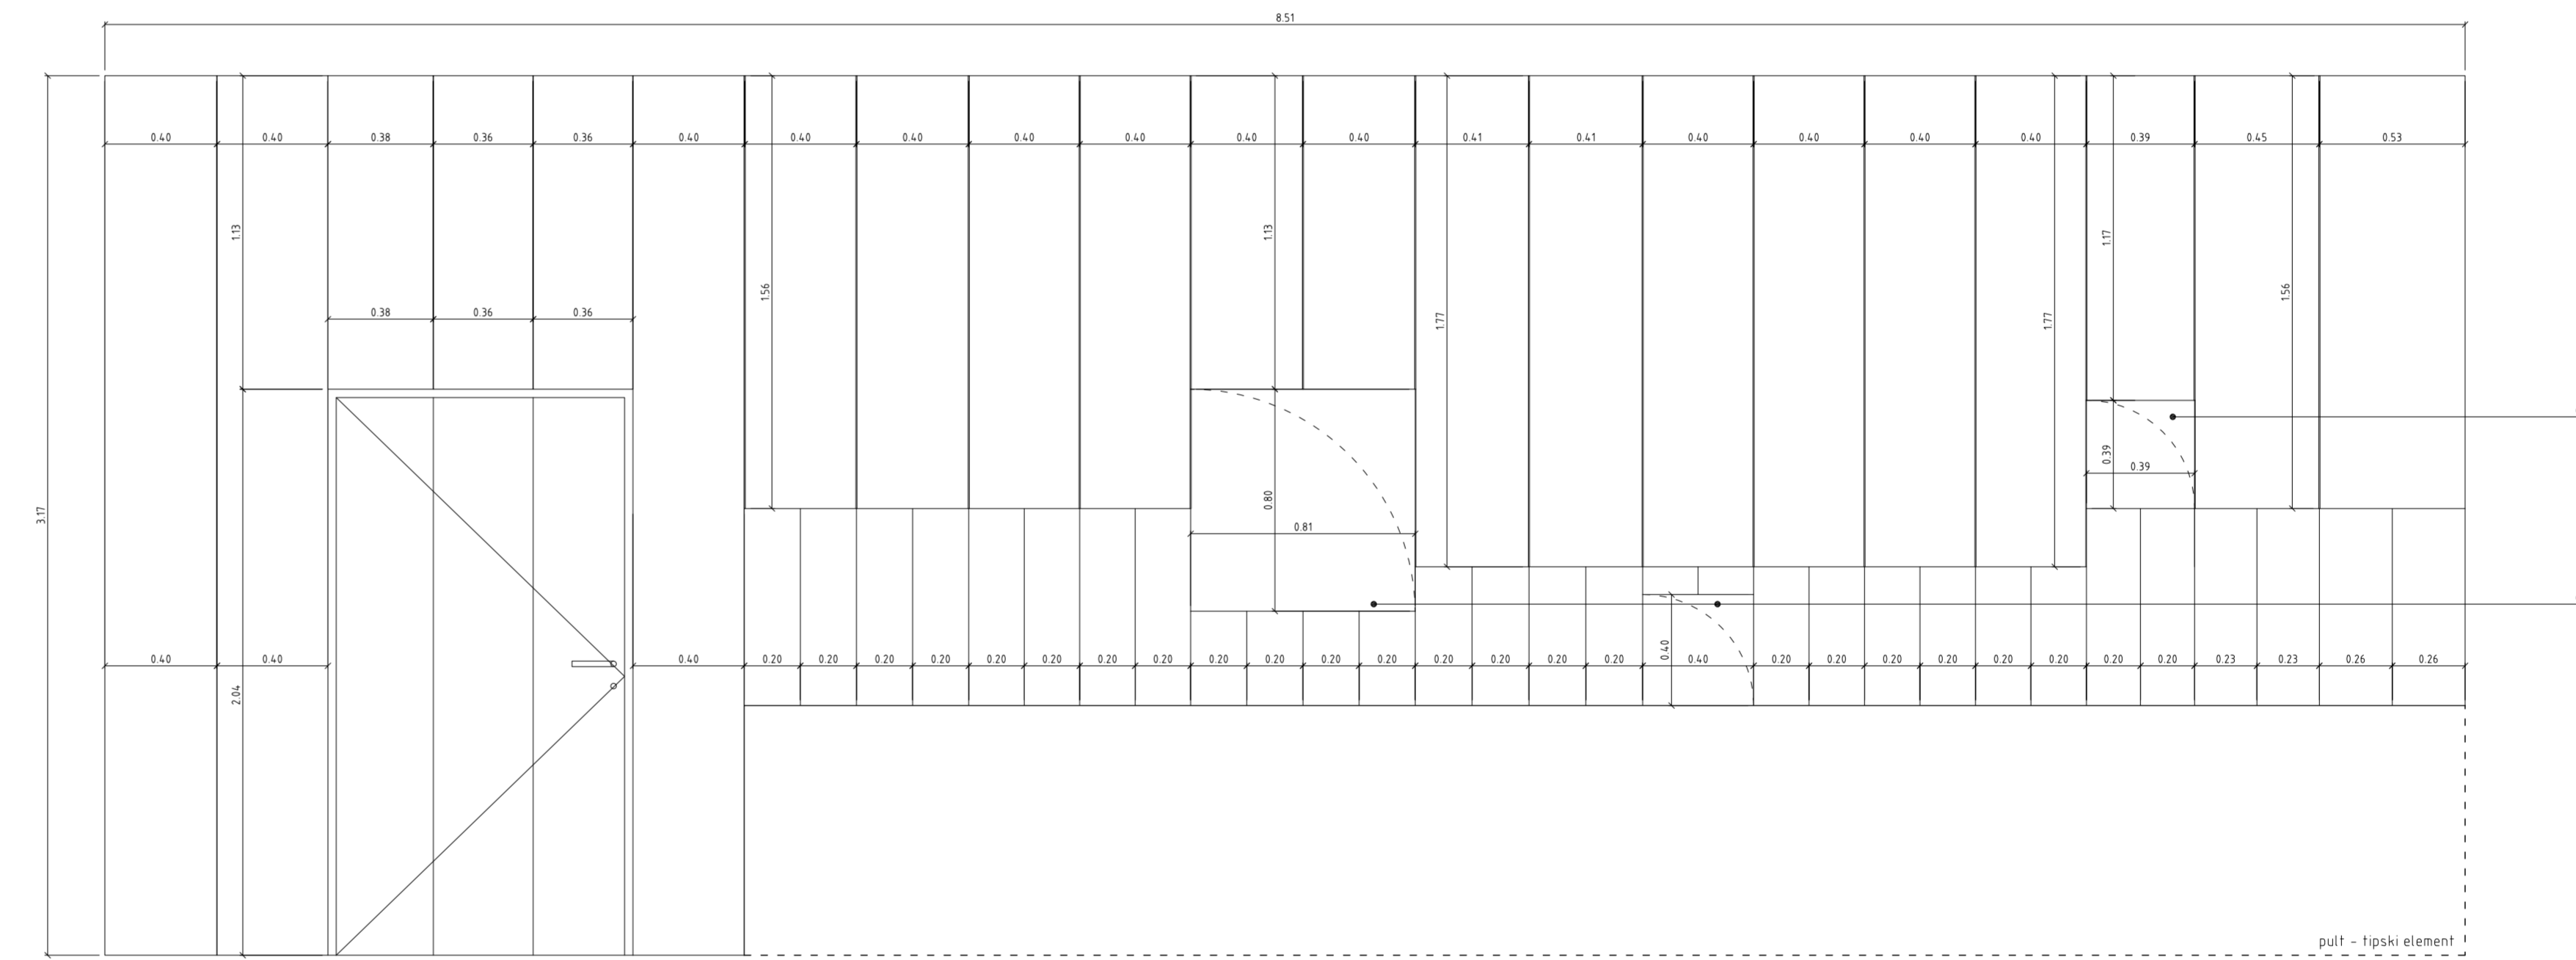

retropult - pogled na prednjo stranico - M:1:20

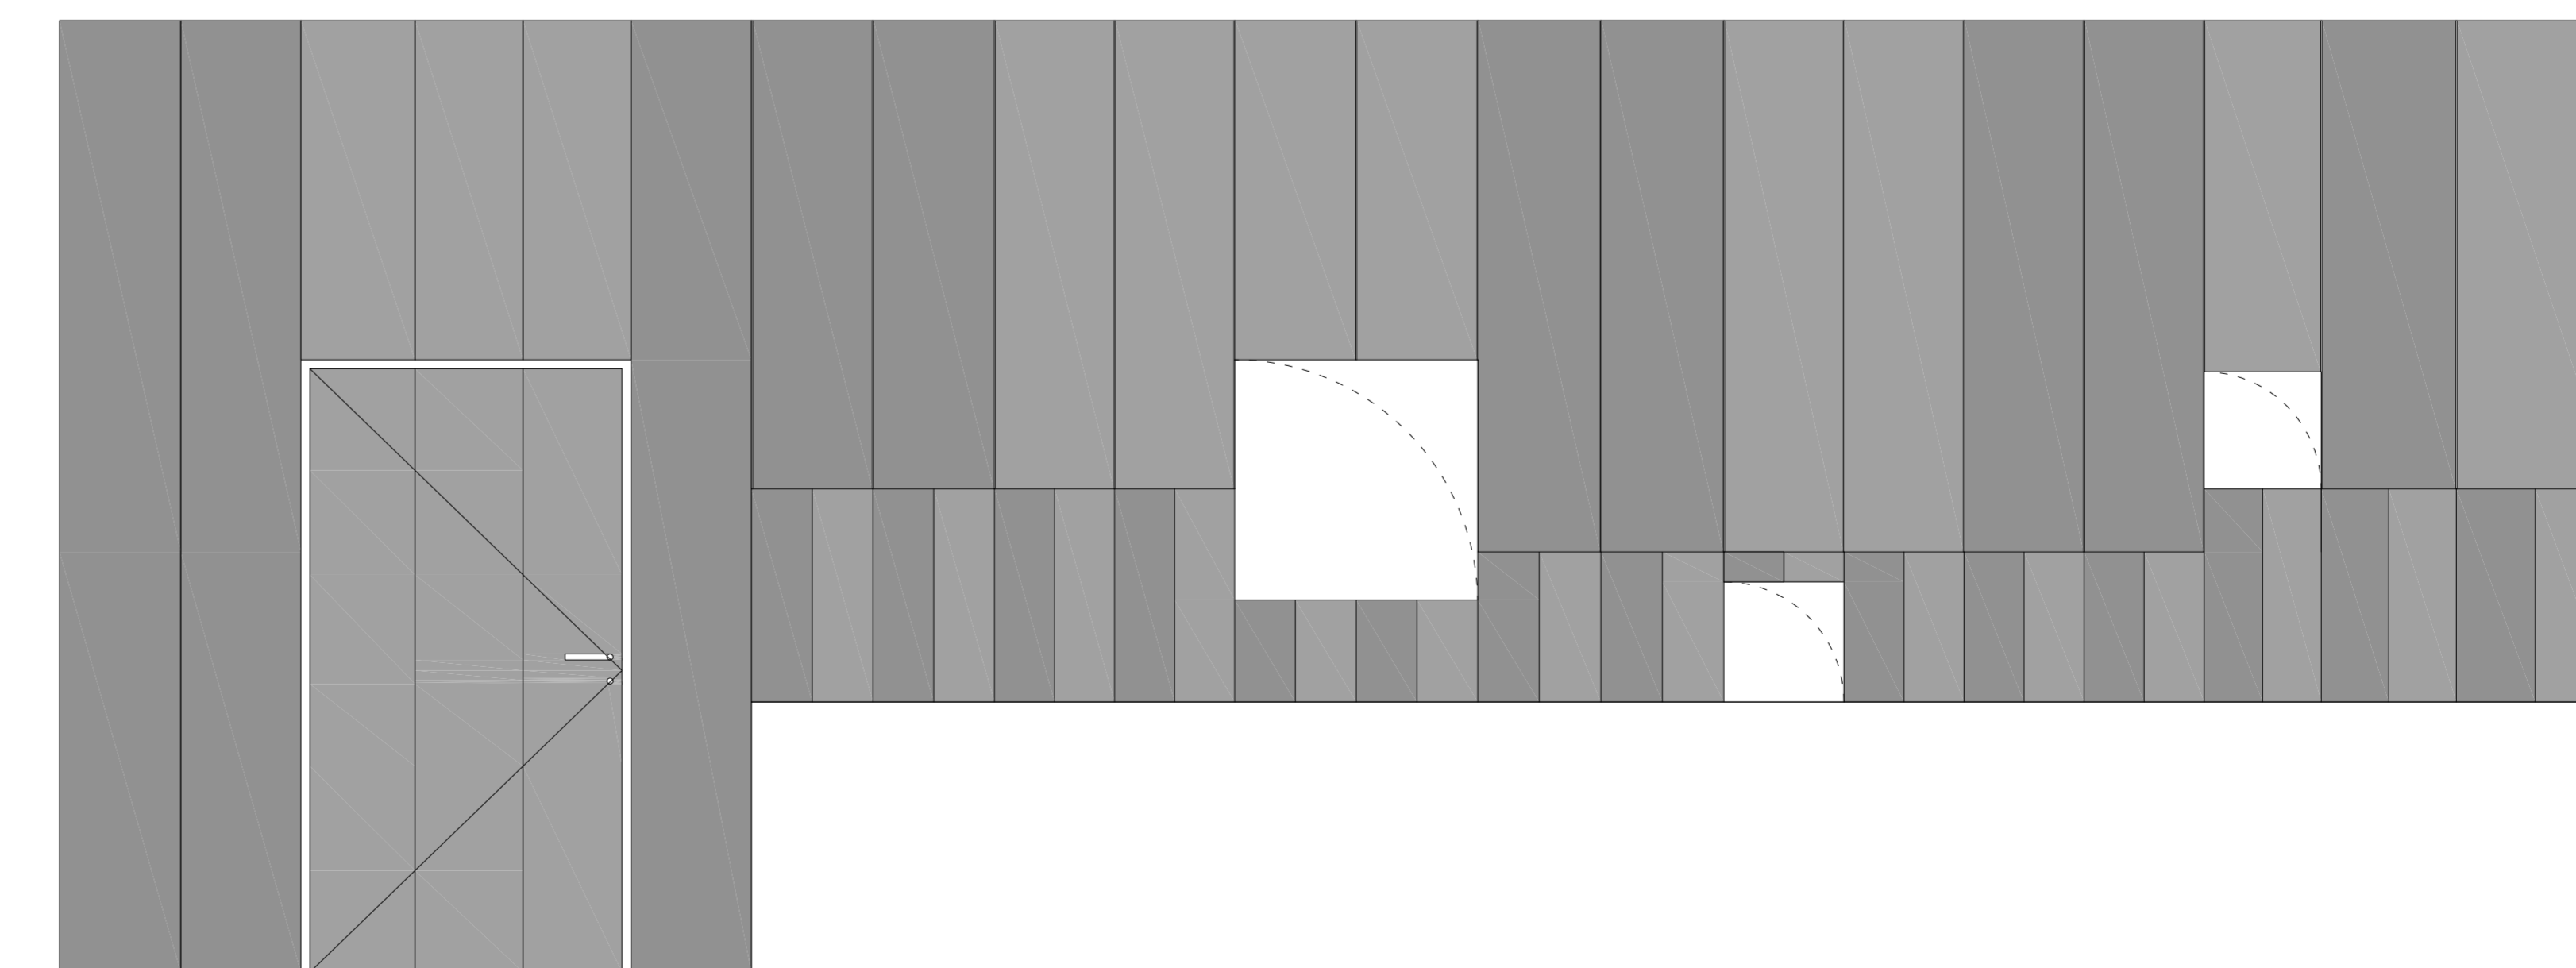

retropult - pogled na prednjo stranico - M:1:20

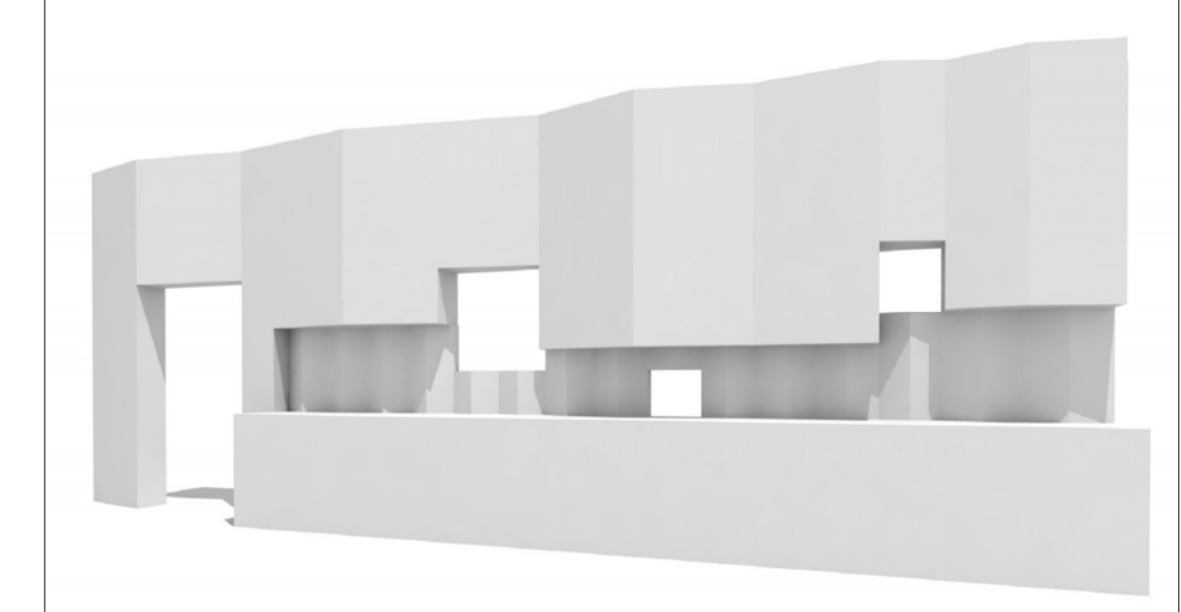

**VSE MERE PREVERITI NA MESTU !**

Naslov objekta	Mladinski center in Hotel Ajdovščina			
Investitor	Zavod za šport Ajdovščina, Cesta 5. maja 14, 5270 Ajdovščina			
Naziv načrta	PROJEKT NOTRANJE OPREME			
Avtorji / projektanti	Janko Rožič, udiša Gašper Drašler, udiša Matjaž Suhadolc, udiša			
Faza	PZI	Merilo	1:20	Datum januar 2011
List	12	Vsebina	načrti elementa 6.2 RETROPULT	