
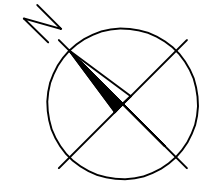


LIST:
580 x 297



<i>Risba:</i>	TLORIS PRITLIČJA						
<i>Vsebina risbe:</i>	VODOVOD						
<i>Investitor:</i>	OBČINA AJDOVŠČINA Cesta 5.maja 6a 5270 Ajdovščina			<i>Projektant:</i>	PINSS d.o.o. Kromberk, Industrijska c. 5, NOVA GORICA T: +386 5 333 44 50, F: +386 5 333 44 52 M: pinss@siol.net		
<i>Objekt:</i>	OSNOVNA ŠOLA ŠTURJE PRIZIDAVA			<i>Odg. projektant:</i>	Samo ŠTRUKELJ, u.dis S-0033		
				<i>Izdelal:</i>	Samo ŠTRUKELJ, u.dis S-0033		
<i>Vrsta načrta:</i>	STROJNE INSTALACIJE						
	<i>Št. projekta:</i>	<i>Št. načrta:</i>	<i>Vrsta projekta:</i>	<i>Merilo:</i>	<i>Datum:</i>	<i>Mapa:</i>	<i>Št. risbe:</i>
	22-2015	15-11-07-1	PGD	1:100	12.2015	5	1.1

ID:	Opis:	Tip:	Opis:

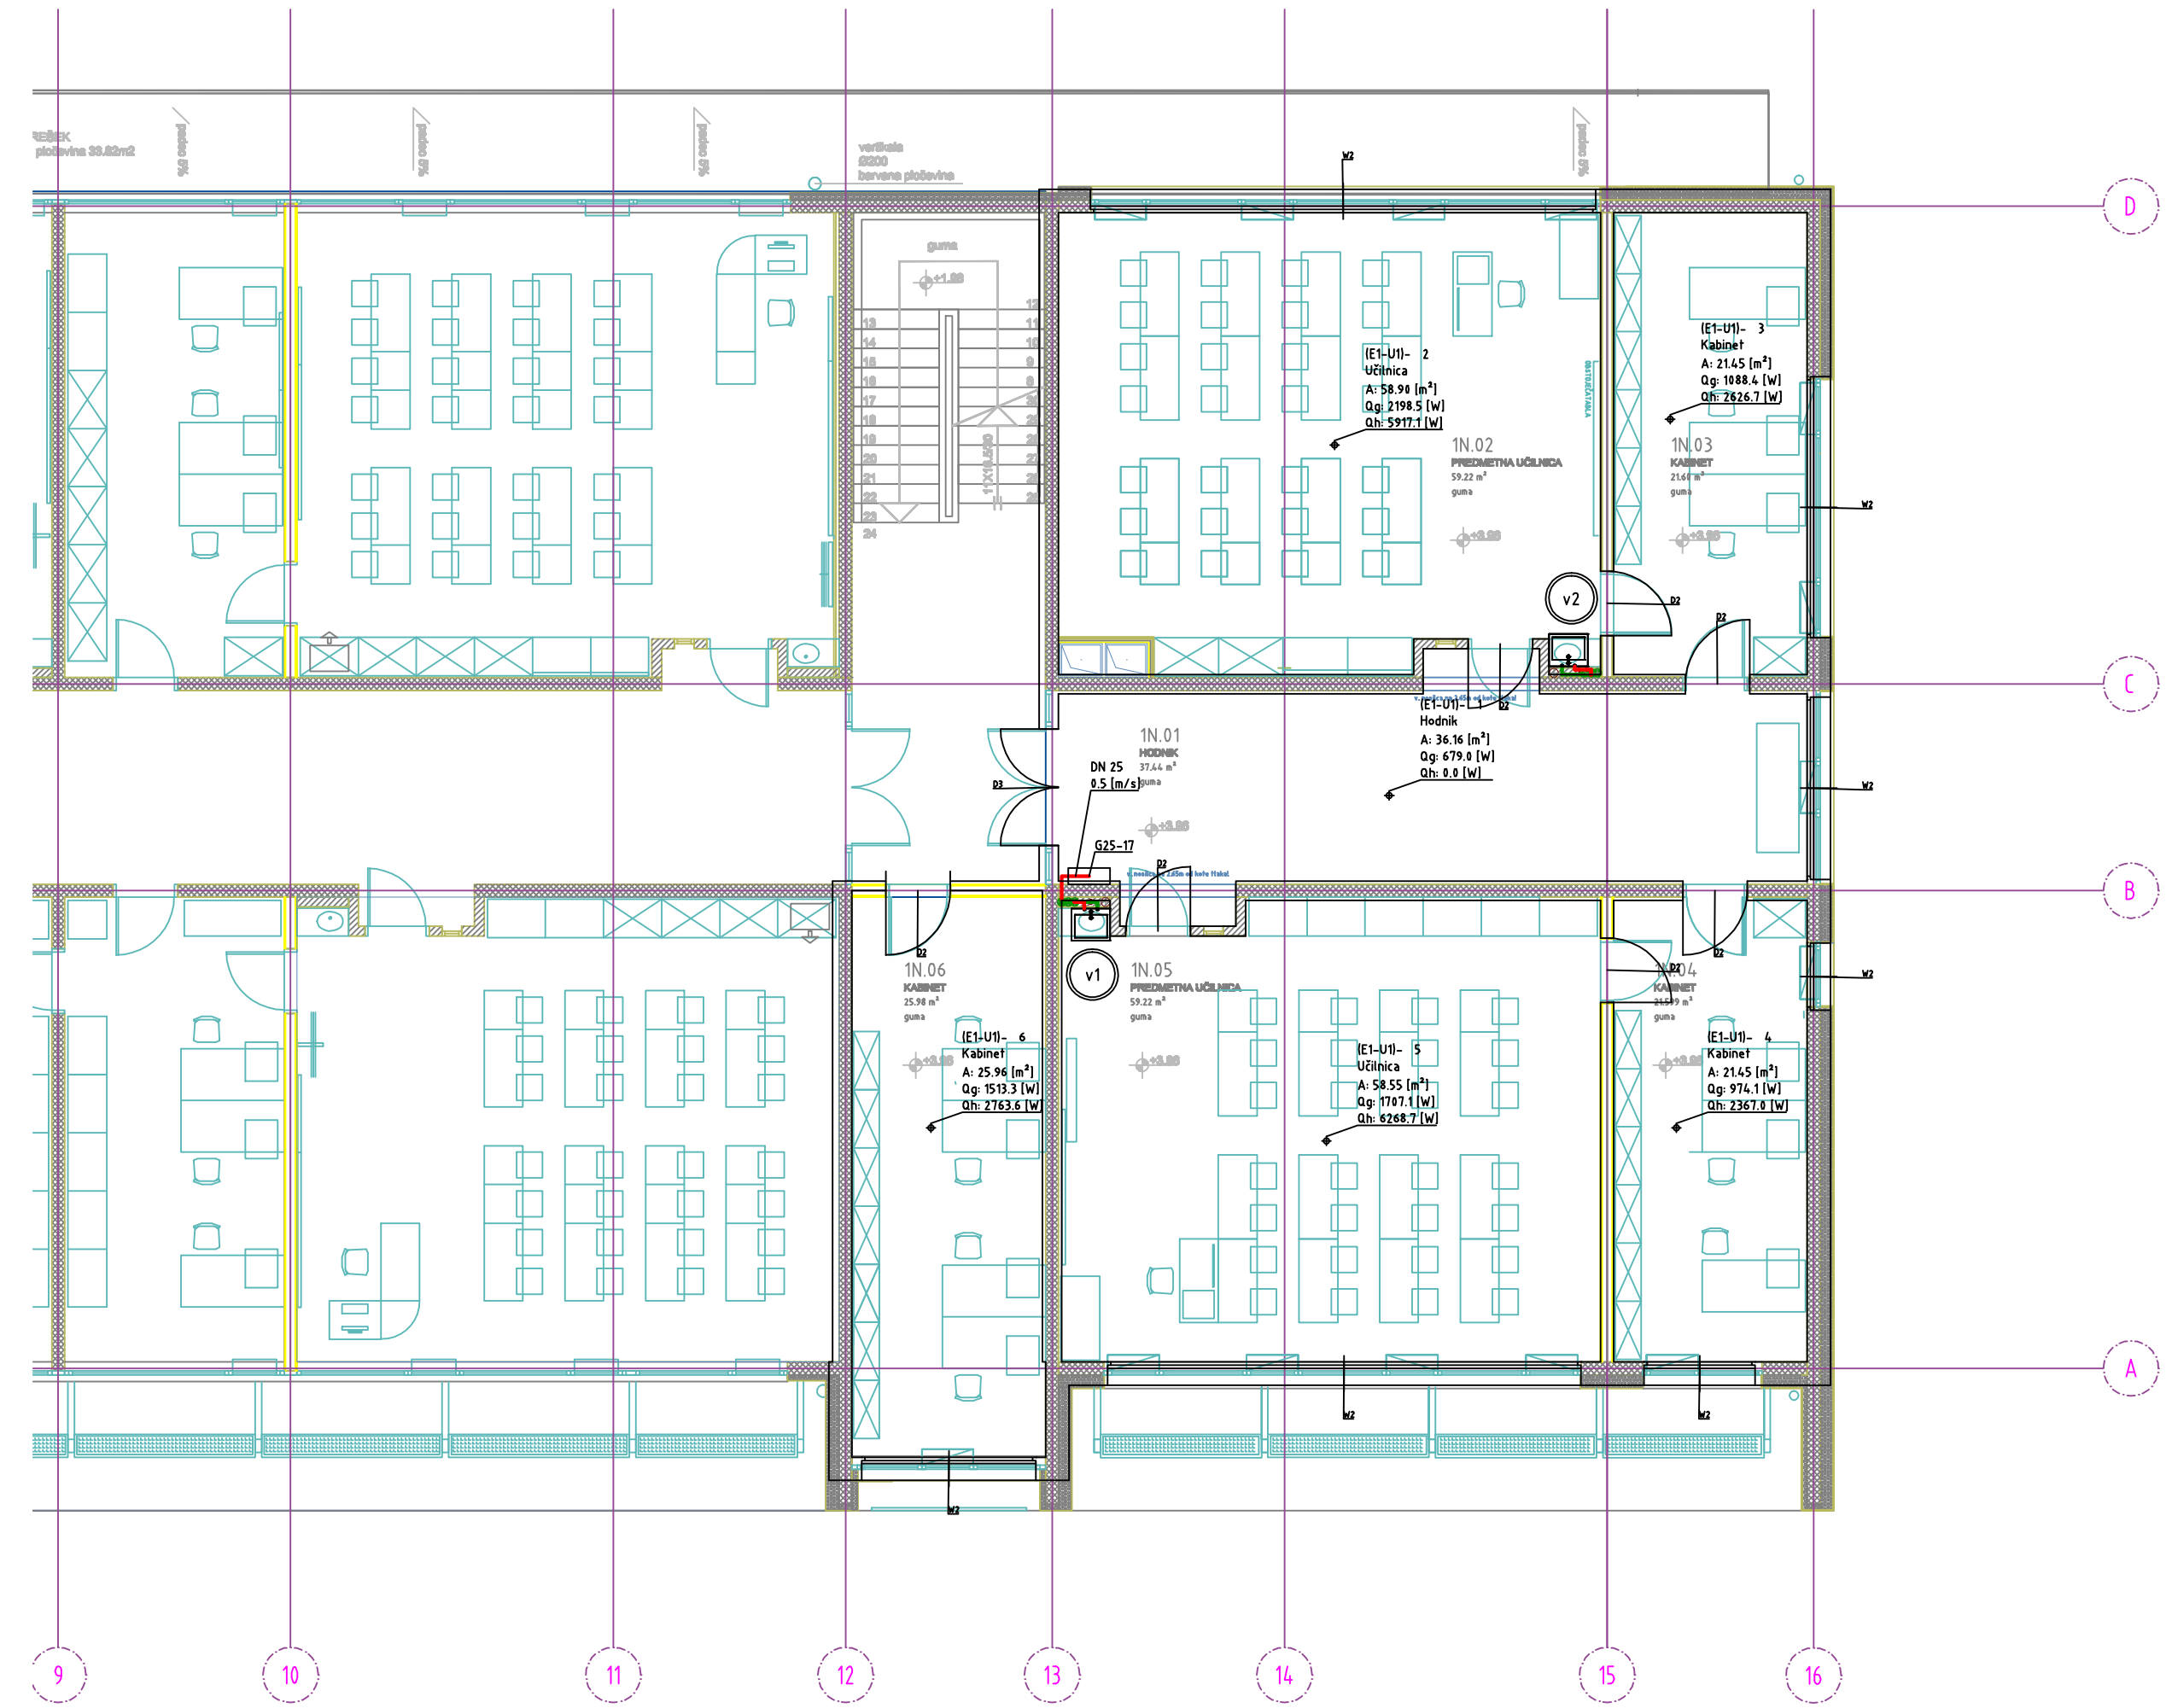

LIST:
580 x 297


<i>Risba:</i>	TLORIS 1. NADSTROPJA						
<i>Vsebina risbe:</i>	VODOVOD						
<i>Investitor:</i>	OBČINA AJDOVŠČINA Cesta 5.maja 6a 5270 Ajdovščina			<i>Projektant:</i>	PINSS d.o.o. Kromberk, Industrijska c. 5, NOVA GORICA T: +386 5 333 44 50, F: +386 5 333 44 52 M: pinss@siol.net		
<i>Objekt:</i>	OSNOVNA ŠOLA ŠTURJE PRIZIDAVA			<i>Odg. projektant:</i>	Samo ŠTRUKELJ, u.dis S-0033		
				<i>Izdelal:</i>	Samo ŠTRUKELJ, u.dis S-0033		
<i>Vrsta načrta:</i>	STROJNE INSTALACIJE						
	<i>Št. projekta:</i>	<i>Št. načrta:</i>	<i>Vrsta projekta:</i>	<i>Merilo:</i>	<i>Datum:</i>	<i>Mapa:</i>	<i>Št. risbe:</i>
	22-2015	15-11-07-1	PGD	1 : 100	12.2015	5	1.2

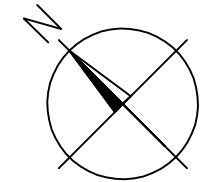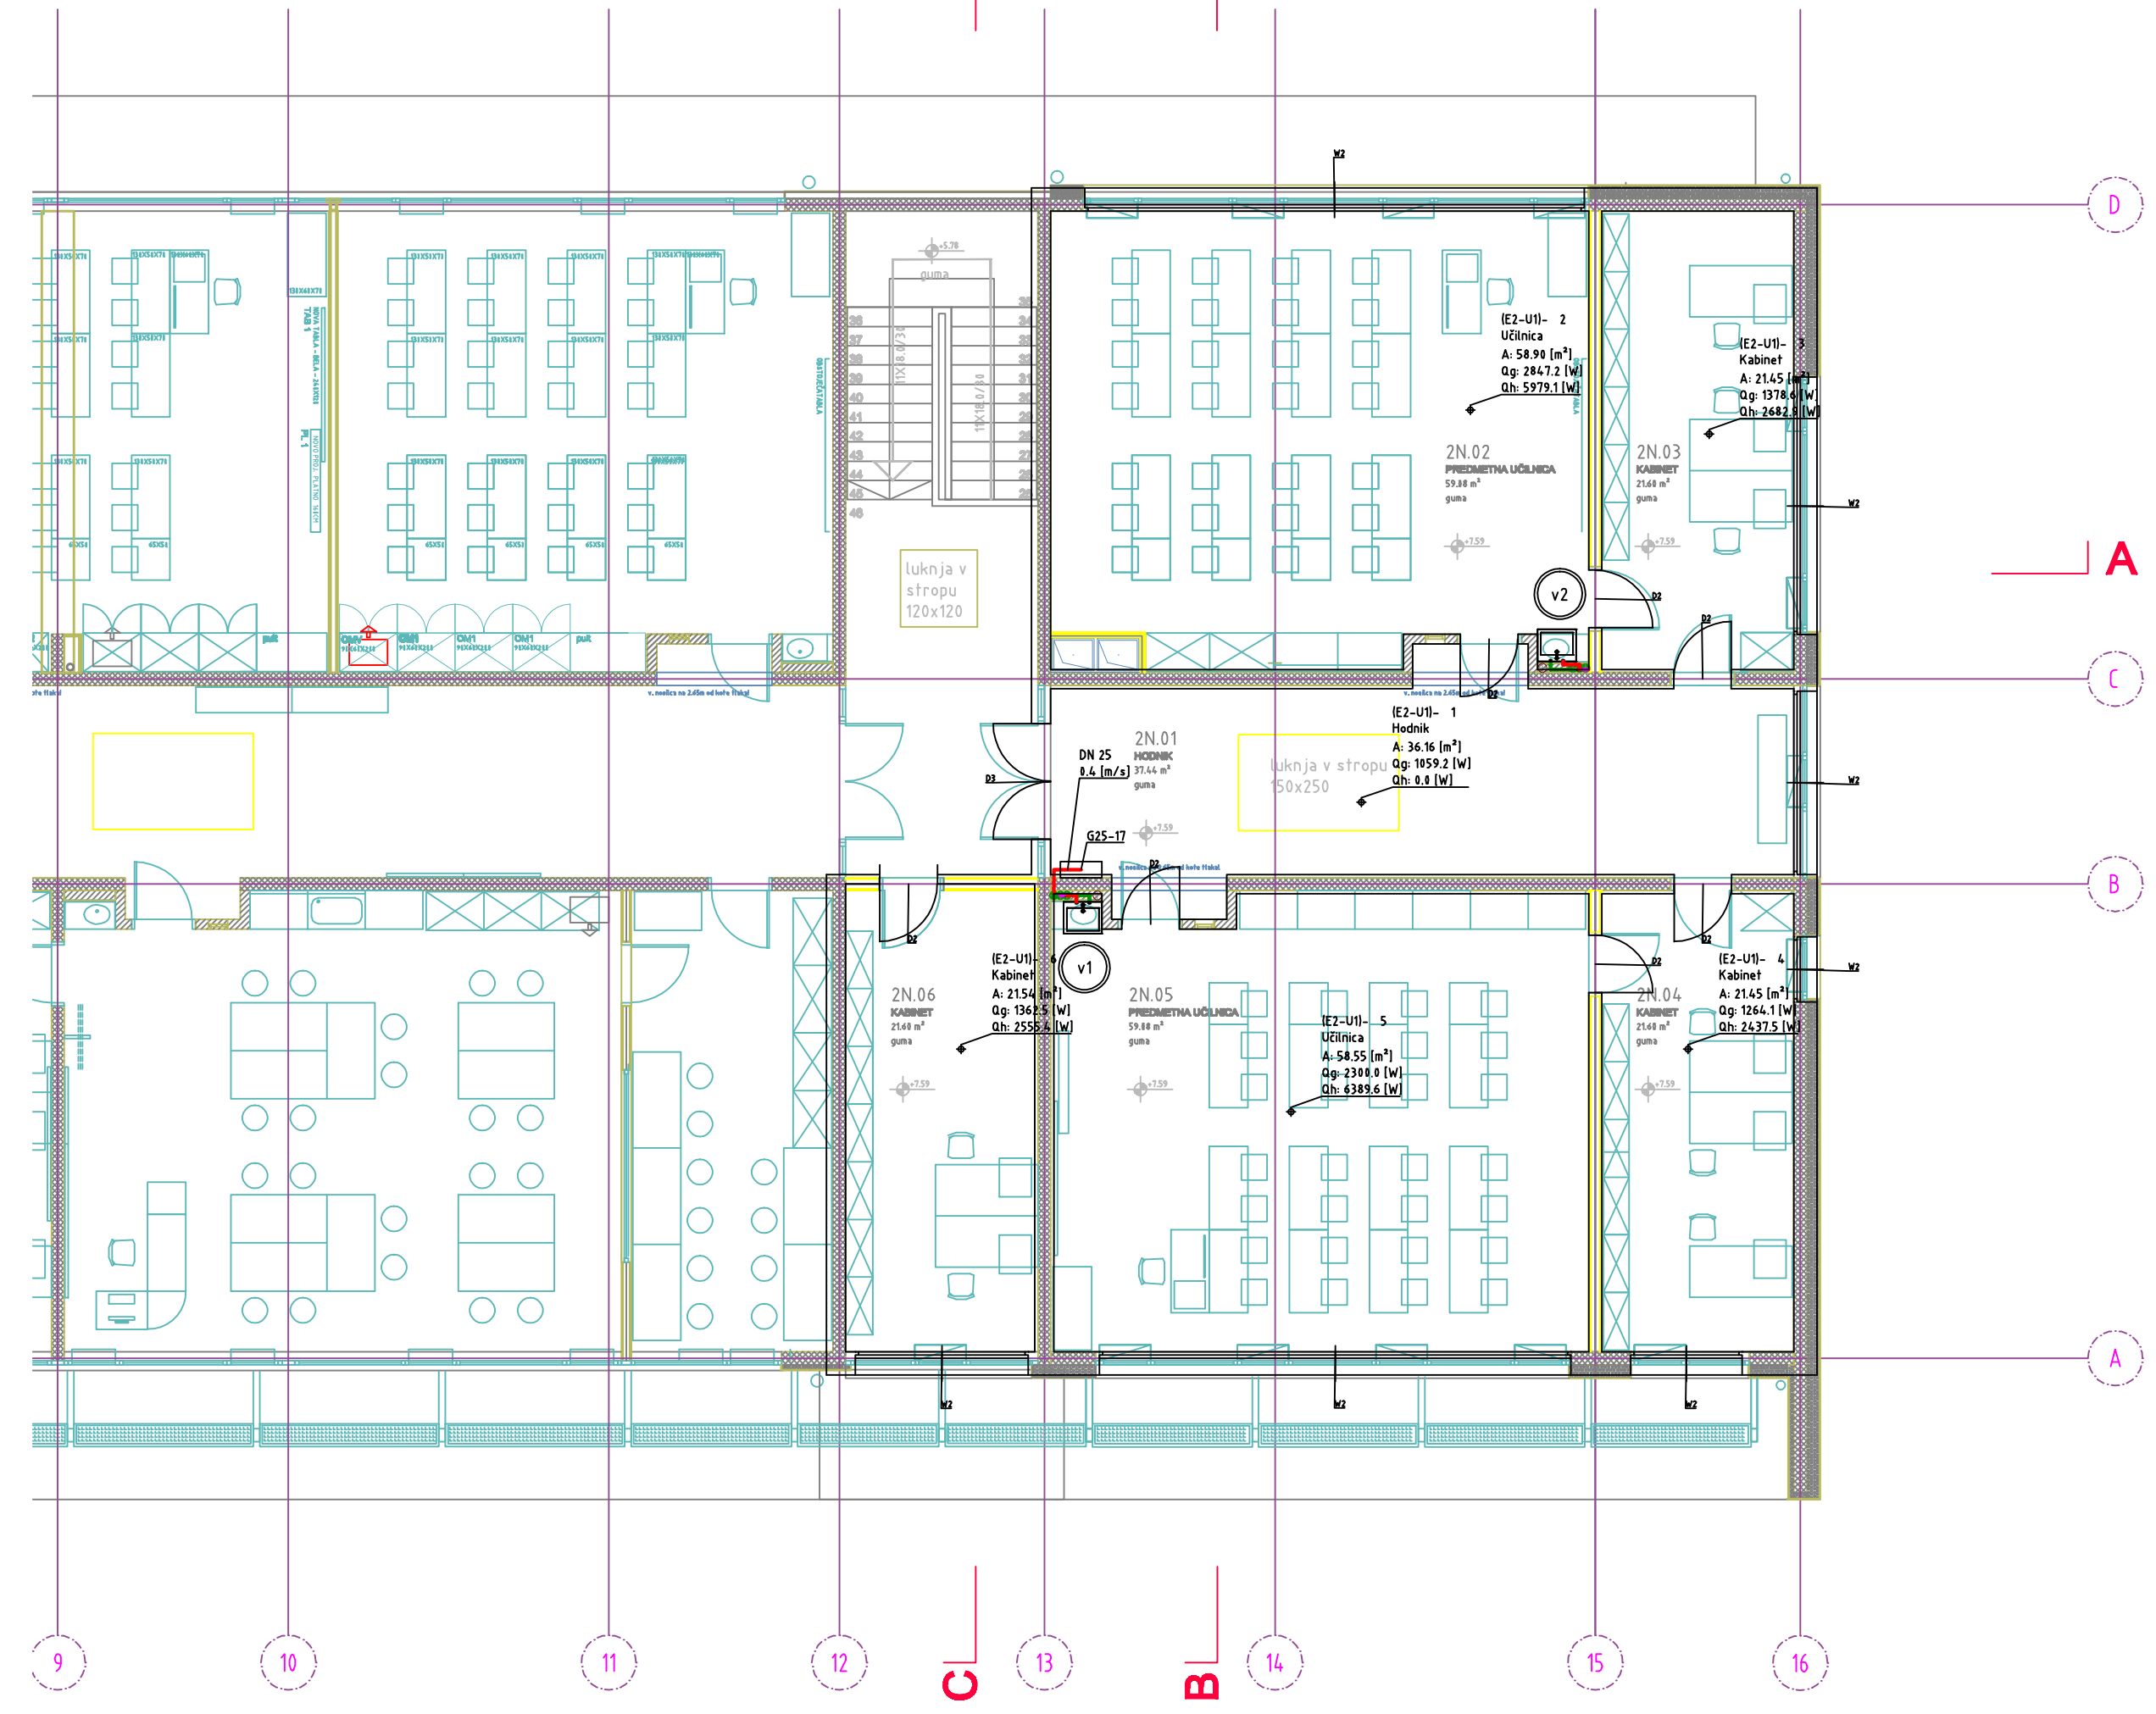

LIST:
580 x 297

<i>Risba:</i>	TLORIS 2. NADSTROPJA						
<i>Vsebina risbe:</i>	VODOVOD						
<i>Investitor:</i>	OBČINA AJDOVŠČINA Cesta 5.maja 6a 5270 Ajdovščina			<i>Projektant:</i>	PINSS d.o.o. Kromberk, Industrijska c. 5, NOVA GORICA T: +386 5 333 44 50, F: +386 5 333 44 52 M: pinss@siol.net		
<i>Objekt:</i>	OSNOVNA ŠOLA ŠTURJE PRIZIDAVA			<i>Odg. projektant:</i>	Samo ŠTRUKELJ, u.dis S-0033		
				<i>Izdelal:</i>	Samo ŠTRUKELJ, u.dis S-0033		
<i>Vrsta načrta:</i>	STROJNE INSTALACIJE						
	<i>Št. projekta:</i>	<i>Št. načrta:</i>	<i>Vrsta projekta:</i>	<i>Merilo:</i>	<i>Datum:</i>	<i>Mapa:</i>	<i>Št. risbe:</i>
	22-2015	15-11-07-1	PGD	1 : 100	12.2015	5	1.3



ID:	Opis:	Tip:	Opis:

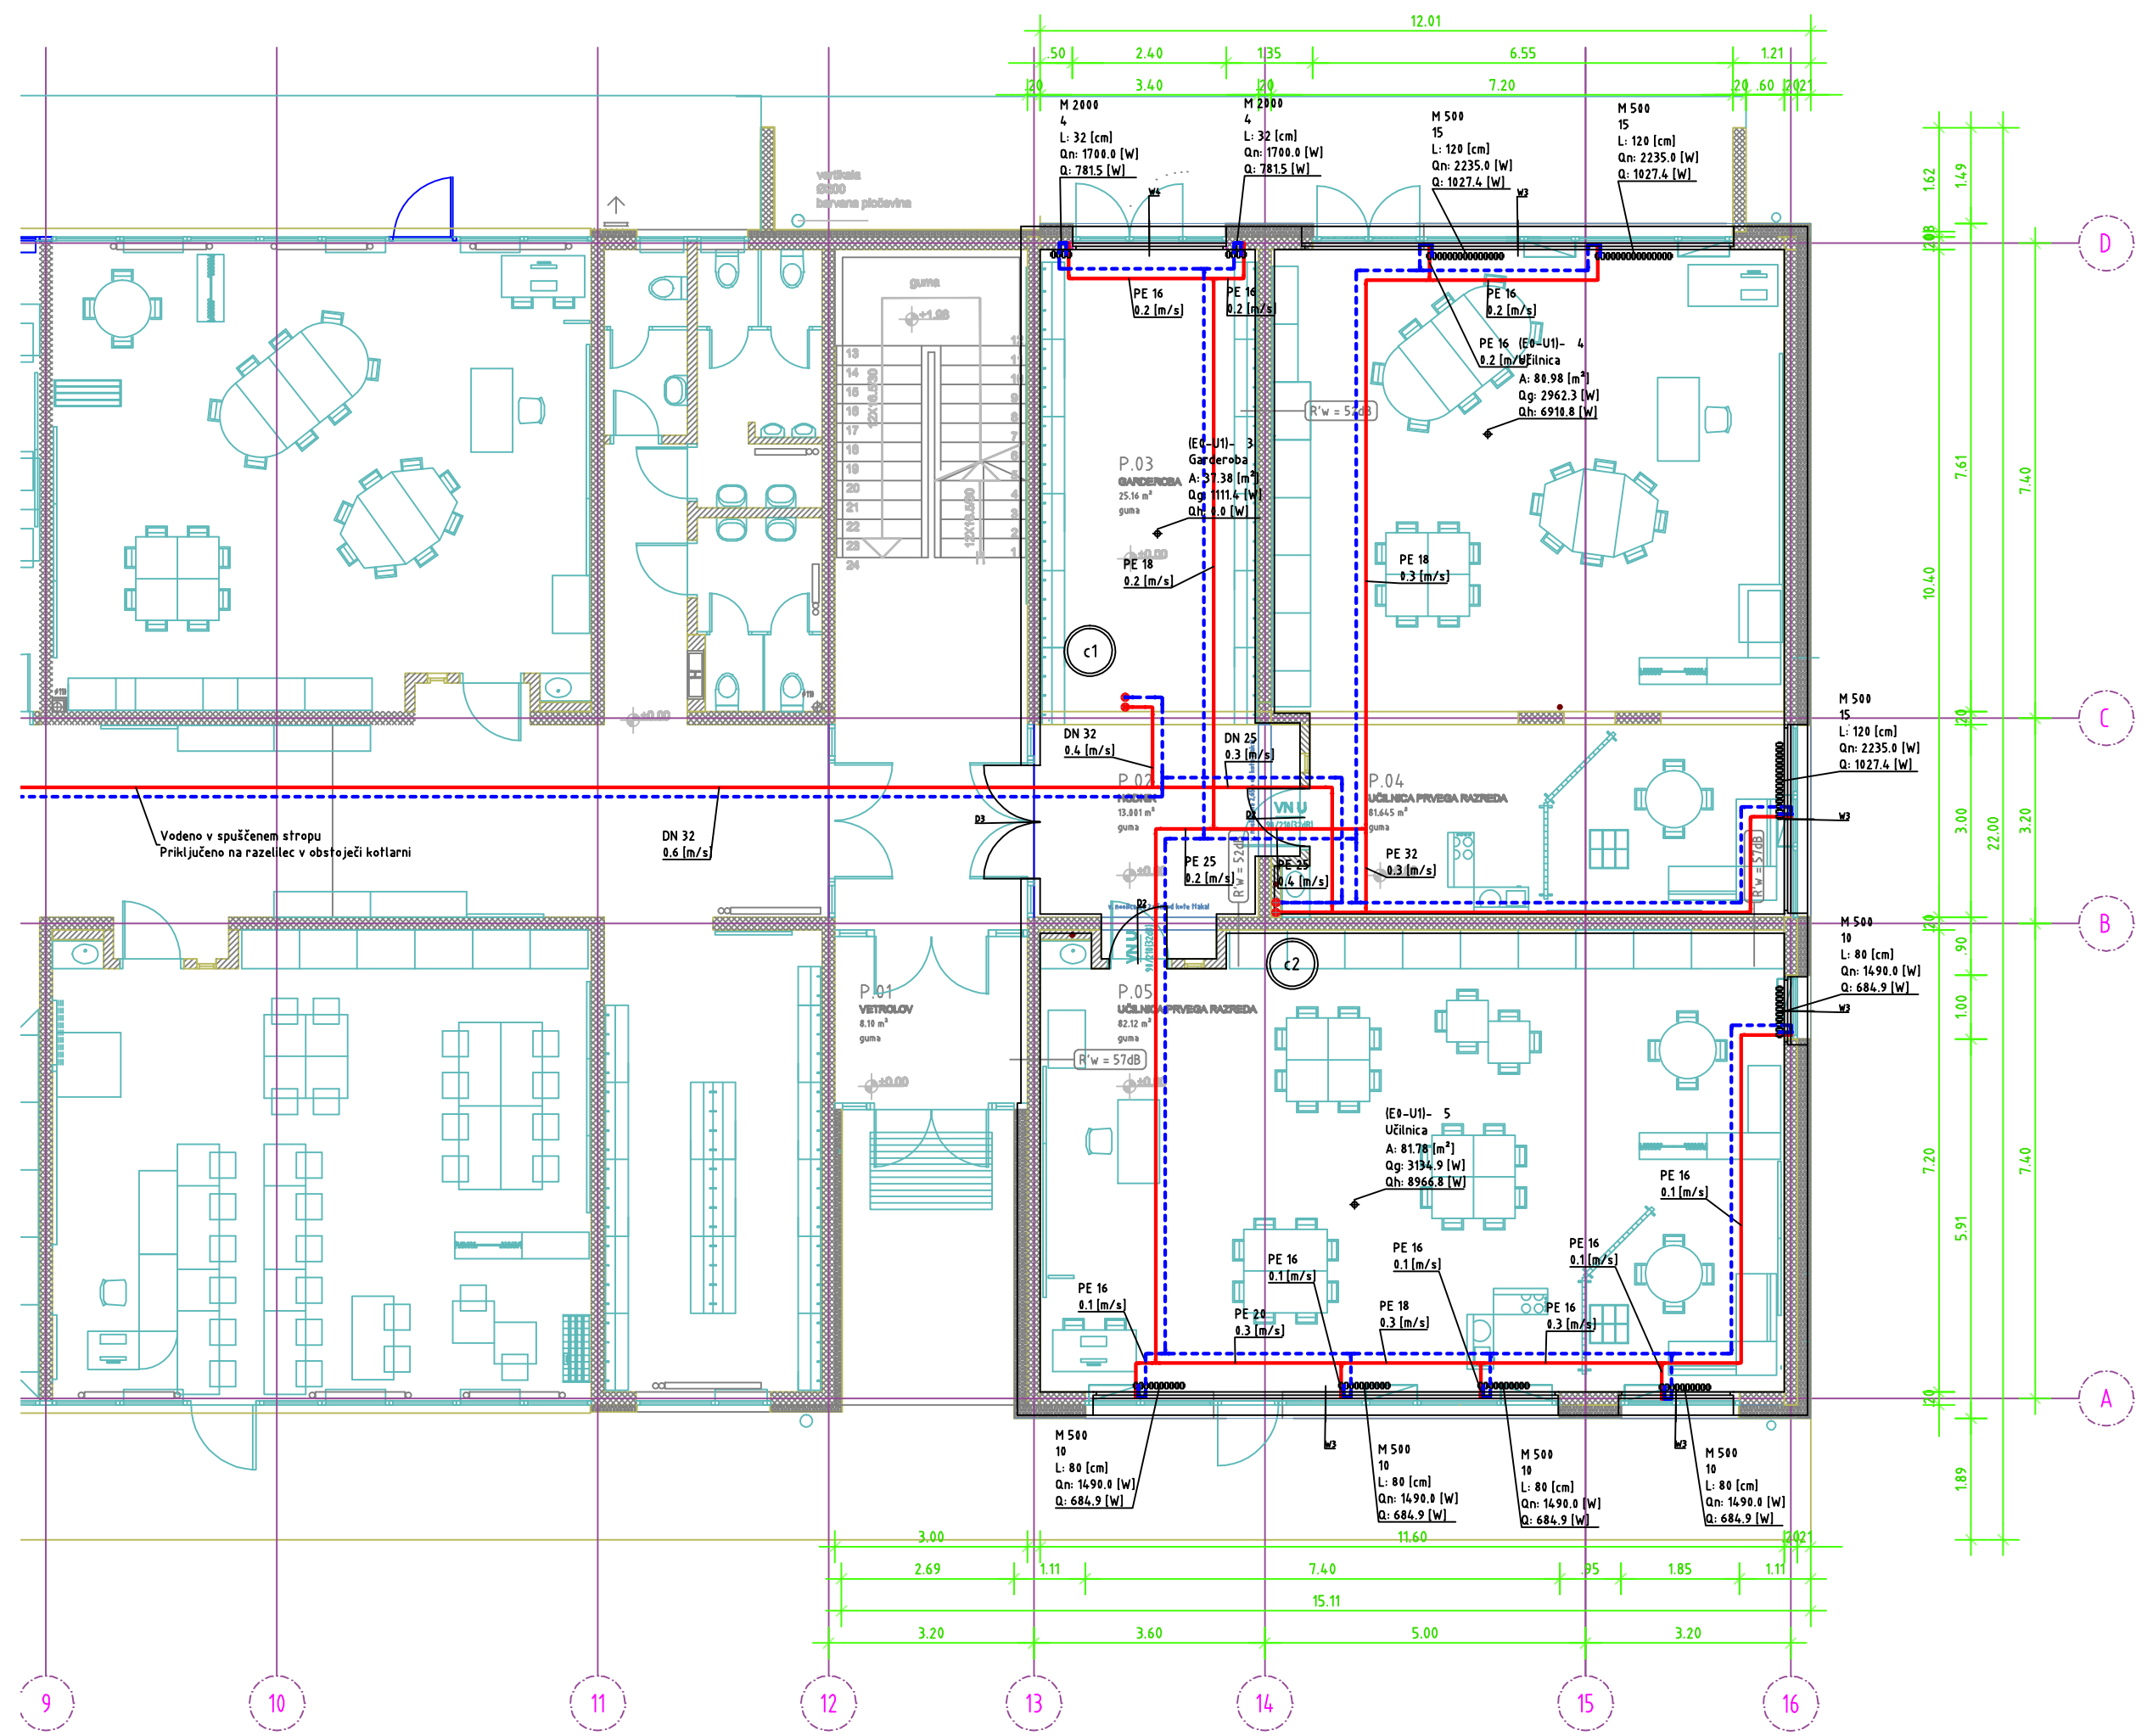

LIST:
580 x 297

<i>Risba:</i>	TLORIS PRITLIČJA						
<i>Vsebina risbe:</i>	OGREVANJE						
<i>Investitor:</i>	OBČINA AJDOVŠČINA Cesta 5.maja 6a 5270 Ajdovščina			<i>Projektant:</i>	PINSS d.o.o. Kromberk, Industrijska c. 5, NOVA GORICA T: +386 5 333 44 50, F: +386 5 333 44 52 M: pinss@siol.net		
<i>Objekt:</i>	OSNOVNA ŠOLA ŠTURJE PRIZIDAVA			<i>Odg. projektant:</i>	Samo ŠTRUKELJ, u.dis S-0033		
				<i>Izdelal:</i>	Samo ŠTRUKELJ, u.dis S-0033		
<i>Vrsta načrta:</i>	STROJNE INSTALACIJE						
	<i>Št. projekta:</i>	<i>Št. načrta:</i>	<i>Vrsta projekta:</i>	<i>Merilo:</i>	<i>Datum:</i>	<i>Mapa:</i>	<i>Št. risbe:</i>
	22-2015	15-11-07-1	PGD	1 : 100	12.2015	5	2.1


ID:	Opis:	Tip:	Opis:

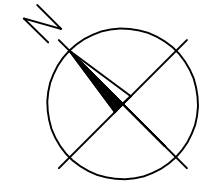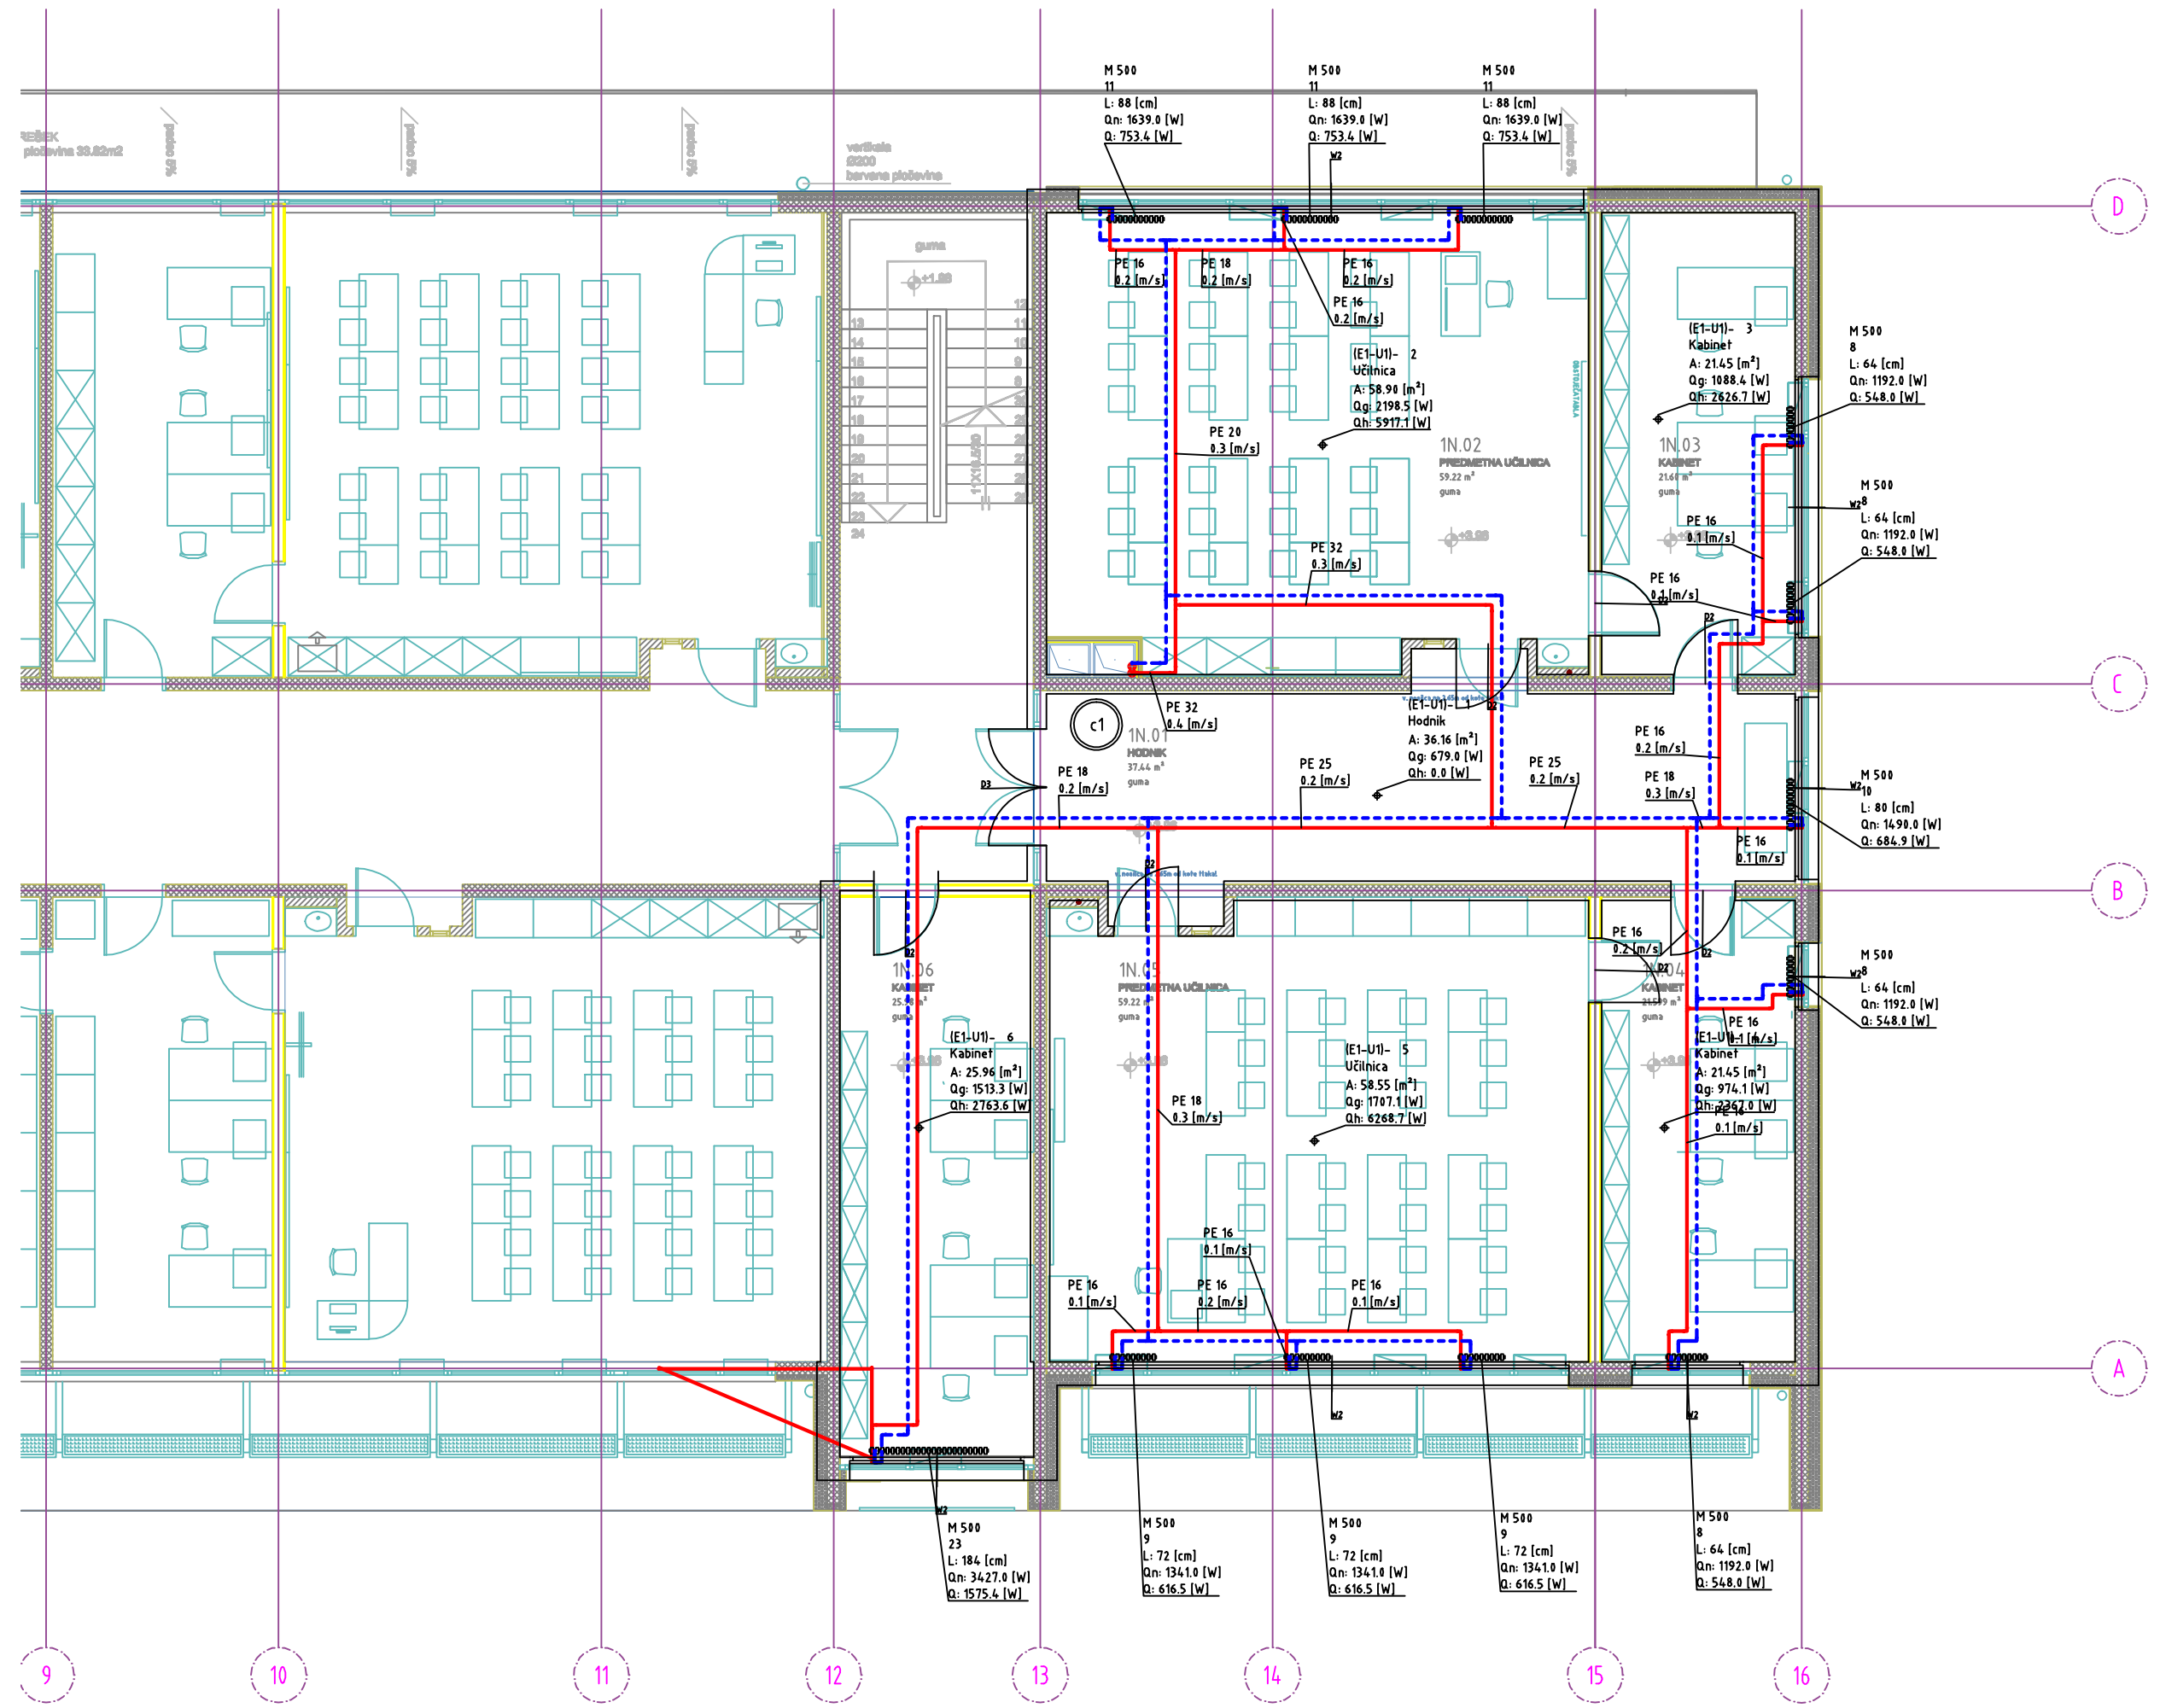


LIST:
580 x 297

<i>Risba:</i>	TLORIS 1. NADSTROPJA						
<i>Vsebina risbe:</i>	OGREVANJE						
<i>Investitor:</i>	OBČINA AJDOVŠČINA Cesta 5.maja 6a 5270 Ajdovščina			<i>Projektant:</i>	PINSS d.o.o. Kromberk, Industrijska c. 5, NOVA GORICA T: +386 5 333 44 50, F: +386 5 333 44 52 M: pinss@siol.net		
<i>Objekt:</i>	OSNOVNA ŠOLA ŠTURJE PRIZIDAVA			<i>Odg. projektant:</i>	Samo ŠTRUKELJ, u.dis S-0033		
				<i>Izdelal:</i>	Samo ŠTRUKELJ, u.dis S-0033		
<i>Vrsta načrta:</i>	STROJNE INSTALACIJE						
	<i>Št. projekta:</i>	<i>Št. načrta:</i>	<i>Vrsta projekta:</i>	<i>Merilo:</i>	<i>Datum:</i>	<i>Mapa:</i>	<i>Št. risbe:</i>
	22-2015	15-11-07-1	PGD	1 : 100	12.2015	5	2.2

ID:	Opis:	Tip:	Opis:

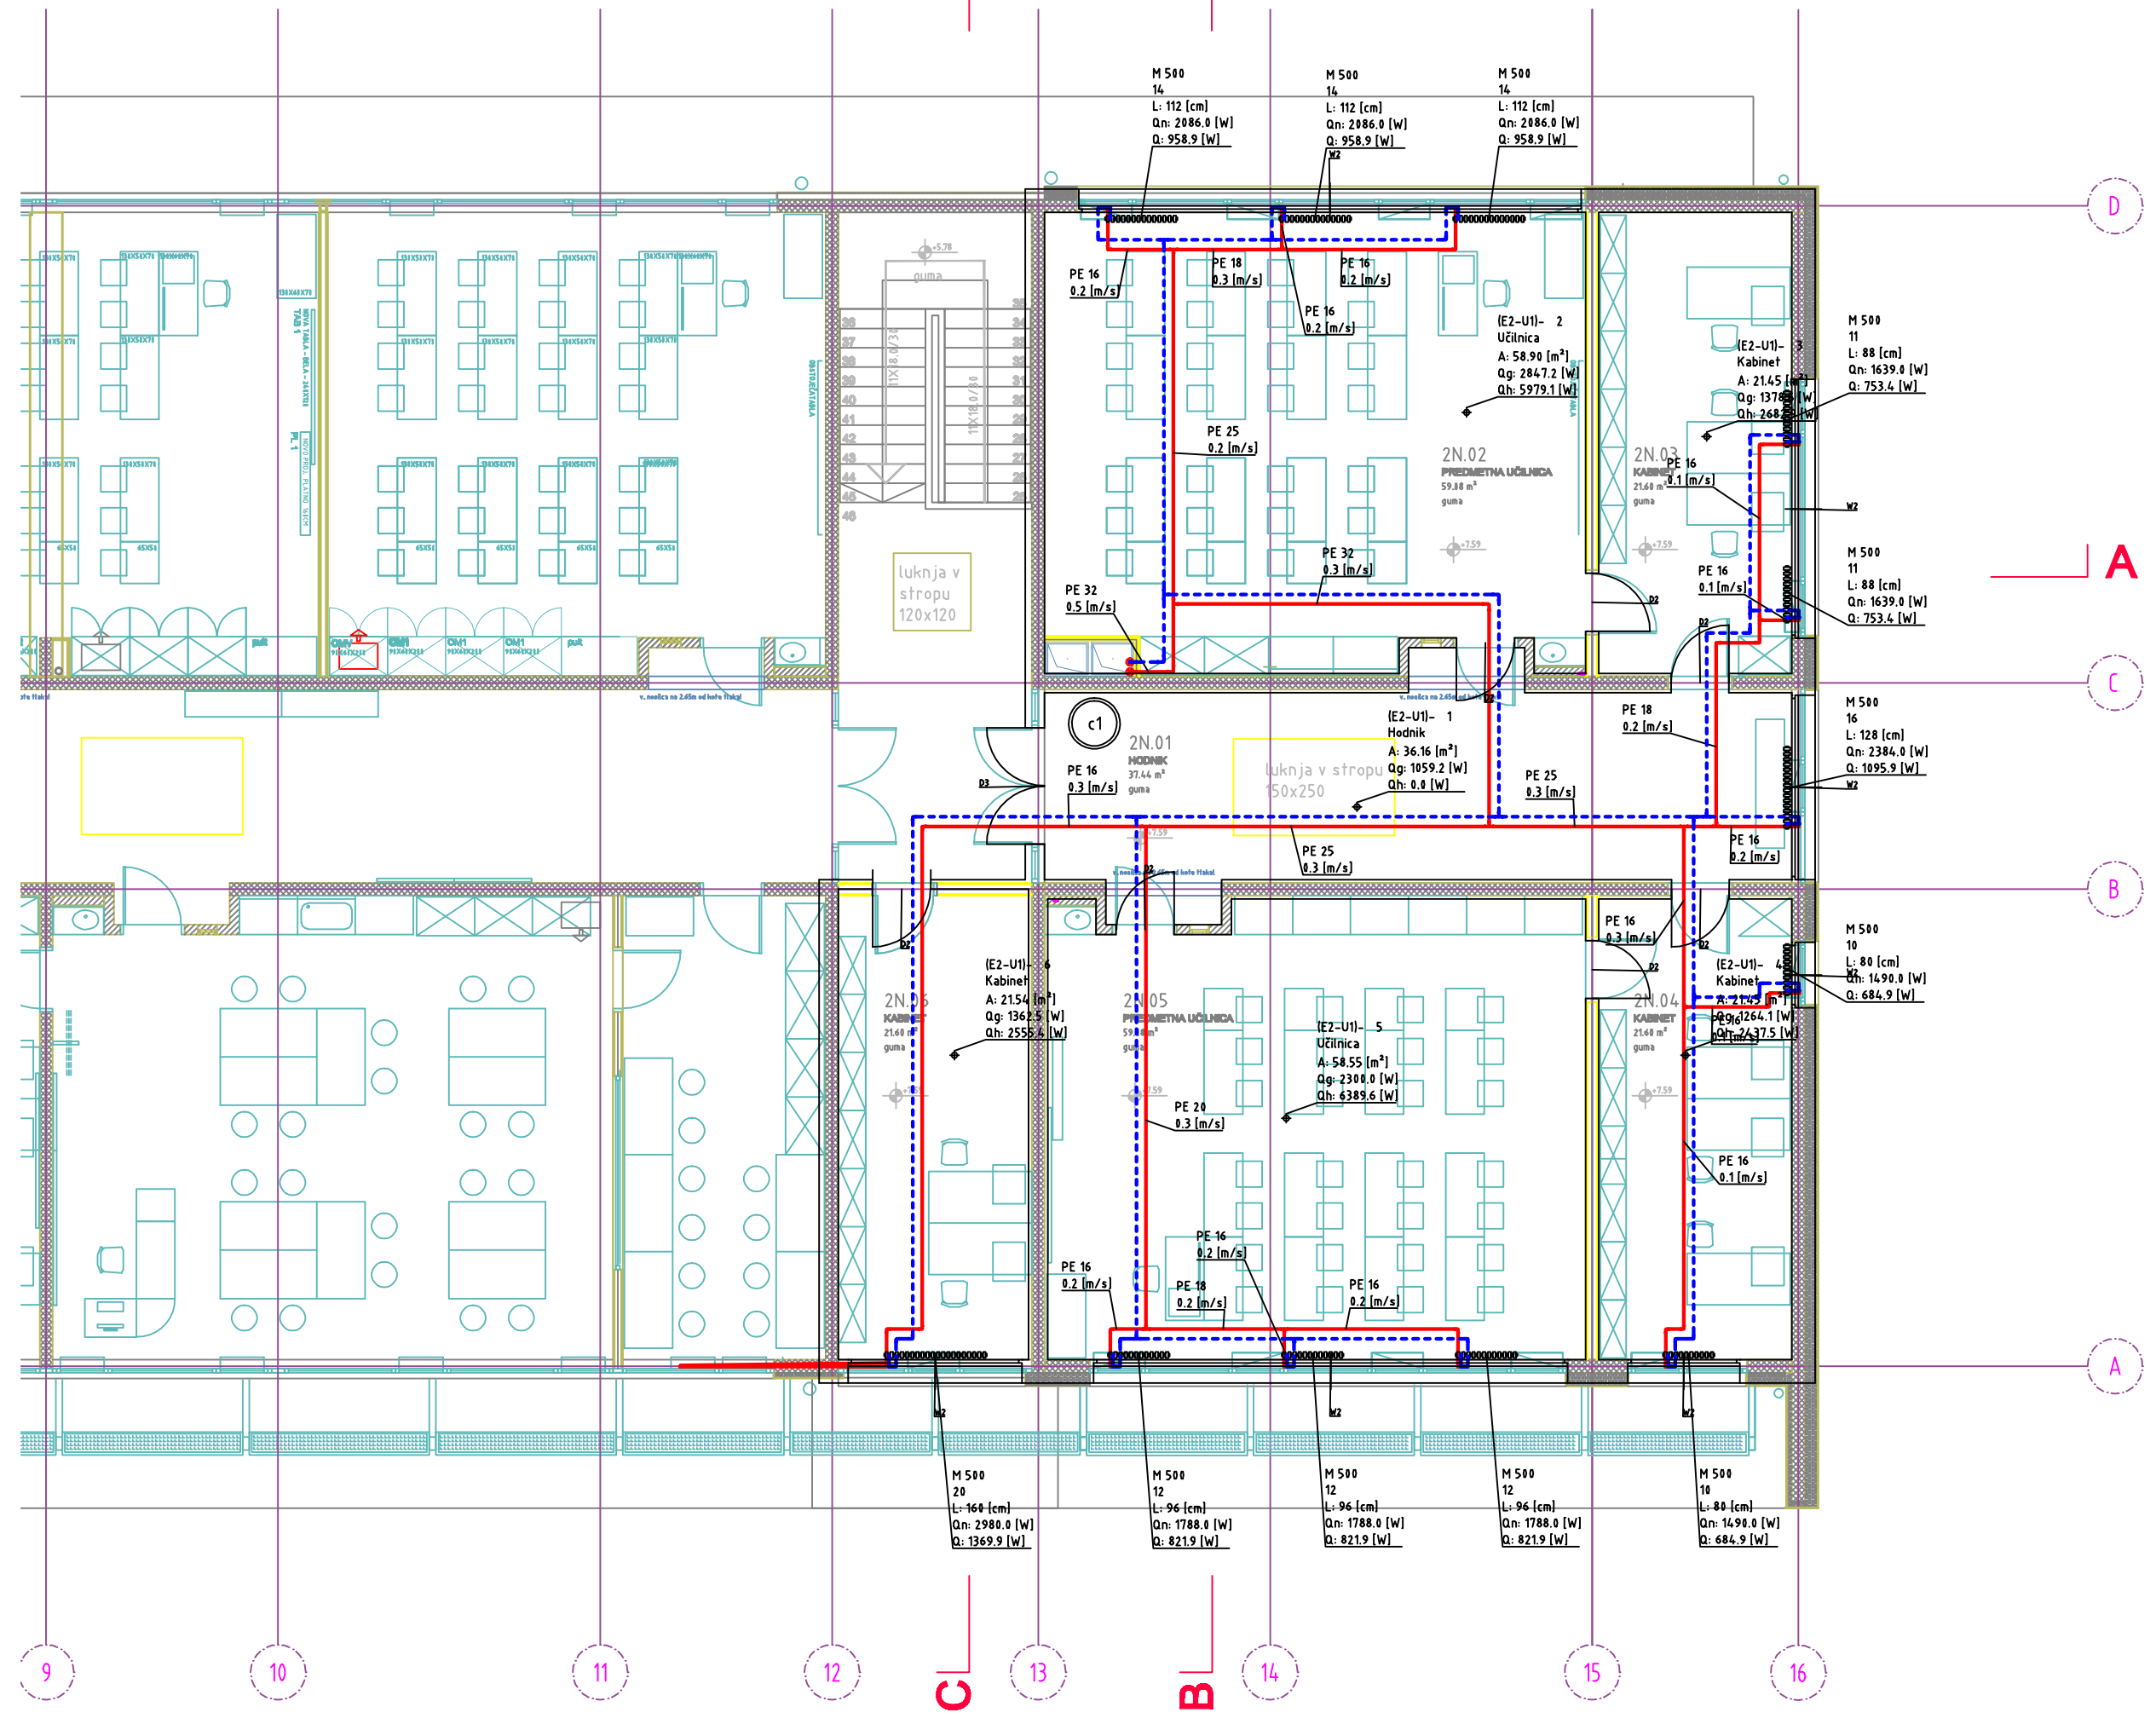


LIST:
580 x 297

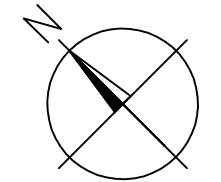

<i>Risba:</i>	TLORIS 2. NADSTROPJA						
<i>Vsebina risbe:</i>	OGREVANJE						
<i>Investitor:</i>	OBČINA AJDOVŠČINA Cesta 5.maja 6a 5270 Ajdovščina			<i>Projektant:</i>	PINSS d.o.o. Kromberk, Industrijska c. 5, NOVA GORICA T: +386 5 333 44 50, F: +386 5 333 44 52 M: pinss@siol.net		
<i>Objekt:</i>	OSNOVNA ŠOLA ŠTURJE PRIZIDAVA			<i>Odg. projektant:</i>	Samo ŠTRUKELJ, u.dis S-0033		
				<i>Izdelal:</i>	Samo ŠTRUKELJ, u.dis S-0033		
<i>Vrsta načrta:</i>	STROJNE INSTALACIJE						
	<i>Št. projekta:</i>	<i>Št. načrta:</i>	<i>Vrsta projekta:</i>	<i>Merilo:</i>	<i>Datum:</i>	<i>Mapa:</i>	<i>Št. risbe:</i>
	22-2015	15-11-07-1	PGD	1:100	12.2015	5	2.3

ID:	Opis:	Tip:	Opis:

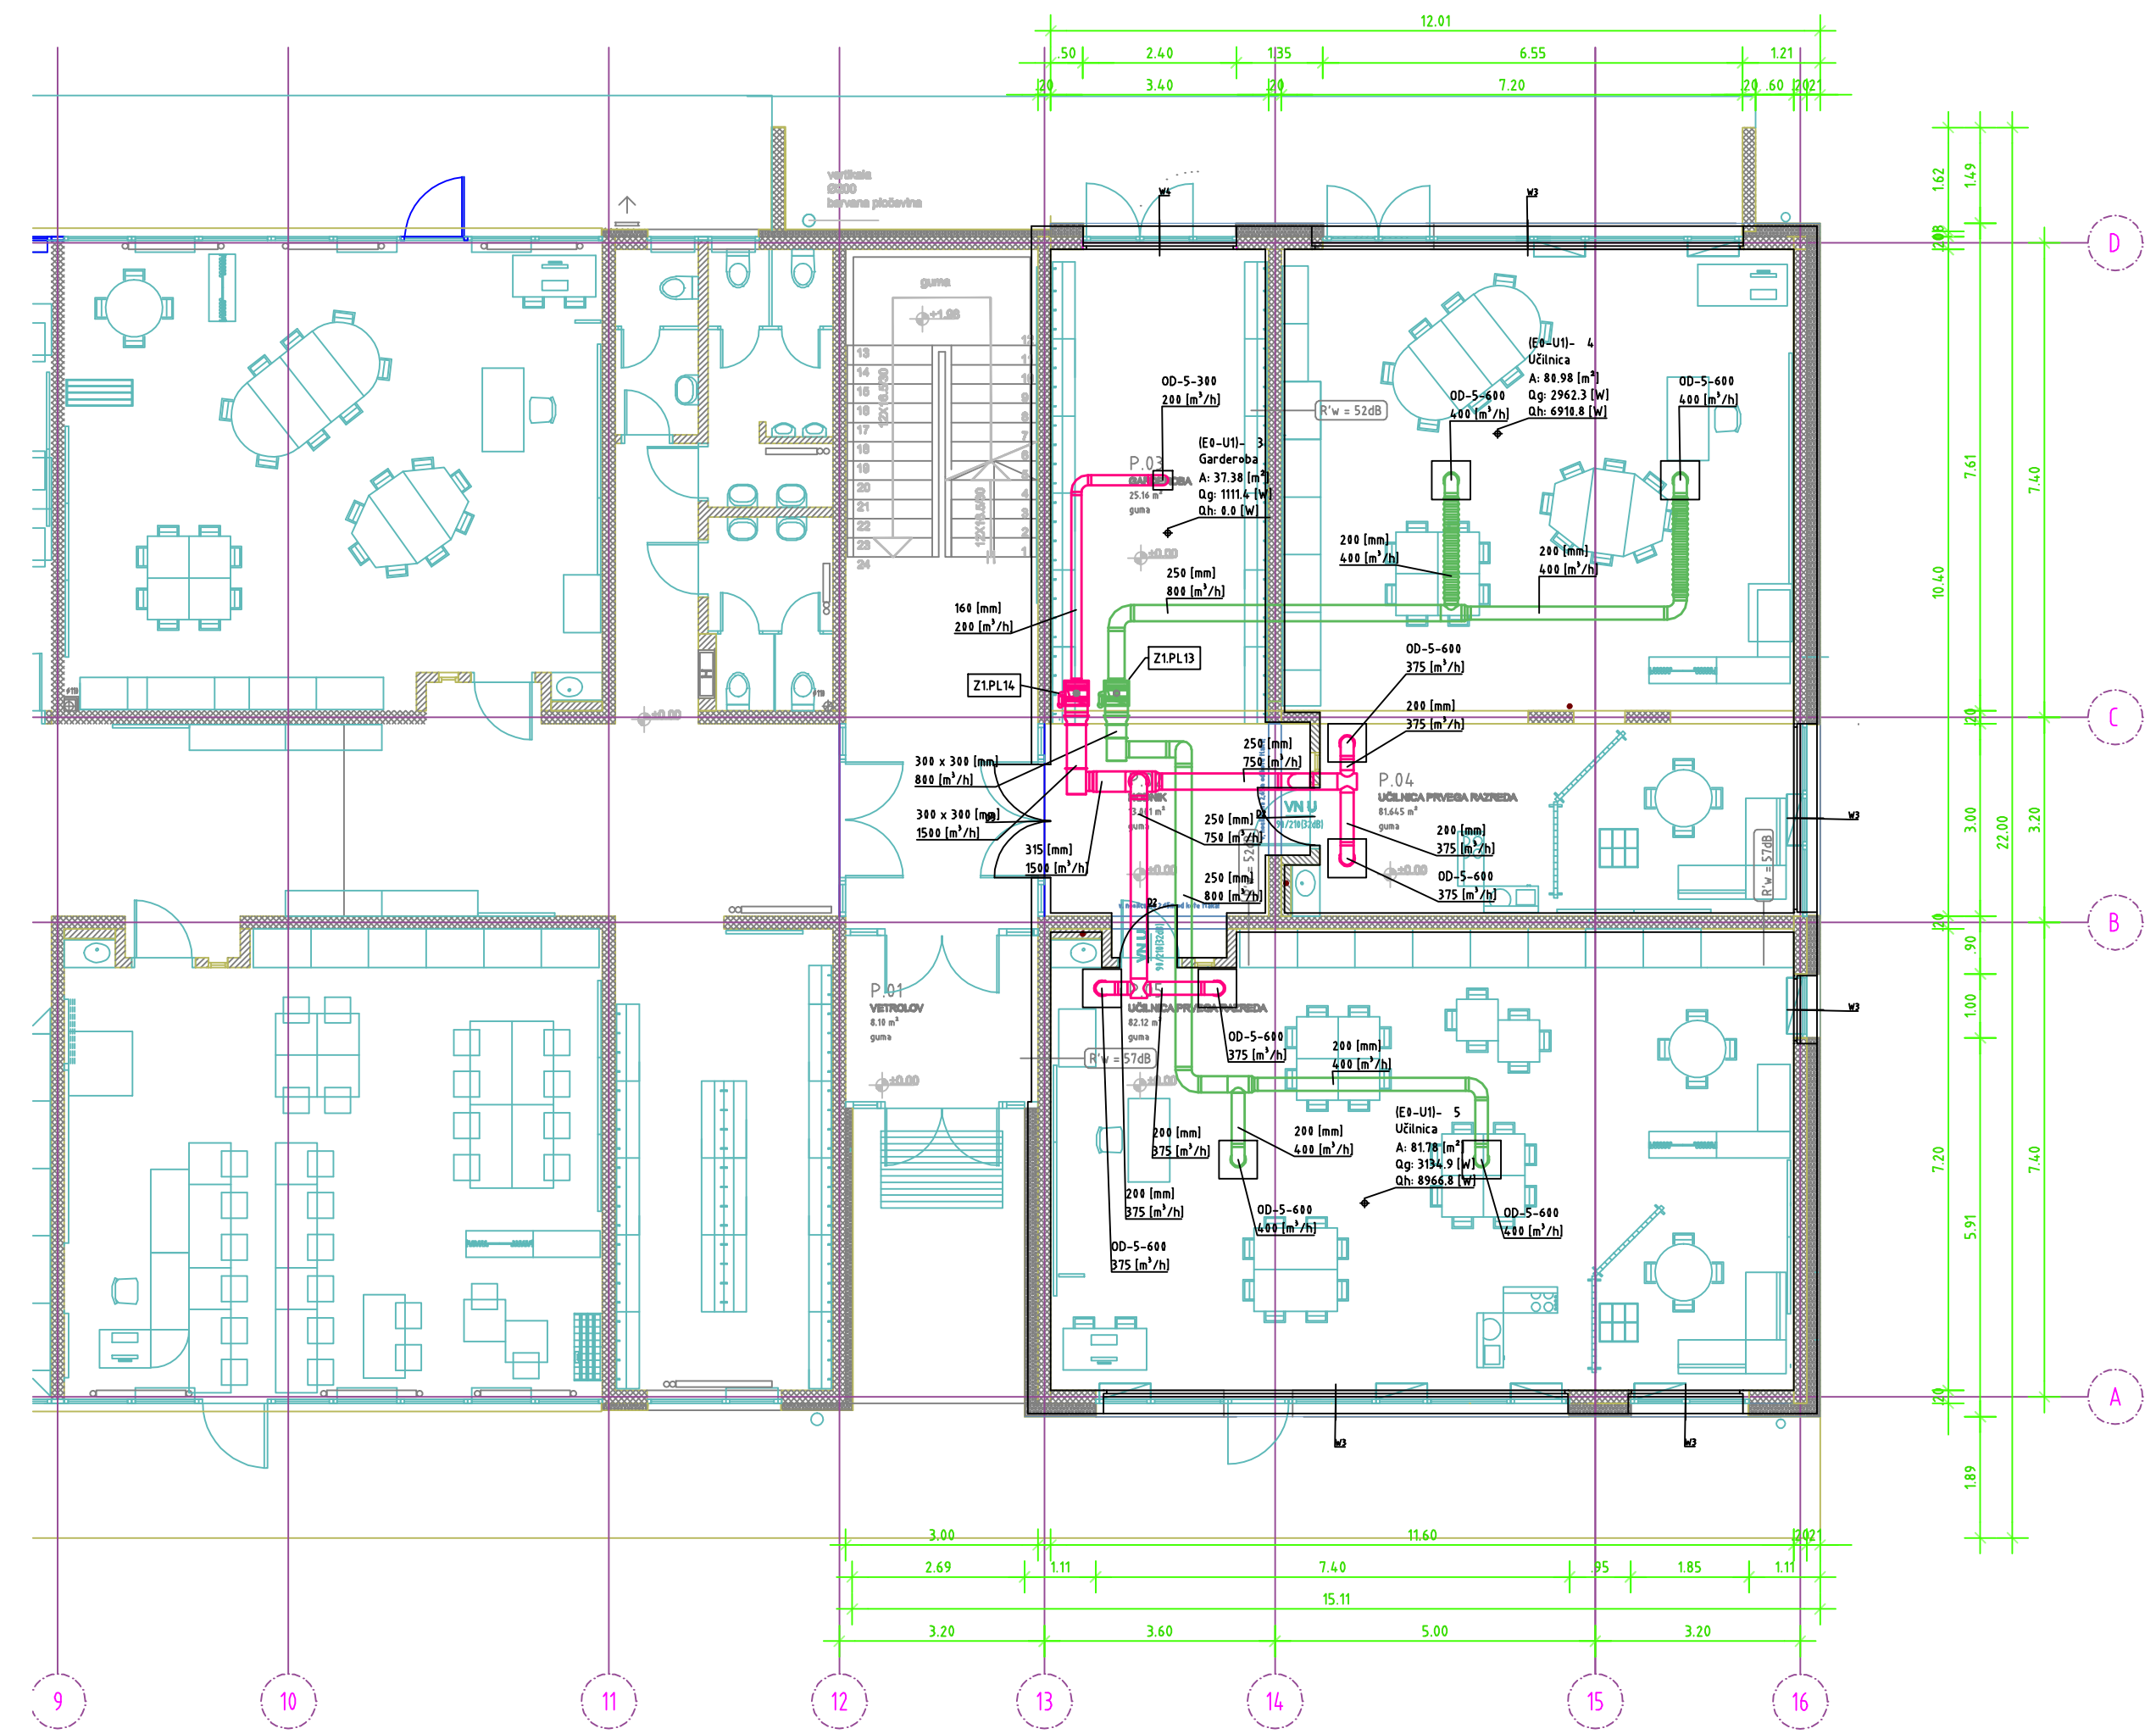


REŠETKA, DIFUZOR:

Oznaka:	Tip:	S: Dovod E: Odvod	A (D) [mm]	B [mm]	PRIKLJUČEK [mm]	OPOMBA
Z1.PL13	PL-19 /E6	S	350	350		U = 230 V
Z1.PL14	PL-19 /E6	E	350	350		U = 230 V
OD-5-300	OD-5		325	325	160	
OD-5-600	OD-5		590	590	250	

<i>Risba:</i>	TLORIS PRITLIČJA						
<i>Vsebina risbe:</i>	VENTILACIJA						
<i>Investitor:</i>	OBČINA AJDOVŠČINA Cesta 5.maja 6a 5270 Ajdovščina			<i>Projektant:</i>	PINSS d.o.o. Kromberk, Industrijska c. 5, NOVA GORICA T: +386 5 333 44 50, F: +386 5 333 44 52 M: pinss@siol.net		
<i>Objekt:</i>	OSNOVNA ŠOLA ŠTURJE PRIZIDAVA			<i>Odg. projektant:</i>	Samo ŠTRUKELJ, u.dis S-0033		
				<i>Izdelal:</i>	Samo ŠTRUKELJ, u.dis S-0033		
<i>Vrsta načrta:</i>	STROJNE INSTALACIJE						
	<i>Št. projekta:</i>	<i>Št. načrta:</i>	<i>Vrsta projekta:</i>	<i>Merilo:</i>	<i>Datum:</i>	<i>Mapa:</i>	<i>Št. risbe:</i>
	22-2015	15-11-07-1	PGD	1 : 100	12.2015	5	3.1

ID:	Opis:	Tip:	Opis:

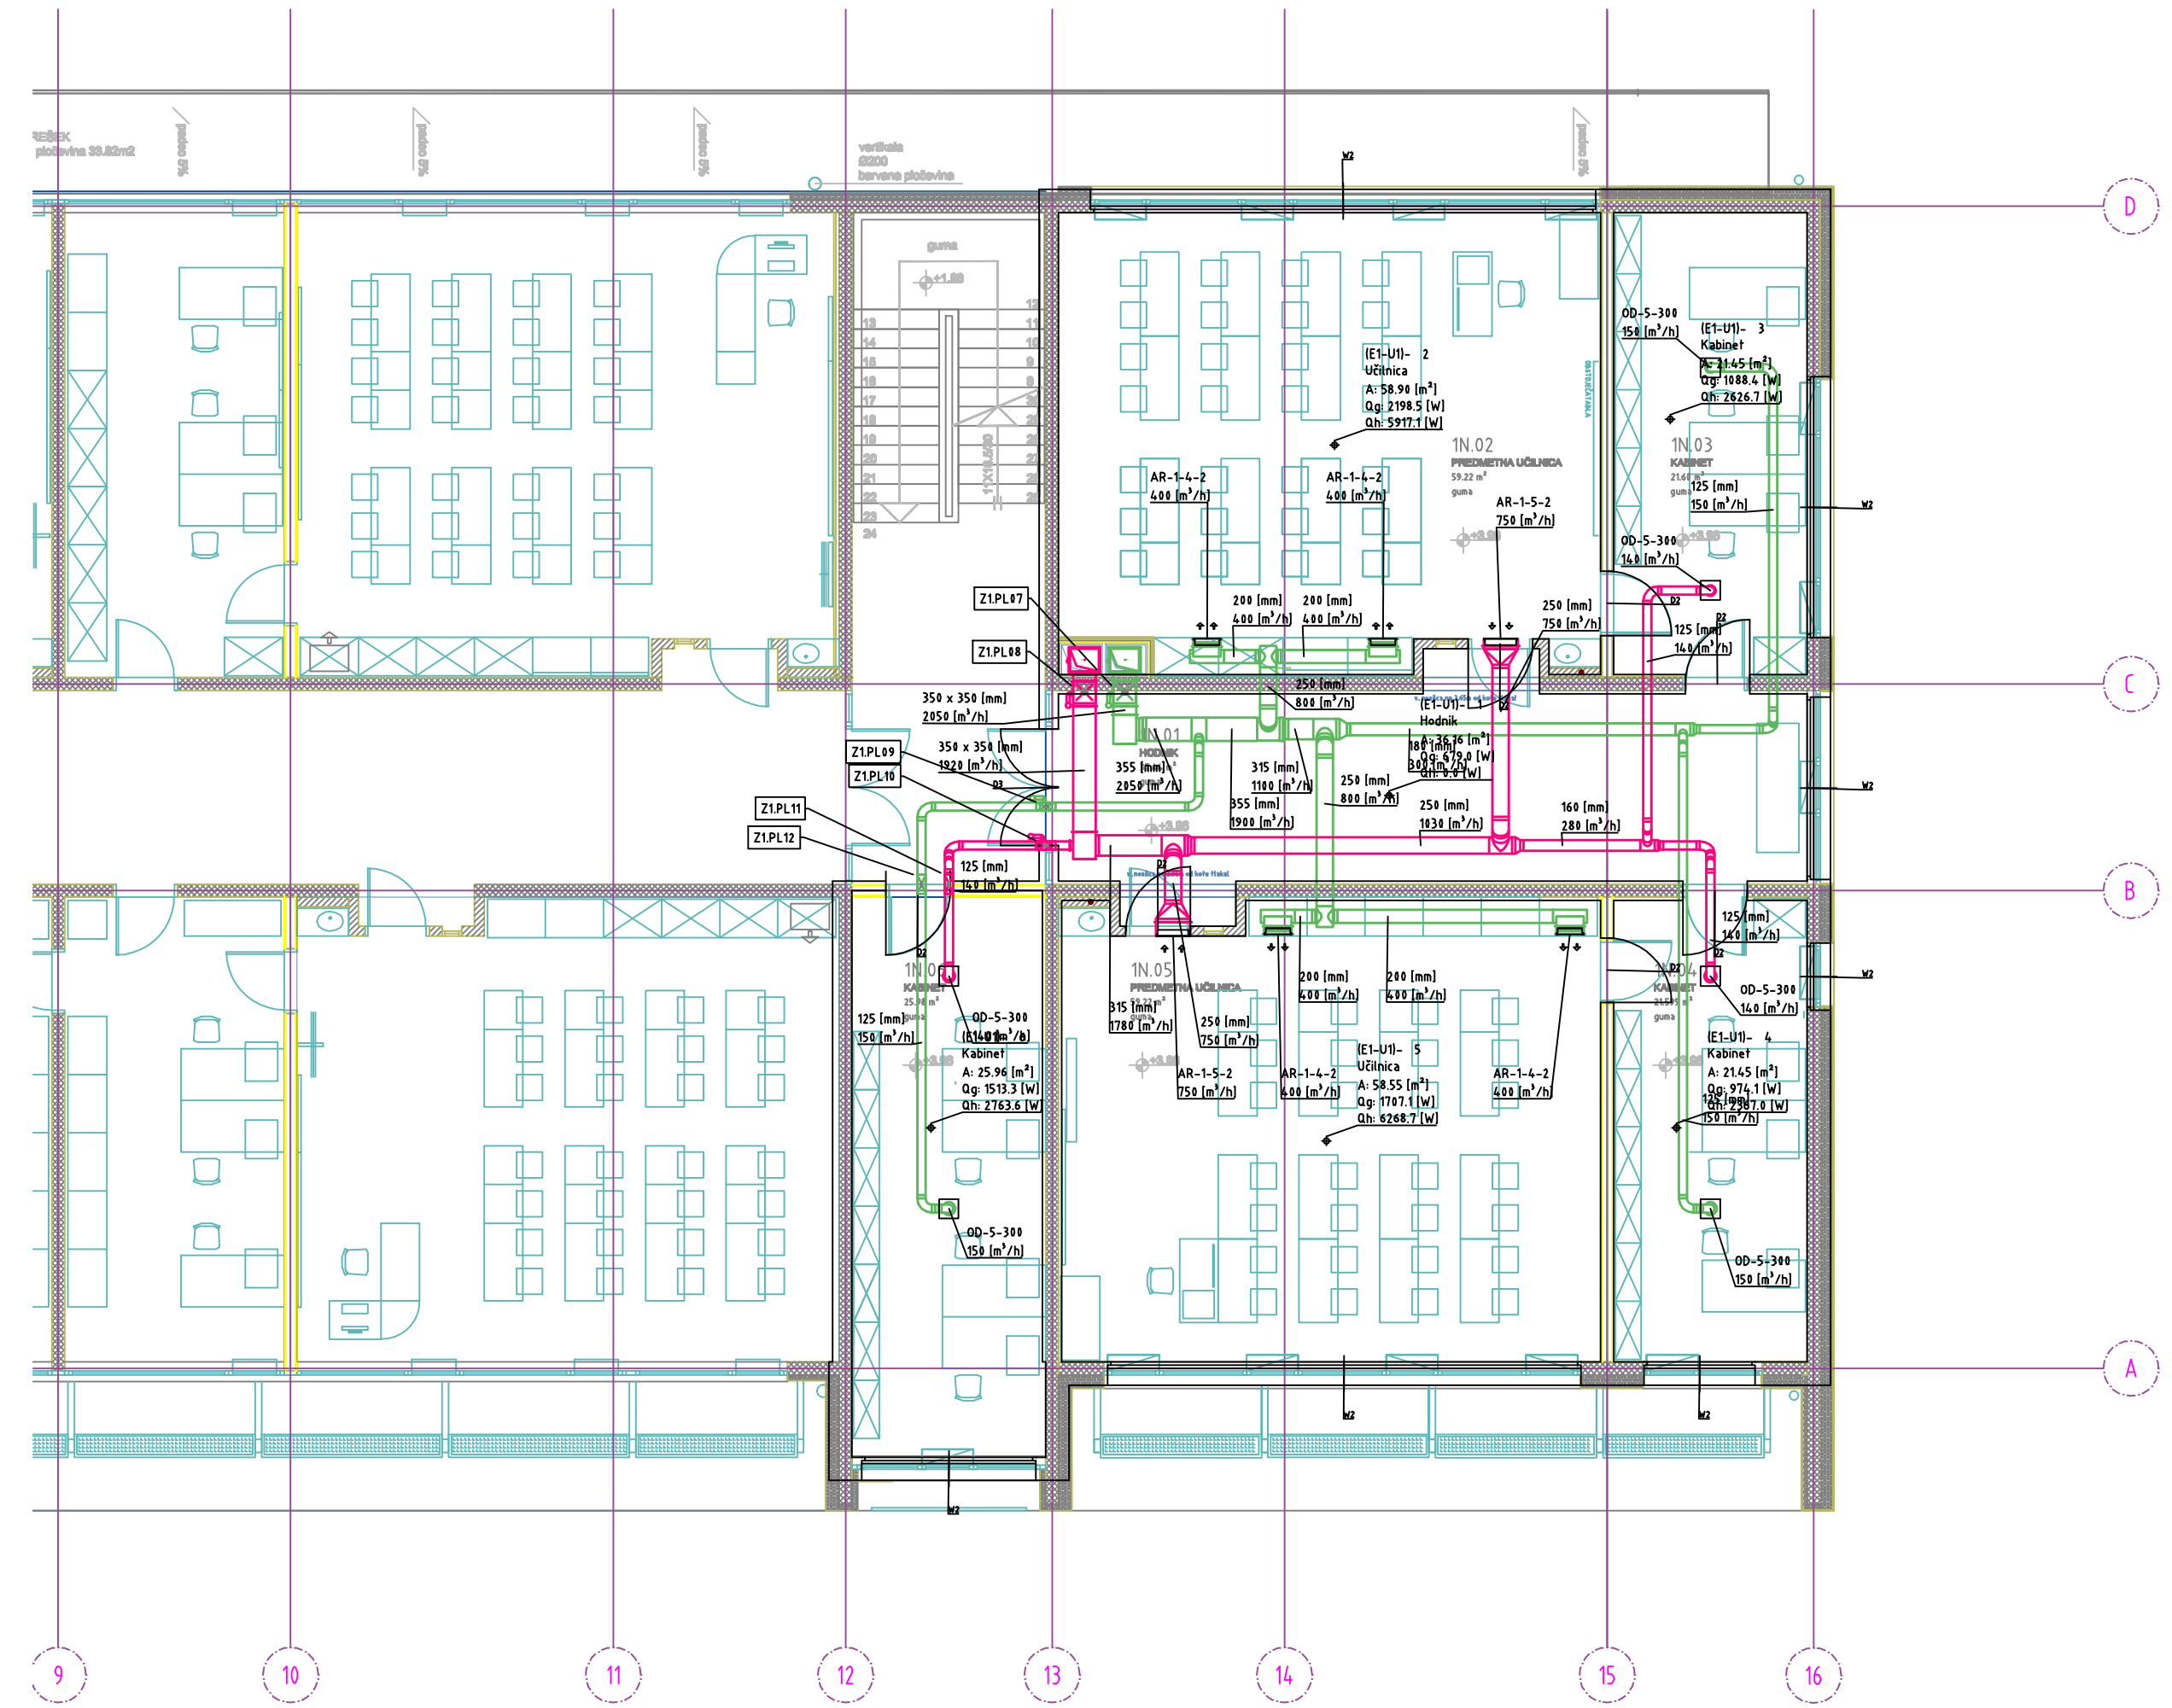


REŠETKA, DIFUZOR:

Oznaka:	Tip:	S: Dovod E: Odvod	A (D) [mm]	B [mm]	PRIKLJUČEK [mm]	OPOMBA
Z1.PL07	PL-19 /E6	S	350	350		U = 230 V
Z1.PL08	PL-19 /E6	E	350	350		U = 230 V
Z1.PL09	PL-10-2 /E16	S	∅125			U = 230 V
Z1.PL10	PL-10-2 /E16	E	∅125			U = 230 V
Z1.PL11	PL-10-2 /E16	S	∅125			U = 230 V
Z1.PL12	PL-10-2 /E16	E	∅125			U = 230 V
OD-5-300	OD-5		325	325	160	
AR-1-5-2	AR-1/G	S	525	225		
AR-1-5-2	AR-1/F	E	525	225		

LIST:
580 x 297

<i>Risba:</i>	TLORIS 1. NADSTROPJA						
<i>Vsebina risbe:</i>	VENTILACIJA						
<i>Investitor:</i>	OBČINA AJDOVŠČINA Cesta 5.maja 6a 5270 Ajdovščina			<i>Projektant:</i>	PINSS d.o.o. Kromberk, Industrijska c. 5, NOVA GORICA T: +386 5 333 44 50, F: +386 5 333 44 52 M: pinss@siol.net		
<i>Objekt:</i>	OSNOVNA ŠOLA ŠTURJE PRIZIDAVA			<i>Odg. projektant:</i>	Samo ŠTRUKELJ, u.dis S-0033		
				<i>Izdelal:</i>	Samo ŠTRUKELJ, u.dis S-0033		
<i>Vrsta načrta:</i>	STROJNE INSTALACIJE						
	<i>Št. projekta:</i>	<i>Št. načrta:</i>	<i>Vrsta projekta:</i>	<i>Merilo:</i>	<i>Datum:</i>	<i>Mapa:</i>	<i>Št. risbe:</i>
	22-2015	15-11-07-1	PGD	1 : 100	12.2015	5	3.2

ID:	Opis:	Tip:	Opis:

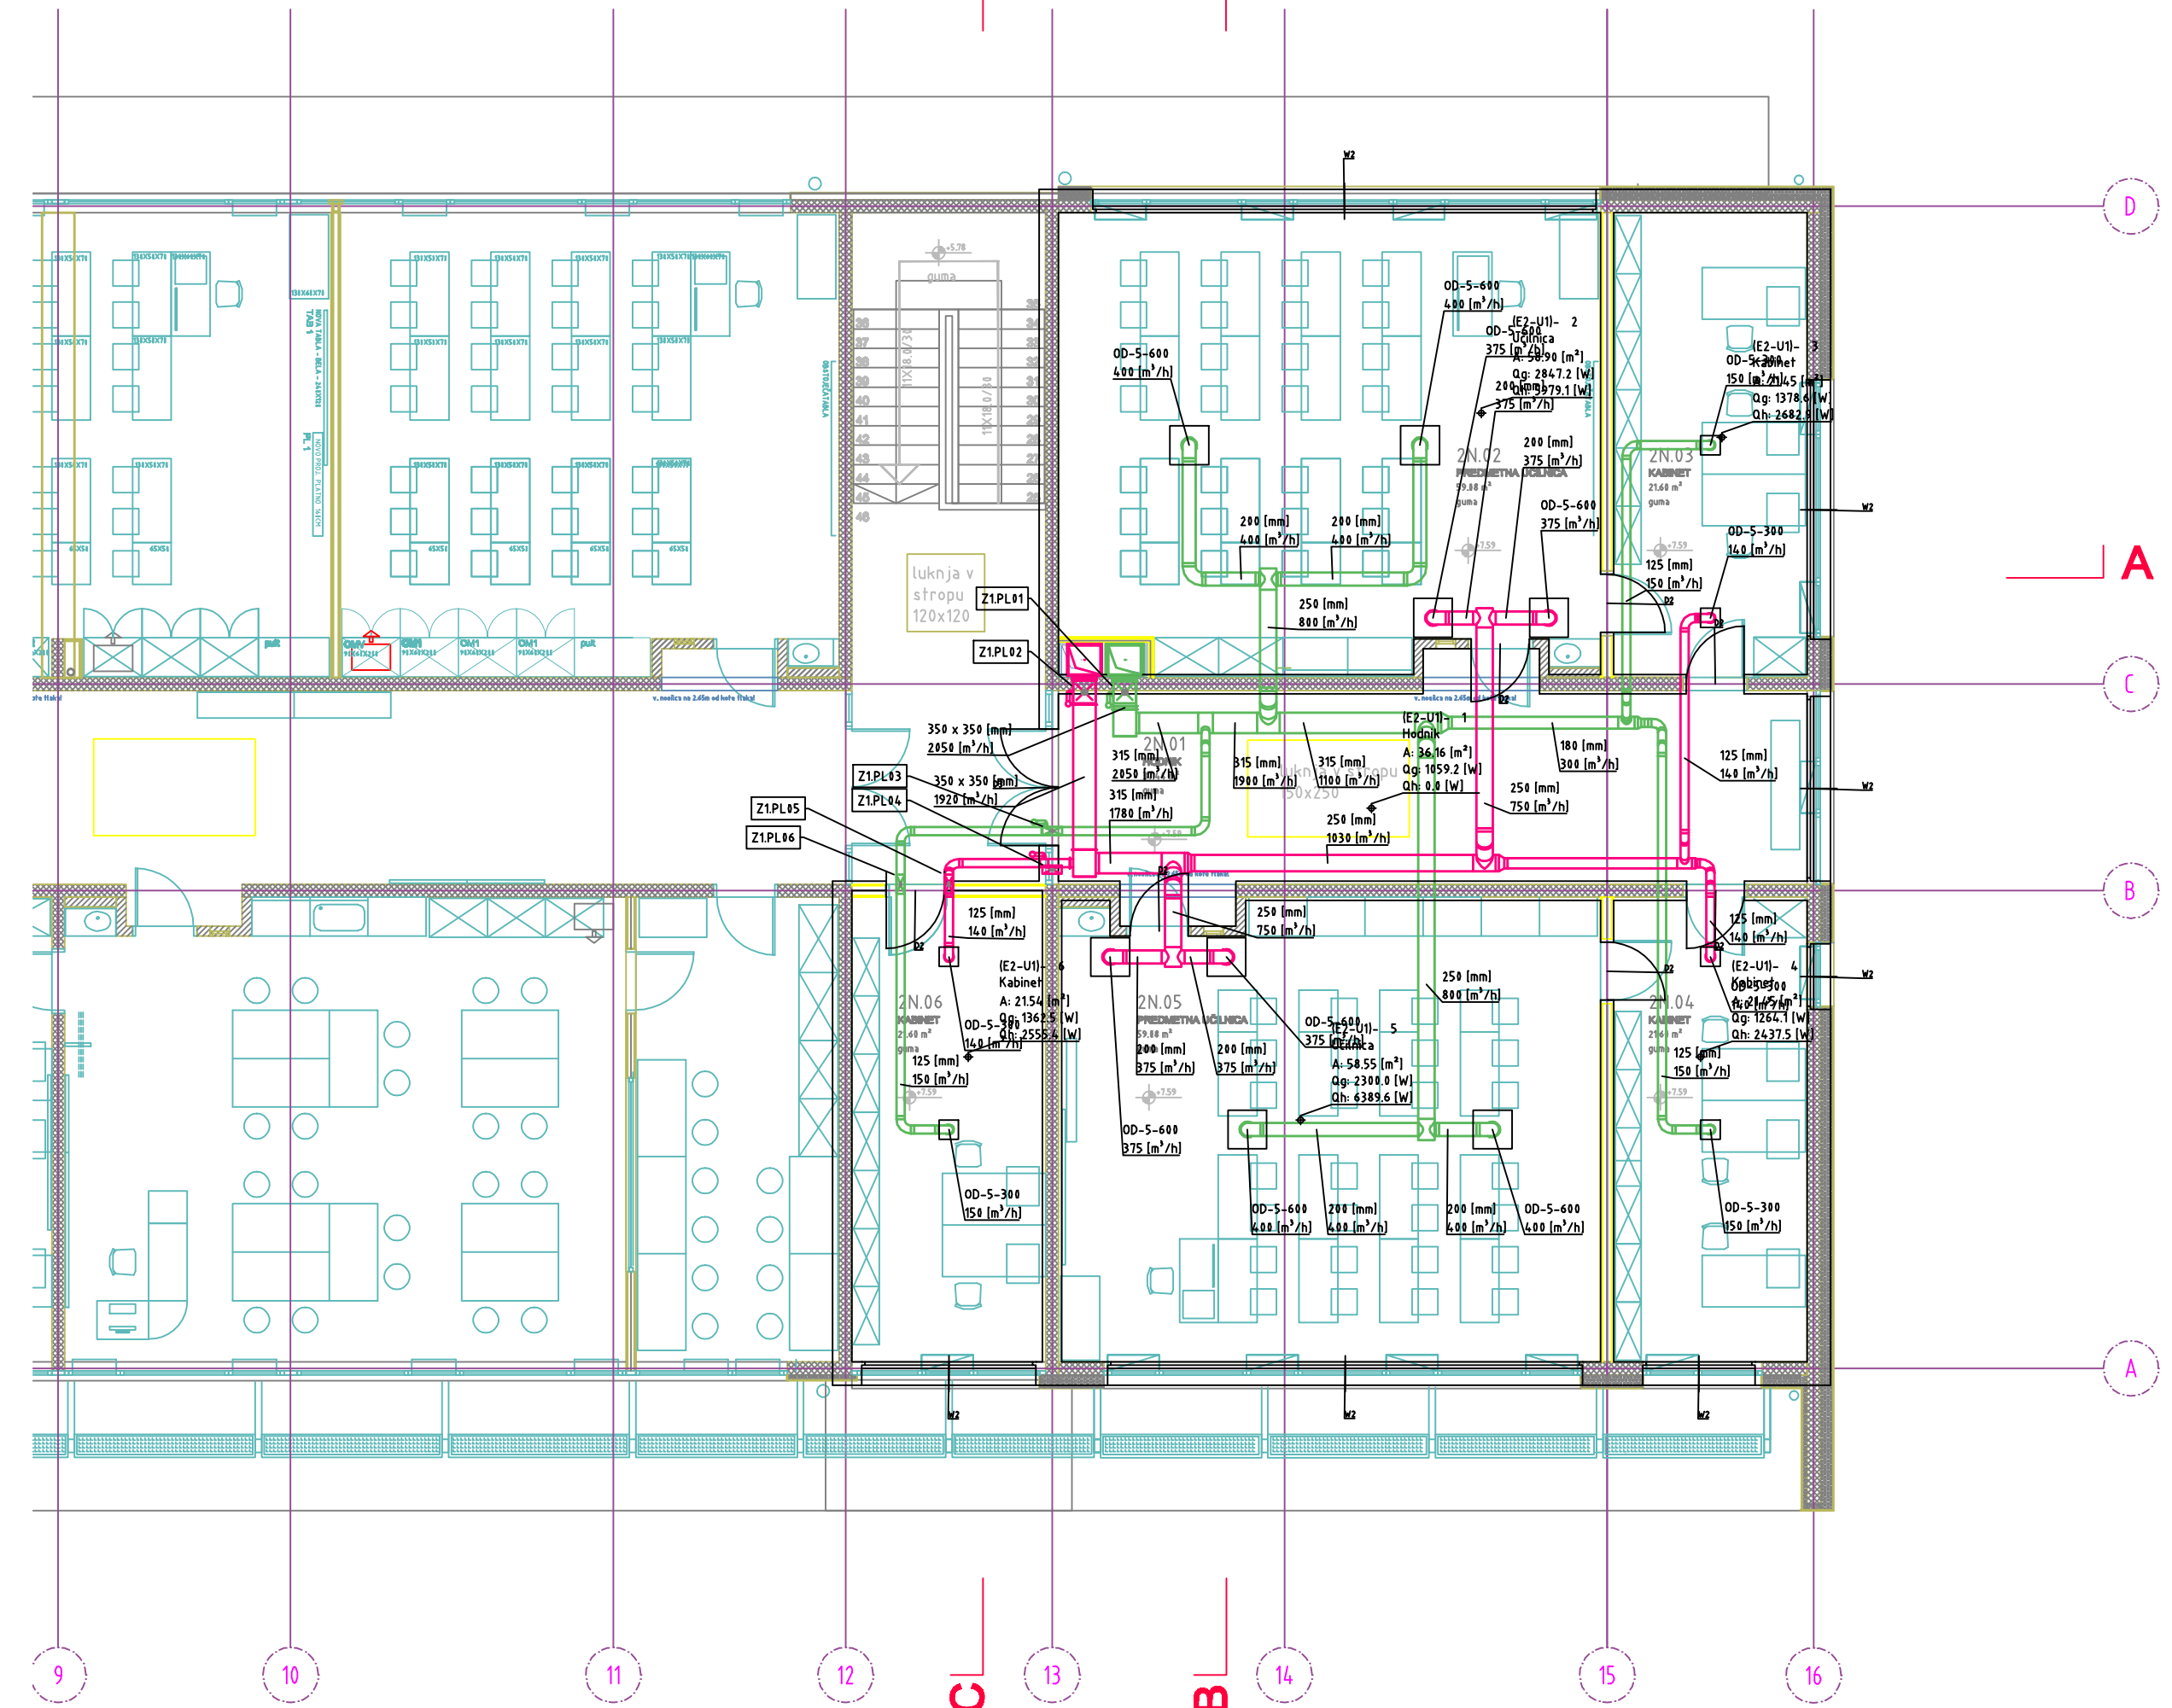


REŠETKA, DIFUZOR:

Oznaka:	Tip:	S: Dovod E: Odvod	A (D) [mm]	B [mm]	PRIKLJUČEK [mm]	OPOMBA
Z1.PL01	PL-19 /E6	S	350	350		U = 230 V
Z1.PL02	PL-19 /E6	E	350	350		U = 230 V
Z1.PL03	PL-10-2 /E16	S	∅125			U = 230 V
Z1.PL04	PL-10-2 /E16	E	∅125			U = 230 V
Z1.PL05	PL-10-2 /E16	S	∅125			U = 230 V
Z1.PL06	PL-10-2 /E16	E	∅125			U = 230 V
OD-5-300	OD-5		325	325	160	
OD-5-600	OD-5		590	590	250	

LIST:
580 x 297

<i>Risba:</i>	TLORIS 2. NADSTROPJA						
<i>Vsebina risbe:</i>	VENTILACIJA						
<i>Investitor:</i>	OBČINA AJDOVŠČINA Cesta 5.maja 6a 5270 Ajdovščina			<i>Projektant:</i>	PINSS d.o.o. Kromberk, Industrijska c. 5, NOVA GORICA T: +386 5 333 44 50, F: +386 5 333 44 52 M: pinss@siol.net		
<i>Objekt:</i>	OSNOVNA ŠOLA ŠTURJE PRIZIDAVA			<i>Odg. projektant:</i>	Samo ŠTRUKELJ, u.dis S-0033		
				<i>Izdelal:</i>	Samo ŠTRUKELJ, u.dis S-0033		
<i>Vrsta načrta:</i>	STROJNE INSTALACIJE						
	<i>Št. projekta:</i>	<i>Št. načrta:</i>	<i>Vrsta projekta:</i>	<i>Merilo:</i>	<i>Datum:</i>	<i>Mapa:</i>	<i>Št. risbe:</i>
	22-2015	15-11-07-1	PGD	1 : 100	12.2015	5	3.3

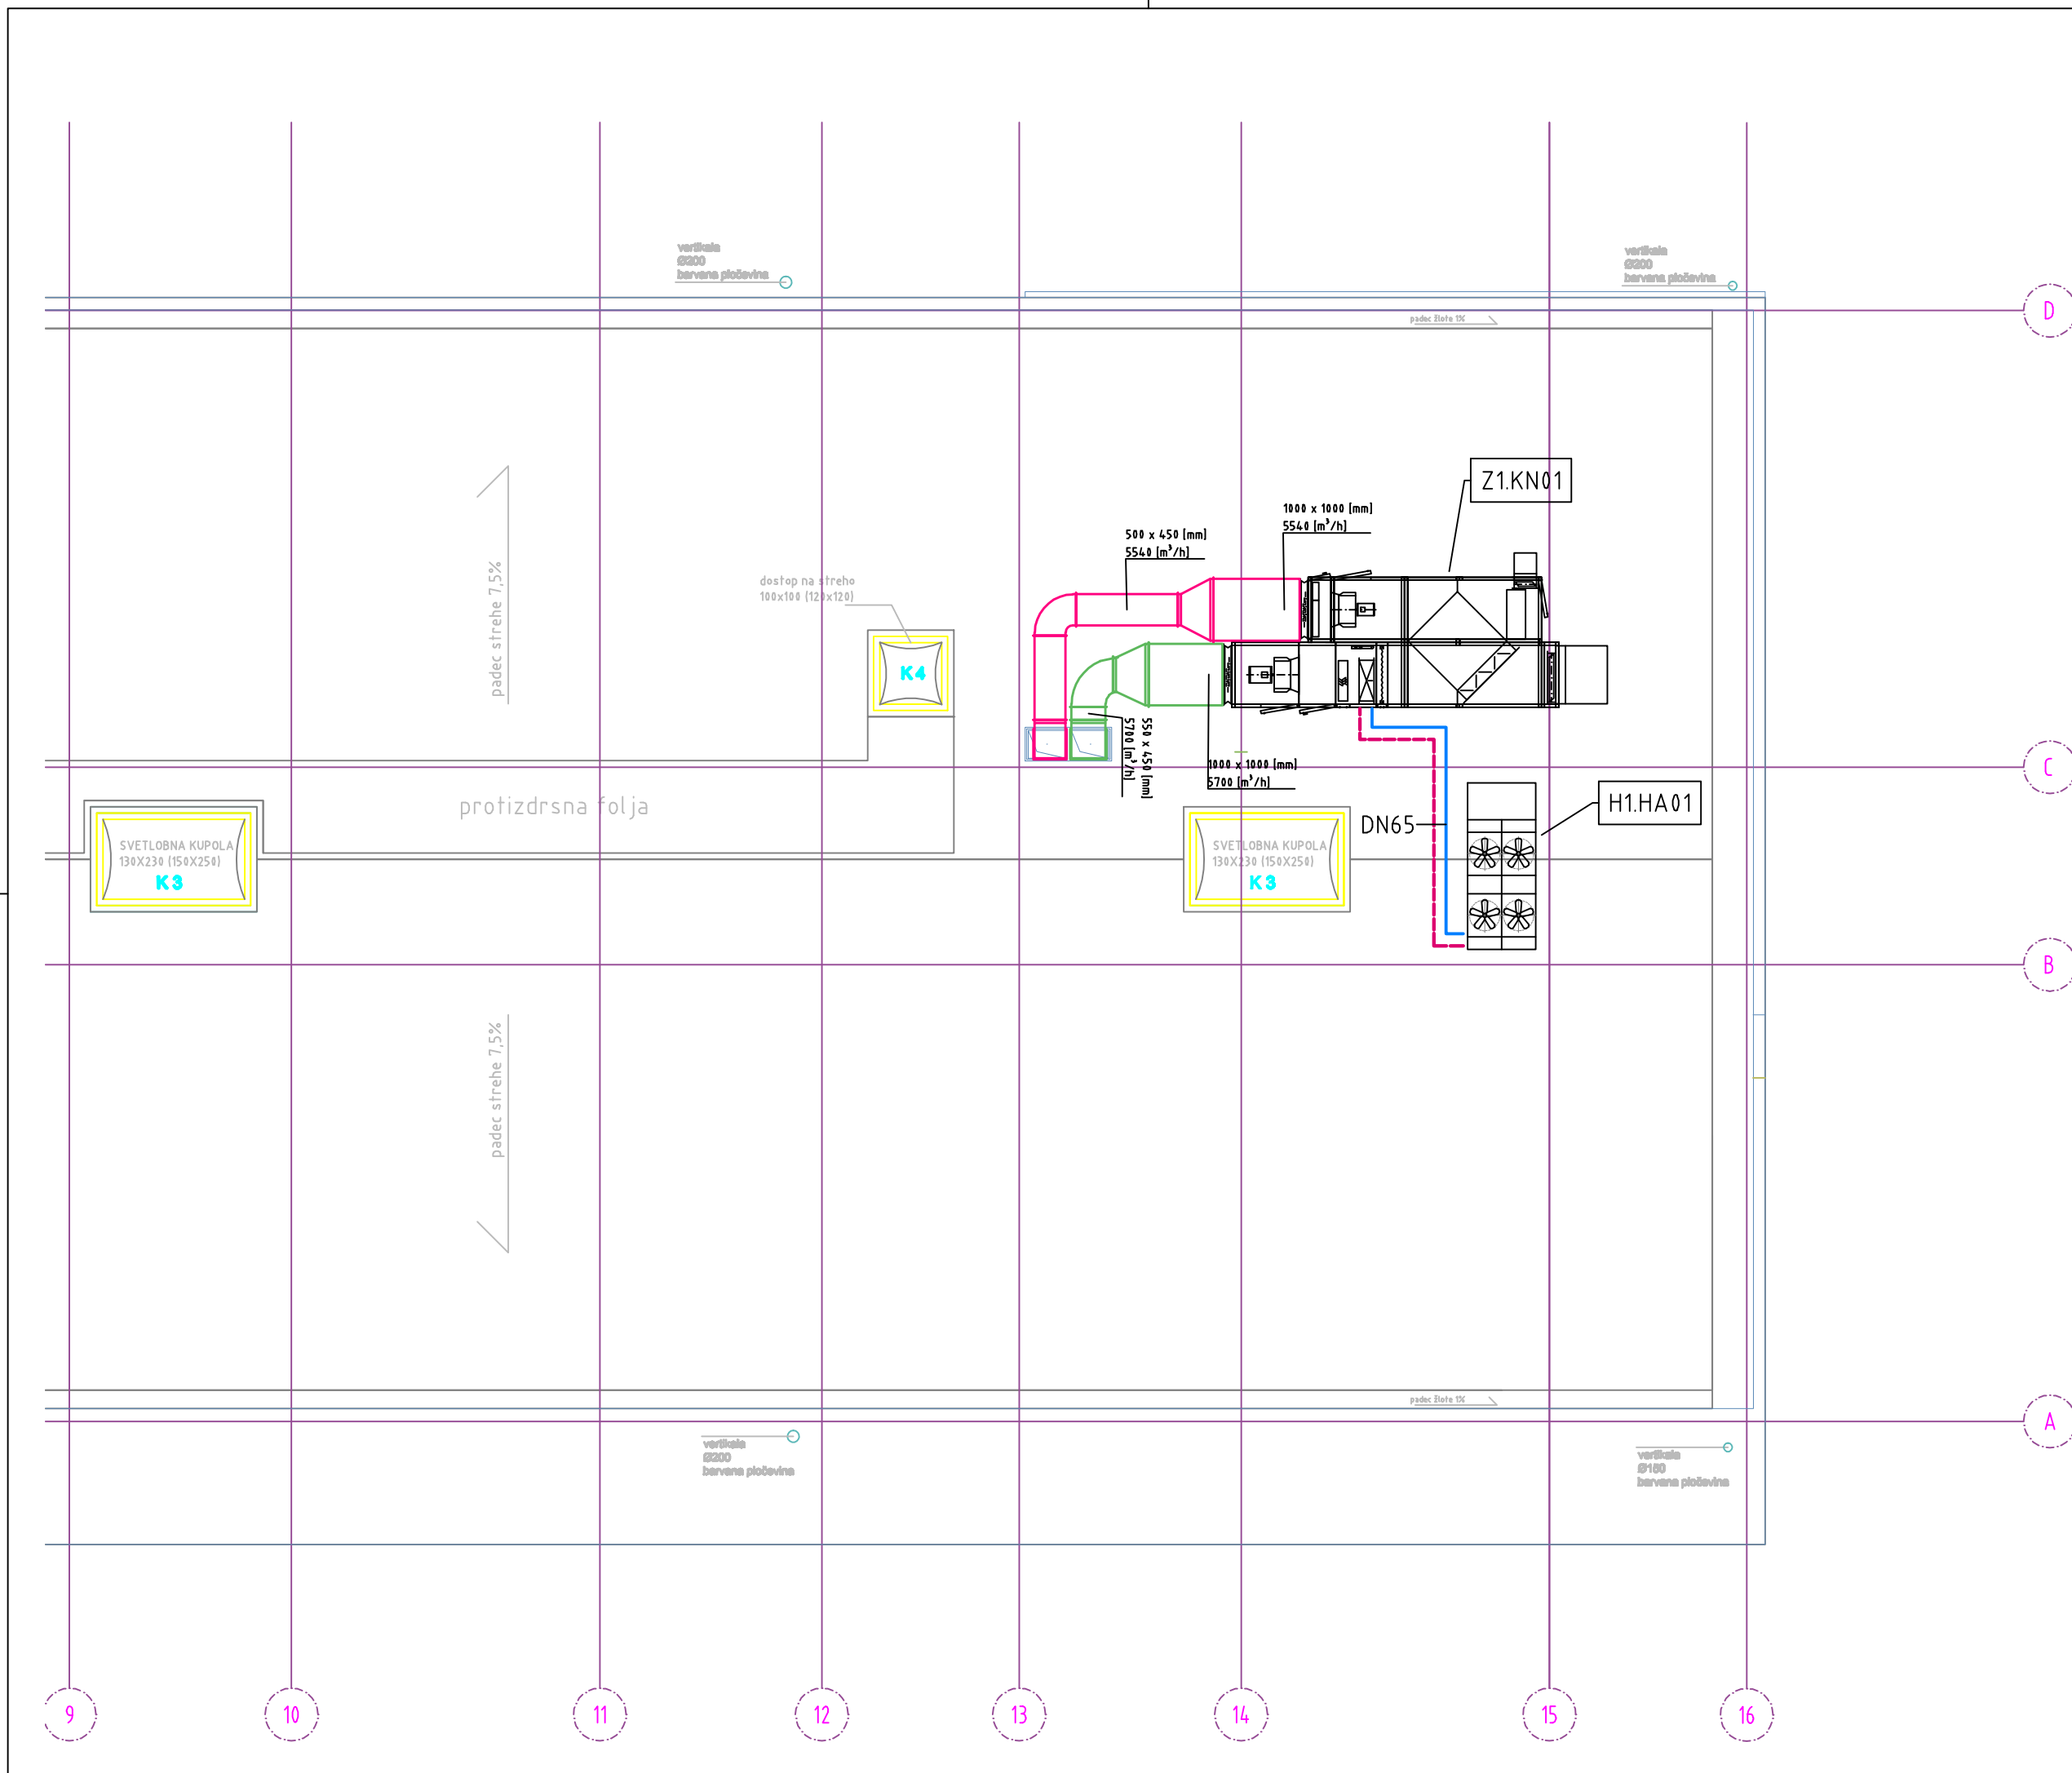

ID:	Opis:	Tip:	Opis:
H1.HA01	Hladilni agregat z akumulatorjem toplote	NRK 0200 HEJ01	Q*h = 35,5 kW (A35/W7) Q*g = 42,3 kW (A7/W45) P = 12,1 kW (400 V) LxB/H = 2700x1100/1606 mm m = ca. 1400 kg (v obratovanju)

Klimat:

(S - dovod / E - odvod)

ID:	Tip:	Rekup. [%]	Sveži zr. [%]	Q* g [kW]	Q* h [kW]	S/E:	V* [m3/h]	dp ex [Pa]	P [kW]	U [V]	m [kg]
Z1.KN01		80	100	14,8	35,2	S	5600	400	3,0	400	
						E	5240	400	3,0	400	

Risba:	TLORIS STREHE						
Vsebina risbe:	VENTILACIJA						
Investitor:	OBČINA AJDOVŠČINA Cesta 5.maja 6a 5270 Ajdovščina			Projektant:	PINSS d.o.o. Kromberk, Industrijska c. 5, NOVA GORICA T: +386 5 333 44 50, F: +386 5 333 44 52 M: pinss@siol.net		
Objekt:	OSNOVNA ŠOLA ŠTURJE PRIZIDAVA			Odg. projektant:	Samo ŠTRUKELJ, u.dis S-0033		
				Izdelač:	Samo ŠTRUKELJ, u.dis S-0033		
Vrsta načrta:	STROJNE INSTALACIJE						
	Št. projekta:	Št. načrta:	Vrsta projekta:	Merilo:	Datum:	Mapa:	Št. risbe:
	22-2015	15-11-07-1	PGD	1 : 100	12.2015	5	3.4