


POLAGANJE TRAVNIH PLOŠČ OB GRANITNI KOCKI

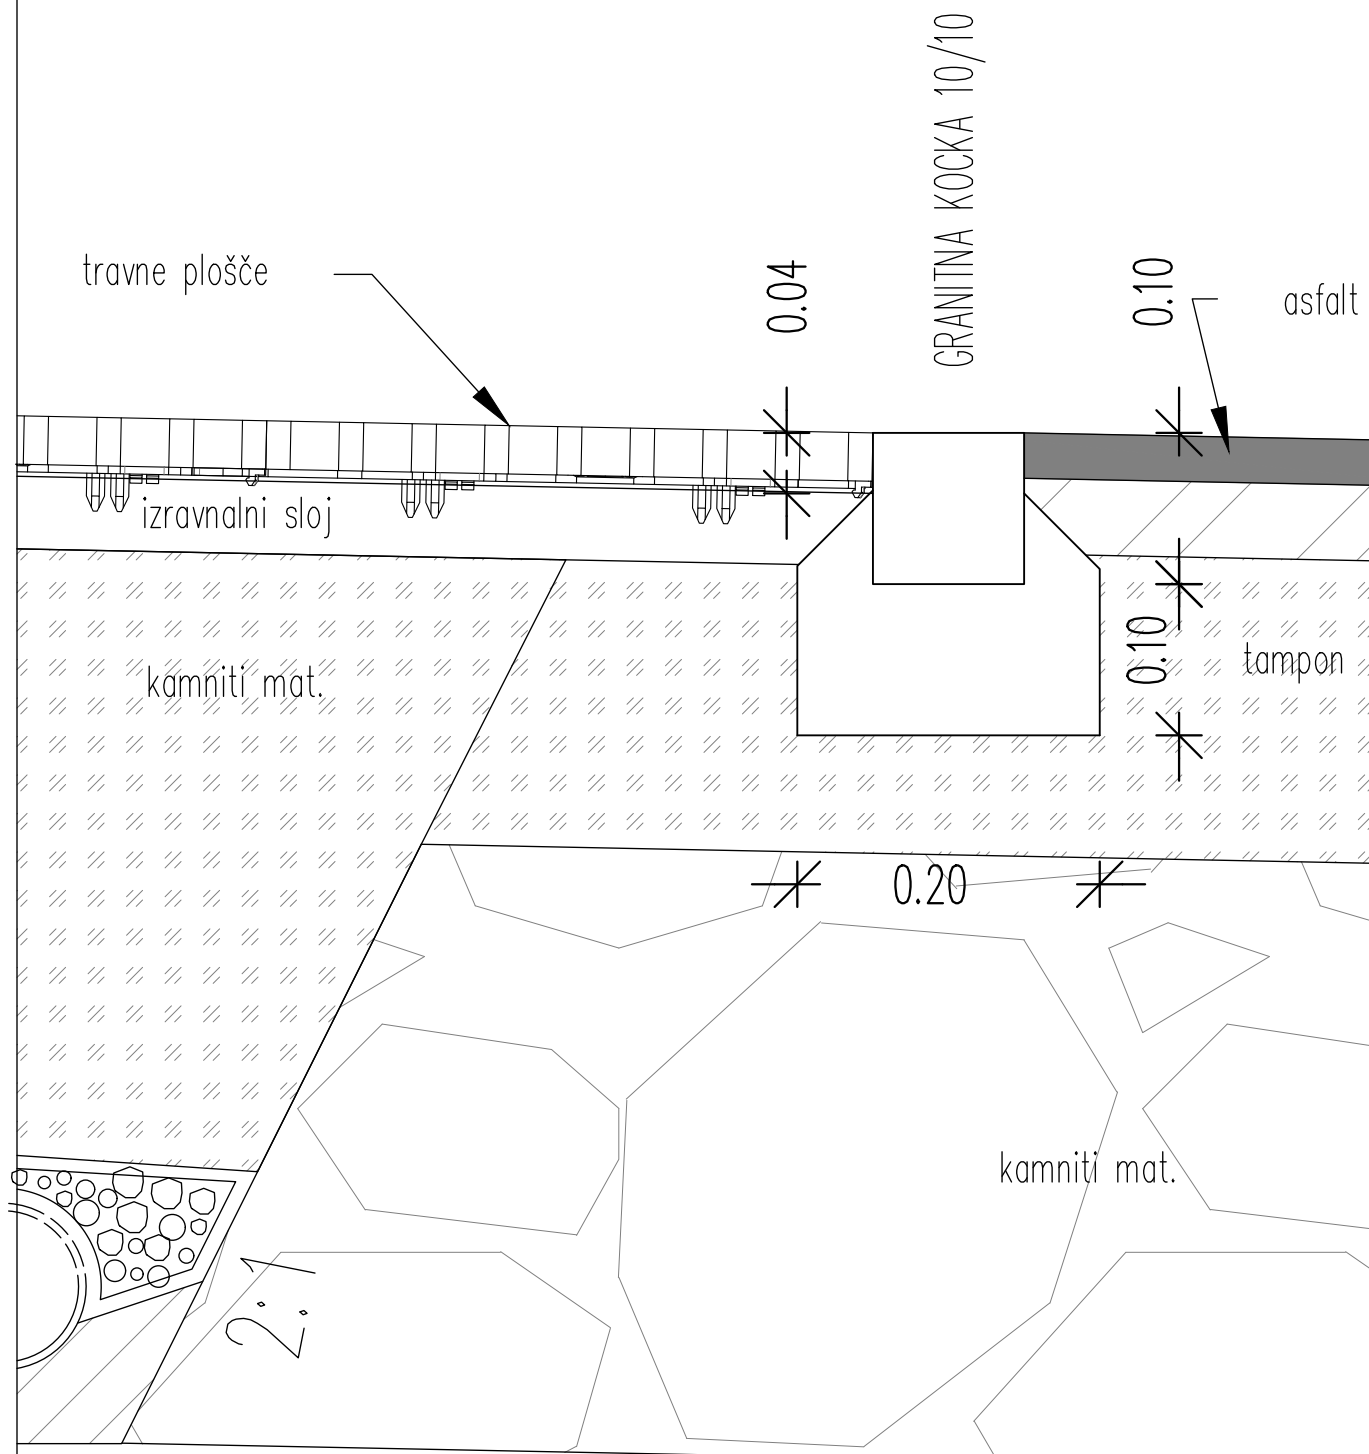

M 1:5