
Bogomir Ipavec

E:\Dropbox\## PROJEKTI\# KONCANI\1231 Dom krajanov Žablje\detajl.dwg 18.11.2026

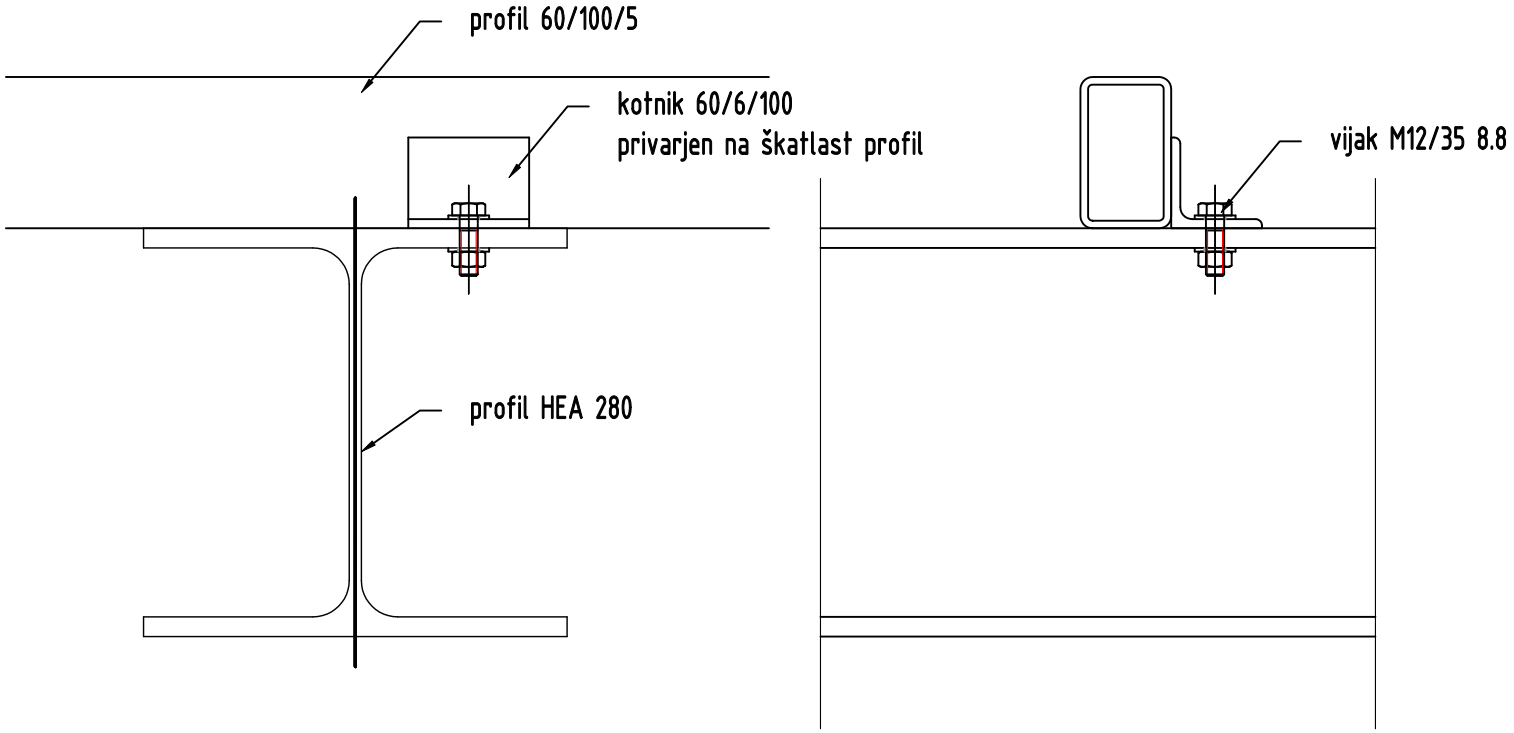

detajl spoja glavnega in sekundarnega nosilca