


J47 - Č1\_1

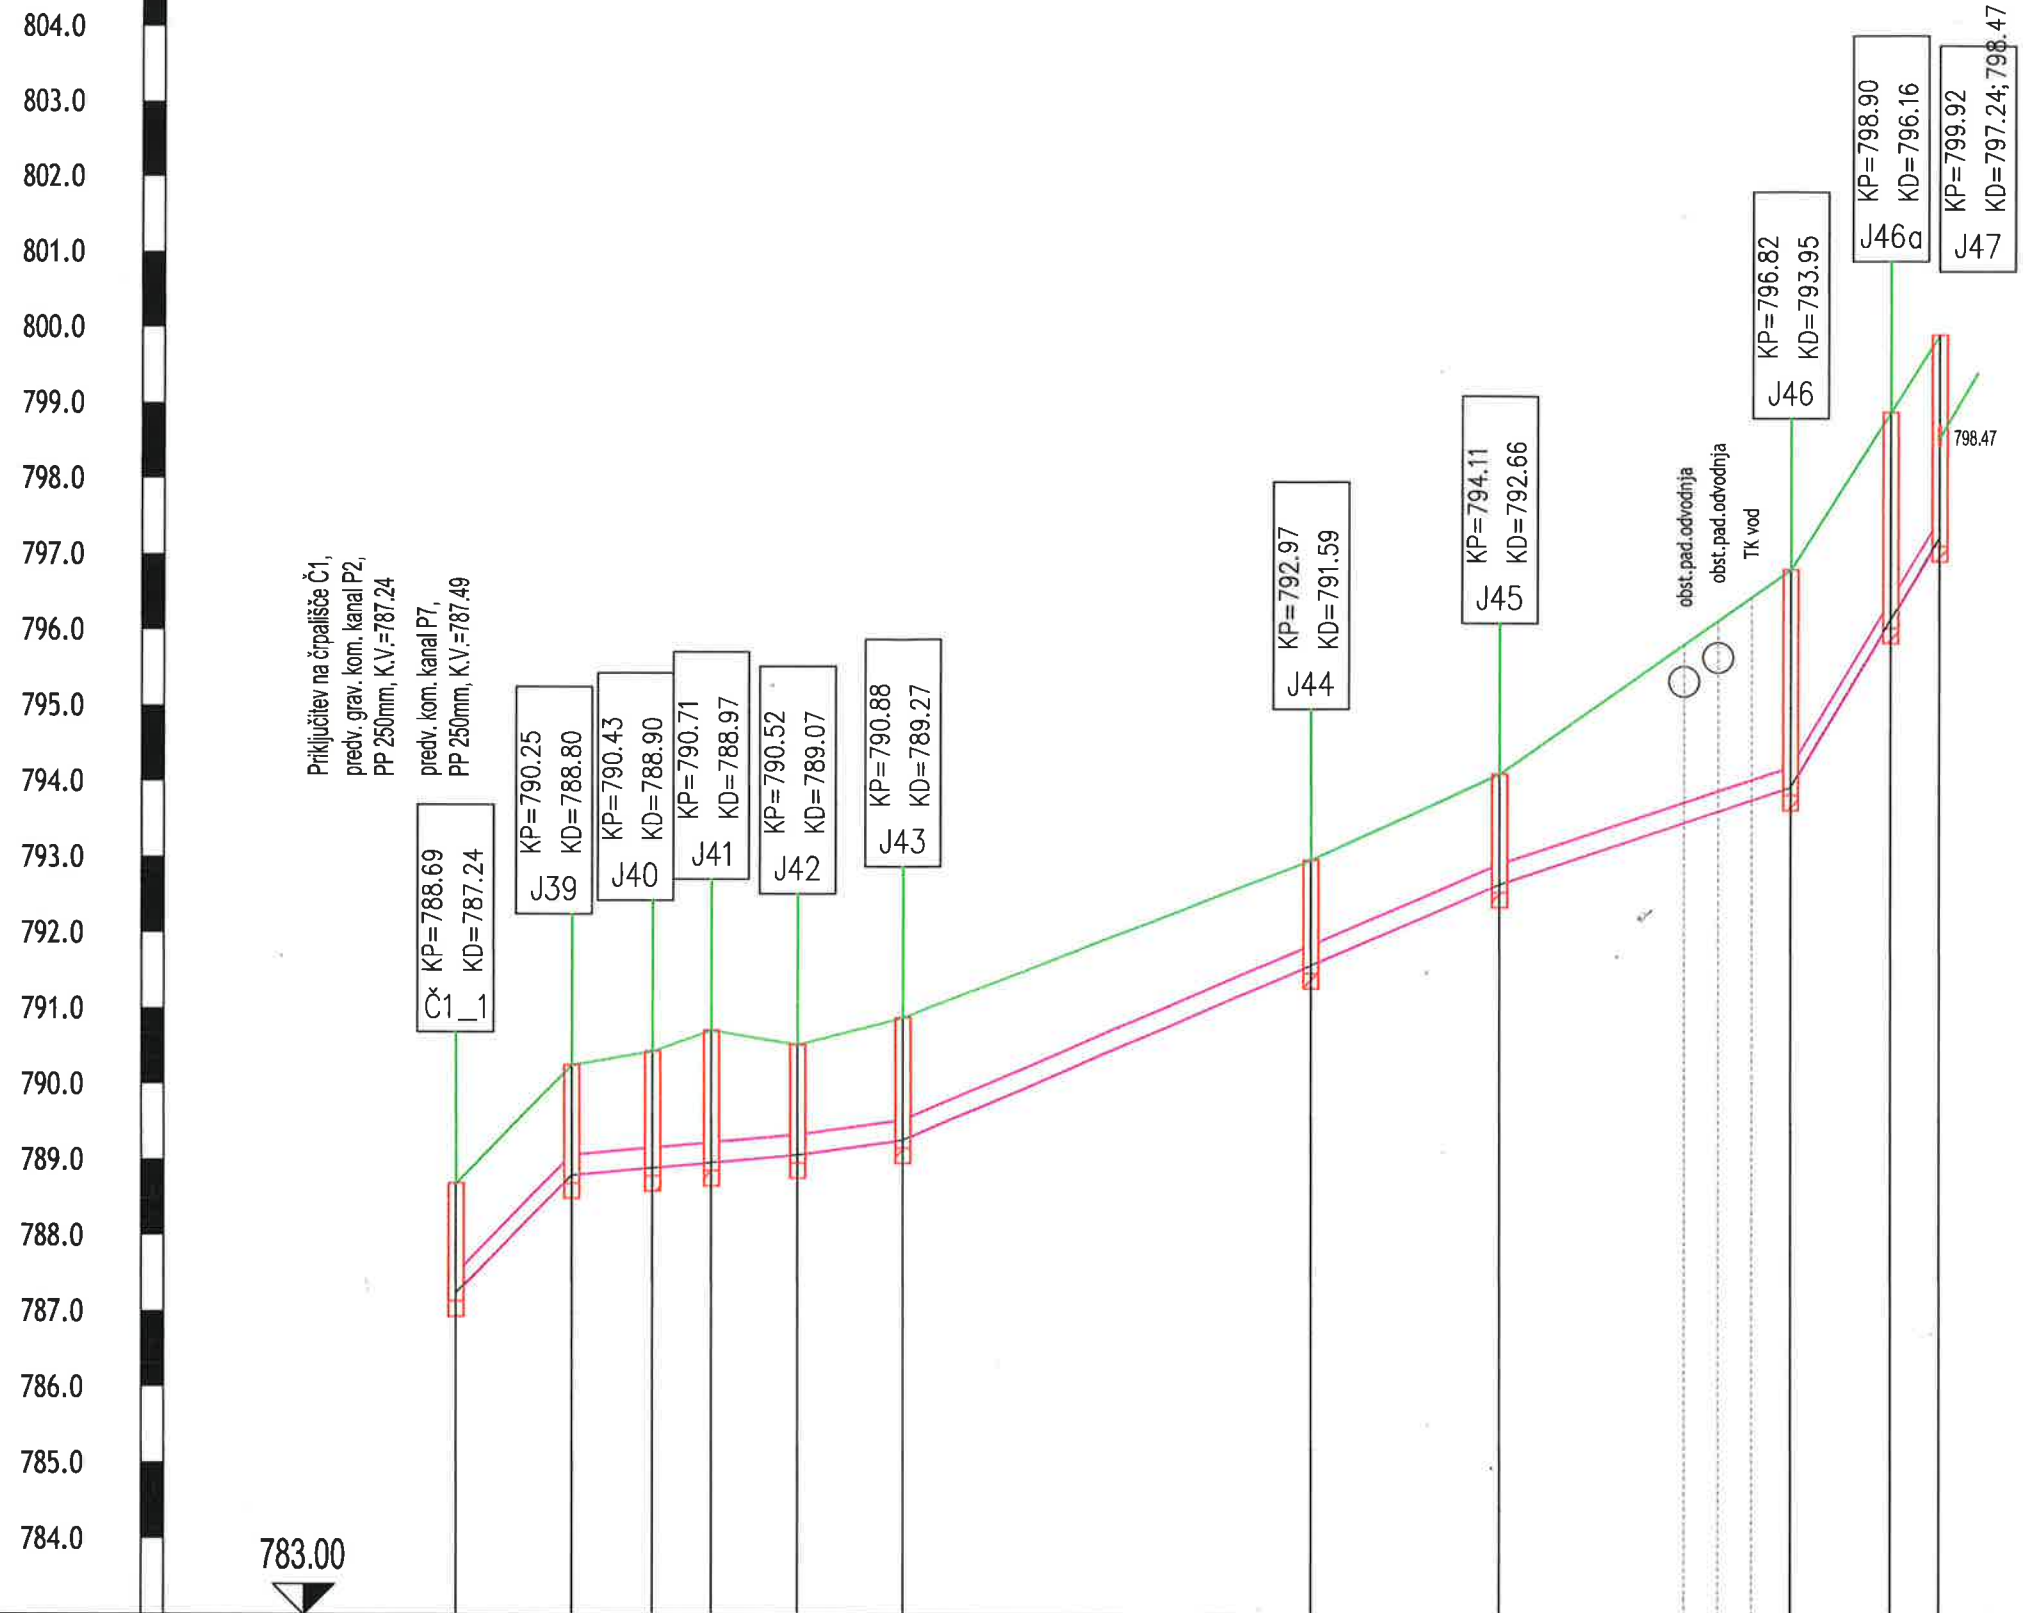

Ime jaška in razdalja	Č1_1	15.34	J39	10.75	J40	7.70	J41	11.43	J42	13.88	J43	53.88	J44	24.96	J45	38.36	J46	13.38	J46a	6.55	J47
Stacionaža	0+000.00		0+015.26		0+026.00		0+033.70		0+045.13		0+059.00		0+112.83		0+137.78		0+176.12		0+183.31		0+195.78
Kota terena	788.69		790.25		790.43		790.71		790.52		790.88		792.97		794.11		796.82		798.90		799.92
Kota nivelete	787.24		788.80		788.90		788.97		789.07		789.27		791.59		792.66		793.95		796.16		797.24
Globina izkopa																					
Dolžina odseka/Padec		i=15.34‰ i=-102.24‰		i=29.87‰ i=-9.04‰		i=13.88‰ i=-14.32‰			i=78.85‰ i=-43.05‰						i=38.36‰ i=-33.65‰		i=19.93‰ i=-167.47‰				
Material/Profil cevi												PP cevi	DN 250mm		I=194.1m						

Spremembe:		Opis spremembe:		Datum:		Podpis:	
Investitor: OBČINA AJDOVŠČINA Cesta 5. maja 6a 5270 AJDOVŠČINA				Objekt: KANALIZACIJA, VODOVOD IN ČN PODKRAJ – 2.faza			
Projektivno podjetje: <b>ekologika</b> ekologika d.o.o. Savinjsko nabrežje 4, 3000 Celje				Vsebina risbe:			
	Ime in priimek:	Identif. številka:	Podpis:	Datum podpis:	VZDOLŽNI PROFIL–komunalni kanal P2; Č1 do J47		
Odg. vodja projekta:	Tomaž OBERŽAN, u.d.i.g.	G-0521		feb. 2023	Merilo: M 1:1000/100		
Odg. projektant:	dr. Vanja RAMŠAK, u.d.i.g.	G-3945		feb. 2023			
Obdelal:							
Preveril:					Vrsta načrta:	Številka načrta:	
Nosilec podatkov:		Datoteka:			PZI	PRO K 19024.02	
		VP-K-PZI-19024-0201_09-_vzdolzni_prečni_plot2.dwg			Številka priloge:		
Oznaka risbe:		Datum:		februar 2023	02.02.01		