



PREČNI PROFIL P37  
0+370.00

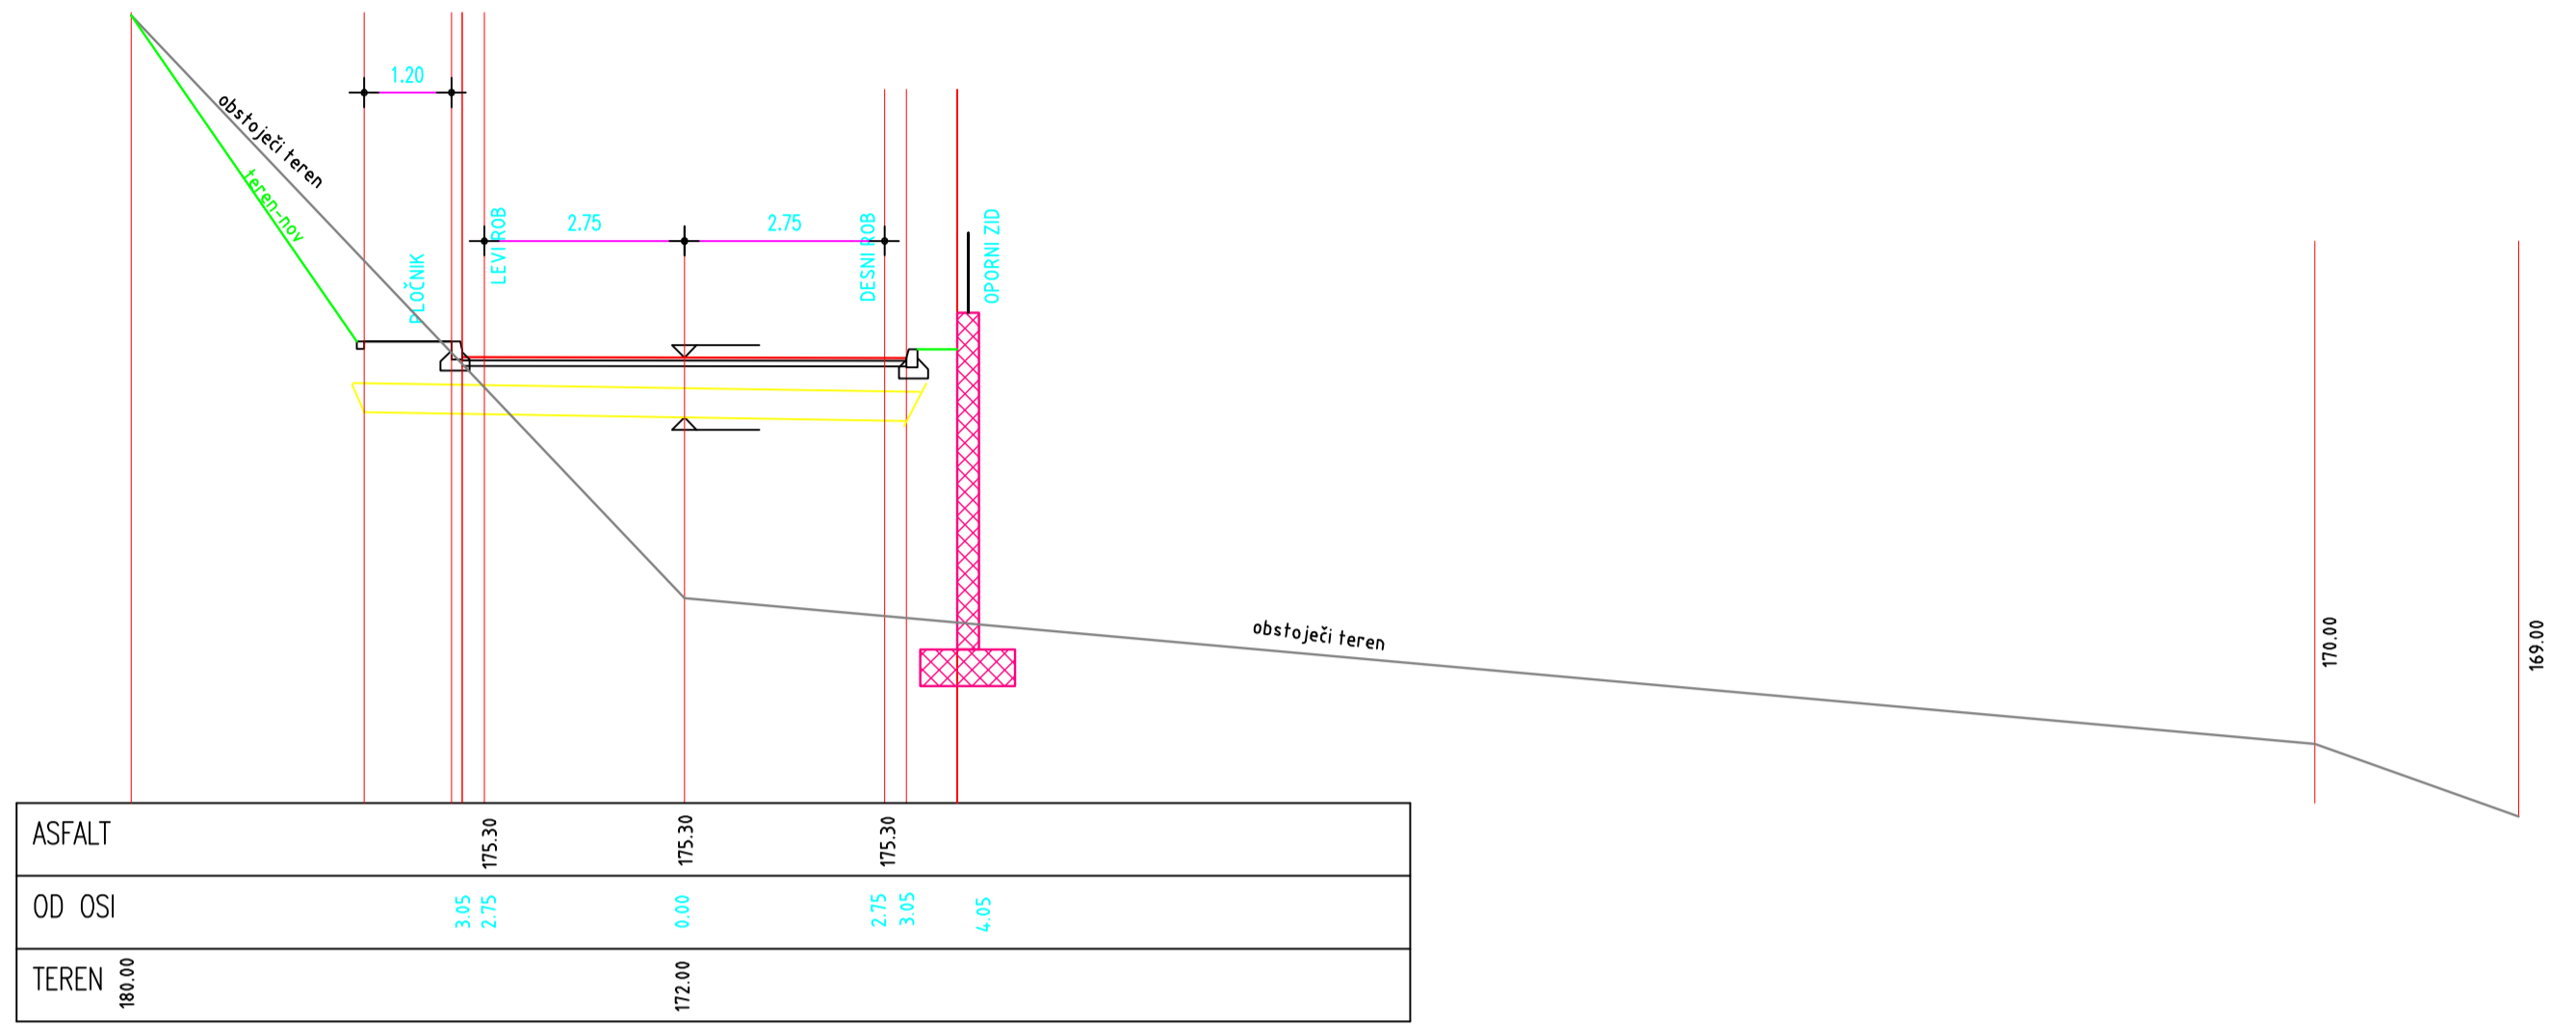

PREČNI PROFIL P38  
0+380.00

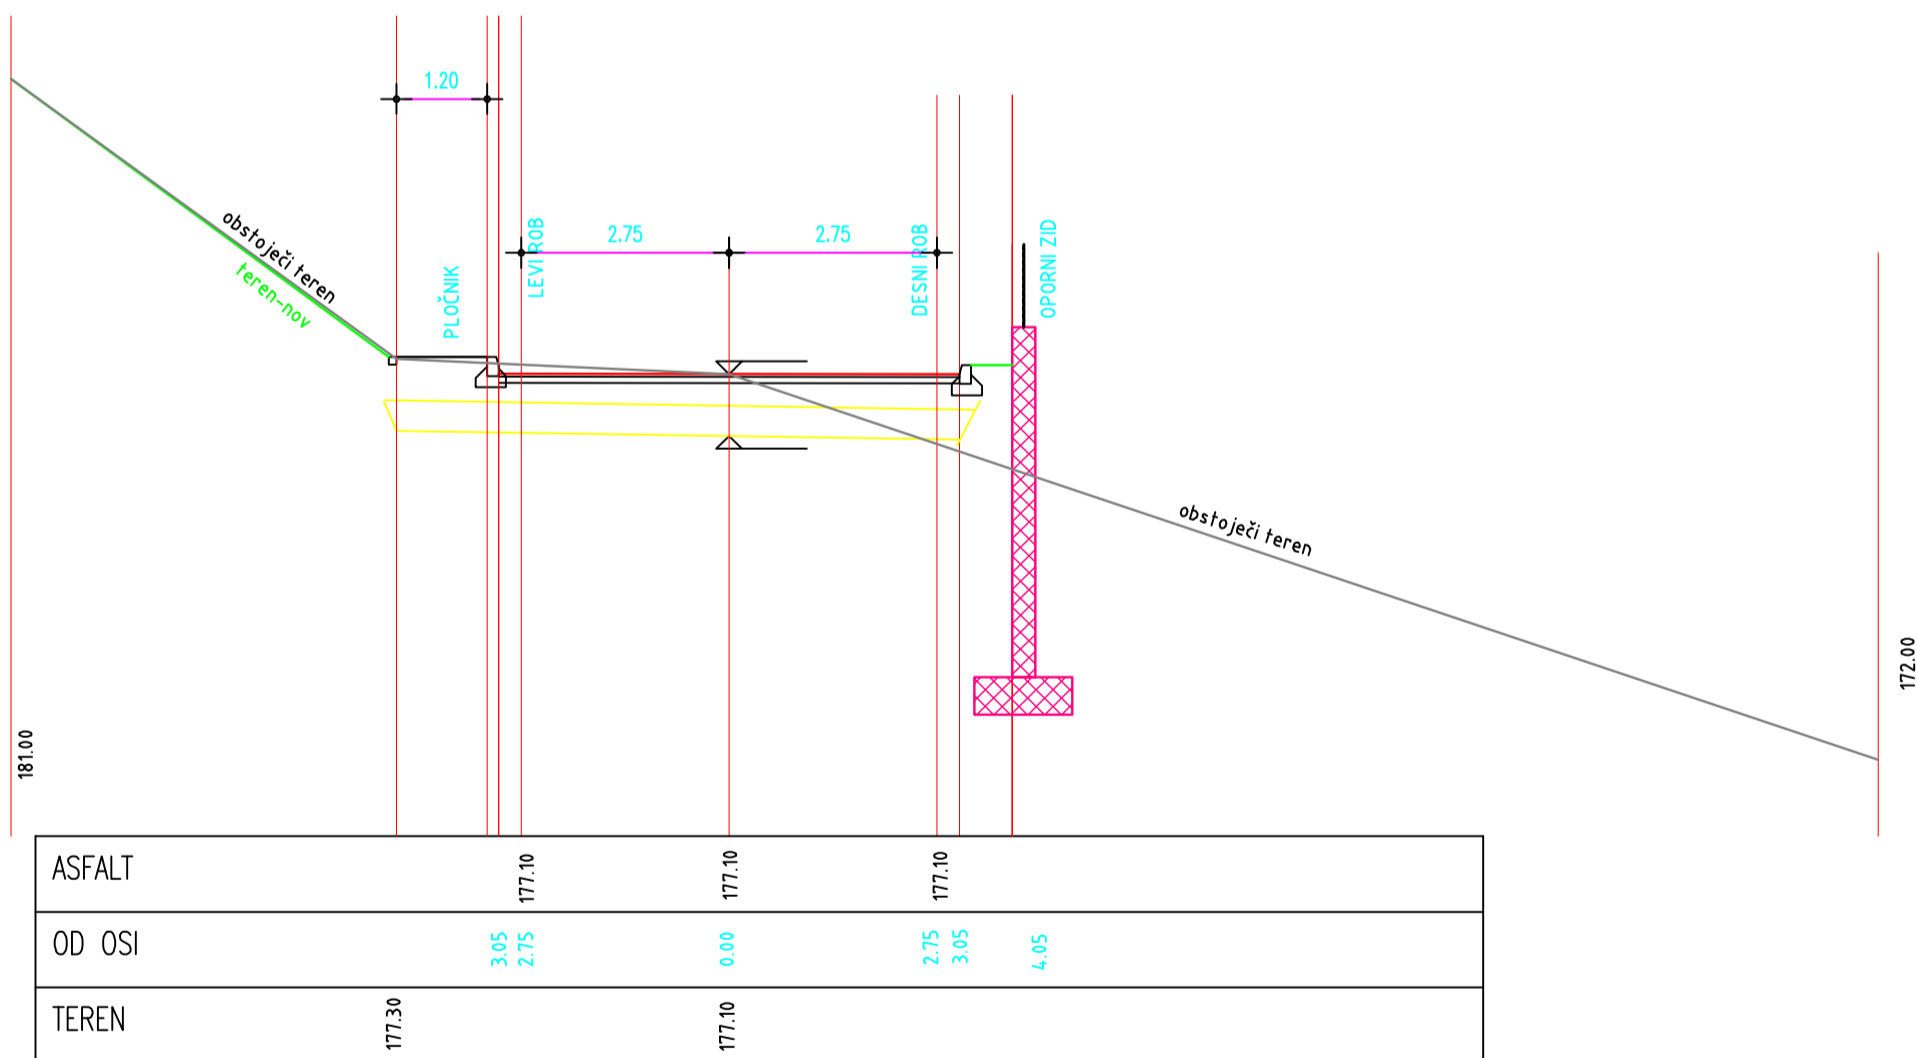

KARTA 3: NAČRT UMESTITVE NAČRTOVANE  
UREDITVE V PROSTOR  
**PREČNI PROFILI P37 - P38**

**S75** projektiranje  
oblikovanje  
Simon Bajt, s.p.

LIST 3/10

pobudnik, naročnik in investitor  
BOVIA 33 d.o.o., Podvešje 68a, 1280 Domžale  
DAMIR d.o.o., c. Petra Hejčca 4, 1280 Domžale

odgovorni vodja projekta  
**Andrej JARC**, univ. študent  
Identifikacijska številka  
ZAPS - 1135

podpis  
datum  
februar 2008

opisnoizvajalec  
Občina Ajdovščina, Cesta 5. maja 6a, 8270 Ajdovščina

naslov projekta  
**OPPN Nad Slejkoŕ**

odgovorni projektant  
**Andrej JARC**, univ. študent  
Identifikacijska številka  
ZAPS - 1135

podpis  
datum  
februar 2008

vrstina

**PREČNI PROFILI**

sodelavica  
**Katja Senekovič**, univ. študentka

avtorja  
**Simon BAJT**, univ. študent

podpis

številka načrta  
3/10

številka projekta  
07 008

**Gregor KOSEM**, univ. študent

podpis

datum  
februar 2008

merilo  
1:100