


POSNETEK OBSTOJEČEGA STANJA
VZDOLŽNI PREREZ 1-1

št. spremembe	opis spremembe	datum	podpis
investitor / naročnik	OBČINA AJDOVŠČINA, Cesta 5. maja 6a, 5270 AJDOVŠČINA		
objekt	STAVBA 1_OŠ DANILA LOKARJA AJDOVŠČINA		
lokacija	AJDOVŠČINA		
vsebina lista	POSNETEK OBSTOJEČEGA STANJA_VZDOLŽNI PREREZ 1-1	št. projekta	82/2016
vsebina mape	1 - NAČRT ARHITEKTURE	št. načrta	82/2016-A
vrsta projekta	IDP - idejni projekt	merilo	1:100
		datum	MAREC 2016
ARHITEKTURNO BIRO NAČRT	KATARINA FERIZOVIĆ s.p. VIPAVSKA CESTA 4, 5270 AJDOVŠČINA telefon: 040 95 19 70 e-mail: katarina.ferizovic@siol.net	ime in priimek, naziv, identifikacijska številka	št. lista
odgovorni vodja projekta	KATARINA FERIZOVIĆ gradbeni tehnik	ZAPS 9085	
odgovorni projektant	KATARINA FERIZOVIĆ gradbeni tehnik	ZAPS 9085	
projektant	KATARINA FERIZOVIĆ gradbeni tehnik	ZAPS 9085	6

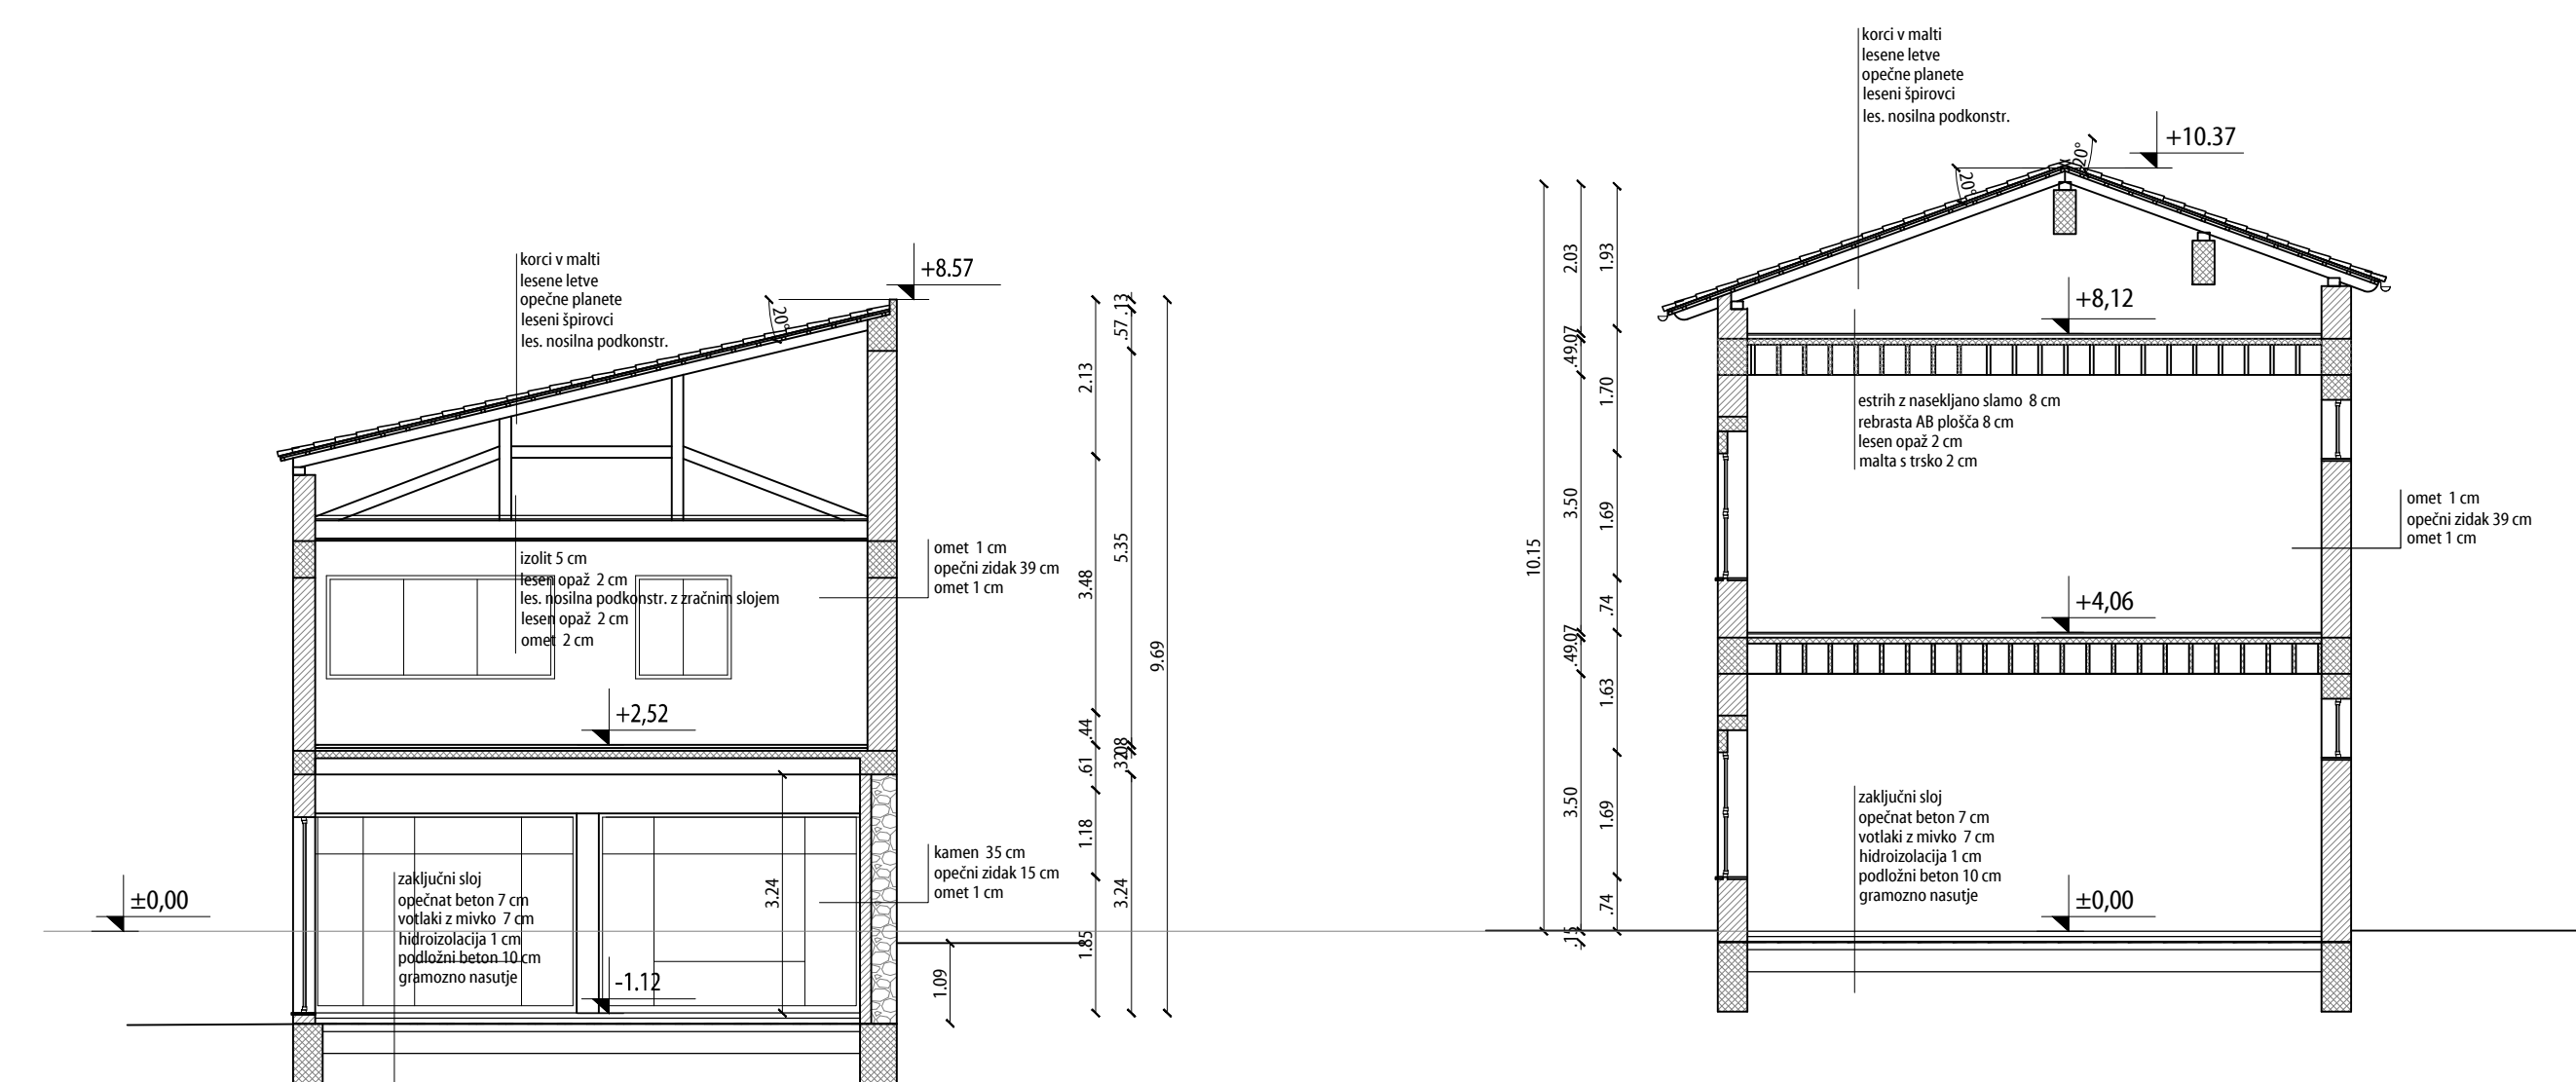

PREČNI PREREZ 2-2

PREČNI PREREZ 3-3

POSNETEK OBSTOJEČEGA STANJA
PREČNI PREREZ 2-2 in 3-3

št. spremembe	opis spremembe	datum	podpis
investitor / naročnik	OBČINA AJDOVŠČINA, Cesta 5. maja 6a, 5270 AJDOVŠČINA		
objekt	STAVBA 1_OŠ DANILA LOKARJA AJDOVŠČINA		
lokacija	AJDOVŠČINA		
vsebina lista	POSNETEK OBSTOJEČEGA STANJA_PREČNI PREREZ 2-2 IN 3-3	št. projekta	82/2016
vsebina mape	1 - NAČRT ARHITEKTURE	št. načrta	82/2016-A
vrsta projekta	IDP - idejni projekt	merilo	1:100
		datum	MAREC 2016
ARHITEKTURNO BIRO NAČRT	KATARINA FERIZOVIĆ s.p. VIPAVSKA CESTA 4, 5270 AJDOVŠČINA telefon: 040 95 19 70 e-mail: katarina.ferizovic@siol.net	ime in priimek, naziv, identifikacijska številka	št. lista
odgovorni vodja projekta	KATARINA FERIZOVIĆ gradbeni tehnik	ZAPS 9085	
odgovorni projektant	KATARINA FERIZOVIĆ gradbeni tehnik	ZAPS 9085	
projektant	KATARINA FERIZOVIĆ gradbeni tehnik	ZAPS 9085	7