




TLORIS

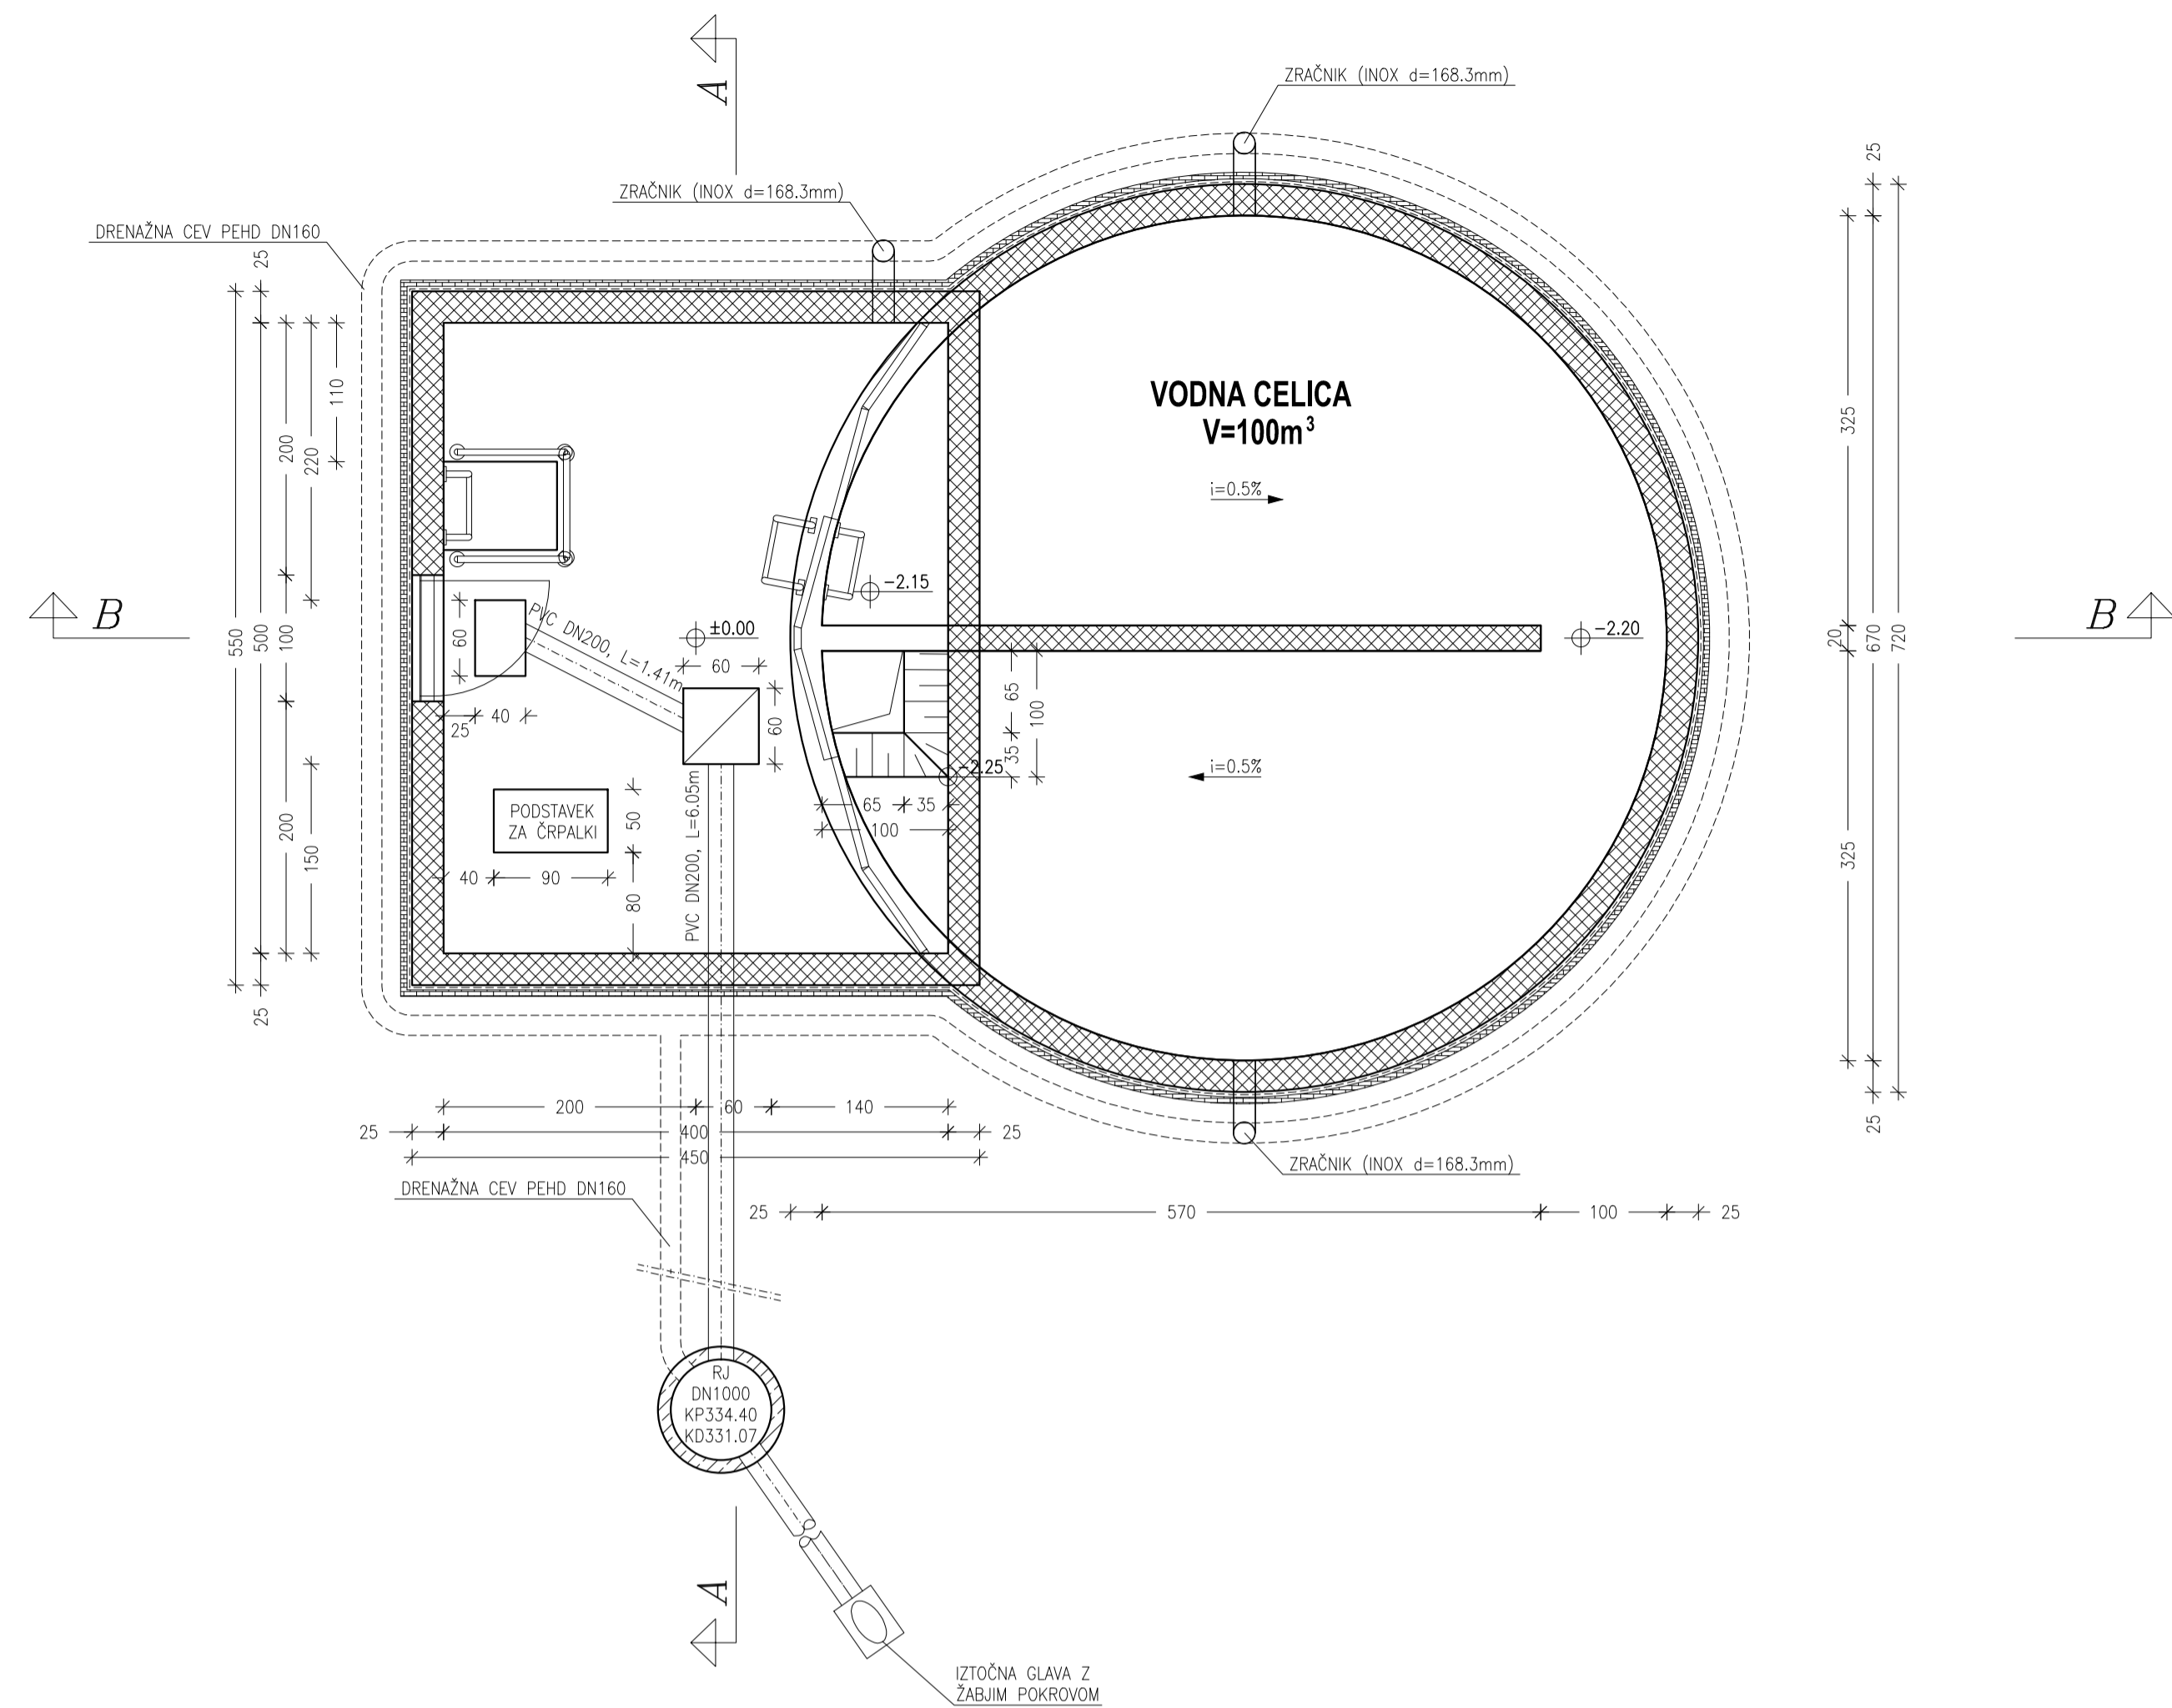


POGLED

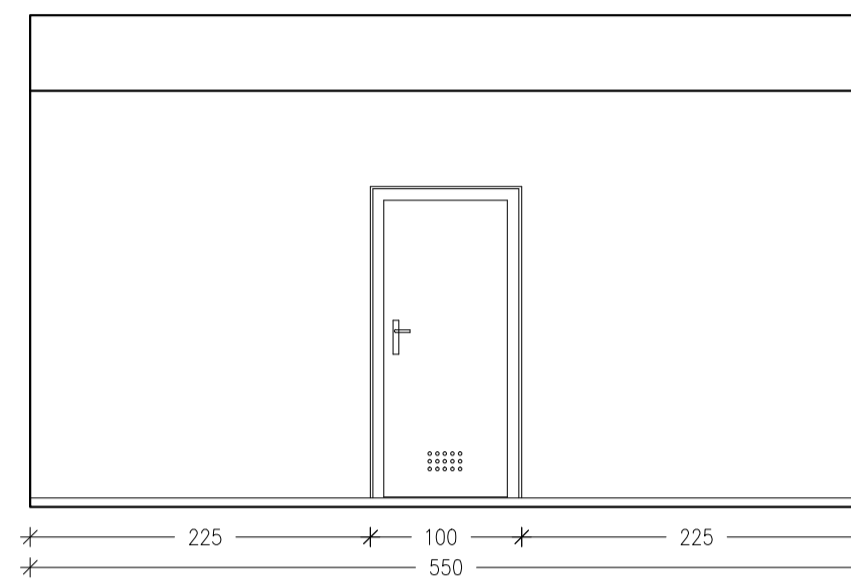

PREREZ B-B

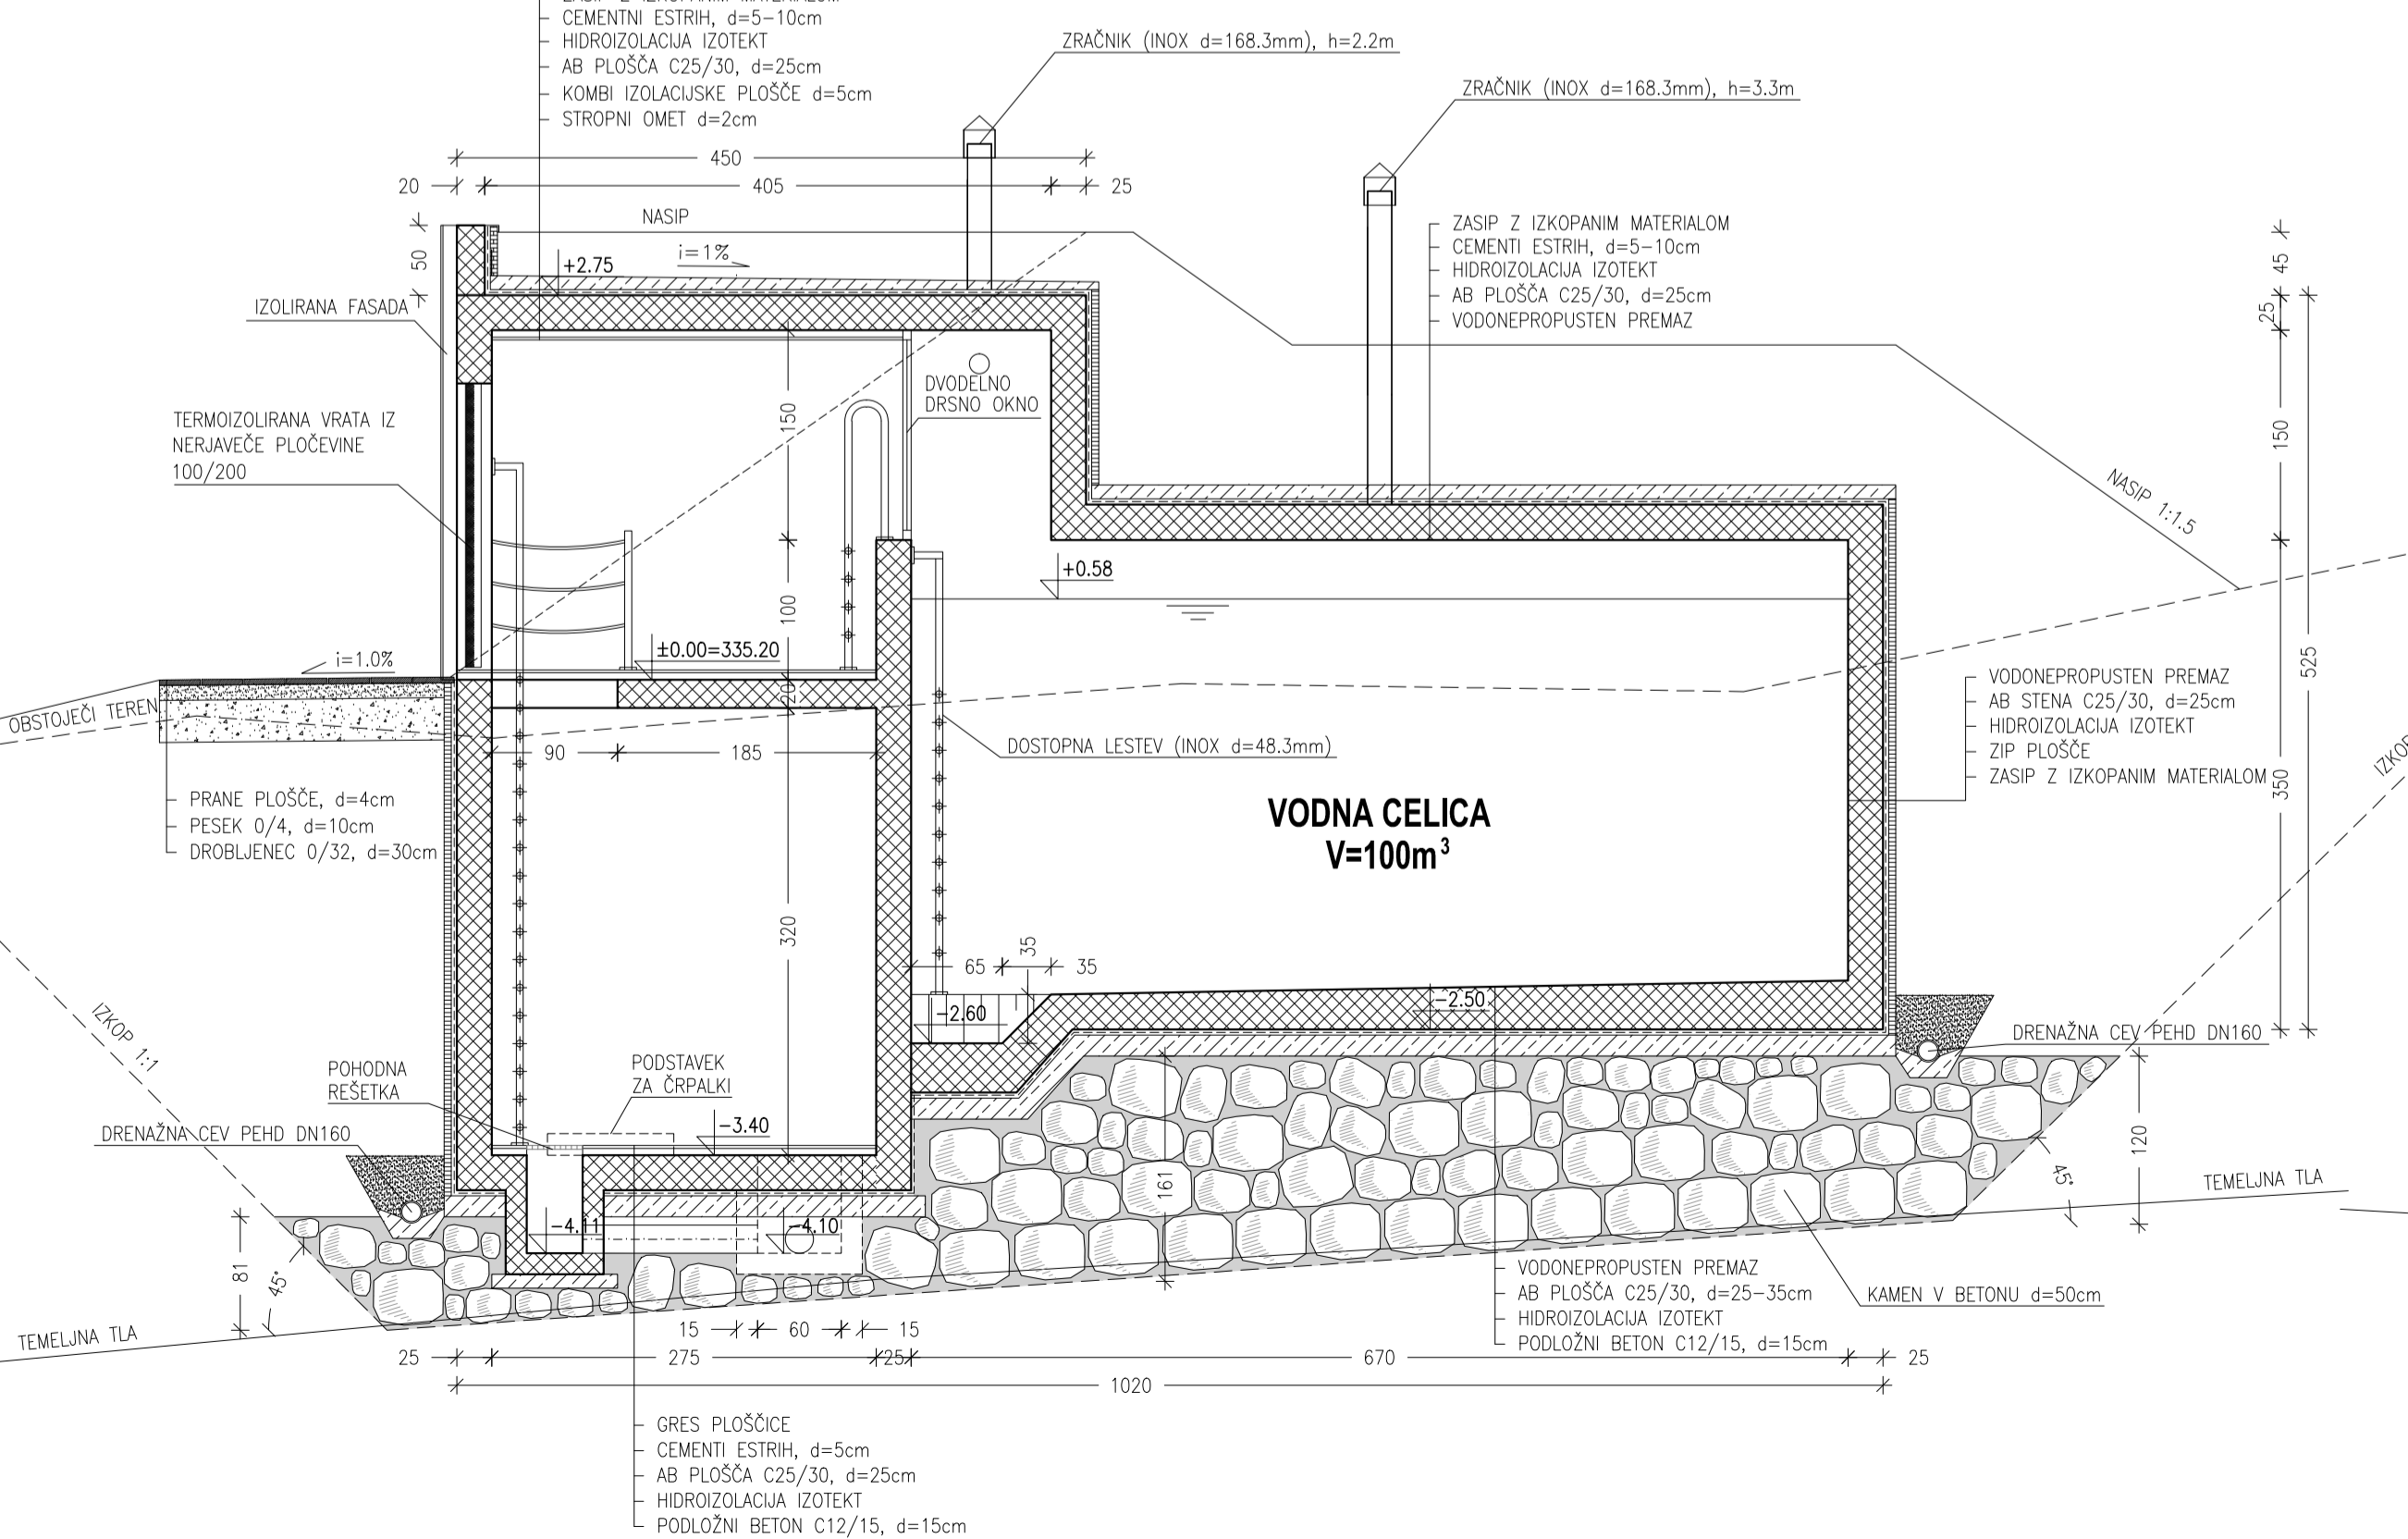

PREREZ A-A

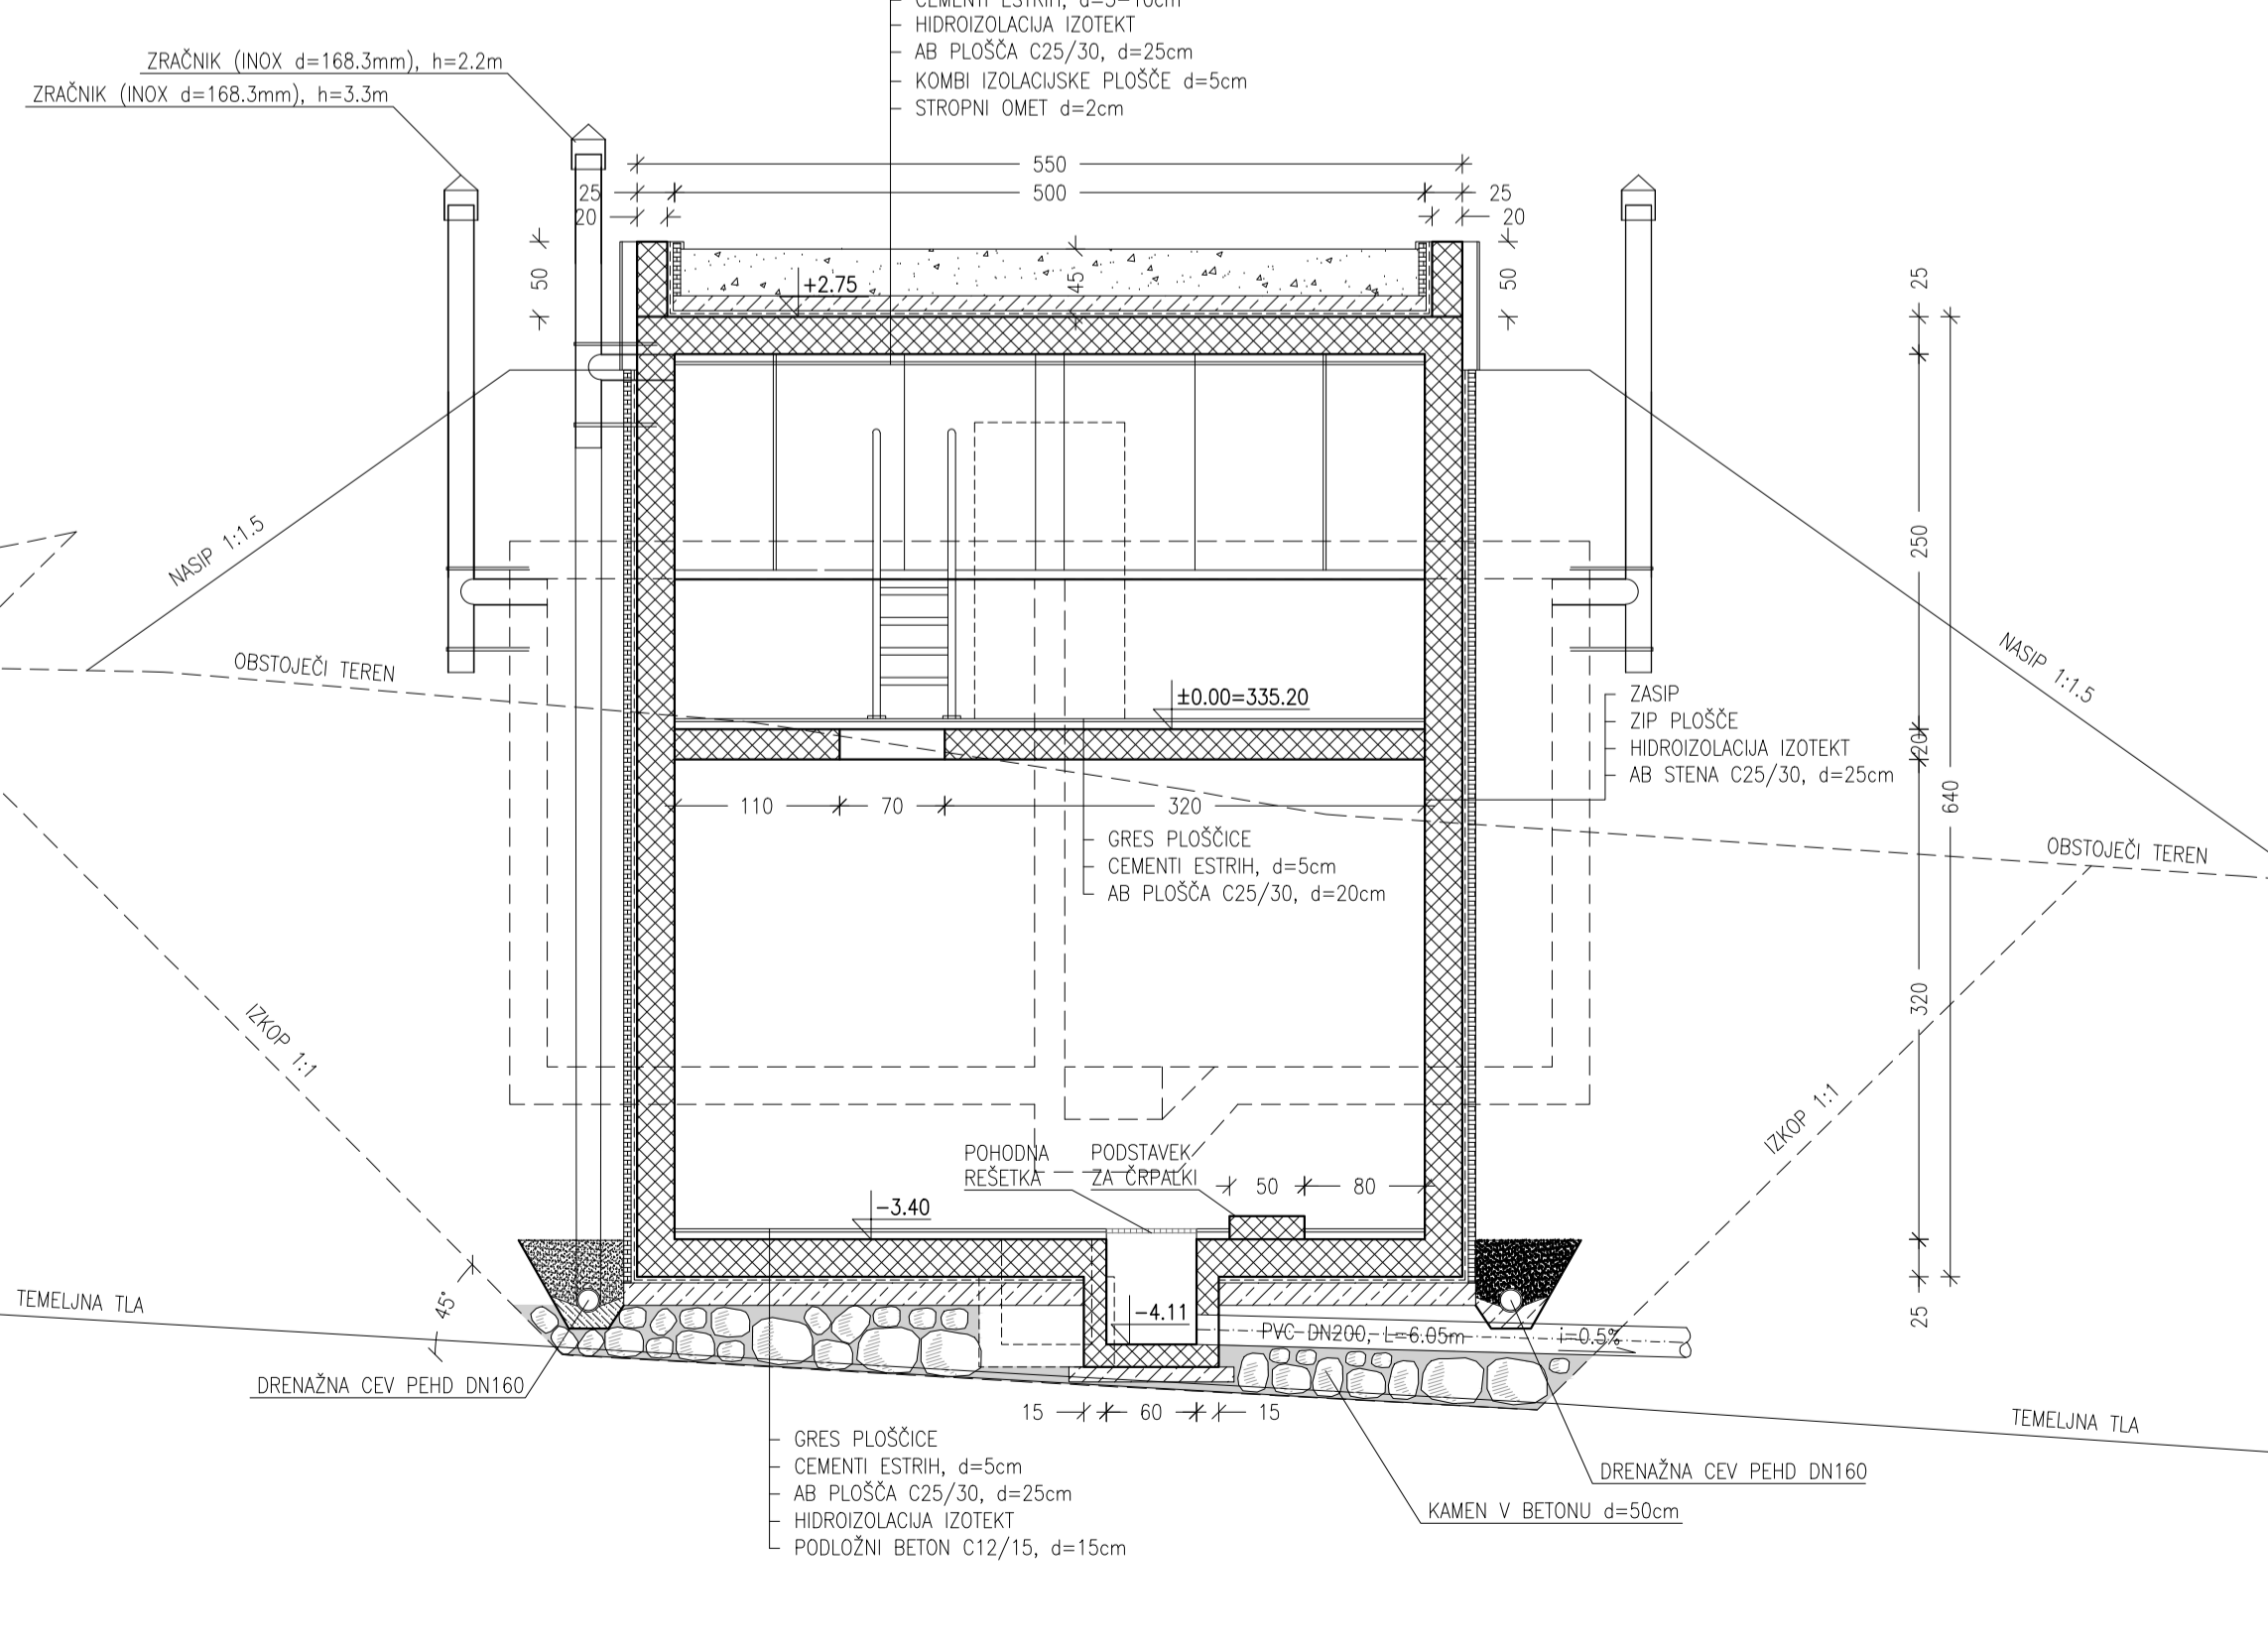

Sprememba:		Datum:		Podpis:	
Naročnik: OBČINA AJDOVŠČINA CESTA 5. MAJA 6A 5270 AJDOVŠČINA		Objekt / Lokacija: VODOVOD STOMAZ			
		HYDROTECH d.o.o. Cankarjeva 62 5000 Nova Gorica		Vrsta načrta: 3 NAČRTI GRADBENIH KONSTRUKCIJ IN DRUGI GRADBENI NAČRTI	
ime in priimek: VALDI ČERNE		št. IZS: 6-0641	podpis/datum:	Načrt: 3 NAČRT VODOVODA	
odg.vodja projekta (OV/P): VALDI ČERNE		univ.dipl.inž.grad.		Rišar: TLORIS IN PREREZI VODOHRANA	
odg.projektant (OP): VALDI ČERNE		univ.dipl.inž.grad.			
sodelavec: MATJAŽ BUČK		dipl.inž.grad.			
Št.projekta: P-766/14		Št.načrta: P-766/14-1	Vrsta projekta: PZI	Mapa: 1	
Merilo: 1:50		List: 5.2	Datum: FEBRUAR 2015	iso128 □ Φ	