



PREREZ E-E

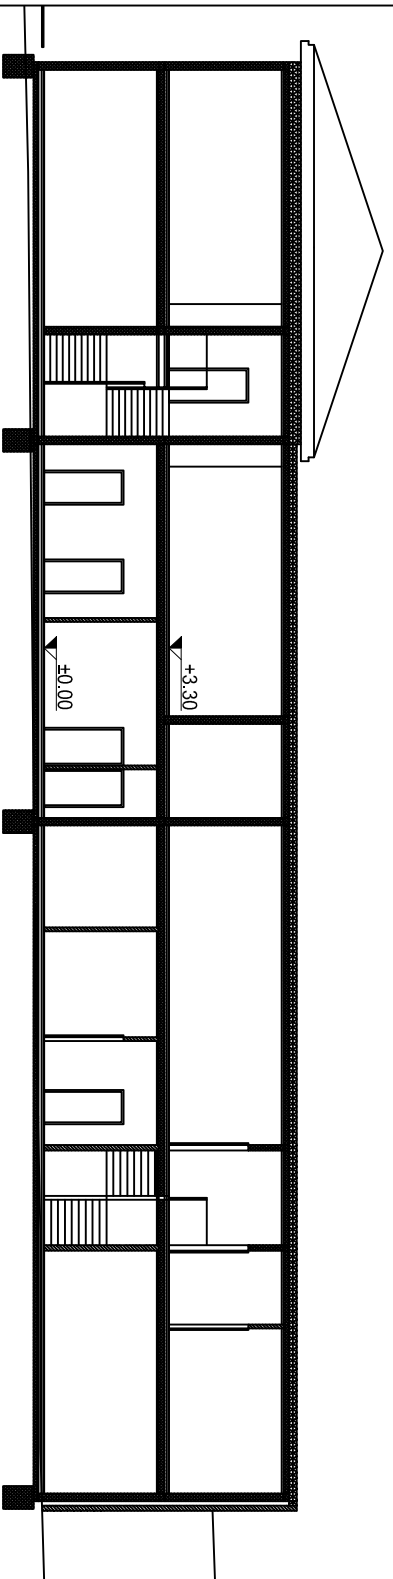

PREREZ F-F

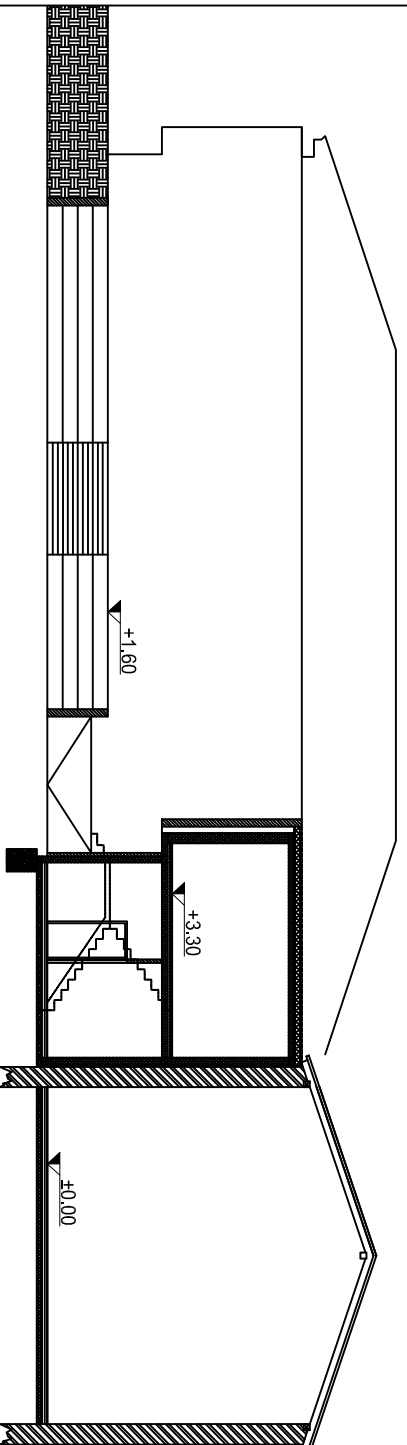

PREREZ B-B

DETAJL OBLIKOVANJE, PROJEKTIRANJE INŽENIRING, SVETOVANJE d.o.o. Glavni trg 1, 52771 VILPAVA Tel: 05 38 550 11, Fax: 05 38 550 14		OBČINA AJDOVŠČINA C. 5. maja 6 5270 AJDOVŠČINA Naročnik	
Izvajalec	ime in priimek - naziv	id. št. IZS	podpis
Porodil (OV/P)	Marko Lavrenčič u.d.i.a.	A0818	
Preveril (VP)	Marko Lavrenčič u.d.i.a.	A0818	<i>[Signature]</i>
Izdelaal (P)			
Izdelaal (P)			
Nacrtnosebna lista PREREZI VZDOLŽNI		Objektklokacija PODRUŽNICA OŠ DANILA LOKARJA BUDANJE	
Id. št. pri IZS	Datum	Faza	Merilo
2333	NOV. 2005	idejni projekt	1:200
			Št. risbe
			06