
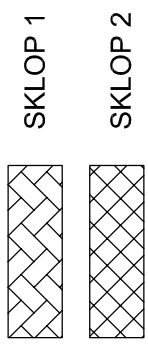


PRILOGA 13.1

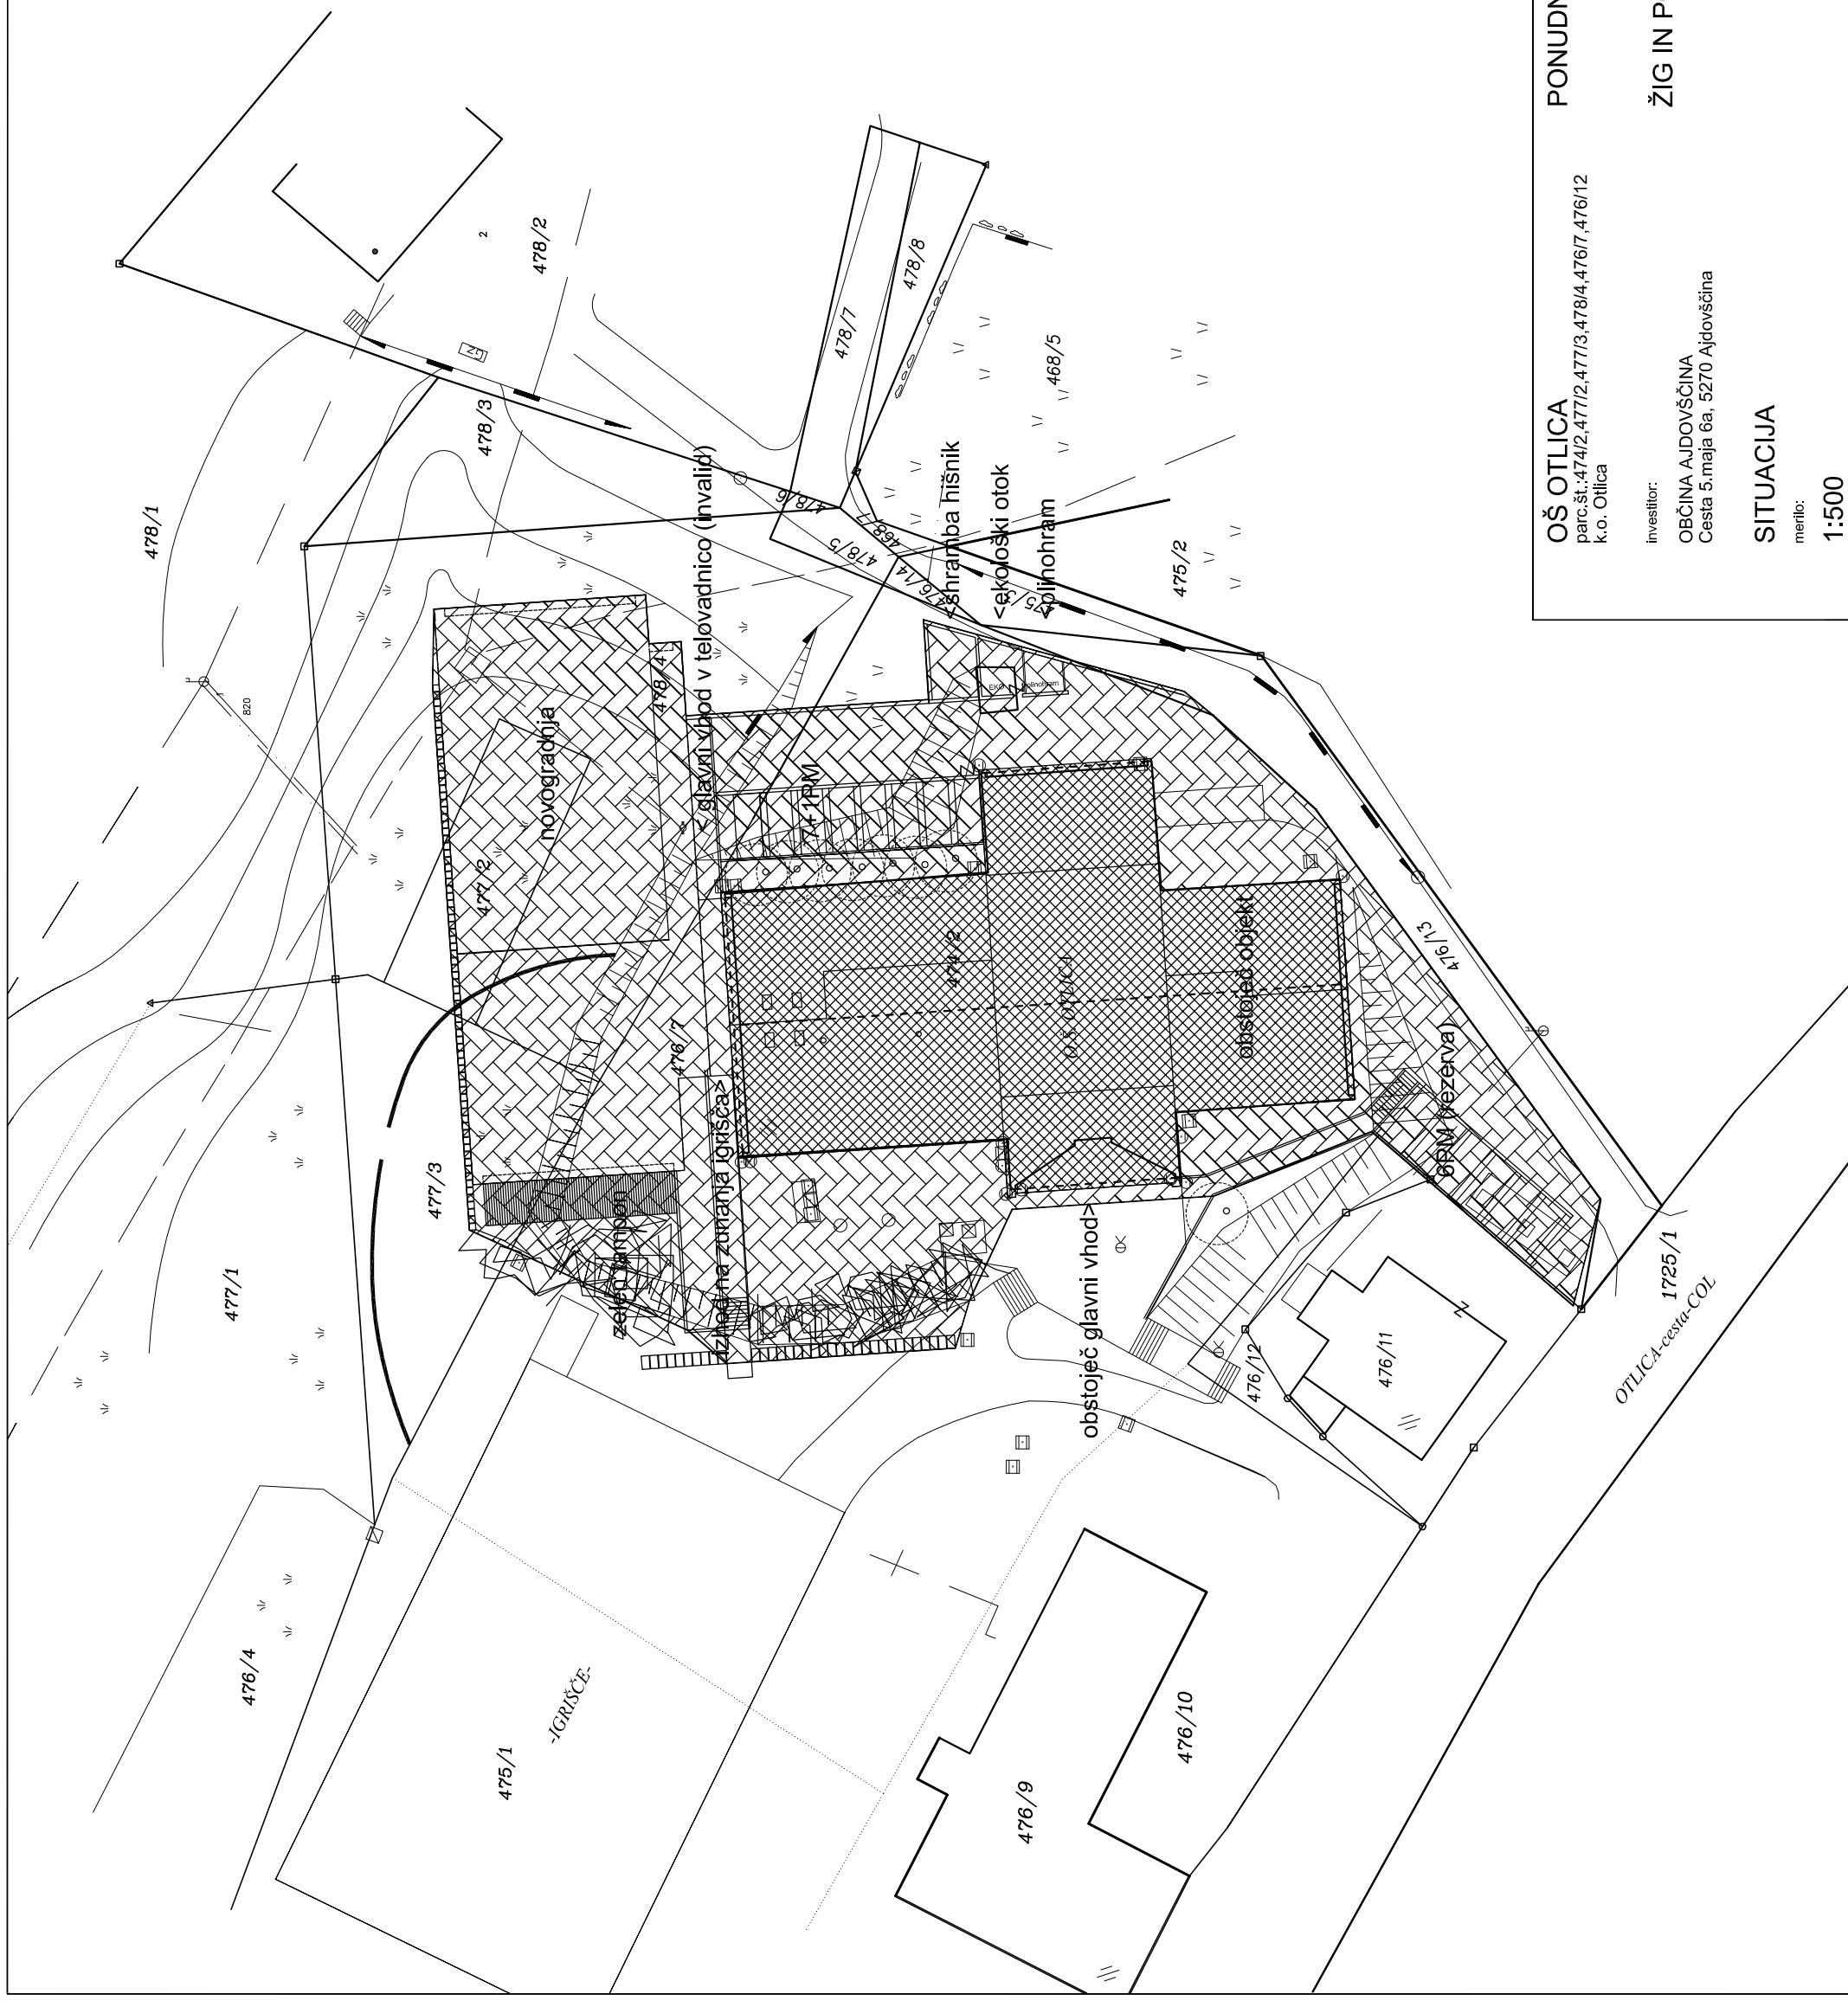

**PONUDBNIK:**  
**OŠ OTLICA**  
 parc. št.: 474/2, 477/2, 477/3, 478/4, 476/17, 476/12  
 k.o. Otlica

**ŽIG IN PODPIS:**  
 Investitor:  
**OBČINA AJDOVŠČINA**  
 Cesta 5. maja 6a, 5270 Ajdovščina

**SITUACIJA**  
 merilo:  
**1:500**

OTLICA - rezerwa  
 1725/1  
 OTLICA - cesta COI