

Naročnik:

di DET
INF

Odgovorni
vodja
projekta

Odgovorni
projektant

Izdela:

Sodelavec:

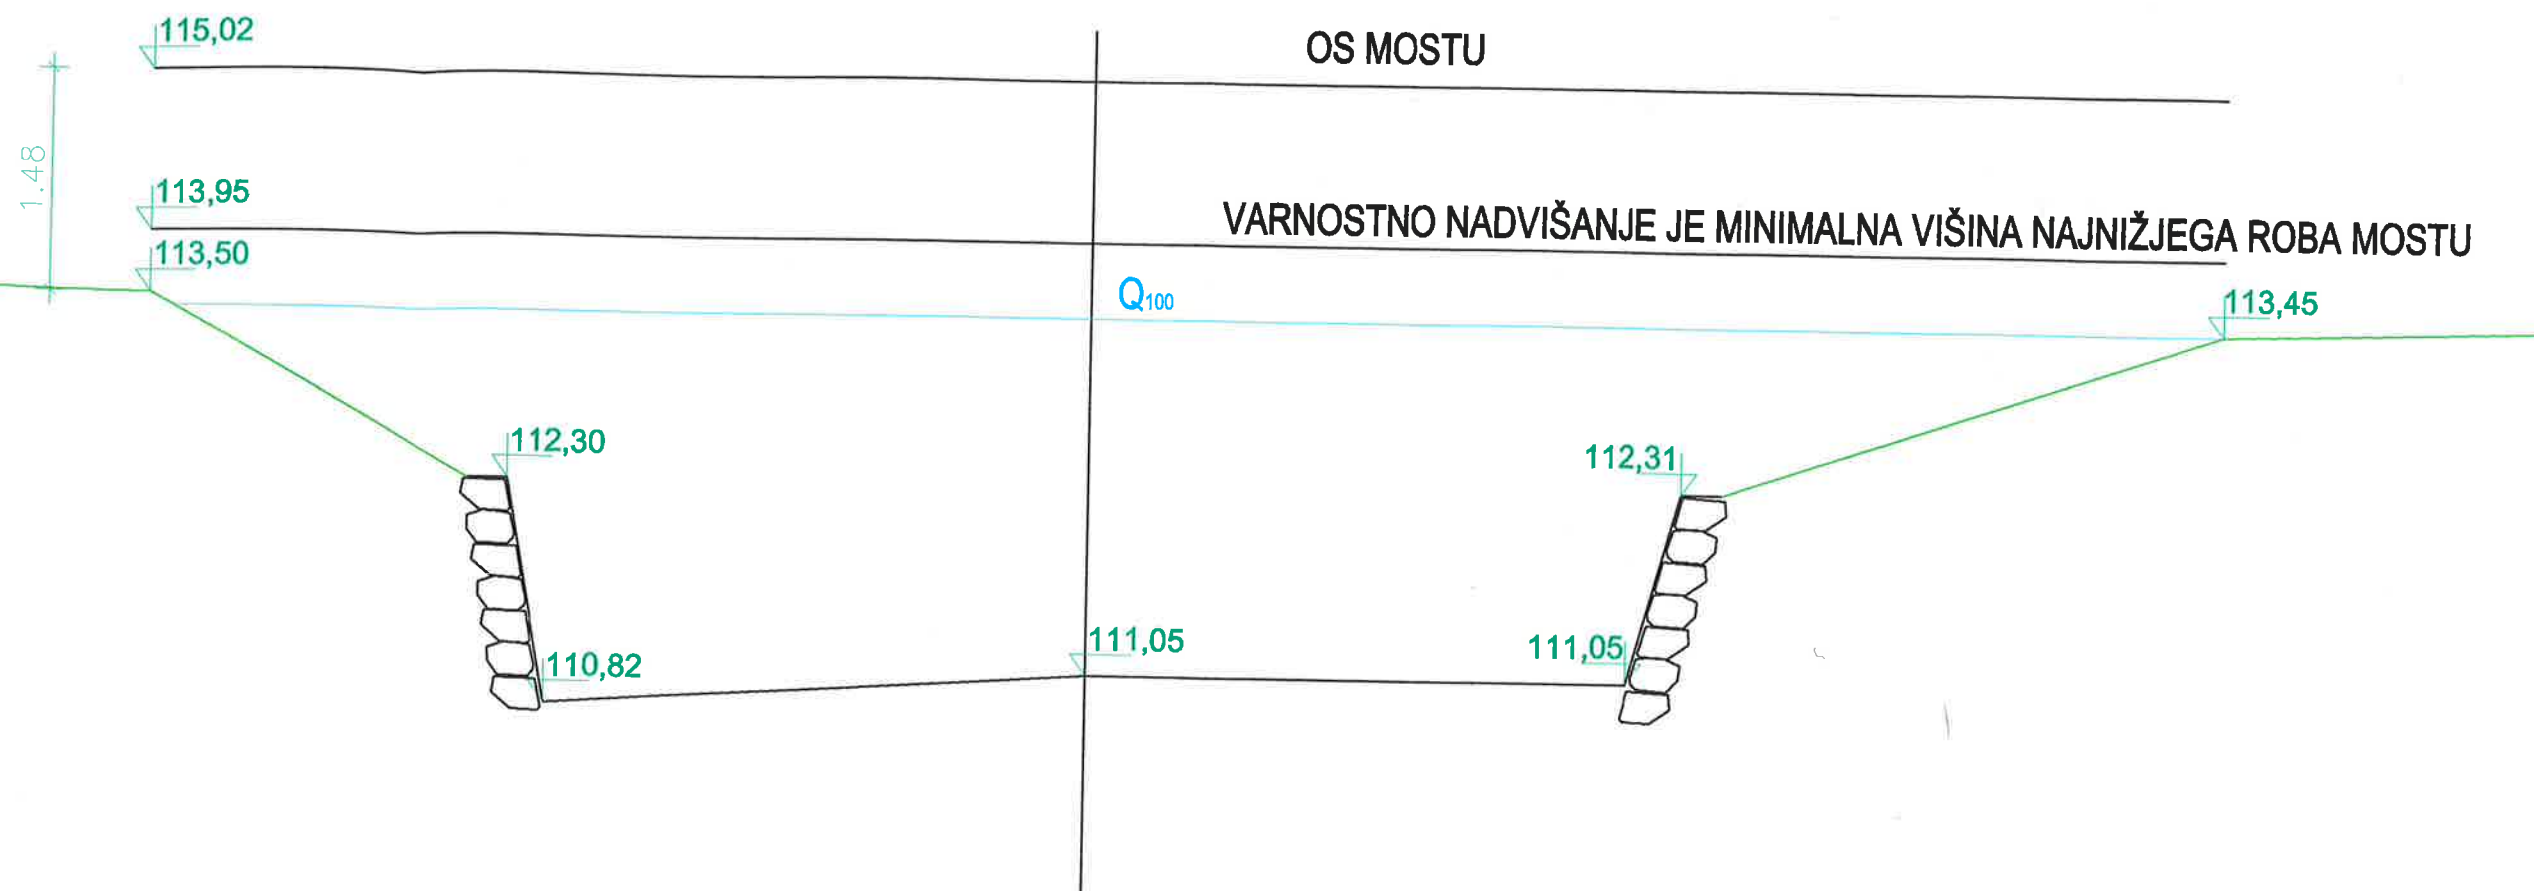
Vrsta projekta:



ELABORAT

PREREZ

OS MOSTU

VARNOSTNO NADVIŠANJE JE MINIMALNA VIŠINA NAJNIŽJEGA ROBA MOSTU



 <p>Naročnik: OBČINA AJDOVŠČINA, cesta 5. maja 6a, 5270 Ajdovščina</p>	
 <p>DETAJL INFRASTRUKTURA</p> <p>Detajl Infrastruktura d.o.o. Na prodaj 13 5271 Vipava Slovenija</p> <p>T 05 36 550 12 F 05 36 550 14 E info@detajl.eu www.detajl.eu</p>	
<p>POVEZOVALNA CESTA MED ULICO QUILIANO IN REGIONALNO CESTO R3-609/2117 AJDOVŠČINA PREDMEJA</p>	
<p>Odgovorni vodja projekta:</p>	<p>ime in priimek - naziv</p> <p>Nada Gomilšek Curk u.d.i.a.</p>
<p>Odgovorni projektant:</p>	<p>št. projekta:</p> <p>Mitja Lavrenčič dipl. inž. grad</p>
<p>Izdajatelj:</p>	<p>id. št. IZS</p> <p>G - 1642</p>
<p>Sodelavec:</p>	<p>podpis</p> <p>Mitja Lavrenčič dipl. inž. grad</p>
<p>Vrsta projekta:</p>	<p>datum:</p> <p>ELABORAT</p>
<p>št. projekta:</p> <p>0609/2013</p>	<p>merilo:</p> <p>1:50</p>
<p>datum:</p> <p>oktober 2013</p>	<p>številka lista:</p> <p>2</p>
<p>Vrsta in št. načrta:</p> <p>10 - HIDROLOŠKO HIDRAVLICNA ANALIZA 29/13 H</p> <p>Načrt/Vsebina lista</p> <p>KARAKTERISTIČNI PREREZ VODOTOKA NA MESTU KRIŽANJA</p>	