A4x3: 297x630
A: 0.187 m²

06.11.2020
14382-3_SIT_prali.dwg

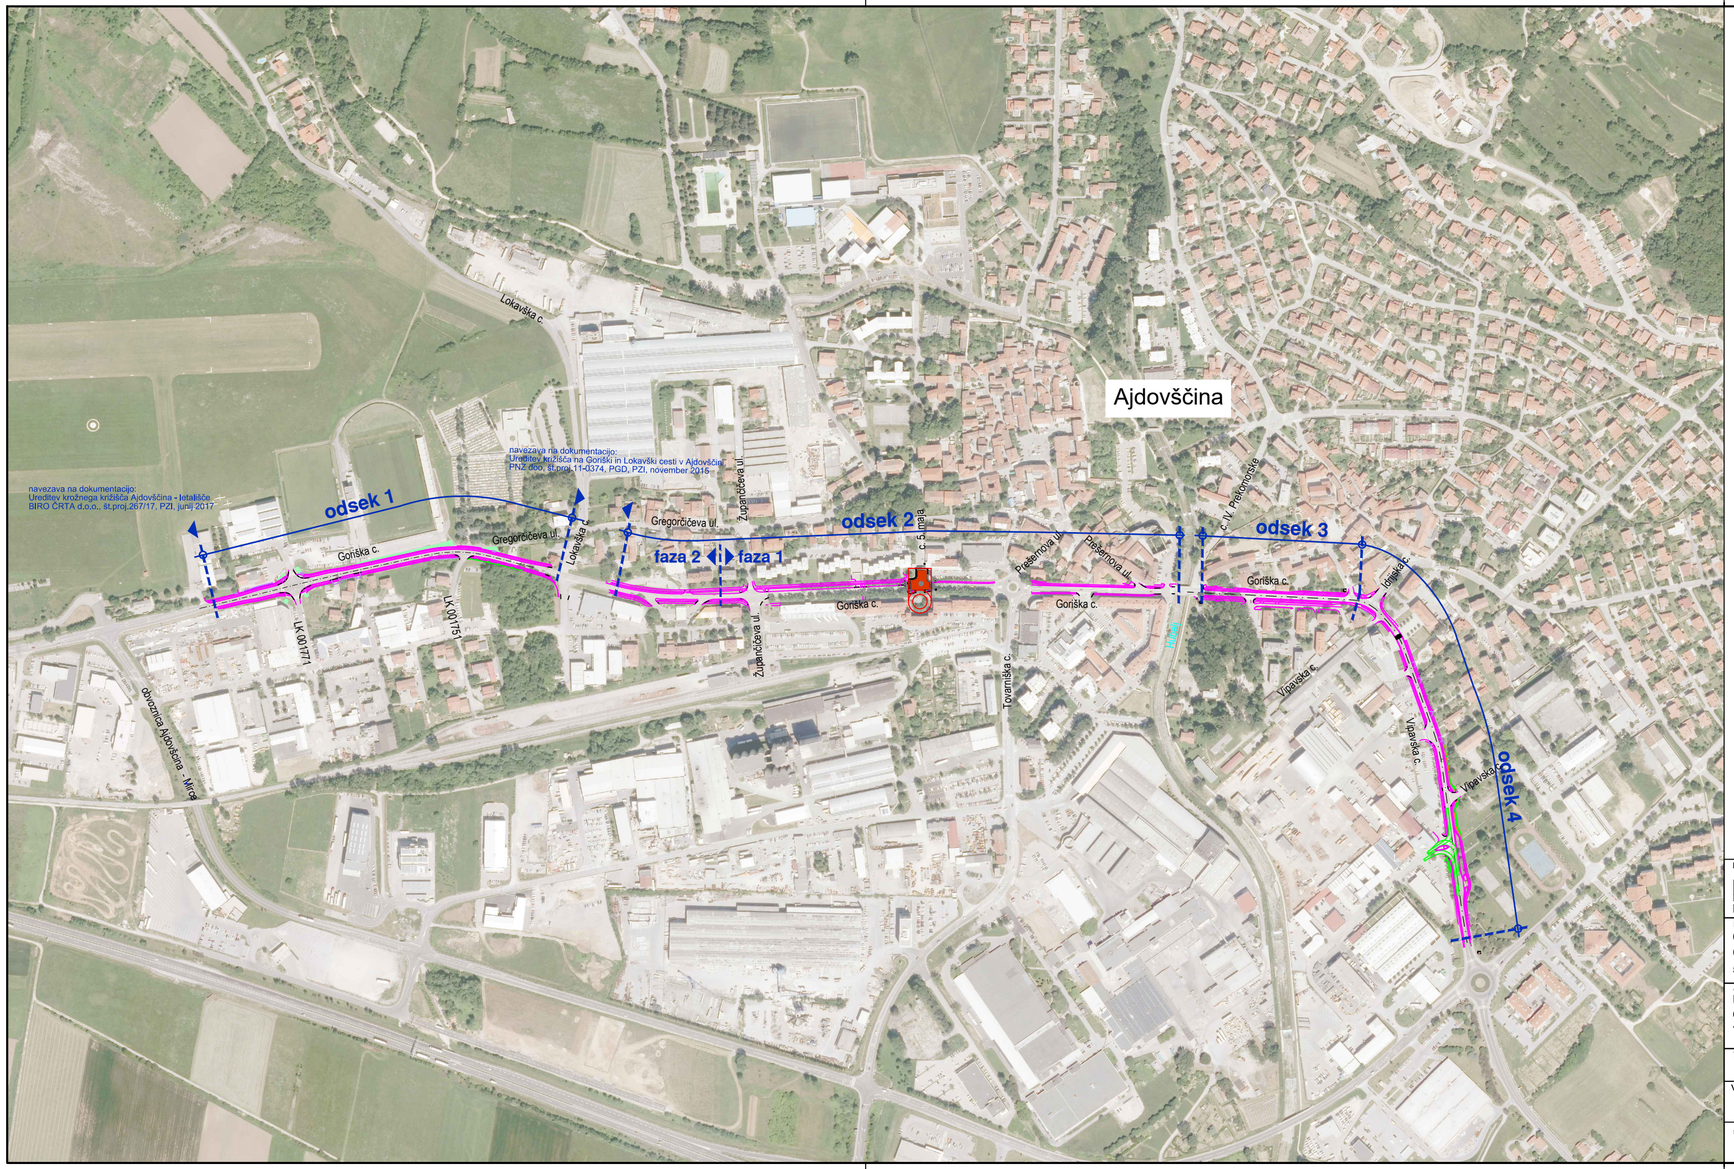

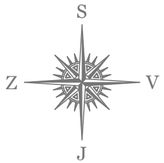

Projektant:

PROJEKT d.d.
NOVA GORICA

Investitor: **OBČINA AJDOVŠČINA** **Cesta 5.maja 6A** **5270 Ajdovščina**				Risba: **Pregledna situacija** Merilo: 1 : 5000	
Objekt: **Ureditev površin za kolesarje in pešce ob glavni cesti v mestu Ajdovščina - odsek 3**				Odgovorni vodja projekta: Rajko Vecchiet, univ.dipl.inž.grad.	Id. št. : G-0652
				Odgovorni projektant: mag. Bernardka Jurič, univ.dipl.gosp.inž.	Id. št. : G-2329
Vrsta načrta: Elaborat za preprečevanje in zmanjševanje emisije delcev z gradbišča				Sodelavci:	Id. št. :
Vrsta projektne dokumentacije: PZI		Številka načrta: 14382-3_EPEG	Številka projekta: 14382-3	Datum: oktober 2020 / Spremembe:	Številka lista: 0
št. odseka:	arh. št.:	faza/objekt:	šifra risbe:	prostor za črtno kodo:	