




PREREZ

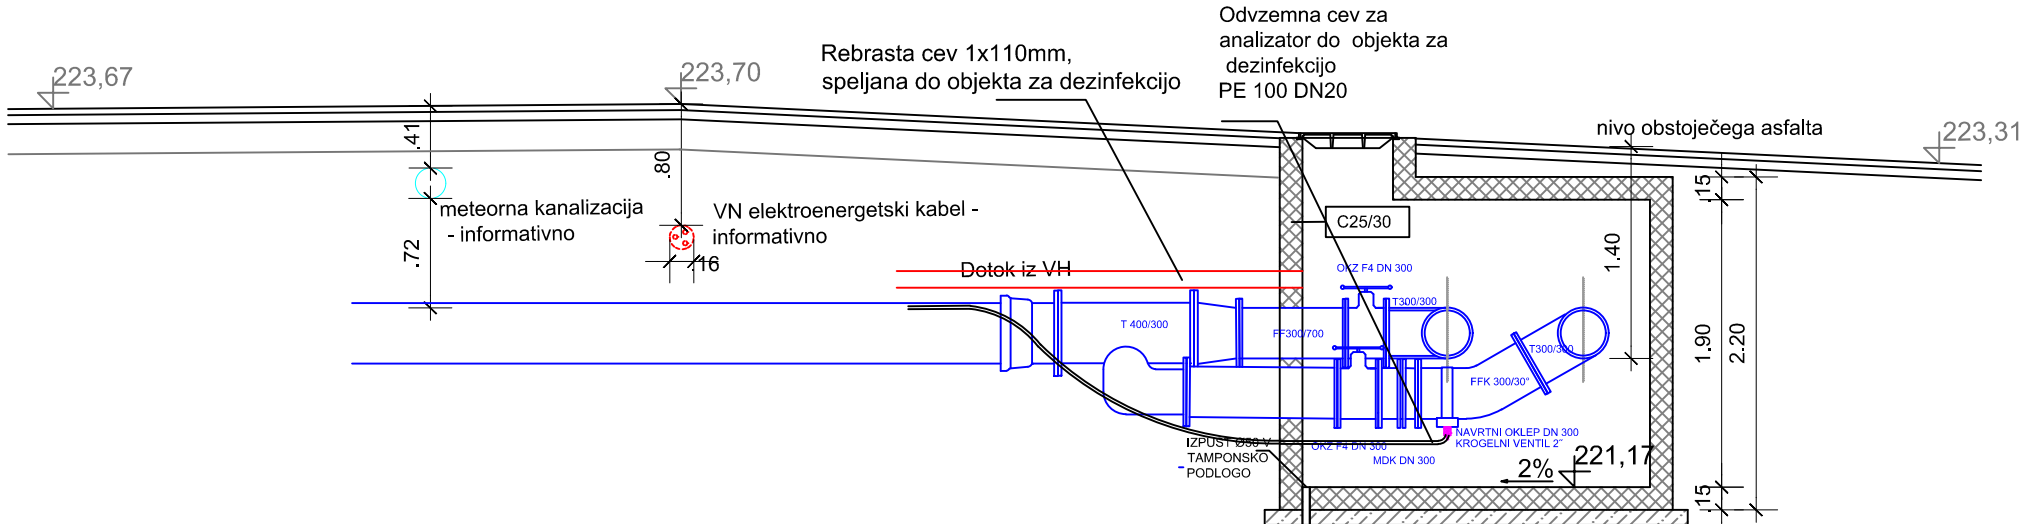

navezava na obstoječ cevovod v jašku			
oznaka	opis	dim (mm)	kos (m)
1	EU DN 400	300	1
2	MJ enojna DN 300	400	4
3	T300/300	300	2
4	T400/300	400	1
5	FF 300/1000	300	3
6	FF 300/900	300	1
7	FF 300/800	300	3
8	FF 300/700	300	2
9	FF 300/200	300	1
10	FFK 300/30°	300	1
	EV zasun F4 DN 300 s		
11	kolesom	300	2
12	FFR 400/300-300	400	1
13	MDK DN 300	300	1
14	FFQ DN 300	300	1
15	navrtni oklep DN 300	300	1
16	kroglični ventil 2"	2"	1
	ljoint koleno 90°		
	enostranski, zunanji navoj		
17	2"	2"	1

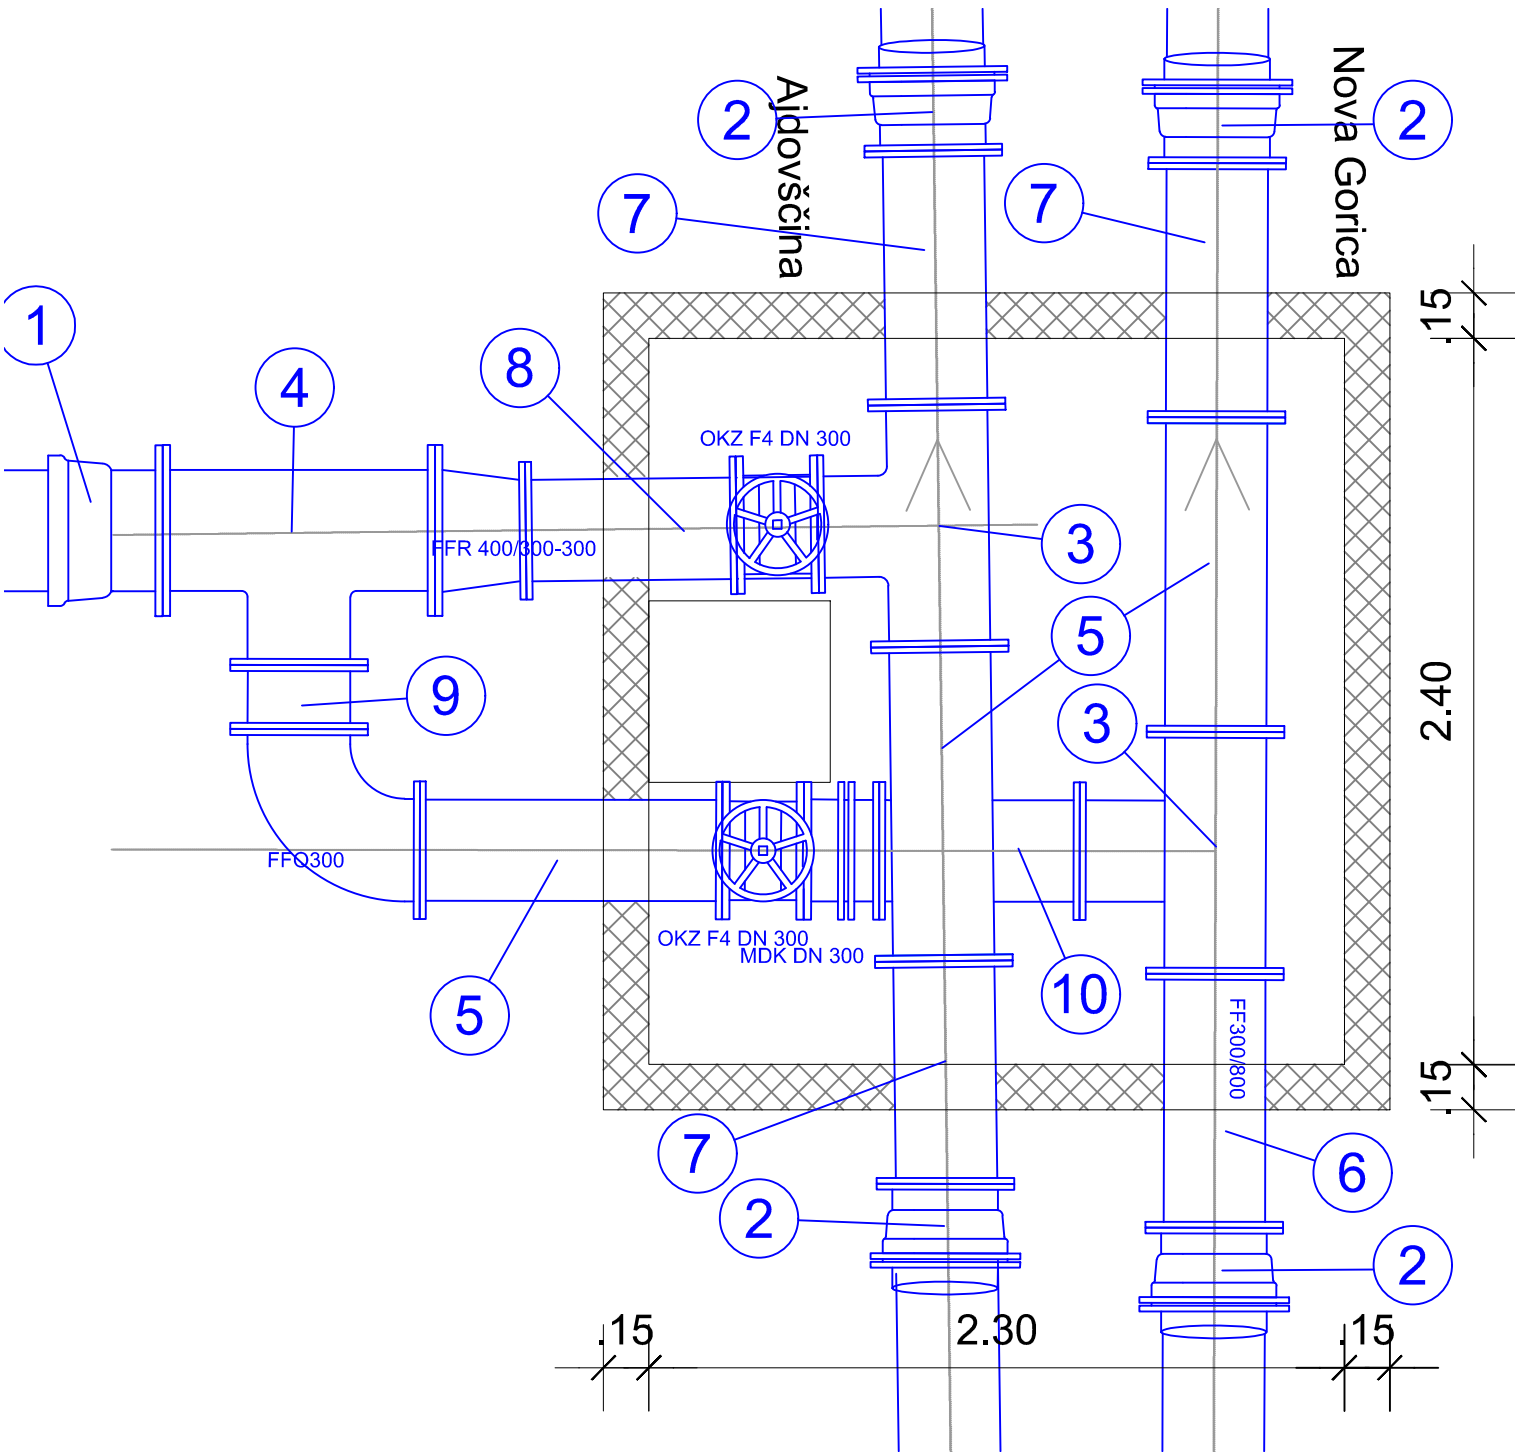




OBČINA  
AJDOVŠČINA

Naročnik:

OBČINA AJDOVŠČINA, Cesta 5. maja 6a, 5270 Ajdovščina



DETAJL  
INFRASTRUKTURA

Detajl Infrastruktura d.o.o.

Na prodn 13  
5271 Vipava  
Slovenija

T 05 36 550 12  
F 05 36 550 14  
E info@detajl.eu  
www.detajl.eu

	ime in priimek - naziv	id. št. IZS	HIDRAVLIČNE IZBOLJŠAVE VODOVODNEGA SISTEMA HUBELJ - VH IZVIR HUBLJA	
Vodja projekta:	Mitja Lavrenčič dipl. inž. grad	G - 1642	Vrsta in št. načrta:  0/2 - VODILNI NAČRT / NAČRT GRADBENIŠTVA št. 18/51-1  Načrt/vsebinska lista  DETAJL NAVEZAVE NA OBSTOJEČ CEVOVOD IN DETAJL KRIŽANJA VN KABLOVODA - PREREZ 1-1	
Pooblaščen inženir:	Mitja Lavrenčič dipl. inž. grad	G - 1642		
Izdela:	Mitja Lavrenčič dipl. inž. grad	G - 1642		
Sodelavec:	dr. Marko Lavrenčič mag. inž. gr.			

Vrsta projekta:	št. projekta:	datum:	merilo:	številka lista:
PZI	18/51-1	april 2020	1:50; 1:25	20