


DETAJL IZVEDBE DOSTOPNE LESTVE POZ 1, 2


M 1:25



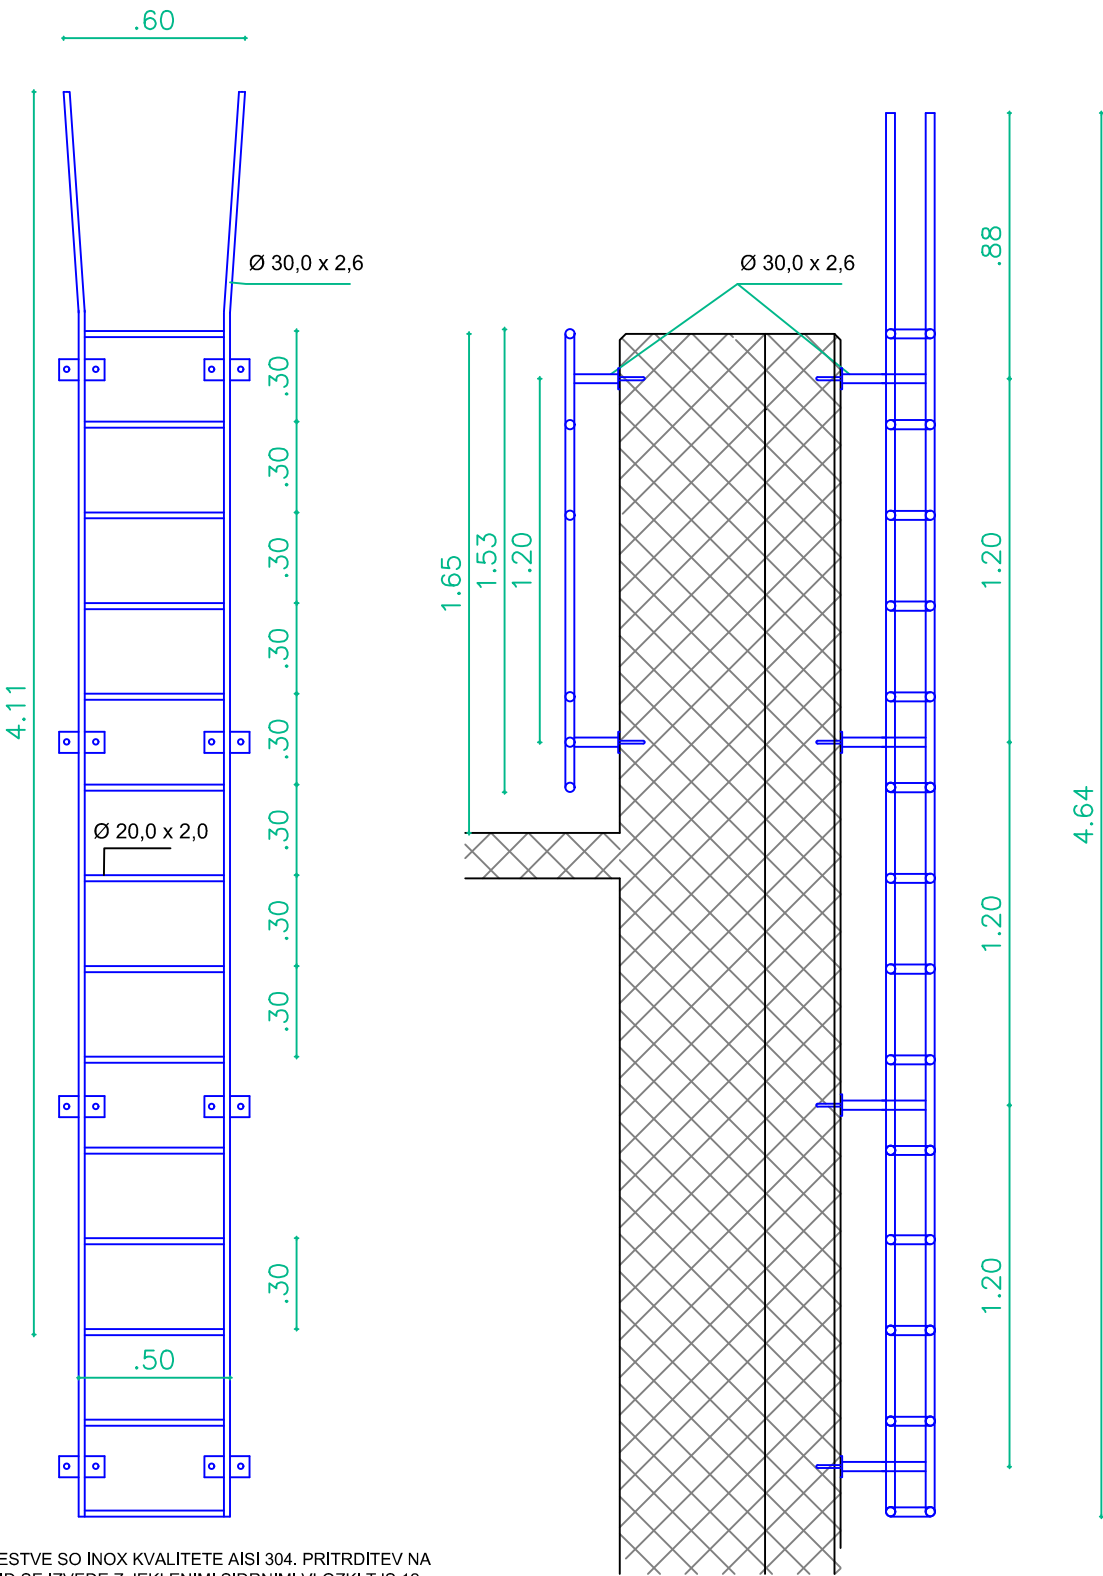

LESTVE SO INOX KVALITETE AISI 304. PRITRDITEV NA ZID SE IZVEDE Z JEKLENIMI SIDRNIMI VLOZKI TJS 12 PREKO PRIVARJENIH PLOSCIC 150/70/5 mm

OPOZORILO! PRED IZDELAVO LESTEV JE POTREBNO PREVERITI ZIDARSKO MERE

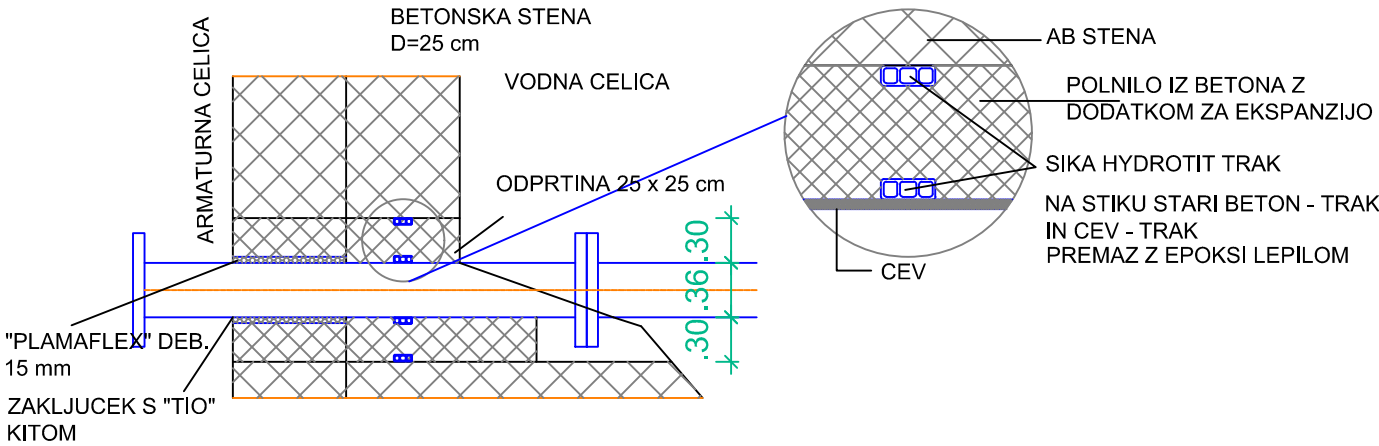DETAJL PREBOJA SKOZI STENO



<div><div><div>OBČINA AJDOVŠČINA</div></div><div>Naročnik: OBČINA AJDOVŠČINA, Cesta 5. maja 6a, 5270 Ajdovščina</div></div>							
<div><div><div>DETAJL INFRASTRUKTURA</div></div><div><div>Detajl Infrastruktura d.o.o.</div><div>Na prodaj 13</div><div>5271 Vipava</div><div>Slovenija</div></div></div>			<div><div><div>T 05 36 550 12</div><div>F 05 36 550 14</div><div>E info@detajl.eu</div><div>www.detajl.eu</div></div></div>		<b>HIDRAVLICNE IZBOLJŠAVE VODOVODNEGA SISTEMA HUBELJ - VH IZVIR HUBLJA</b>		
	ime in priimek - naziv		id. št. IZS		Vrsta in št. načrta:		
Vodja projekta:	Mitja Lavrenčič dipl. inž. grad		G - 1642		0/2 - VODILNI NAČRT / NAČRT GRADBENIŠTVA št. 18/51-1		
Pooblaščen inženir:	Mitja Lavrenčič dipl. inž. grad		G - 1642		Načrt/vsebina lista		
Izdela:	Mitja Lavrenčič dipl. inž. grad		G - 1642		DETAJL LESTVE IN PREBOJA SKOZI AB STENO		
Sodelavec:	dr. Marko Lavrenčič mag. inž. gr.						
Vrsta projekta:		št. projekta:		datum:		merilo:	številka lista:
PZI		18/51-1		april 2020		1:25	21