




VZDOLŽNI POGLED ZIDU ... (Razvita dolžina)
beton C25/30
armatura Bst 500S, Bst 500 M
zaš. plast betona 3,0 cm

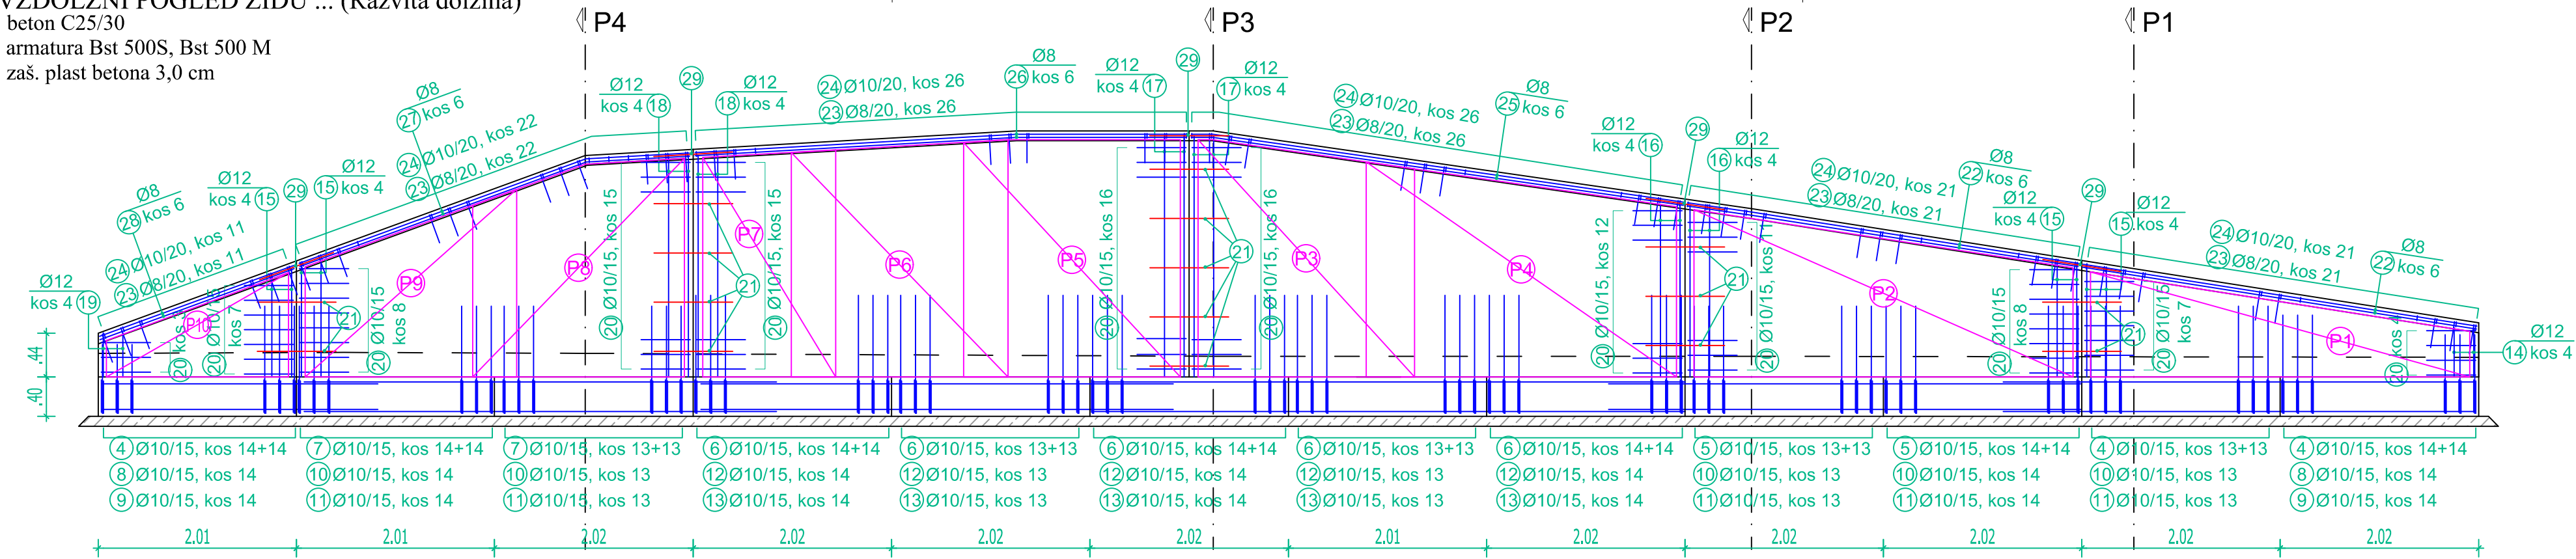


PREREZ P4

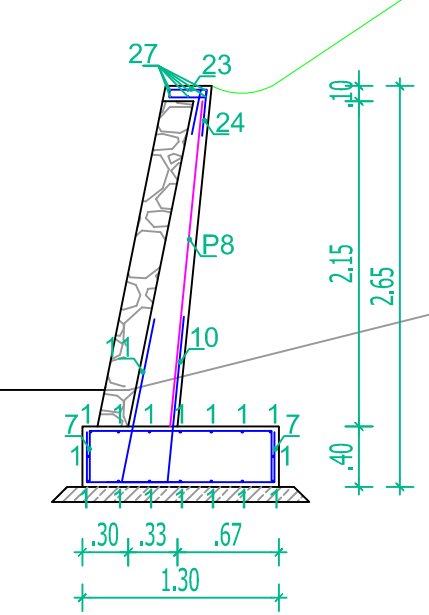


PREREZ P3

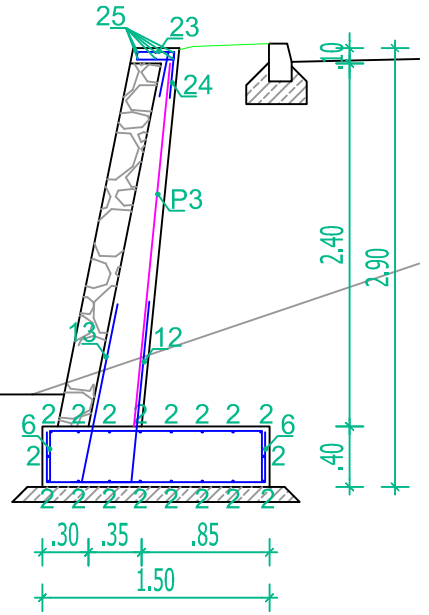

PREREZ P2

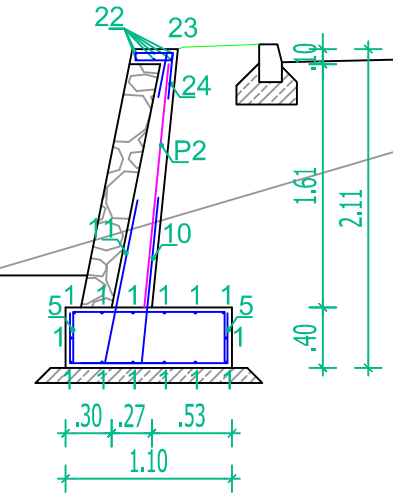


PREREZ P1

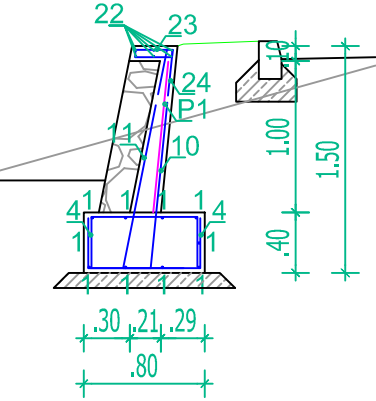

SEZNAM ARMATURE:




SEZNAM ARMATURNIH MREŽ: ... M=1:75

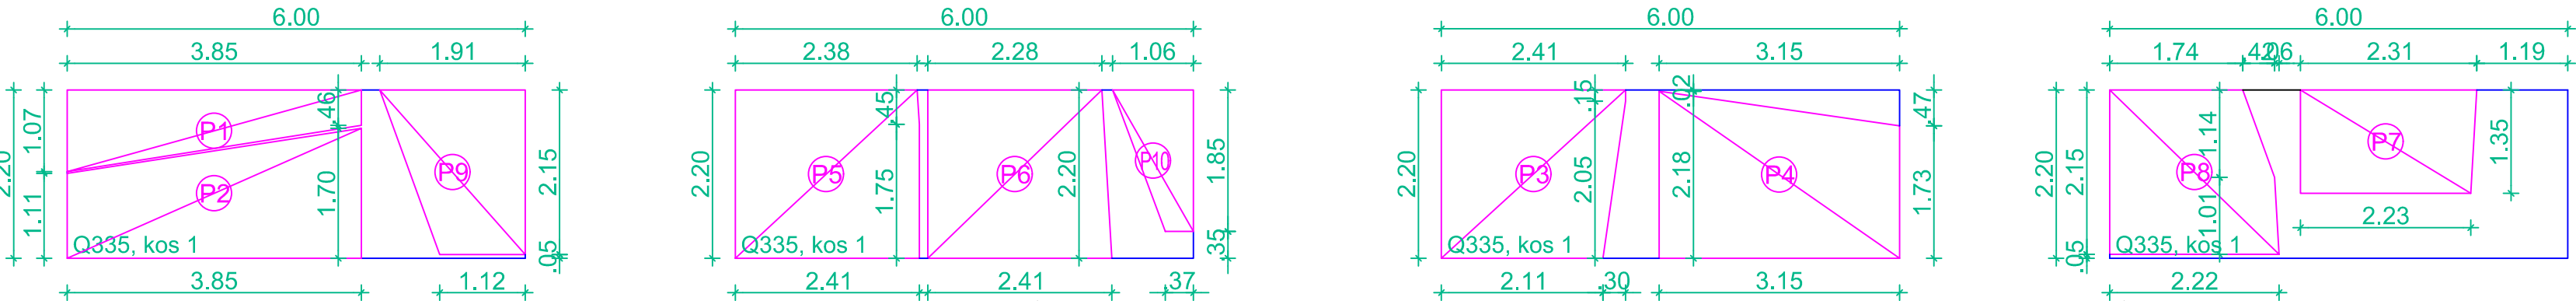


objekt	AB ZID								
POZICIJA:	STENE								
Bst 500 S									
		DOLŽINE PO Ø (m)							
oznaka	Ø mm	dolžina m	kos	Ø 6 m	Ø 8 m	Ø 10 m	Ø 12 m	Ø 14 m	Ø 16 m
14	12	0.50	4				2.00		
15	12	1.15	16				18.40		
16	12	1.80	8				14.40		
17	12	2.50	8				20.00		
18	12	2.30	8				18.40		
19	12	0.45	4				1.80		
20	10	1.28	122			156.16			
21	16	0.80	16						12.80
22	8	4.05	12						
23	8	0.69	127						
24	10	0.65	127			82.55			
25	8	5.05	6						
26	8	5.00	6						
27	8	4.45	6						
28	8	2.10	6						
29	12	0.80	10				8.00		
DOLŽINA PO Ø		m		0.00	0.00	238.71	83.00	0.00	12.80
TEŽA PO Ø/ENOTO DOLŽINE		kg/m		0.222	0.395	0.617	0.888	1.210	1.580
TEŽA PO Ø		kg		0.00	0.00	147.28	73.70	0.00	20.22
TEŽA DO Ø 12 IN NAD Ø 14		kg				220.99			20.22
TEŽA SKUPAJ		kg					241.21		

objekt:	AB ZID								
POZICIJA:	STENE								
Bst 500 M									
		PODATKI O MREŽI							
oznaka	tip Q	kg/kos	kg/m2	dolžina	skupaj kosov	skupaj teža	klasifikac ija		
	Q 335	71.94	5.45	6.00	4.0	287.76	5-8 kg/m2		
	Q 385	80.60	6.11	6.00					
	Q 424	89.89	6.81	6.00					
	Q 503	106.00	8.03	6.00					
						SKUPAJ kg Q	kg	287.76	
						SKUPAJ	kg	287.76	



Naročnik: OBČINA AJDOVŠČINA, cesta 5. maja 6a, 5270 Ajdovščina



Detajl Infrastruktura d.o.o.
Na prodaj 13
5271 Vipava
Slovenija

☎ 05 36 550 12
☎ 05 36 550 14
✉ info@detajl.eu
www.detajl.eu

**HIDRAVLICNE IZBOLJŠAVE
VODOVODNEGA SISTEMA
HUBELJ - VH IZVIR HUBLJA**

ime in priimek - naziv		id. št. IZS	Vrsta in št. načrta:	
Vodja projekta:	Mitja Lavrenčič dipl. inž. grad	G - 1642	0/2 VODILNI NAČRT - NAČRT GRADBENIŠTVA št. 18/51-1 G	
Pooblaščen inženir:	Mitja Lavrenčič dipl. inž. grad	G - 1642	Načrt/vsečina lista	
Izdajatelj:	Mitja Lavrenčič dipl. inž. grad		ARMATURNI NAČRT STENE ZIDU	
Sodelavec:				
Vrsta projekta:	št. projekta:	datum:	merilo:	številka lista:
PZI	18/51-1	april 2020	1:50	50