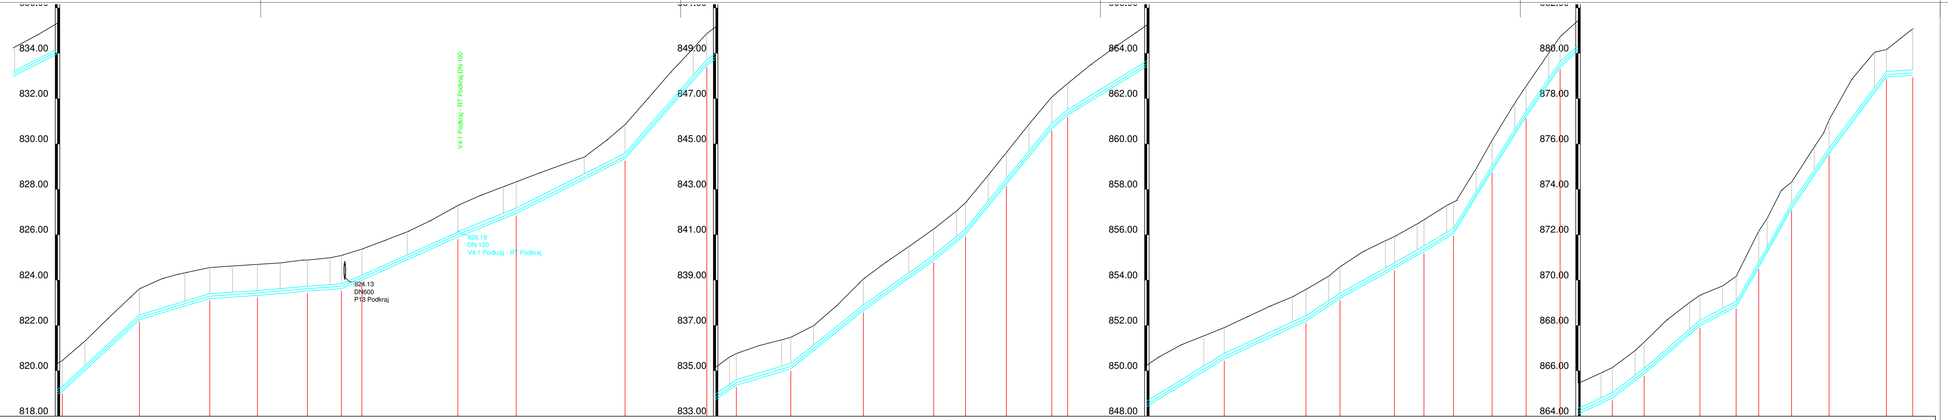

LEGENDA:

- PH PODTALNI HIDRANT
- NH NADZEMNI HIDRANT
- AVTOMATSKI ZRAČNIK
- BLATNIK
- ZASUN

OZNAKA		V1-4.119	V1-4.120	V1-4.121	V1-4.122	V1-4.123	V1-4.124	V1-4.125	V1-4.126	V1-4.127	V1-4.128	V1-4.129	V1-4.130	V1-4.131	V1-4.132	V1-4.133	V1-4.134	V1-4.135	V1-4.136	V1-4.137	V1-4.138	V1-4.139	V1-4.140	V1-4.141	V1-4.142	V1-4.143	V1-4.144	V1-4.145	V1-4.146	V1-4.147	V1-4.148	V1-4.149	V1-4.150	V1-4.151	V1-4.152	V1-4.153	V1-4.154	V1-4.155	V1-4.156
STACIONAZA		2682.12	2916.12	2947.12	2968.12	2990.12	3005.12	3014.12	3056.44	3062.11	3130.11	3166.11	3179.11	3203.11	3235.11	3260.11	3280.11	3296.11	3318.11	3325.11	3394.11	3435.11	3445.11	3469.11	3482.11	3495.11	3512.11	3527.11	3542.11	3550.11	3565.11	3579.11	3600.69	3619.68	3629.62	3644.10	3660.61	3685.90	3697.46
KOTA TERENA	819.80	820.45	821.91	822.30	823.24	824.06	824.24	824.55	824.62	824.69	824.76	824.88	824.89	824.99	825.36	825.74	826.13	826.61	827.24	827.74	828.11	828.93	828.71	829.07	829.42	830.17	830.85	832.00	833.15	834.22	834.87	835.74	836.11	838.37	839.46	839.99	837.85	838.55	839.79	840.48	841.25	842.05	842.41	843.62	844.62	845.87	847.07	848.48	849.21	849.90	850.60	851.15	851.54	851.91	850.37	852.84	853.26	853.59	854.17	854.58	855.25	855.74	855.82	856.48	857.29	857.83	858.92	860.16	861.81	862.95	864.01	864.73	865.45	865.91	866.14	866.89	867.25	868.24	869.01	869.33	869.74	870.17	872.16	872.71	873.96	874.52	875.87	877.49	878.85	880.04	880.16	881.08
KOTA IZTOKA, VTOKA		819.30		822.47		823.40		823.54		823.73		823.84		824.21		826.12	826.14		827.18		829.60		833.72	834.61		835.33		837.90		840.10	841.26	842.47	843.47	845.52	846.52		850.77		852.44	853.43	854.77	855.51	855.51	856.29	858.06	859.06	861.45	862.63	864.35	865.04	866.11	866.23	868.23	869.07	870.80	872.16	873.39	875.82	878.04	879.20	879.27
GLOBINA IZKOPA		1.37		1.37		1.37		1.37		1.37		1.46	1.37			1.39	1.39		1.39		1.50		1.39	1.39		1.39		1.39		1.39	1.39	1.39	1.39	1.39	1.39		1.38		1.39	1.39	1.39	1.39	1.39	1.39	1.34	1.34	1.34	1.34	1.35	1.39	1.35	1.34	1.60	1.17	1.49	1.20	2.05	
PADEC	51.0		93.1		30.2		6.6		8.7		7.1	41.7		45.0		40.5		50.3		114.5	68.6		30.0		80.3		71.0		82.6	123.0		122.6	84.5		61.7		46.2		66.4		55.6	57.0	60.2		162.9	159.3		145.3	90.0	46.0	76.6		86.2		52.6	173.7	178.9		147.1		133.7	6.1	
CEV PROFIL DOLZINA																																						

NL DN125 , L=641,02 m

Naročnik: OBČINA AJDOVŠČINA, Cesta 5. maja 6a, 5270 Ajdovščina

DETAIL INFRASTRUKTURA
Detajl Infrastruktura d.o.o.
Hp pravda 13
5271 Vipava
Slovenija
T: 05 36 550 12
F: 05 36 550 14
E: info@detajl.eu
www.detajl.eu

POVEZAVA SISTEMA GORA S SITEMOM PODKRAJ - STRELICE, ODSEK VH COL- VH PODKRAJ

	Ime in priimek – naziv	id. št. IZS	Vrsta in št. načrta:
Vodja projekta:	Mitja Lavrenčič dipl. inž. grad	G - 1642	0/2 - VODILNI NAČRT / NAČRT GRADBENIŠTVA 18/51-3
Pooblaščeni inženir:	Mitja Lavrenčič dipl. inž. grad	G - 1642	Načrt/vsebina lista:
Izdelal:	Mitja Lavrenčič dipl. inž. grad		VZDOLŽNI PROFIL V1.4 - 3.DEL
Sodelovali:			

Vrsta projekta:	št. projekta:	datum:	merilo:	številka lista
PZI	18/51-3	februar 2021	1:1000/100	22