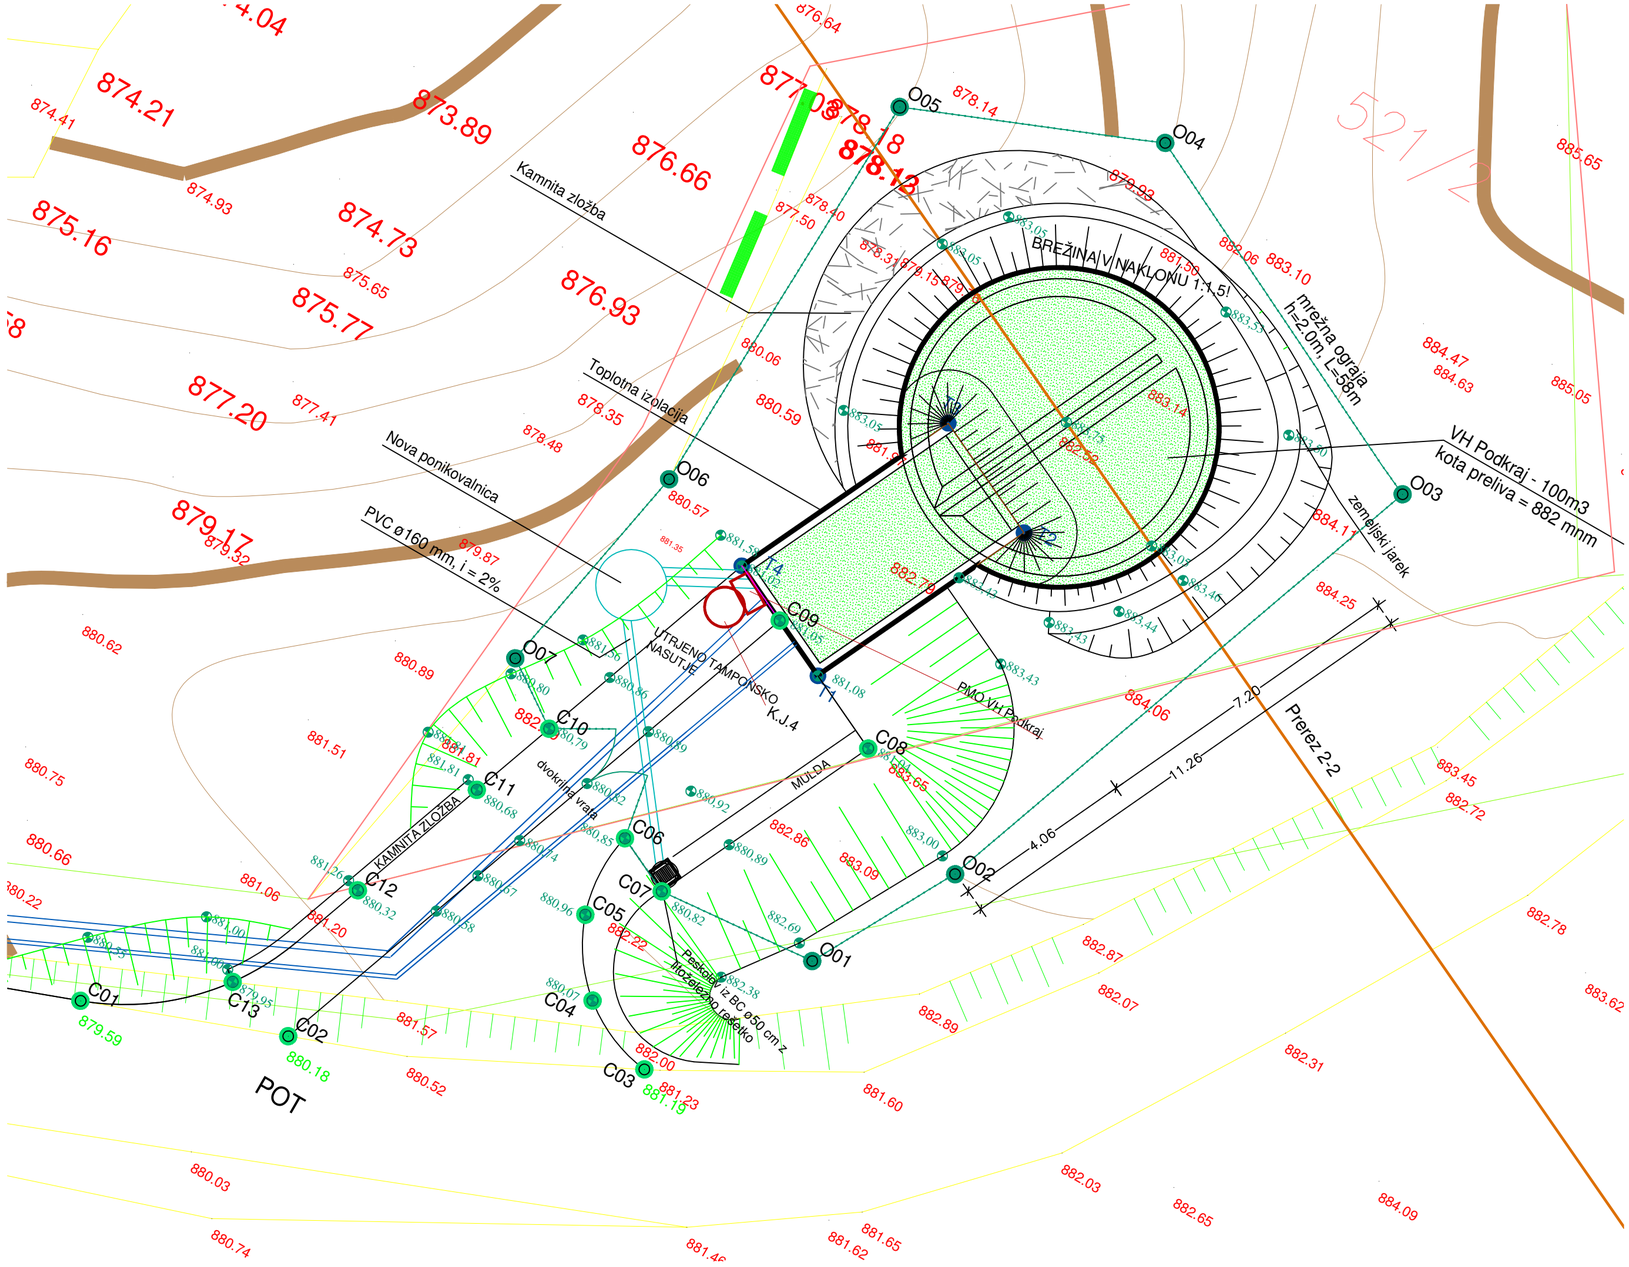

OZNAKA	y	x
T1	428076,65	80125,60
T2	428079,05	80130,71
T3	428076,34	80132,00
T4	428073,92	80126,89
C1	428065,92	80110,96
C2	428070,38	80112,61
C3	428077,69	80115,97
C4	428075,91	80116,73
C5	428074,80	80118,32
C6	428074,71	80120,26
C7	428076,03	80119,64
C8	428078,45	80124,75
C9	428075,28	80126,25
C10	428072,00	80121,54
C11	428071,28	80119,54
C12	428070,09	80116,24
C13	428068,68	80113,04
O1	428079,75	80119,97
O2	428081,56	80123,28
O3	428086,00	80135,73
O4	428077,42	80139,91
O5	428071,83	80137,62
O6	428071,53	80127,76
O7	428070,55	80122,54

Naročnik: OBČINA AJDOVŠČINA, Cesta 5. maja 6a, 5270 Ajdovščina

DETAJL INFRASTRUKTURA
Detajl Infrastruktura d.o.o.
Na produ 13
5271 Vipava
Slovenija
T 05 36 550 12
F 05 36 550 14
E info@detajl.eu
www.detajl.eu

POVEZAVA SISTEMA GORA S SITEMOM PODKRAJ - STRELICE; ODSEK VH COL-VH PODKRAJ

	ime in priimek – naziv	id. št. IZS	Vrsta in št. načrta:
Vodja projekta	Mitja Lavrenčič dipl. inž. grad	G - 1642	0/2 - VODILNI NAČRT / NAČRT GRADBENIŠTVA 18/51-3
Pooblaščeni inženir	Mitja Lavrenčič dipl. inž. grad	G - 1642	Načrt/vsebina lista
Izdelal:	Mitja Lavrenčič dipl. inž. grad		VODOHRAN PODKRAJ 100m³ SITUACIJA
Sodelavec:			

Vrsta projekta:	št. projekta:	datum:	merilo:	številka lista:
PZI	18/51-3	februar 2021	1:100	34