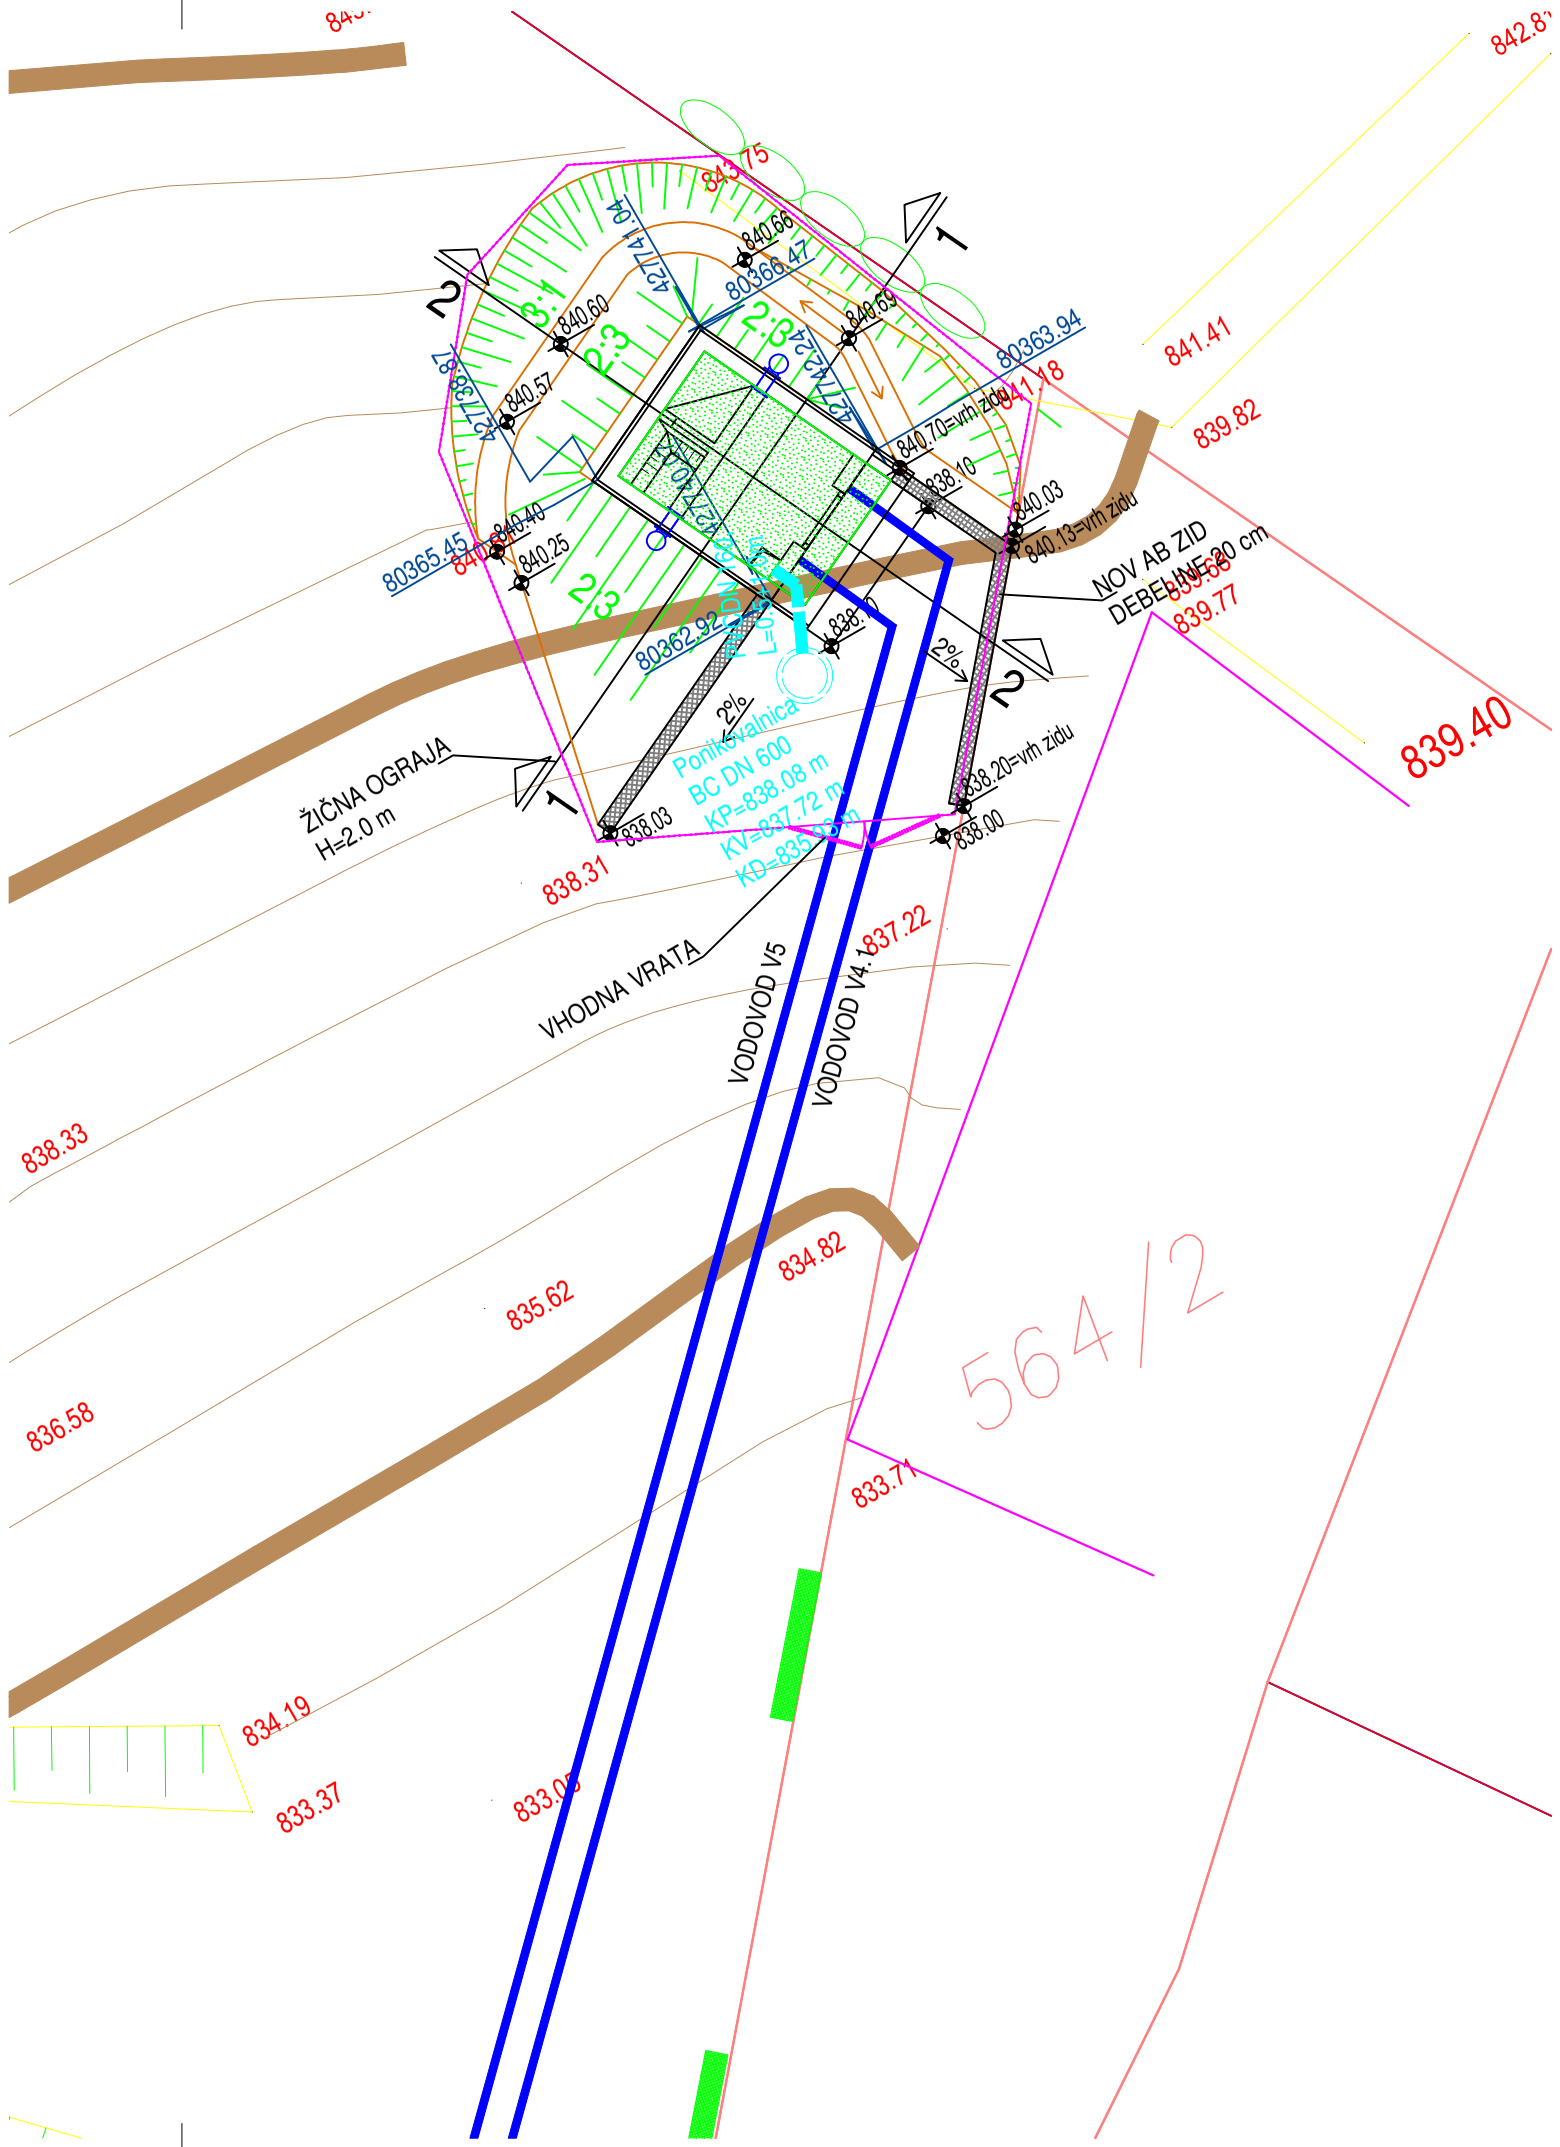

Naročnik: OBČINA AJDOVŠČINA, Cesta 5. maja 6a, 5270 Ajdovščina

DETAJL INFRASTRUKTURA
Detajl infrastruktura d.o.o.
Na produ 13
5271 Vipava
Slovenija
T 05 36 550 12
F 05 36 550 14
E info@detajl.eu
www.detajl.eu

POVEZAVA SISTEMA GORA S SISTEMOM PODKRAJ - STRELICE, ODSEK VH COL- VH PODKRAJ

	ime in priimek – naziv	id. št. IZS	Vrsta in št. načrta:
Vodja projekta	Mitja Lavrenčič dipl. inž. grad	G - 1642	0/2 - VODILNI NAČRT / NAČRT GRADBENIŠTVA 18/51-3
Pooblaščeni inženir	Mitja Lavrenčič dipl. inž. grad	G - 1642	Načrt/vsebina lista
Izdelal:	Mitja Lavrenčič dipl. inž. grad		RAZTEŽILNIK PODKRAJ 1,5 m³ SITUACIJA
Sodelavec:			

Vrsta projekta:	št. projekta:	datum:	merilo:	številka lista:
PZI	18/51-3	februar 2021	1:100	47