

- ①  
HIDROTES VH  
NAKLONSKI ESTRIH 2-6 cm  
AB PLOŠČA C30/37 25 cm  
PODLOŽNI BETON C12/15 10 cm  
RAŠČEN TEREN


- ②  
HUMUS 15 cm  
ZEMELJSKO NASUTJE 10-15 cm  
STIRODUR 10 cm  
H.I. KEMOLASTIK  
2x FASADNA MREŽICA  
H.I. KEMOLASTIK  
NAKLONSKI ESTRIH 2-6 cm  
AB PLOŠČA C 30/37 20 cm

- ③  
GRANITOGREZ NA LEPILO 1 cm  
NAKLONSKI ESTRIH 2-5 cm  
AB PLOŠČA C30/37 25 cm  
PODLOŽNI BETON C12/15 10 cm  
RASCEN TEREN


- ④  
NASUTJE  
ČEPASTA MEMBRANA  
STIRODUR 10 cm  
HIDROTES  
AB STENA C 30/37 20 cm  
HIDROTES VH

- ⑥  
AB STENA C 30/37 20 cm


- ⑦  
AB STENA C 30/37 20 cm  
HIDROTES VH

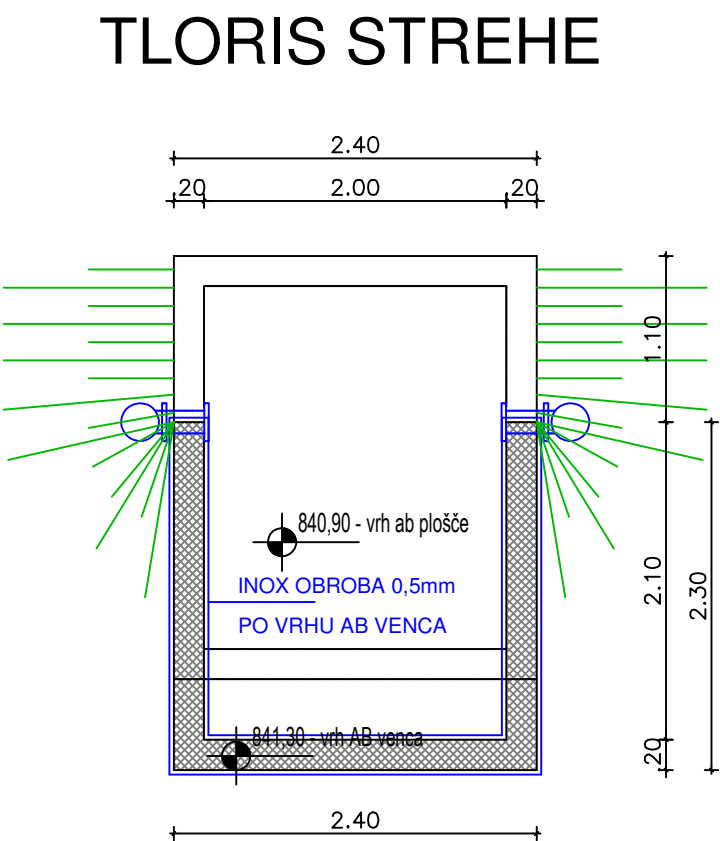

**PREREZ 1-1  
M 1:50**

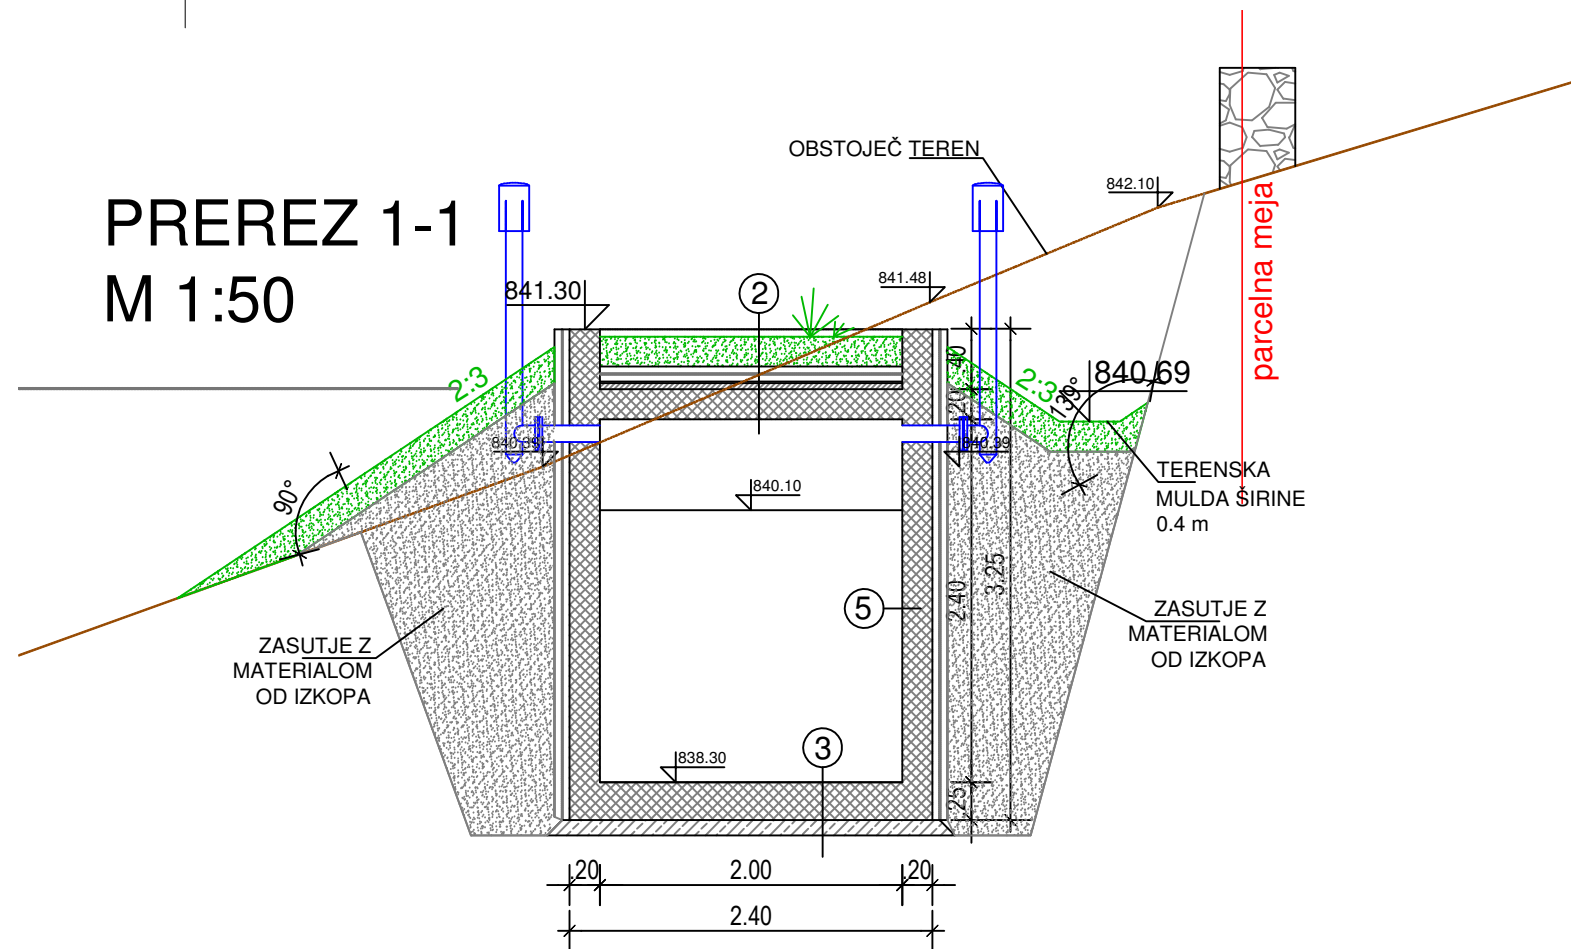

**PREREZ 2-2  
M 1:50**

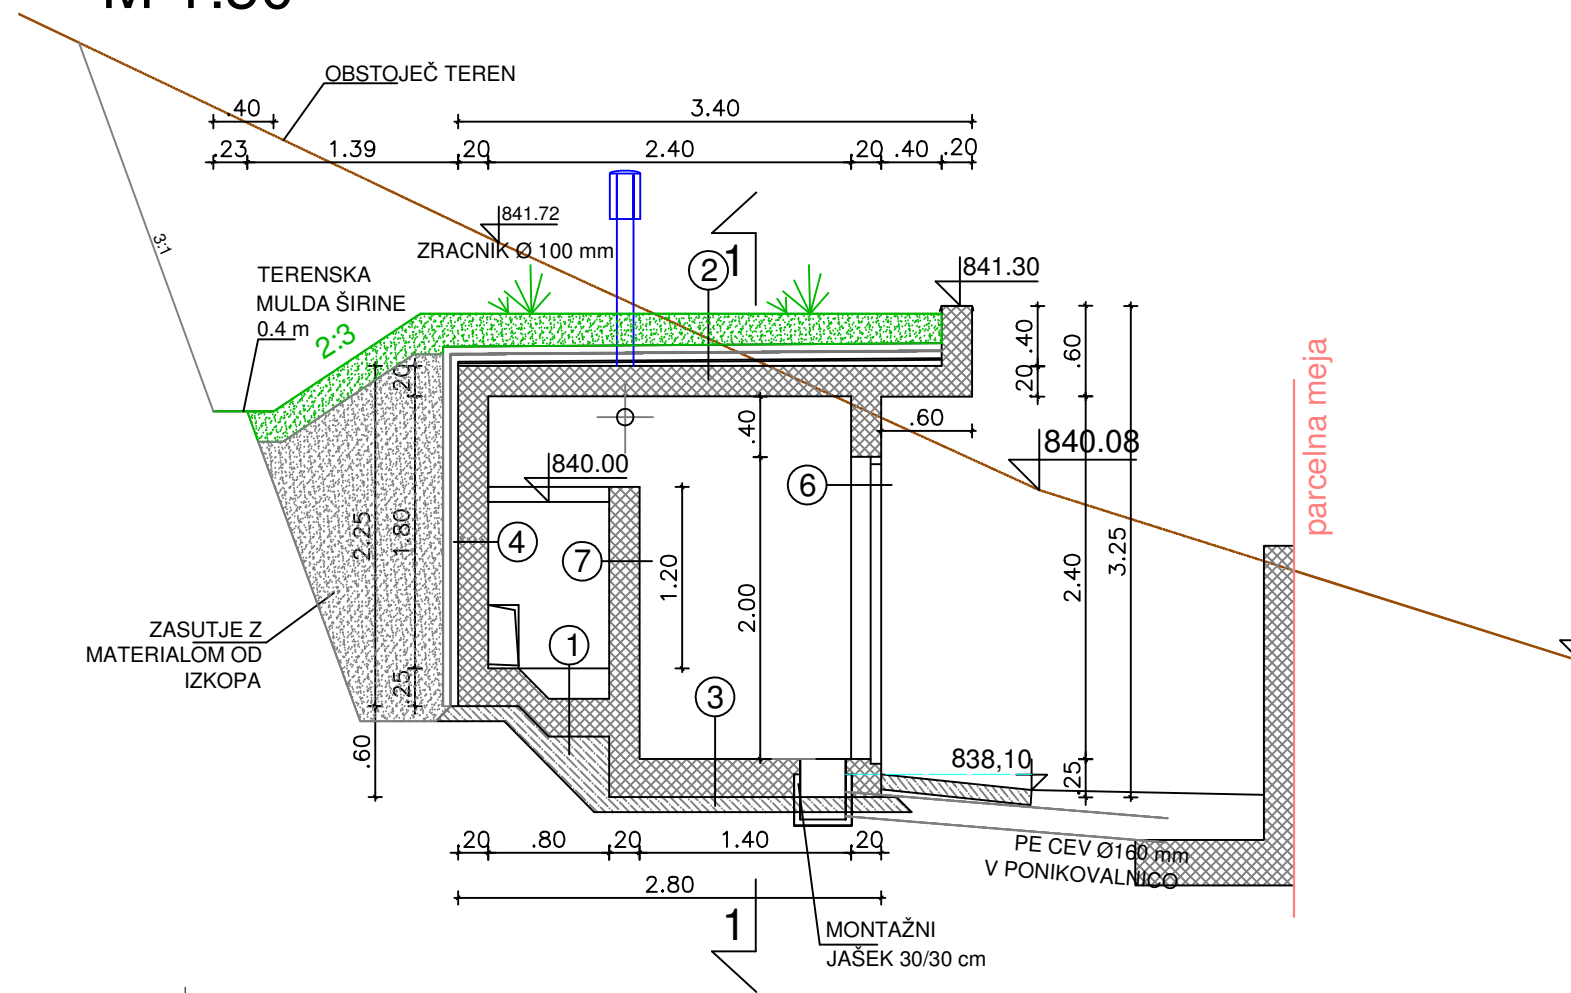

<div><div><div><div></div><div>OBČINA AJDOVŠČINA</div></div><div><div></div><div>OBČINA AJDOVŠČINA</div></div></div><div>Naročnik: OBČINA AJDOVŠČINA, Cesta 5. maja 6a, 5270 Ajdovščina</div></div>				
<div><div><div>di</div><div>DETALJ INFRASTRUKTURA</div></div><div>Detalj Infrastruktura d.o.o. Na prodru 13 5271 Vipava Slovenija</div></div>		<div><div><div>T 05 36 550 12 F 05 36 550 14 E info@detalj.eu www.detalj.eu</div></div></div>		<b>POVEZAVA SISTEMA GORA S SISTEMOM PODKRAJ - STRELICE, ODSEK VH COL- VH PODKRAJ</b>
Vodja projekta	ime in priimek – naziv	id. št. IZS	Vrsta in št. načrta:	
Pooblaščen inženir	Mitja Lavrenčič dipl. inž. grad	G - 1642	0/2 - VODILNI NAČRT / NAČRT GRADBENIŠTVA 18/51-3	
Izdalal:	Mitja Lavrenčič dipl. inž. grad	G - 1642	Načrt/vsebina lista	
Sodelavec:	Mitja Lavrenčič dipl. inž. grad		<b>RAZTEŽILNIK PODKRAJ 1,5 m³ TLORISI, PREREZ 1-1 IN 2-2</b>	
Vrsta projekta:	št. projekta:	datum:	merilo:	števila lista:
PZI	18/51-3	februar 2021	1:50	48