



TLORIS na koti +1.00

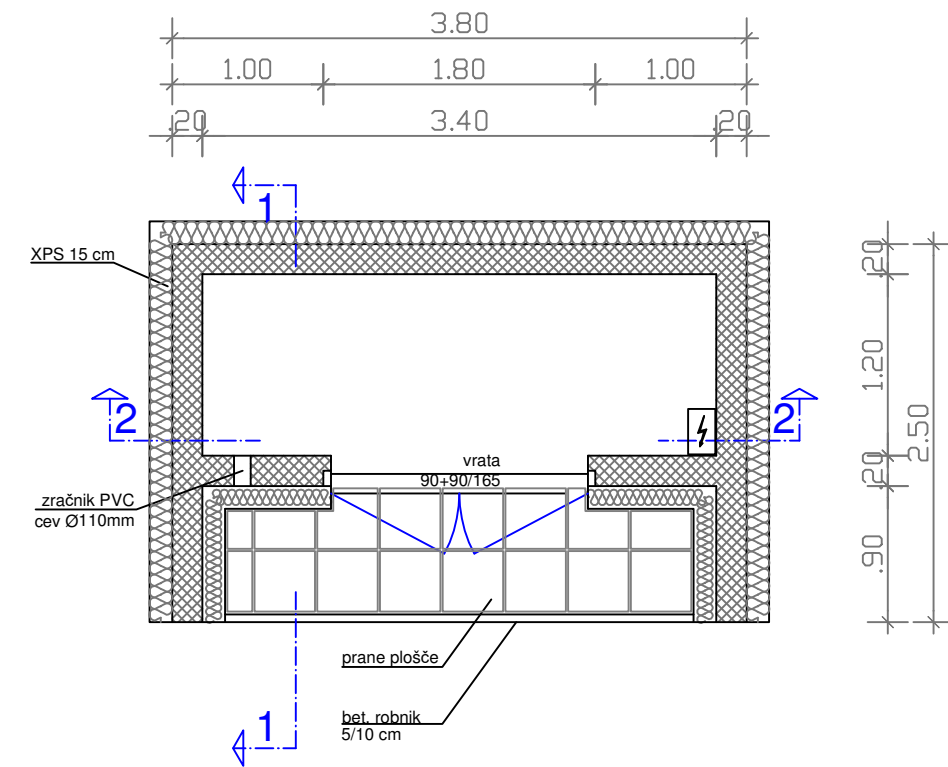


TLORIS STREŠNEGA VENCA

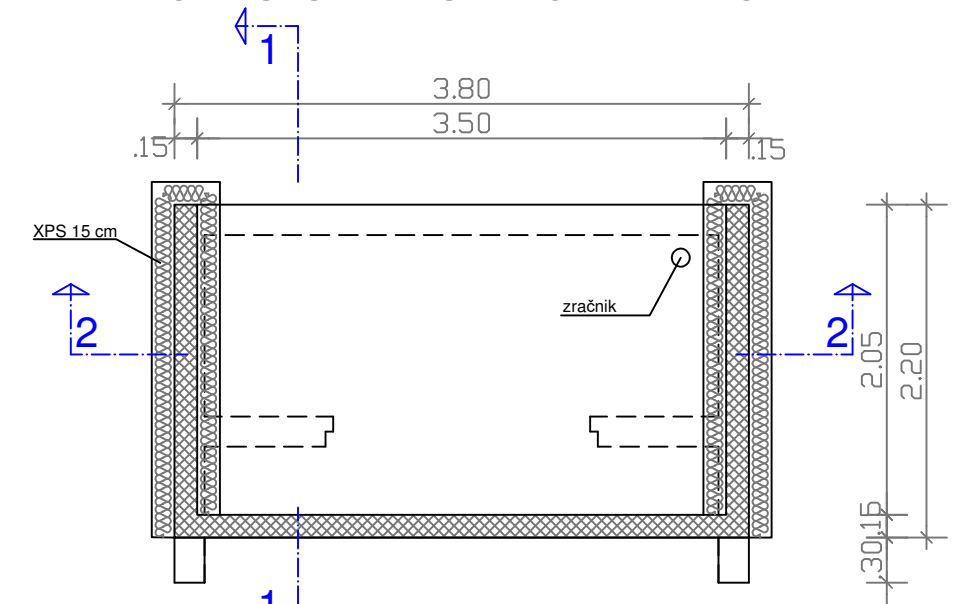

LEGENDA:

- 1 - humus 20 cm  
- zemljina 10 cm  
- P.E. polst  
- styrodur izolacijske plošče 15 cm  
- Mapelastik 2x s fasadno mrežico  
- naklonski estrih 2-6 cm  
- AB plošča C 30/37, d=15cm
- 2 - granitogrez na lepilo  
- AB plošča C 30/37 d=20cm  
- podl. beton C 12/15 d=10cm  
- gramozni tampon 20cm ali cementana stabilizacija
- 3 - zemljina  
- P.E. polst  
- osnovni fasadni sloj z mrežico  
- styrodur izolacijske plošče 15 cm  
- lepljene na beton  
- AB stena C 30/37, d=20cm
- 4 - zemljina  
- P.E. polst  
- styrodur izolacijske plošče 15 cm  
- lepljene na beton  
- AB stena C 30/37, d=20cm

PREREZ 1

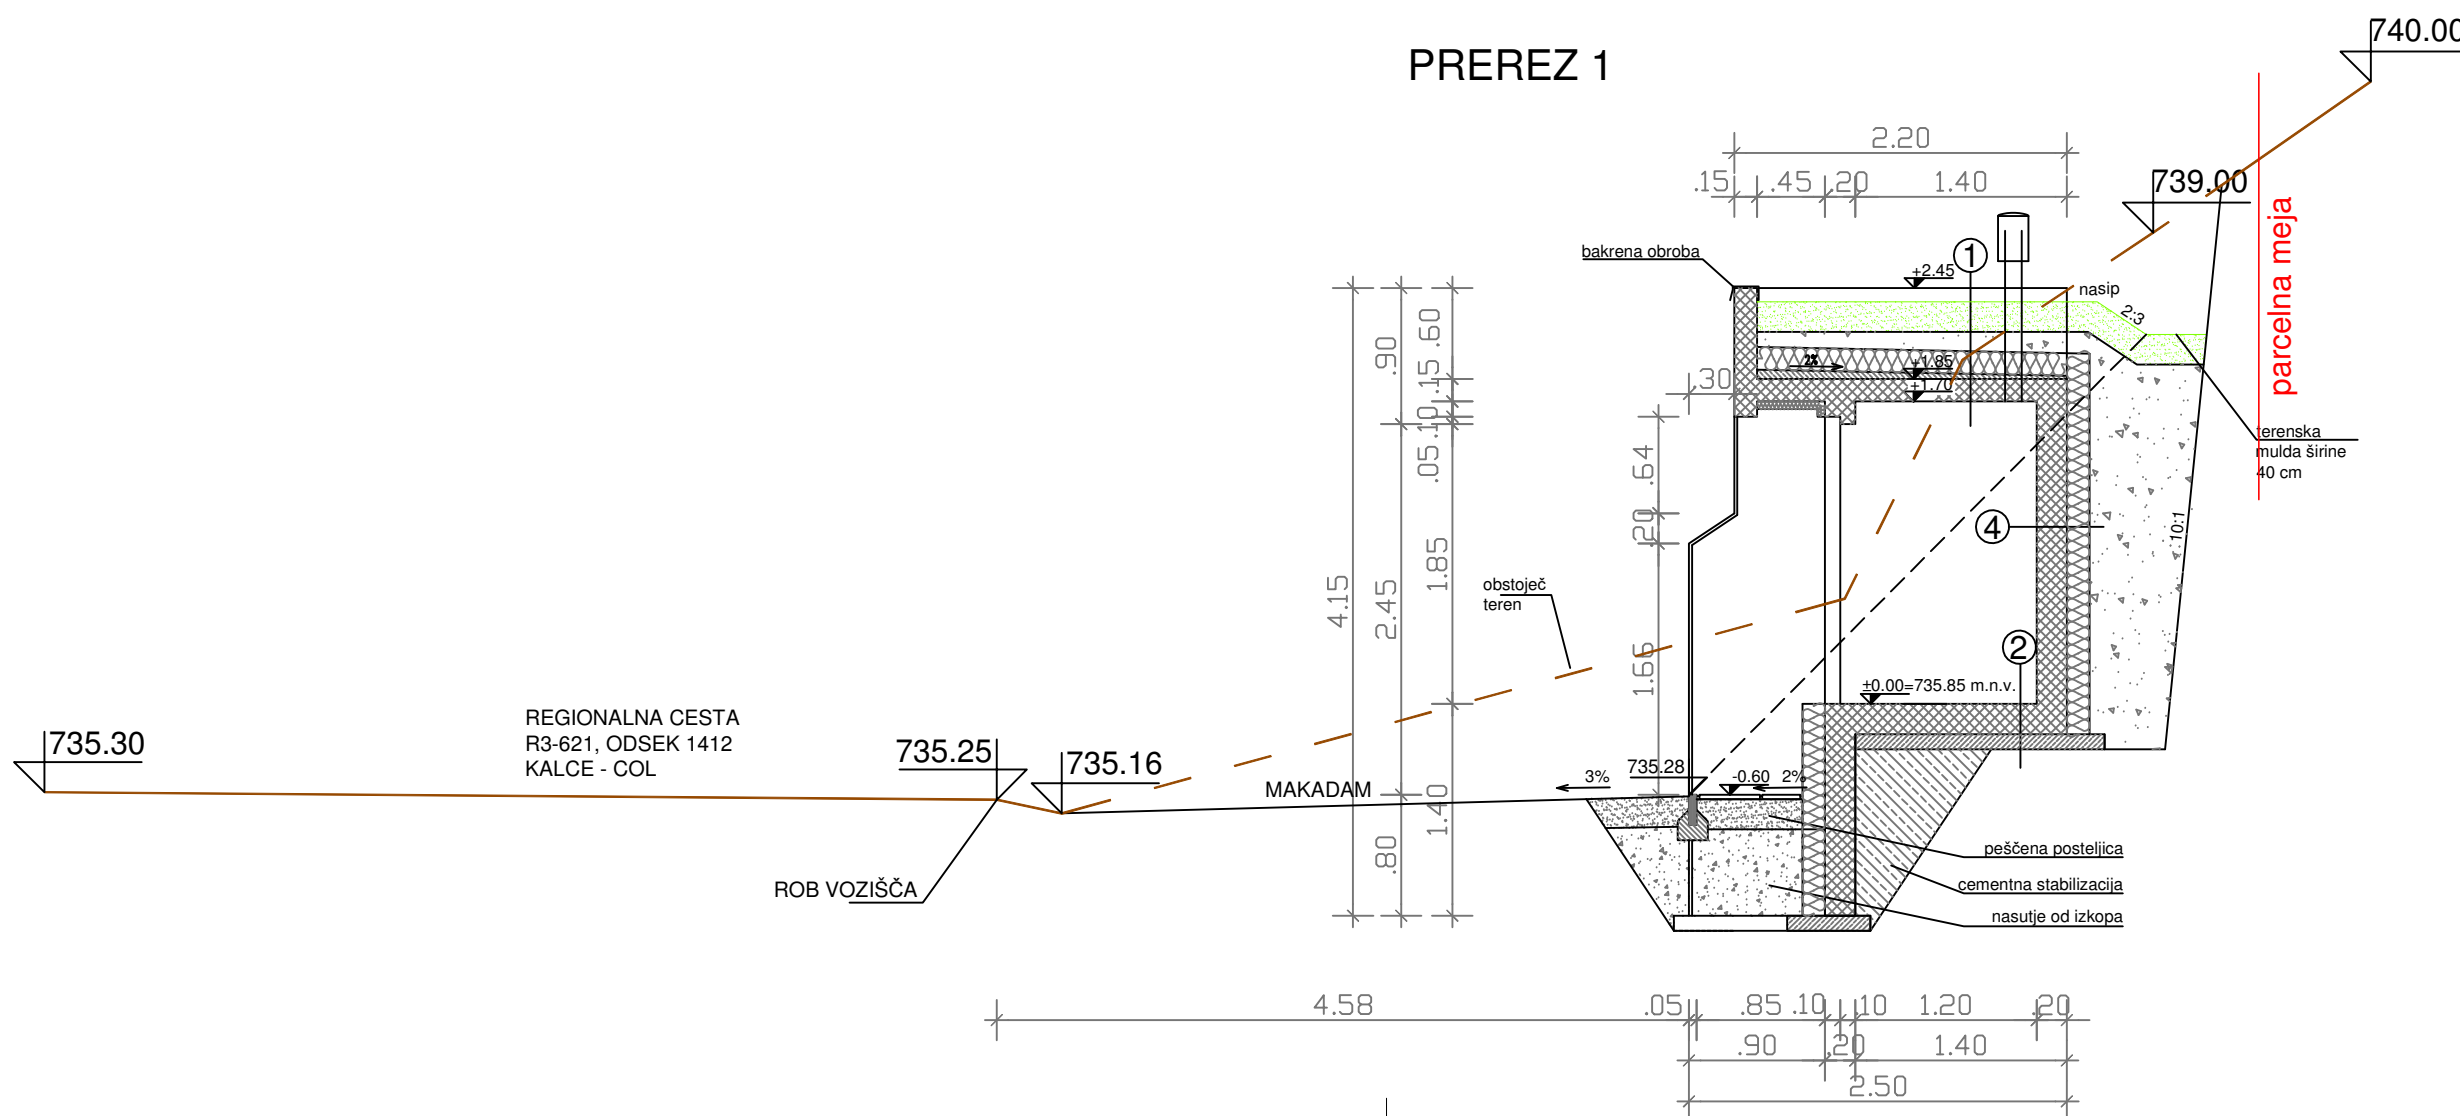

<div><div><div><div><div><div><span></span></div><div>OBČINA AJDOVŠČINA</div></div></div><div><div><div><span></span></div><div>OBČINA AJDOVŠČINA</div></div><div><div><span></span></div><div>OBČINA AJDOVŠČINA</div></div></div><div><div><div><span></span></div><div>OBČINA AJDOVŠČINA</div></div><div><div><span></span></div><div>OBČINA AJDOVŠČINA</div></div></div></div><div>Naročnik: OBČINA AJDOVŠČINA, Cesta 5. maja 6a, 5270 Ajdovščina</div></div></div>				
<div><div><div><div><span></span></div><div>di</div></div><div><div>DETALJ</div><div>INFRASTRUKTURA</div></div></div><div><div>Detail Infrastruktura d.o.o.</div><div>Na prodaj 13</div><div>5271 Vipava</div><div>Slovenija</div></div><div><div><div><span></span></div><div>05 36 550 12</div></div><div><div><span></span></div><div>05 36 550 14</div></div></div><div><div><span></span></div><div>info@detalj.eu</div></div><div><div><span></span></div><div>www.detalj.eu</div></div></div>		POVEZAVA SISTEMA GORA S SISTEMOM PODKRAJ - STRELICE, ODSEK VH COL- VH PODKRAJ		
Vodja projekta		ime in priimek – naziv	id. št. IZS	Vrsta in št. načrta:
Pooblaščen inženir		Mitja Lavrenčič dipl. inž. grad	G - 1642	0/2 - VODILNI NAČRT / NAČRT GRADBENIŠTVA 18/51-3
Izdela:		Mitja Lavrenčič dipl. inž. grad	G - 1642	Načrt/vsebina lista
Sodelavec:				ČRPALIŠČE VIŠNJE TLORISI, PREREZI
Vrsta projekta:		št. projekta:	datum:	merilo:
PZI		18/51-3	februar 2021	1:50
				številka lista:
				51