A2: 420x594
A: 0.25 m²
24.08.2021
15465_GRC_PZI_SIT_5b.dwg

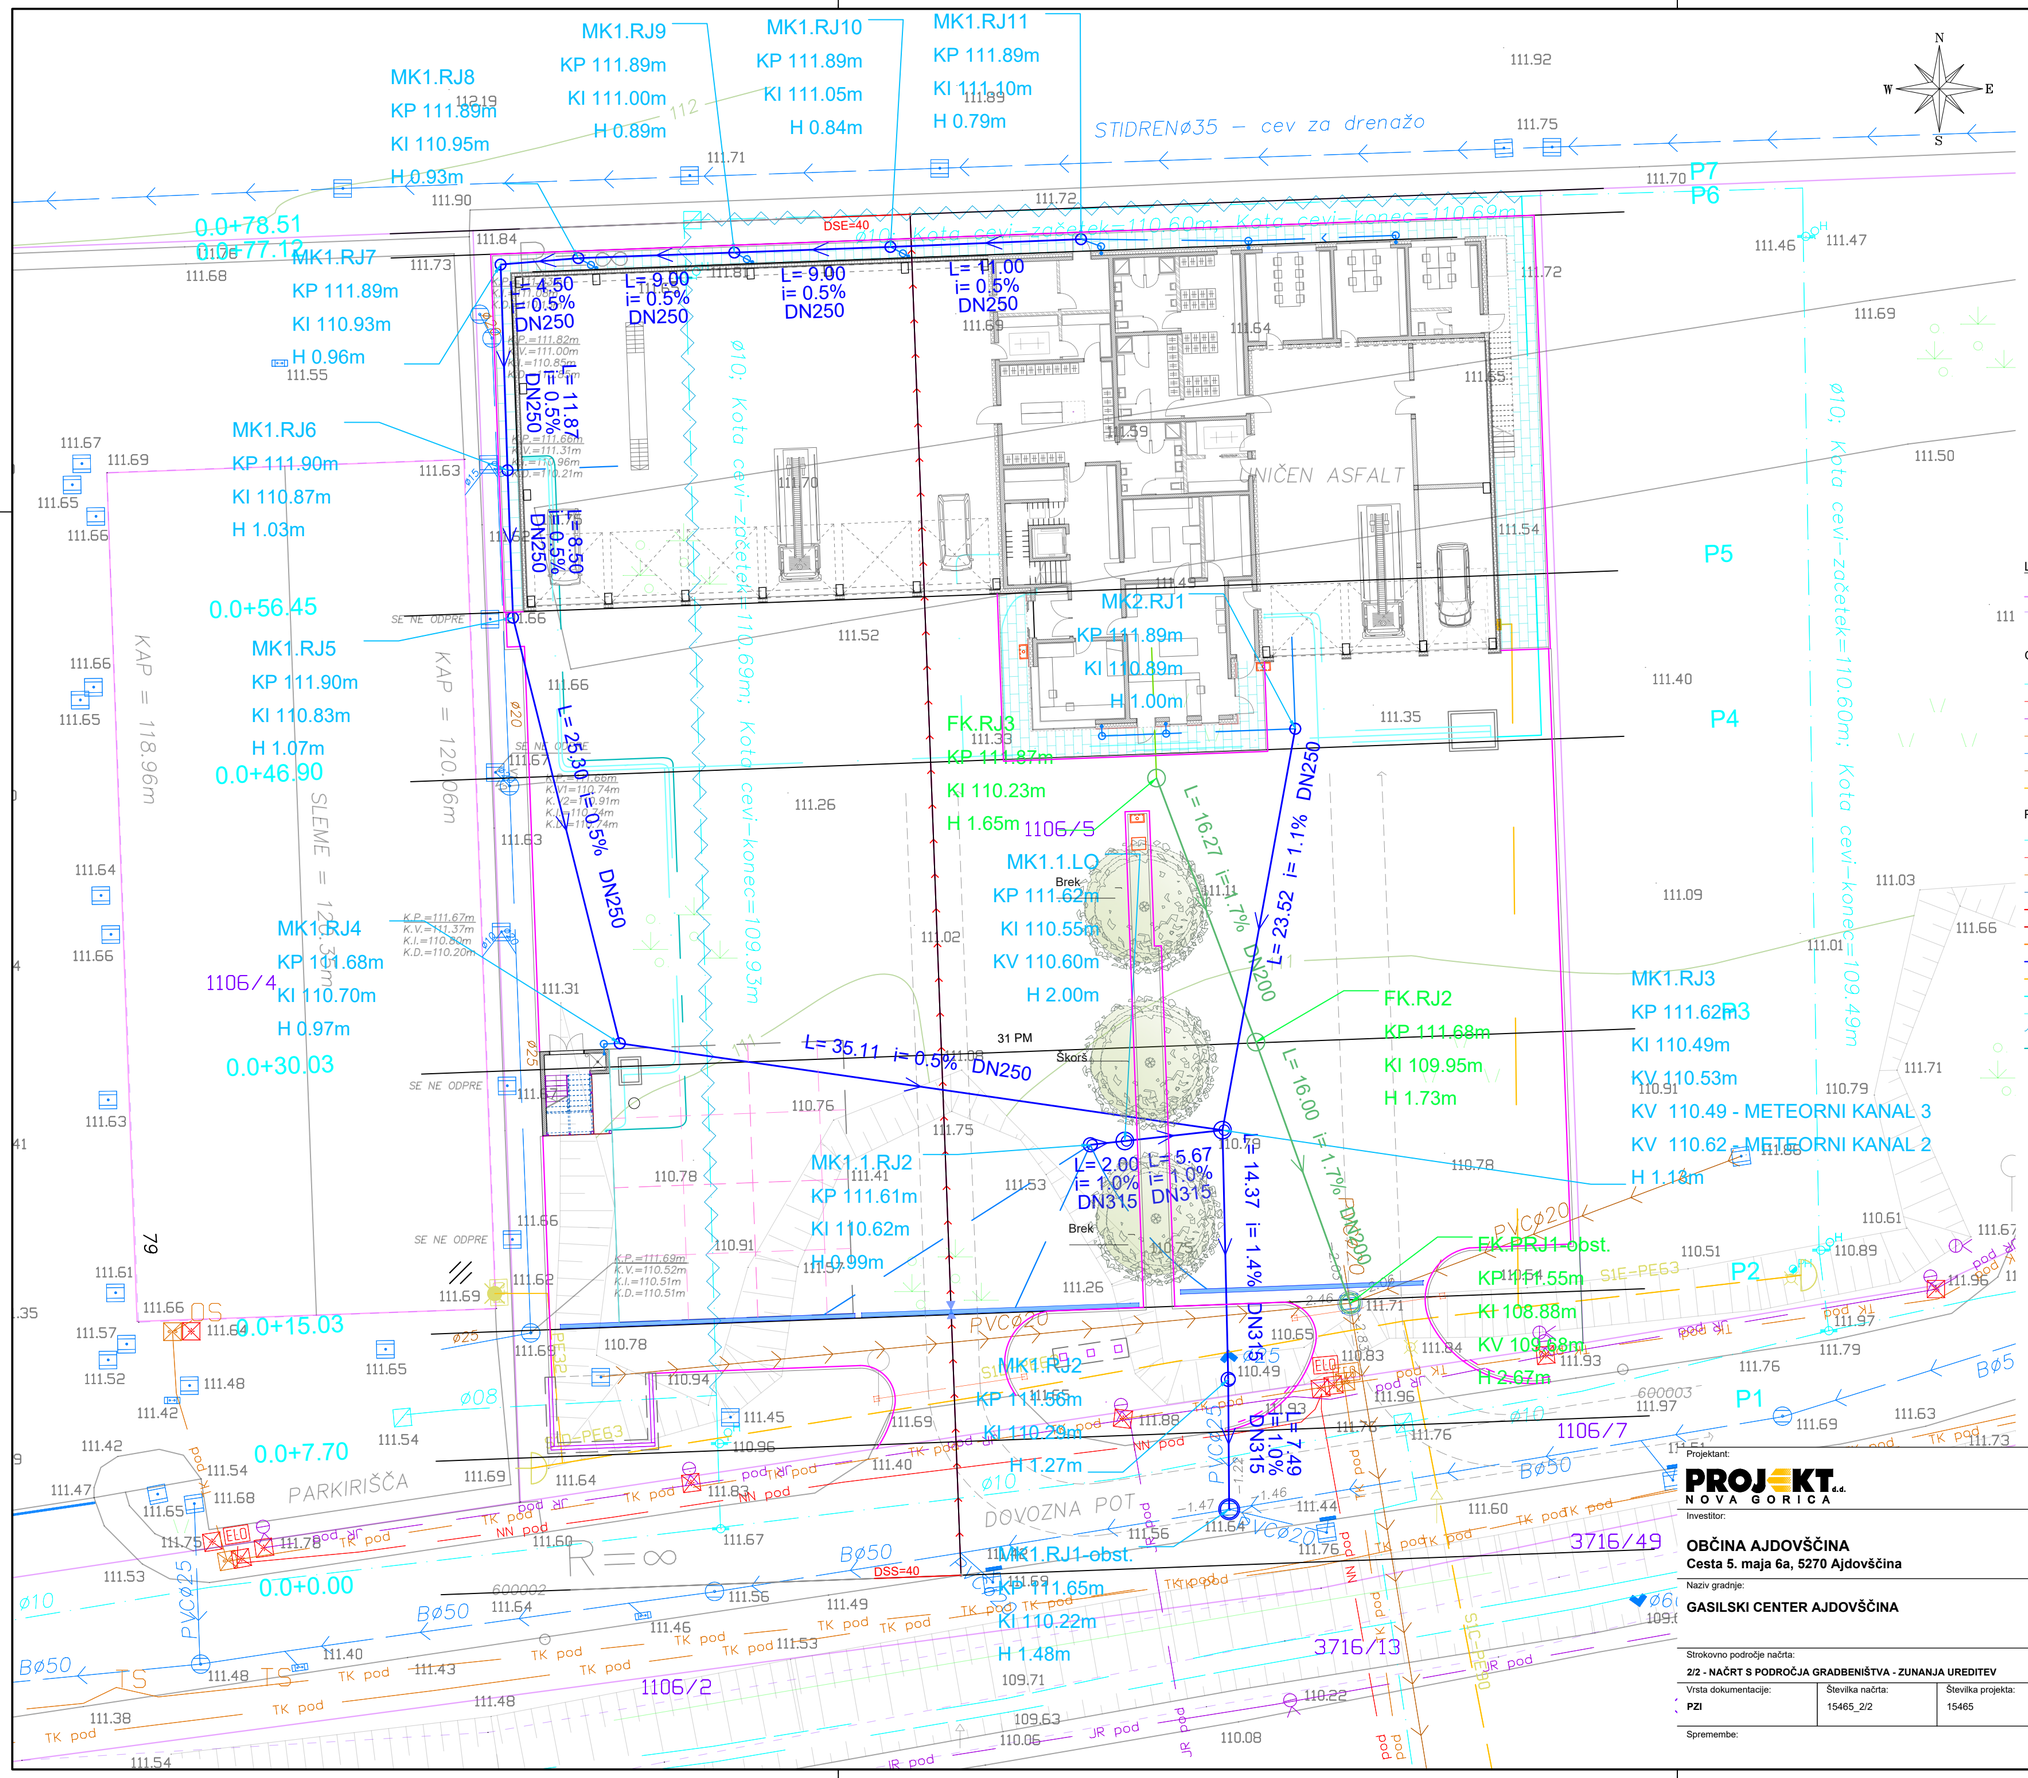

LEGENDA:

- UREJENA PARCELNA MEJA
- NEUREJENA PARCELNA MEJA

OBSTOJEČA GJI:

- VODOVOD
- NN VOD
- JR VOD
- TK VOD
- METEORNA KANALIZACIJA
- FEKALNA KANALIZACIJA
- PLIN

PREDVIDENA GJI:

- METEORNA KANALIZACIJA
- METEORNA KANALIZACIJA-priključki
- FEKALNA KANALIZACIJA
- FEKALNA KANALIZACIJA-priključki
- EE VOD
- EE VOD-interno
- TK VOD
- JR VOD
- PLINOVOD
- VODOVOD
- VODOVOD-interno
- VODOVOD-ukinitev
- KOMPRIMIRAN ZRAK

±0.00 = 111.90

Projektant:
PROJEKT d.d. NOVA GORICA

Investitor: **OBČINA AJDOVŠČINA** Cesta 5. maja 6a, 5270 Ajdovščina		Tehnični prikaz: SITUACIJE SITUACIJA KANALIZACIJE IN ODVODNJE Merilo: 1:250	
Naziv gradnje: **GASILSKI CENTER AJDOVŠČINA**		Vodja projekta: Tomaž Mohorko, univ.dipl.inž.arh.	Id. št.: ZAPS 1418-A
		Pooblaščeni inženir: Damir Turk, dipl.inž.grad.	Id. št.: IZS G-4648
Strokovno področje načrta: 2/2 - NAČRT S PODROČJA GRADBENIŠTVA - ZUNANJA UREDITEV		Sodelavci: Denis Verhovnik, univ.dipl.inž.grad.	Id. št.:
Vrsta dokumentacije: PZI	Številka načrta: 15465_2/2 / Številka projekta: 15465	Datum: julij 2021	Številka lista: 1.4
Spremembe:			