
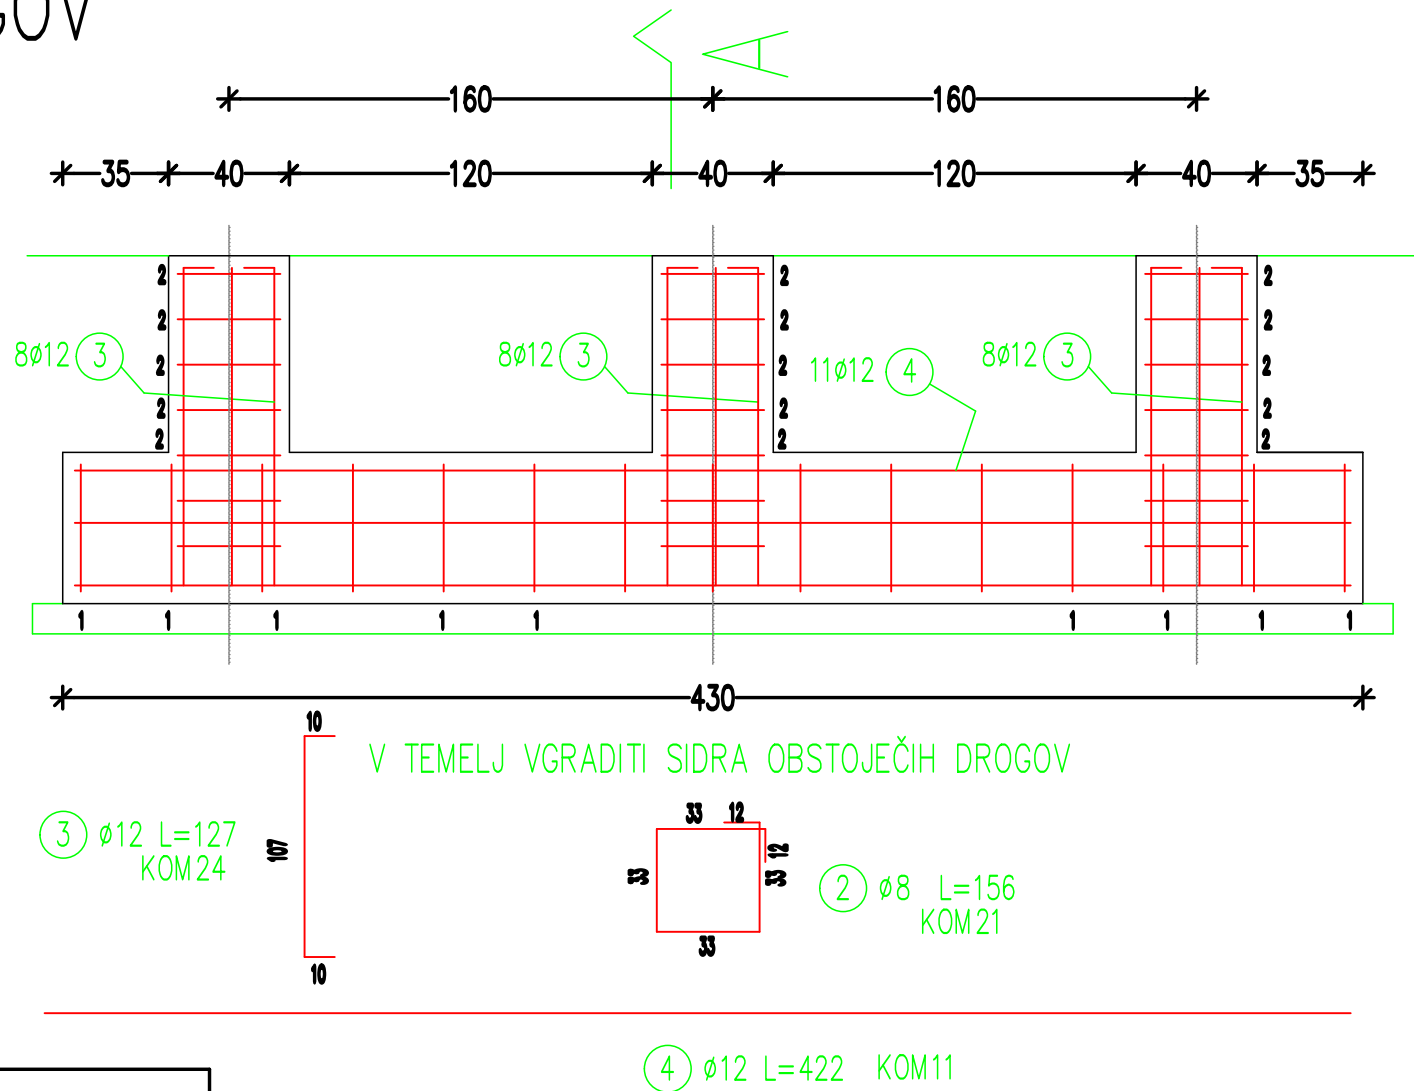


TEMELJ ZASTAVNIH DROGOV

C 25/30, S 500, CONA VETRA 1

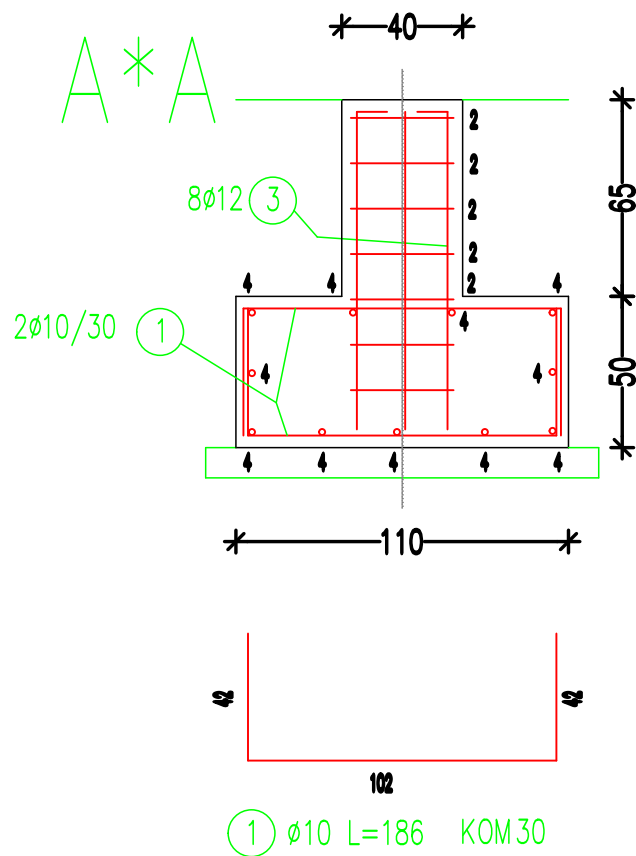

Palice - specifikacija						
Ozn.	Oblika in mere [cm]	Ø	L [m]	kd [kos]	Teža palice [kg]	Teža pozicije [kg]
ZU (1 kos)						
1		10	1.86	30	1.21	36.3
2		8	1.56	21	0.64	13.5
3		12	1.37	24	1.26	30.2
4		12	4.22	11	3.88	42.7

Palice - izvlaček			
Ø [mm]	L x kd [m]	Teža enote [kg/m³]	Teža [kg]
S500, Ø ≤ 12 mm			
8	32.8	0.41	13.5
10	55.8	0.65	36.3
12	79.3	0.92	73.0
Skupaj			122.8

Projektant:			
PROJEKT NOVA GORICA d.d.			
Risba:		Izdelal:	
DETAJLI		Damir Turk, dipl.inž.grad.	
TEMELJ ZASTAVNIH DROGOV		Vrsta načrta:	
Merilo: 1:25		2/2 - NAČRT S PODROČJA GRADBENIŠTVA - ZUNANJA UREDITEV	
Datum:	Številka načrta:	Številka projekta:	Vrsta projektne dokumentacije:
julij 2021	15465 2/2	15465	PZI
			Številka lista:
			3.5