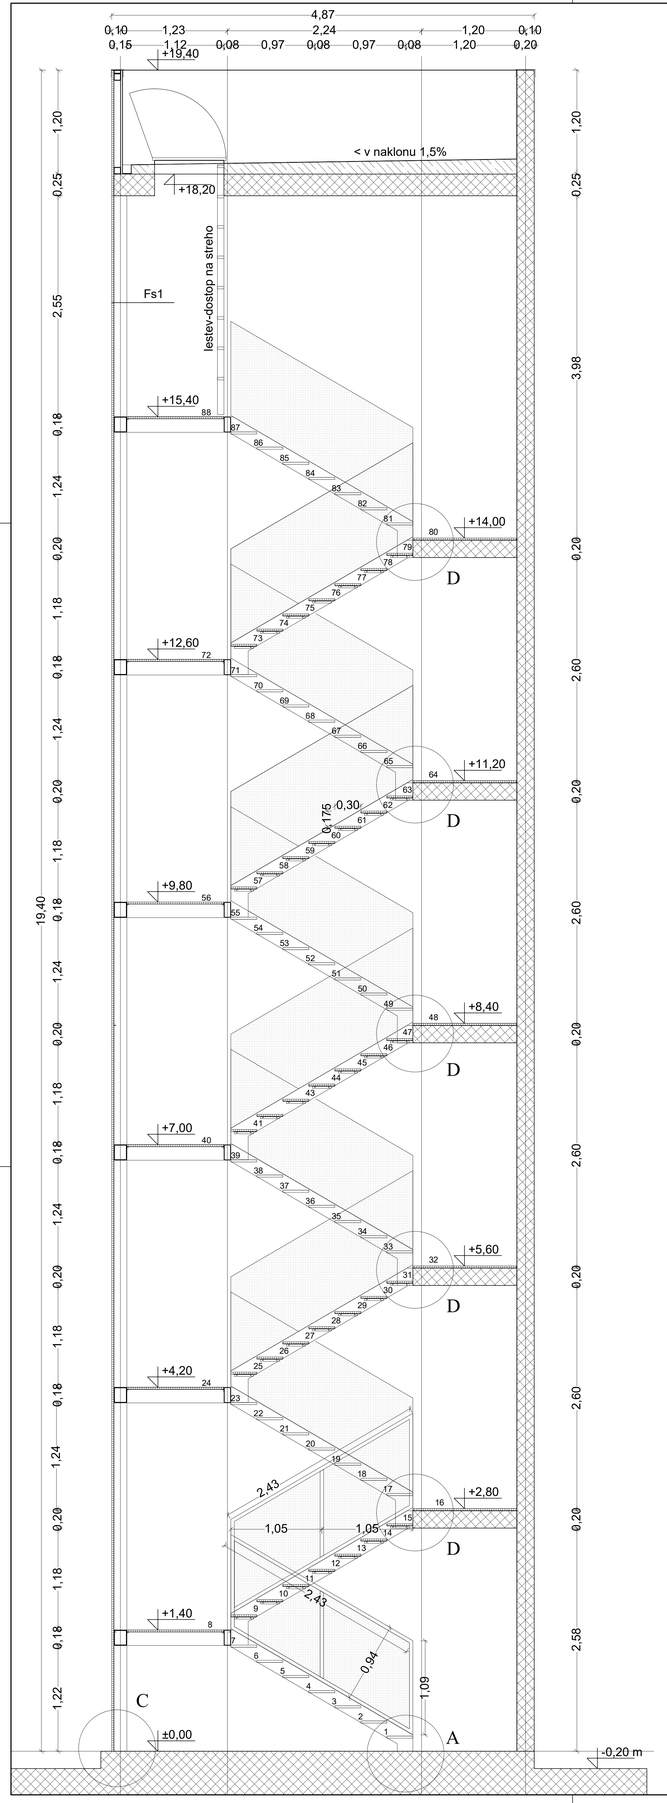

Ao, 841x1189
A, 1:0 m²
GRO: AoG_sektor.dwg

Zunanje jeklene stopnice
M 1:25

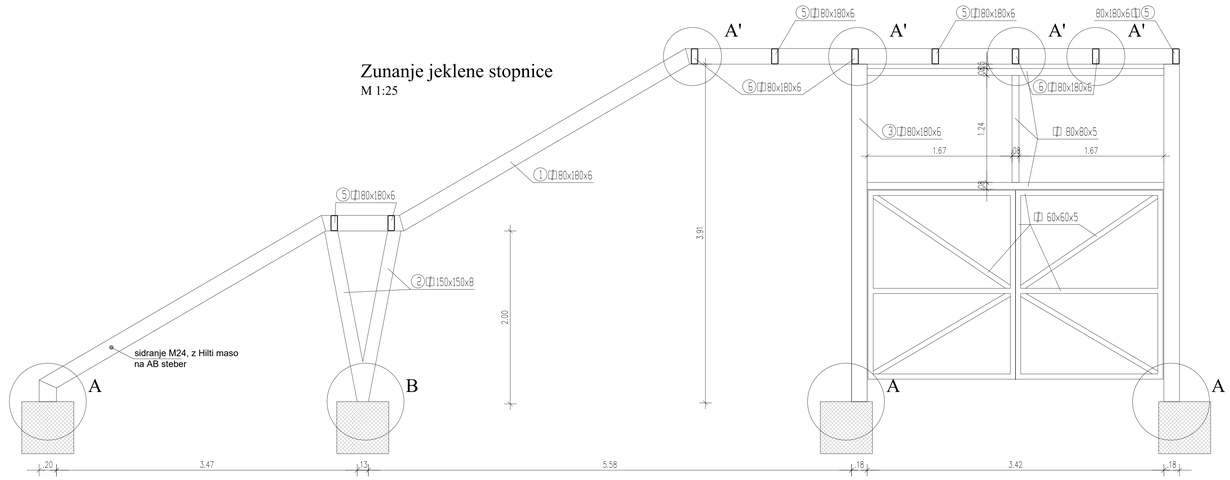

Detajl A
sidranje □80/180/6
M 1:10

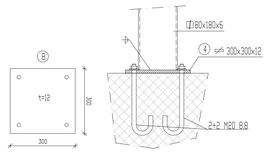

Detajl A'
sidranje □80/180/6
M 1:10

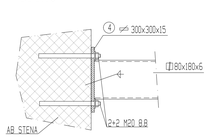

Detajl B
sidranje □150/150/8
M 1:10

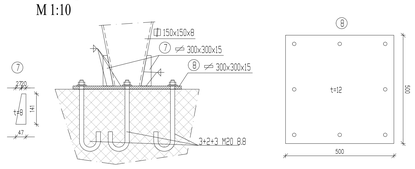

Opombe:
- Načrt je del skupnega projekta in ga je potrebno gledati skupaj z načrtom arhitekture, drugimi armaturnimi načrti, načrti jekla ter strojnimi in elektro inštalacijami.
- Izbrani izdelovalec konstrukcije mora mere preveriti na gradbišču samem in na podlagi tega izdelati delavnišče načrte.
- Antikorozijska zaščita mora dosegati kvaliteto C3-M skladno s SIST EN 12944-2 in SIST EN 12944-5.
- Razred izvedbe EXC2 SIST EN 1090-2, dodatek B
- Vijačne zvete se izvede skladno s SIST EN 14399 in SIST EN 15048-1. V vseh zvezah se uporabi vijake kvalitete 8.8.
- Varjene zveze morajo biti izdelane skladno s SIST EN 1090-2, SIST EN ISO 13920 in SIST EN 287-1. Zvare je potrebno ustrezno kontrolirati.
- Sidra v konstrukcijo se vgradi v izvrtane in odprašene luknje zapolnjene s trajnim za zunanje razmere primernim dvokomponentnim lepilom (npr.: Donipox ali Hilti masa) vsaj 30cm globoko. (alternativa so v AB temelje vgrajene sidrne ploščice).

Detajl C
sidranje □150/150/8
M 1:10

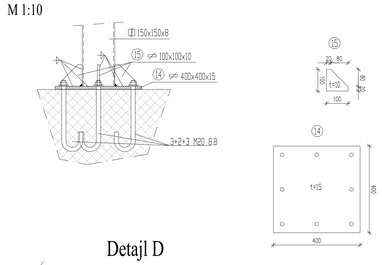

Detajl D
M 1:10

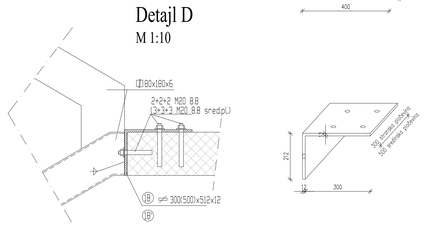

Detajl sidranja □80/80/5
M 1:10

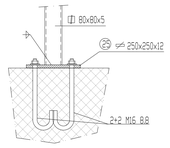

Material S355 J2
Vse mere kontrolirati na licu mesta!
Glej skupaj z načrtom arhitekture!
Izbrani izvajalec jeklene konstrukcije mora obvezno pred izvedbo izdelati delavniške načrte glede na znanje in tehnologijo, ki jo obvlada.
Delavniške načrte je potrebno poslati projektantu v pregled.

Projektant:
PROJEKT.. NOVA GORICA

Investitor: OBČINA AJDOVŠČINA, Cesta 5. maja 6a, 5270 Ajdovščina			Ročaj: NAČRT JEKLENIH KONTRUKCIJ: DETAJLI JEKLA		
Objekt: GASILSKI CENTER AJDOVŠČINA			Merilo: 1:25, 1:10		
			Odgovorni vodja projekta: Tomaž Mohorko, u.d.i.a.		št. lič.: ZAPS 1418 A
			Odgovorni projektant: Vilko Šuligoj, u.d.i.g.		št. lič.: IZS G-0711
Vrsta načrta: Z - NAČRT S POROČILA GRADBENIŠTVA			Sodelavci:		št. lič.:
Vrsta projektne dokumentacije: PZI	Številka načrta: 15465_01	Številka projekta: 15465	Datum: julij 2021	Spremembe: -	Številka lista: 2.5.7