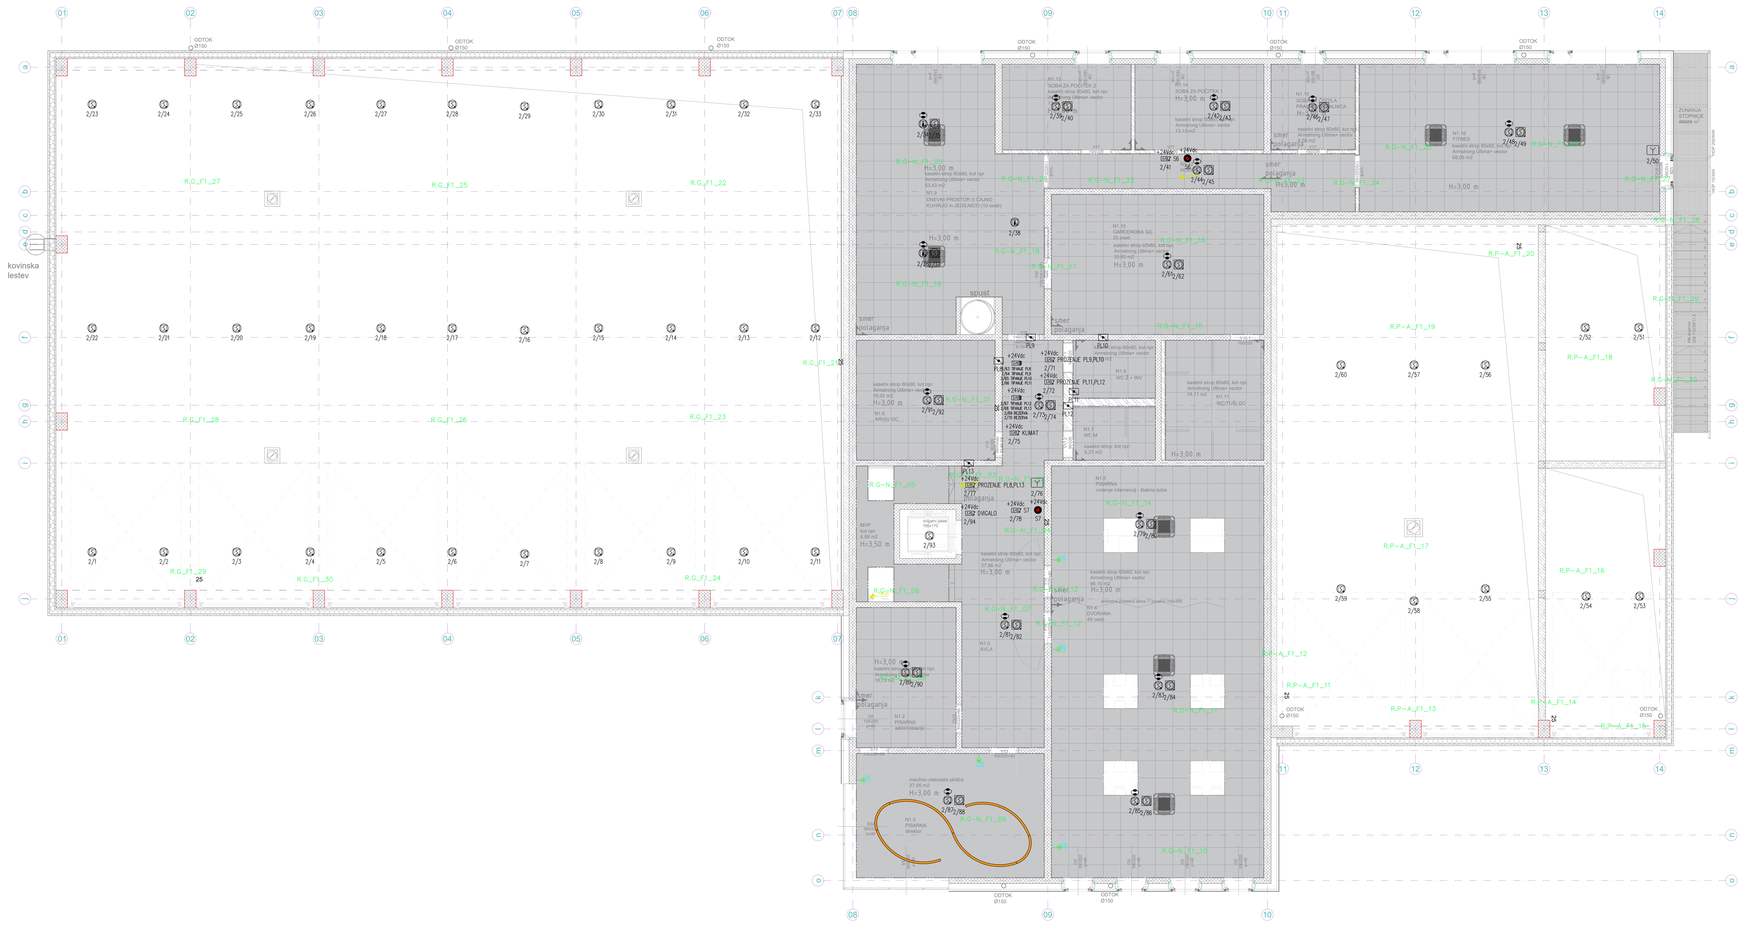

LEGENDA_AOJP_SISTEMA

- ROČNI JAVLJALNIK — Montaža: 1,5m od tal
- DIMNI JAVLJALNIK — Montaža: pod strop
- DIMNI JAVLJALNIK – DVOJNI STROP — Montaža: v spuščen strop
- LED INDIKATOR – FAP — Montaža: pod strop, ne steno
- SIRENA Z BLISKAVICO — Montaža: cca. 2,8m od tal
- TABLA ENOSTRANSKA — Montaža: na steno, nad vrata
- IT0500 MODUL ZA FAP500
- CO JAVLJALNIK — Montaža: 1,5m od tal
- 1 KANALNI V/I VMESNIK — Montaža: v centralo ali na dostopno mesto
- DIGISTN PRIKAZOVALNIK — Montaža: na višino 1,6m
- 4 KANALNI V/I VMESNIK — Montaža: v centralo ali na dostopno mesto

Projektant: PROJEKT KOVE SARAJEVO d.o.o.
Odgovorni vodja projekta: Tomaž Mehorič, u.d.i.a.
Odgovorni projektant: Dino Bulić, u.d.i.a.
Sodelavci: mag.E.E. u.d.i.a. Mitrić K., d.i.m. Redić D., d.i.a. Zagar M., d.i.a.

Investitor: Občina Ajdovščina, Cesta 5. maja 6a, 5270 Ajdovščina
Objekt: Gasilski center Ajdovščina
Vsebina načrta: 02 - NAČRT S POGLEDI ZA ELEKTROTEHNIKO

Načrt: TLORIS MONITORJE - AOJP
Merilo: 1:50
Številka načrta: 104/BL_02
Številka projekta: 104/22
Datum: julij 2025
Spremembe:
Številka lista: 02.13
Št. lis.: 20
Format: A1