
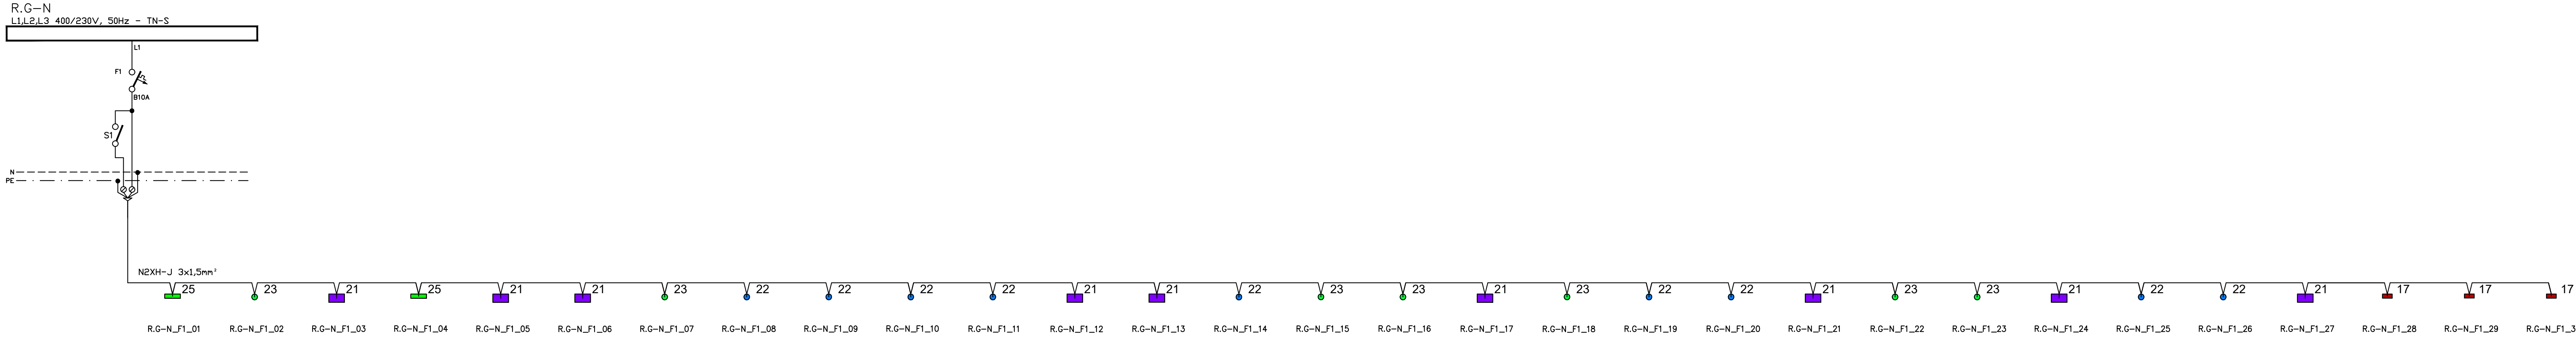
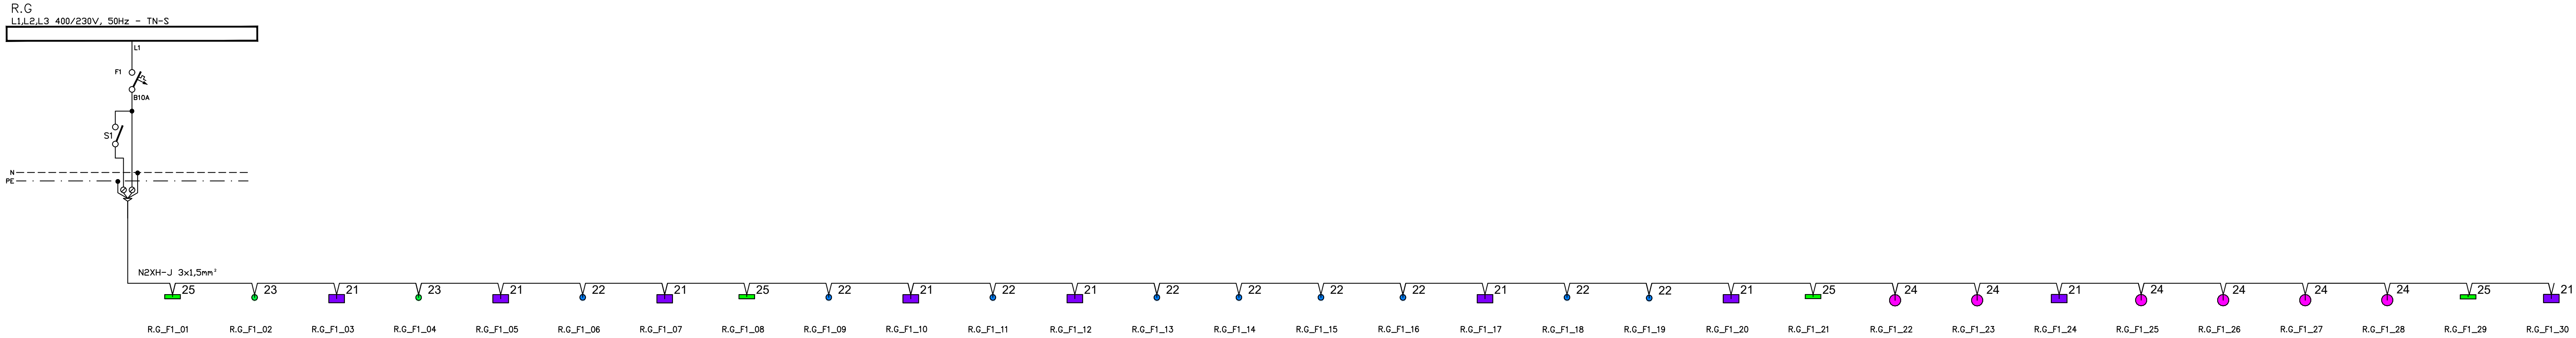


A3x4: 420x1188
A: 1:0,50 m²
24.03.2009
Varnostna Razsvetljava (2017/14-1) z obj.

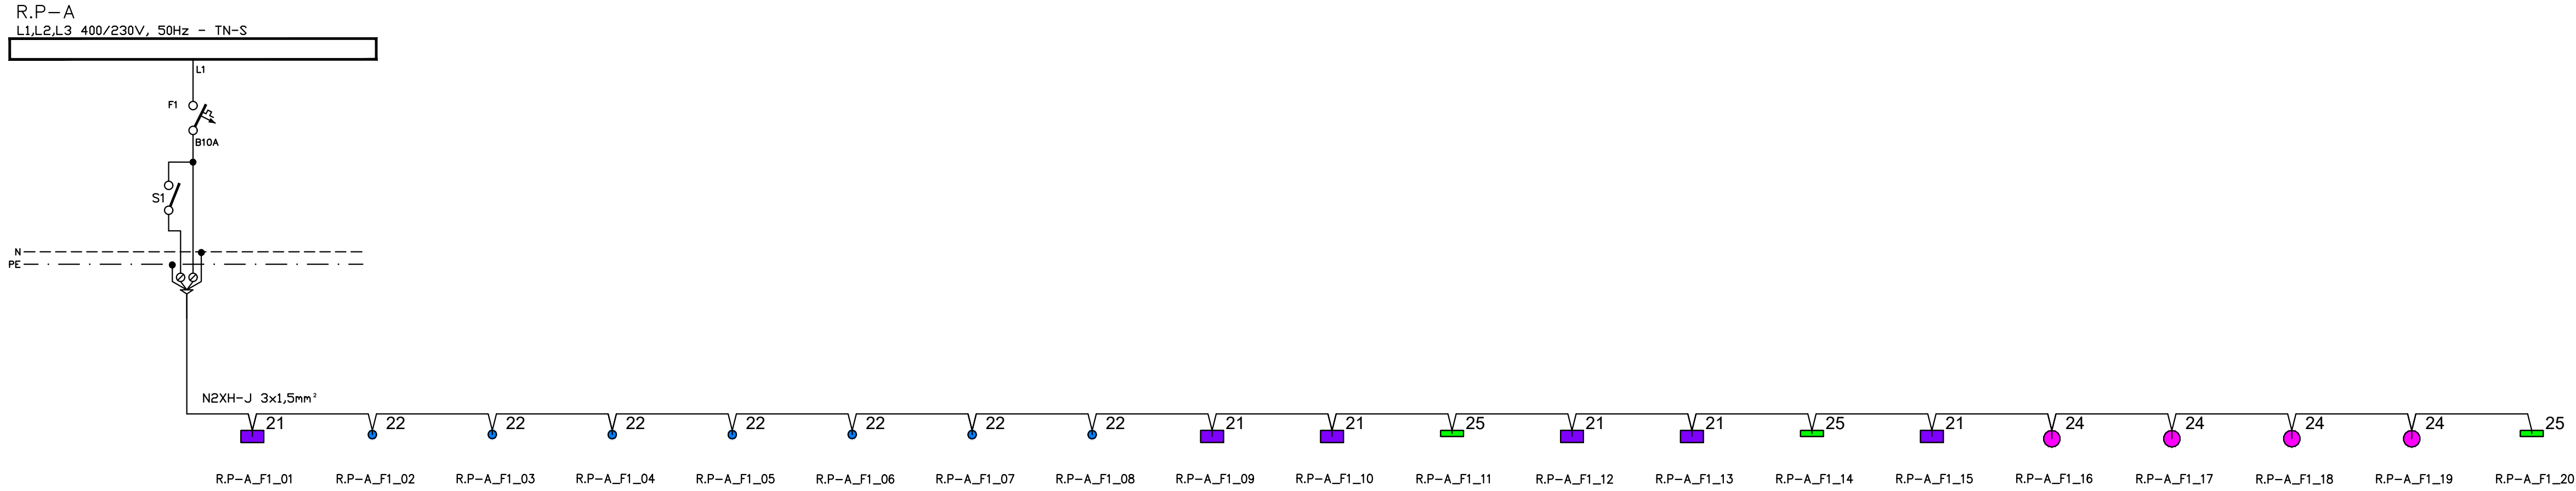

LEGENDA ZASILNE RAZSVETLJAVE:

- 17 Nadometna LED varnostna svetilka IP66, kovinsko ohišje
moč 3x1W, avtonomija baterije 3h, kot npr. Awex
OUTDOOR 3X1W B 3h SA AT white ali enakovredno
- 21 Nadometna LED varnostna svetilka, stenska montaža, za označevanje
izhodov z ustreznimi piktogrami, IP65, moč 1W, avtonomija baterije
3h, kot npr. Awex EXIT M 1W B 3h SA AT white, ali enakovredno
- 22 Podometna LED varnostna svetilka z univerzalno optiko za
osvetljevanje prostorov, moč 1W, avtonomija baterije 3h,
kot npr. Awex AXPV 1W B 3h SA AT white, ali enakovredno
- 23 Podometna LED varnostna svetilka z optiko za osvetljevanje
hodnikov moč 1W, avtonomija baterije 3h, kot npr. Awex
AXPC 1W B 3h SA AT white, ali enakovredno
- 24 Nadometna LED varnostna svetilka z univerzalno optiko za
osvetljevanje večjih prostorov moč 3W, avtonomija baterije 3h,
kot npr. Awex AXNU 3W B 3h SA AT white, ali enakovredno
- 25 Nadometna LED varnostna svetilka za osvetljevanje
elementov požarnega javljanja komplet z ustreznim
piktogramom. moč 3W, avtonomija baterije 3h, kot npr.
Awex IF2BWD 3W B 3h SA AT white, ali enakovredno

Projektant: PROJEKT NOVA GORICA		Risba: ENOPOLNA SHEMA VARNOSTNE RAZSVETLJAVE			
Investitor: Občina Ajdovščina Cesta 5. maja 6a, 5270 Ajdovščina		Merilo: SHEMA			
Objekt: Gasilski center Ajdovščina		Odgovorni vodja projekta: Tomaž Mohorko, u.d.i.a.	Id. št.: ZAPS 1418 A		
		Odgovorni projektant: Dean Božič, u.d.i.e.	Id. št.: IZS E-2040		
Vrsta načrta: 3/2 - NAČRT S PODROČJA ELEKTROTEHNIKE		Sodelovalci: Andrej Ž., u.d.i.e., Mila K., d.i.e., Neža G., d.i.e., Gregor M., m.i.e.	Id. št.:		
Vrsta projektna dokumentacije: PZI	Številka načrta: 15465_3/2	Številka projekta: 15465	Datum: Julij 2020	Spremembe:	Številka lista: 3/2.23