


R.G

L1,L2,L3 (400/230V, 50Hz)

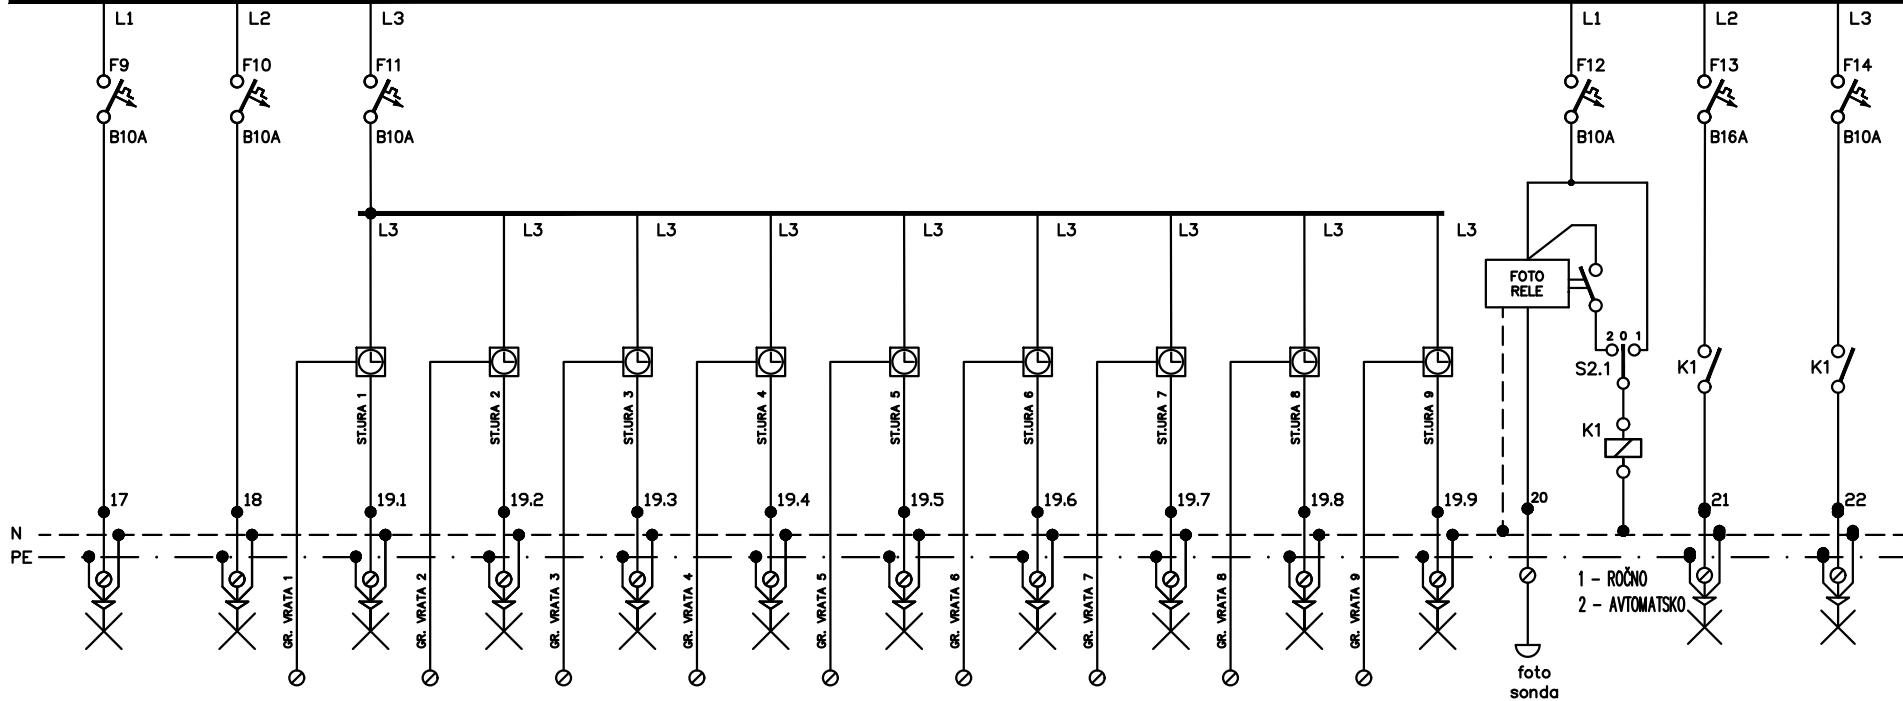

1,0	0,8	0,05	0,05	0,05	0,05	0,05	0,05	0,05	0,05	0,05	0,2	0,3	0,3
RAZSVETLJAVA GARAŽA 1	RAZSVETLJAVA GARAŽA 2	RAZSVETLJAVA GARAŽNI VHOD 1	RAZSVETLJAVA GARAŽNI VHOD 2	RAZSVETLJAVA GARAŽNI VHOD 3	RAZSVETLJAVA GARAŽNI VHOD 4	RAZSVETLJAVA GARAŽNI VHOD 5	RAZSVETLJAVA GARAŽNI VHOD 6	RAZSVETLJAVA GARAŽNI VHOD 7	RAZSVETLJAVA GARAŽNI VHOD 8	RAZSVETLJAVA GARAŽNI VHOD 9	SENZOR SVETLOBE	ZUNANJA RAZSVETLJAVA	RAZSVETLJAVA NADSTREŠEK
N2XH-J	N2XH-J	N2XH-J	N2XH-J	N2XH-J	N2XH-J	N2XH-J	N2XH-J	N2XH-J	N2XH-J	N2XH-J	N2XH-J	N2XH-J	N2XH-J
3x1,5	3x1,5	3x1,5	3x1,5	3x1,5	3x1,5	3x1,5	3x1,5	3x1,5	3x1,5	3x1,5	3x1,5	3x2,5	3x1,5

Odg. vodja proj	TOMAŽ MOHORKO, u.d.i.a.
Odg. projektant	DEAN BOŽIČ, u.d.i.e.
Projektant	M.Koder,d.i.e., A.Žabar,u.d.i.e., N.Grnek,d.i.e., G.Malik,m.i.e


PROJEKT d.d.
NOVA GORICA

Objekt: Gasilski center Ajdovščina
ENOPOLNA SHEMA RAZDELILCA R.G

Investitor:	Občina Ajdovščina Cesta 5. maja 6a 5270 Ajdovščina	Vrsta:	PZI
Datum:	Št. načrta:	List:	Stran:
julij 2021	15465_3/2	3/2.26	2/7

R.G

L1,L2,L3 (400/230V, 50Hz)

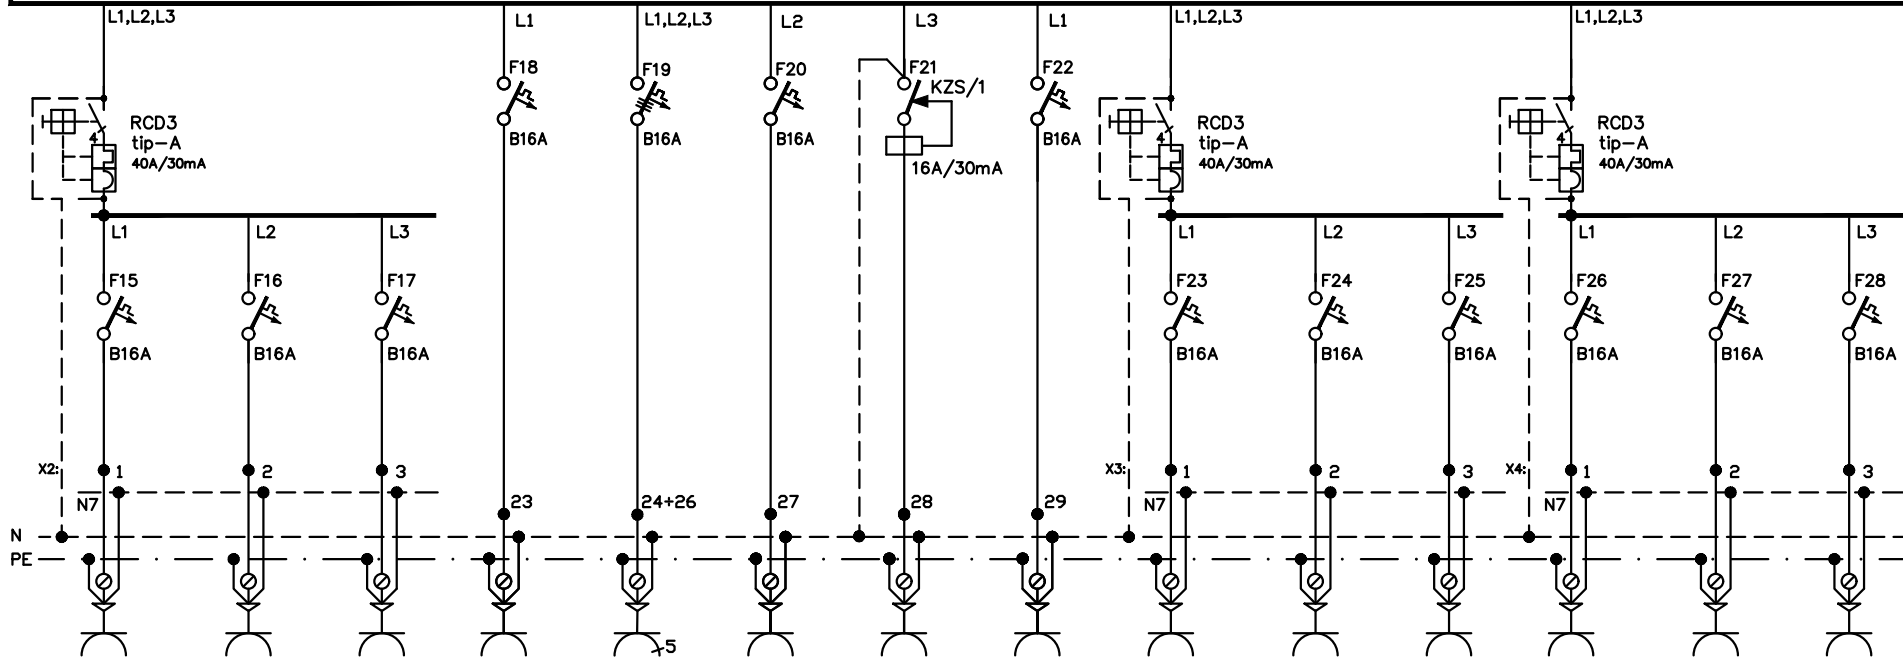

2,0	2,0	2,0	2,0	3,0	2,0	2,0	2,0	2,0	2,0	2,0	2,0	2,0	2,0
VTIČNICE SERVISNI PROSTOR	SERVISNE PRODAJNI PULT	VTIČNICE POLNILNICA	VTIČNICE TEHNIČNA IN POLNILNICA ZA PRAH	3F VTIČNICA ZA CO2 POLNILNICO	SERVISNE VTIČNICE	VTIČNICE WC	SERVISNE VTIČNICE	VTIČNICE GARDEROBA 1	VTIČNICE GARDEROBA 1	VTIČNICE GARAŽA PARAPET 1	VTIČNICE GARAŽA PARAPET 2	VTIČNICE GARAŽA PARAPET 3	VTIČNICE GARAŽA 1
N2XH-J	N2XH-J	N2XH-J	N2XH-J	N2XH-J	N2XH-J	N2XH-J	N2XH-J	N2XH-J	N2XH-J	N2XH-J	N2XH-J	N2XH-J	N2XH-J
3x2,5	3x2,5	3x2,5	3x2,5	5x2,5	3x2,5	3x2,5	3x2,5	3x2,5	3x2,5	3x2,5	3x2,5	3x2,5	3x2,5

Odg. vodja proj	TOMAŽ MOHORKO, u.d.i.a.
Odg. projektant	DEAN BOŽIČ, u.d.i.e.
Projektant	M.Koder,d.i.e., A.Žabar,u.d.i.e., N.Grnek,d.i.e., G.Malik,m.i.e

PROJEKT d.d.
NOVA GORICA

Objekt: Gasilski center Ajdovščina
ENOPOLNA SHEMA RAZDELILCA R.G


Investitor: Občina Ajdovščina
Cesta 5. maja 6a
5270 Ajdovščina
Datum: julij 2021
Št. načrta: 15465_3/2

List: 3/2.26

Vrsta: PZI
Stran: 3/7

R.G

L1,L2,L3 (400/230V, 50Hz)

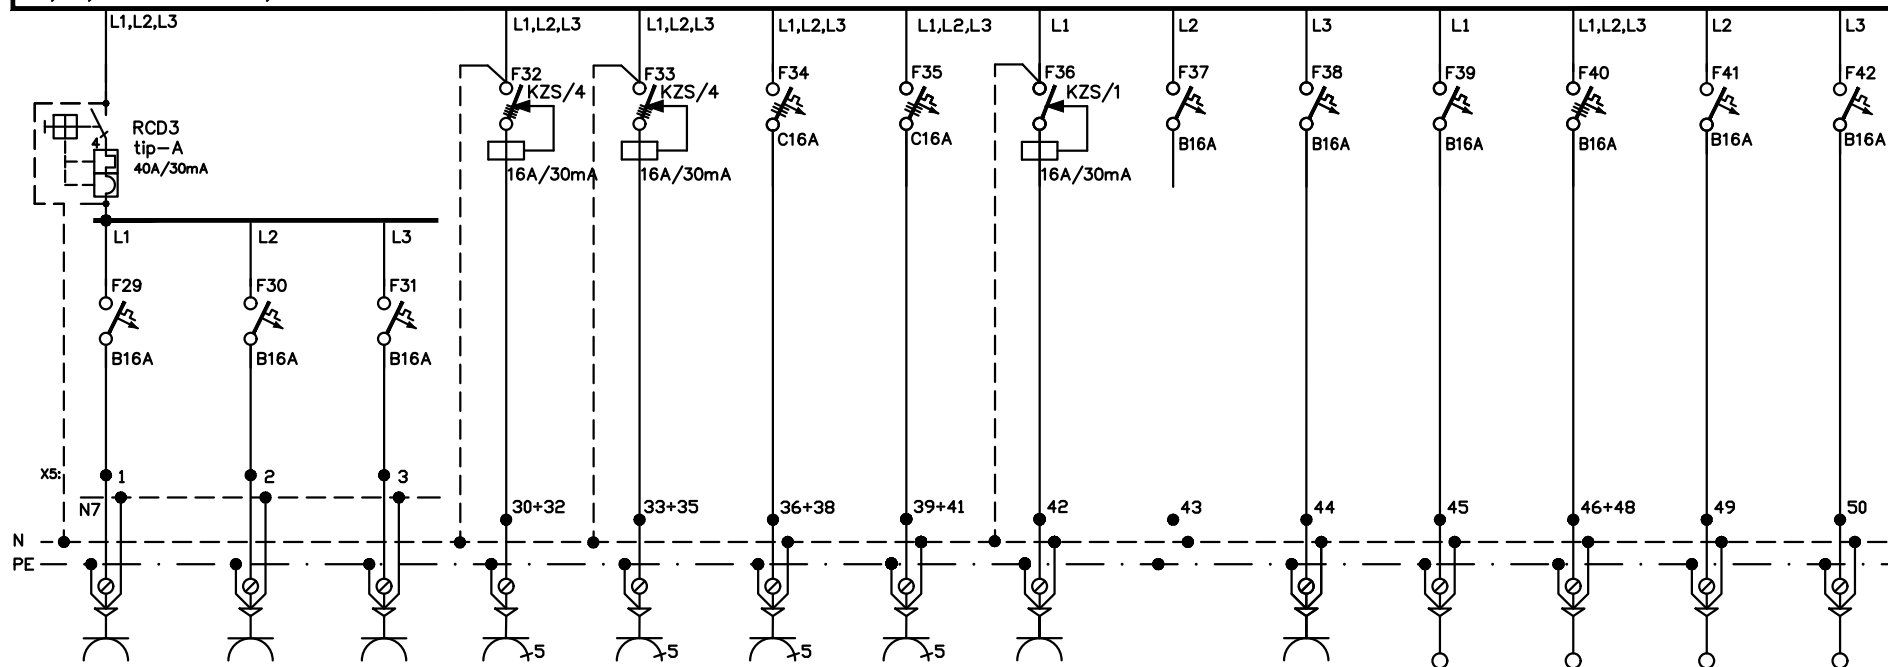

2,0	0,5	0,5	3,0	3,0	4,5	5,5	2,0		2,0	2,0	4,6	0,4	0,2
VTIČNICE GARAŽA 2	POLNILNE POSTAJE VOZIL 1-6	POLNILNE POSTAJE VOZIL 7-12	3F VTIČNICA GARAŽA	3F VTIČNICA GARAŽA	3F VTIČNICA ZA KOMPRESOR	3F VTIČNICA ZA KOMPRESOR ZA JEKLENKE	VTIČNICE PRALNICA	REZERVA	VTIČNICE AVTOMAT IN KAVOMAT	VHODNA VRATA	DMIGALO	SENČILA PRITLJČJE	KONVEKTOR STROP
N2XH-J	N2XH-J	N2XH-J	N2XH-J	N2XH-J	N2XH-J	N2XH-J	N2XH-J		N2XH-J	N2XH-J	N2XH-J	N2XH-J	N2XH-J
3x2,5	3x2,5	3x2,5	5x4	5x4	5x4	5x4	3x2,5		3x2,5	3x2,5	5x10	3x2,5	3x2,5

Odg. vodja proj	TOMAŽ MOHORKO, u.d.i.a.
Odg. projektant	DEAN BOŽIČ, u.d.i.e.
Projektant	M.Koder,d.i.e., A.Žabar,u.d.i.e., N.Grnek,d.i.e., G.Malik,m.i.e

PROJEKT d.d.
NOVA GORICA

Objekt: Gasilski center Ajdovščina
ENOPOLNA SHEMA RAZDELILCA R.G


Investitor: Občina Ajdovščina
Cesta 5. maja 6a
5270 Ajdovščina
Datum: julij 2021
Št. načrta: 15465_3/2

List: 3/2.26

Vrsta: PZI
Stran: 4/7

R.G

L1,L2,L3 (400/230V, 50Hz)

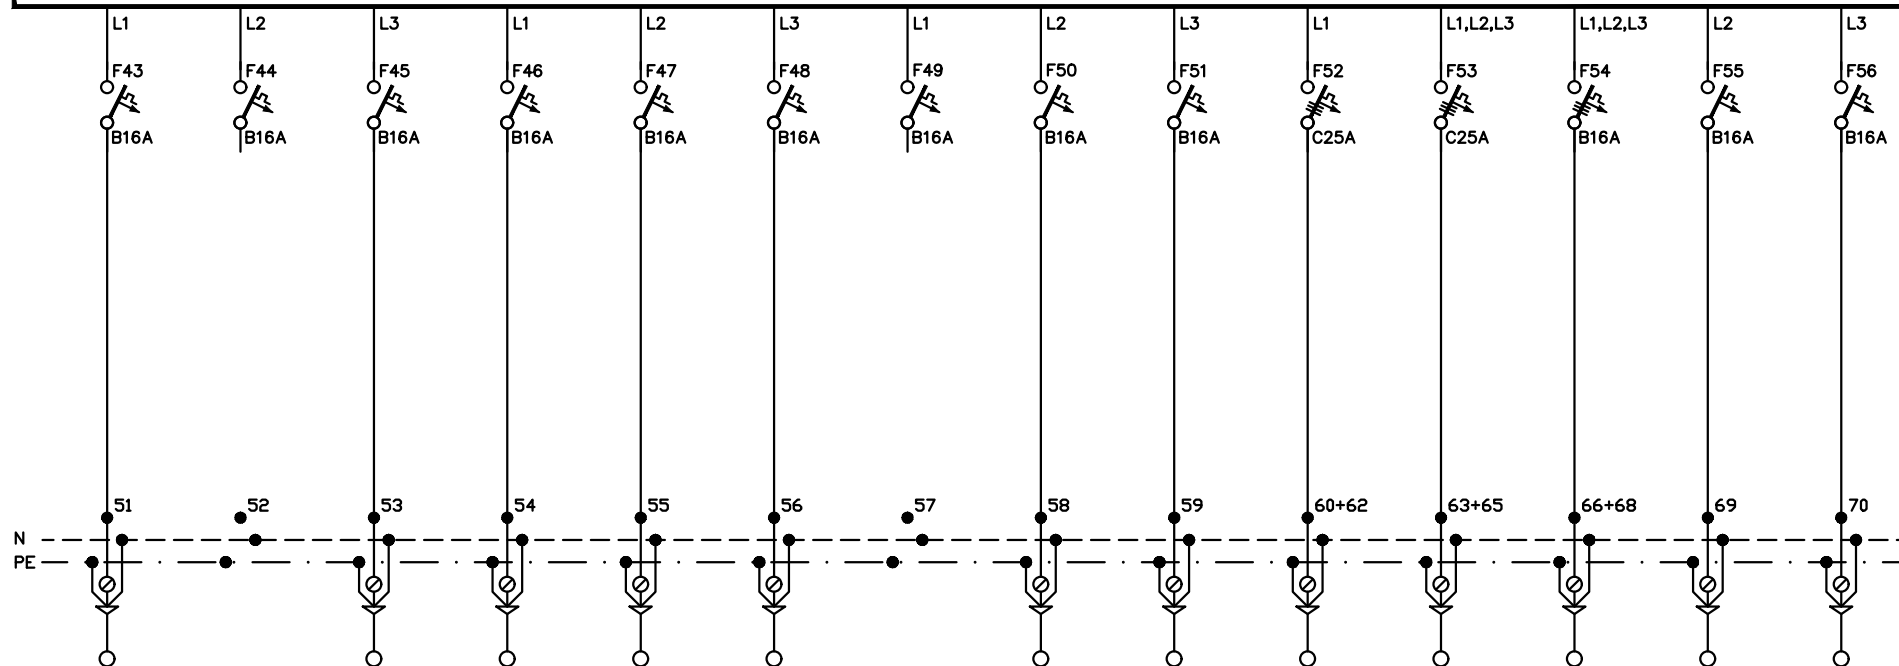

0,7		2,0	1,1	0,1	0,2		1,1	2,0	13,5	14,5	3,0	1,5	1,5
KALORIFER GD	REZERVA	POLNILNICA DIHALNIH APARATOR	SUŠILNA KOMORA POLNILNICA	PISOARJI	VITRINA	REZERVA	SUŠILNA KOMORA PRALNICA	VENTILATOR PRALNICA	PRALNI STROJ	SUŠILNI STROJ	PREZRAČEVALNI VENTILATOR GARAŽE	GARAŽNE VRATA 1-2	GARAŽNE VRATA 3-4
N2XH-J		N2XH-J	N2XH-J	N2XH-J	N2XH-J		N2XH-J	N2XH-J	N2XH-J	N2XH-J	N2XH-J	N2XH-J	N2XH-J
3x2,5		3x2,5	3x2,5	3x2,5	3x2,5		3x2,5	3x2,5	5x10	5x10	3x2,5	3x2,5	3x2,5

Odg. vodja proj	TOMAŽ MOHORKO, u.d.i.a.
Odg. projektant	DEAN BOŽIČ, u.d.i.e.
Projektant	M.Koder,d.i.e., A.Žabar,u.d.i.e., N.Grnek,d.i.e., G.Malik,m.i.e.

PROJEKT d.d.
NOVA GORICA


Objekt: Gasilski center Ajdovščina

ENOPOLNA VEZALNA SHEMA R.G

Investitor: Občina Ajdovščina
Cesta 5. maja 6a
5270 AjdovščinaDatum:
julij 2021Št. načrta:
15465_3/2List:
3/2.26Vrsta:
PZI
Stran:
5/7

R.G

L1,L2,L3 (400/230V, 50Hz)

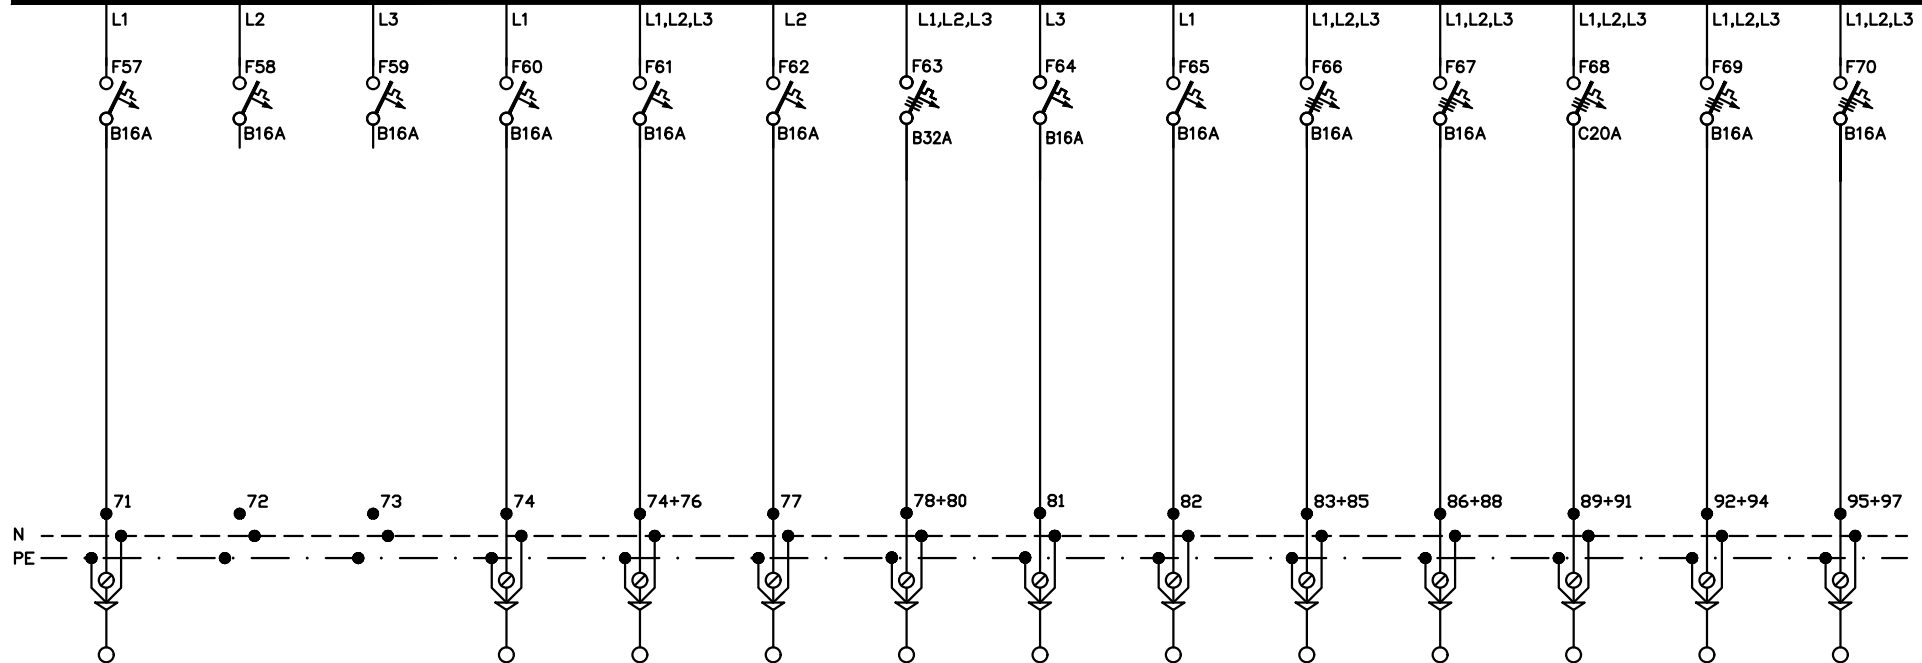


1,5			2,0	1,2	0,6	16,7	0,6	0,4	6,0	2,5	4,5	3,1	0,3
GARAŽNE VRATA 5-6	REZERVA	REZERVA	ELEKTRIČNI ŠKRIPEC	ODESEOVANJE CO2	TČ NOTRANJA ENOTA	TČ ZUNANJA	KLIMA SERVER SOBA	PLINSKA PEČ IN DETEKTOR PLINA	ELEKTRIČNI GRELEC STV	KRMILNA OMARA TP	TČ KLIMT GRC	KLIMATSKA POSTAJA GRC	PREZRAČEVANJE JAME
N2XH-J			N2XH-J	N2XH-J	N2XH-J	N2XH-J	N2XH-J	N2XH-J	N2XH-J	N2XH-J	N2XH-J	N2XH-J	N2XH-J
3x2,5			3x2,5	3x2,5	3x2,5	5x10	3x2,5	3x2,5	5x10	5x2,5	5x4	5x4	5x2,5

Odg. vodja proj	TOMAŽ MOHORKO, u.d.i.a.	PROJEKT d.d. NOVA GORICA	Objekt: Gasilski center Ajdovščina	Investitor: Občina Ajdovščina Cesta 5. maja 6a 5270 Ajdovščina	Vrsta: PZI
Odg. projektant	DEAN BOŽIČ, u.d.i.e.		ENOPOLNA VEZALNA SHEMA R.G	Datum: julij 2021	Št. načrta: 15465_3/2
Projektant	M.Koder,d.i.e., A.Žabar,u.d.i.e., N.Grnek,d.i.e., G.Malik,m.i.e.				List: 3/2.26
					Stran: 6/7

R.G

L1,L2,L3 (400/230V, 50Hz)

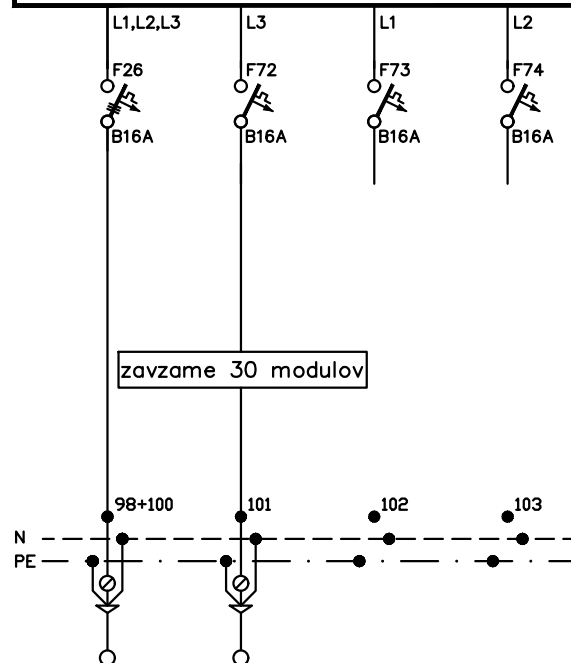

0,9	1,2		
NAPA SERVISNI PROSTOR	DOMOFON	REZERVA	REZERVA
N2XH-J	N2XH-J		
5x2,5	3x2,5		

Odg. vodja proj	TOMAŽ MOHORKO, u.d.i.a.
Odg. projektant	DEAN BOŽIČ, u.d.i.e.
Projektant	M.Koder,d.i.e., A.Žabar,u.d.i.e., N.Grnek,d.i.e., G.Malik,m.i.e

PROJEKT d.d.
NOVA GORICA

Objekt: Gasilski center Ajdovščina

ENOPOLNA VEZALNA SHEMA R.G

Investitor: Občina Ajdovščina
Cesta 5. maja 6a
5270 AjdovščinaDatum:
julij 2021Št. načrta:
15465_3/2List:
3/2.26Vrsta:
PZI
Stran:
7/7