

R.G-U

L1,L2,L3 (400/230V, 50Hz)

OPOMBA:

Pred izdelavo omare, dimenzije le-te preveriti glede na dimenzije dobavljene opreme, njene prostorske zahteve ter stanje na terenu!


Velikost omarice mora velikostno zagotavljati +30% rezervo prostora za vgradnjo dodatnih elementov.

Svlni bypass v sklopu UPS naprave!

3f

R.G-U	
Pi = 11,3	kW
Fi = 0,7	
Pk = 7,91	kW
Cos φ = 0,95	
I _k = 12,02	A
I _v = 3x20	A

ZAŠČITA PRED POSREDNIM DOTIKOM Z INSTALACIJSKIMI ODKLOPNIKI V TN-C-S SISTEMU INSTALACIJ !

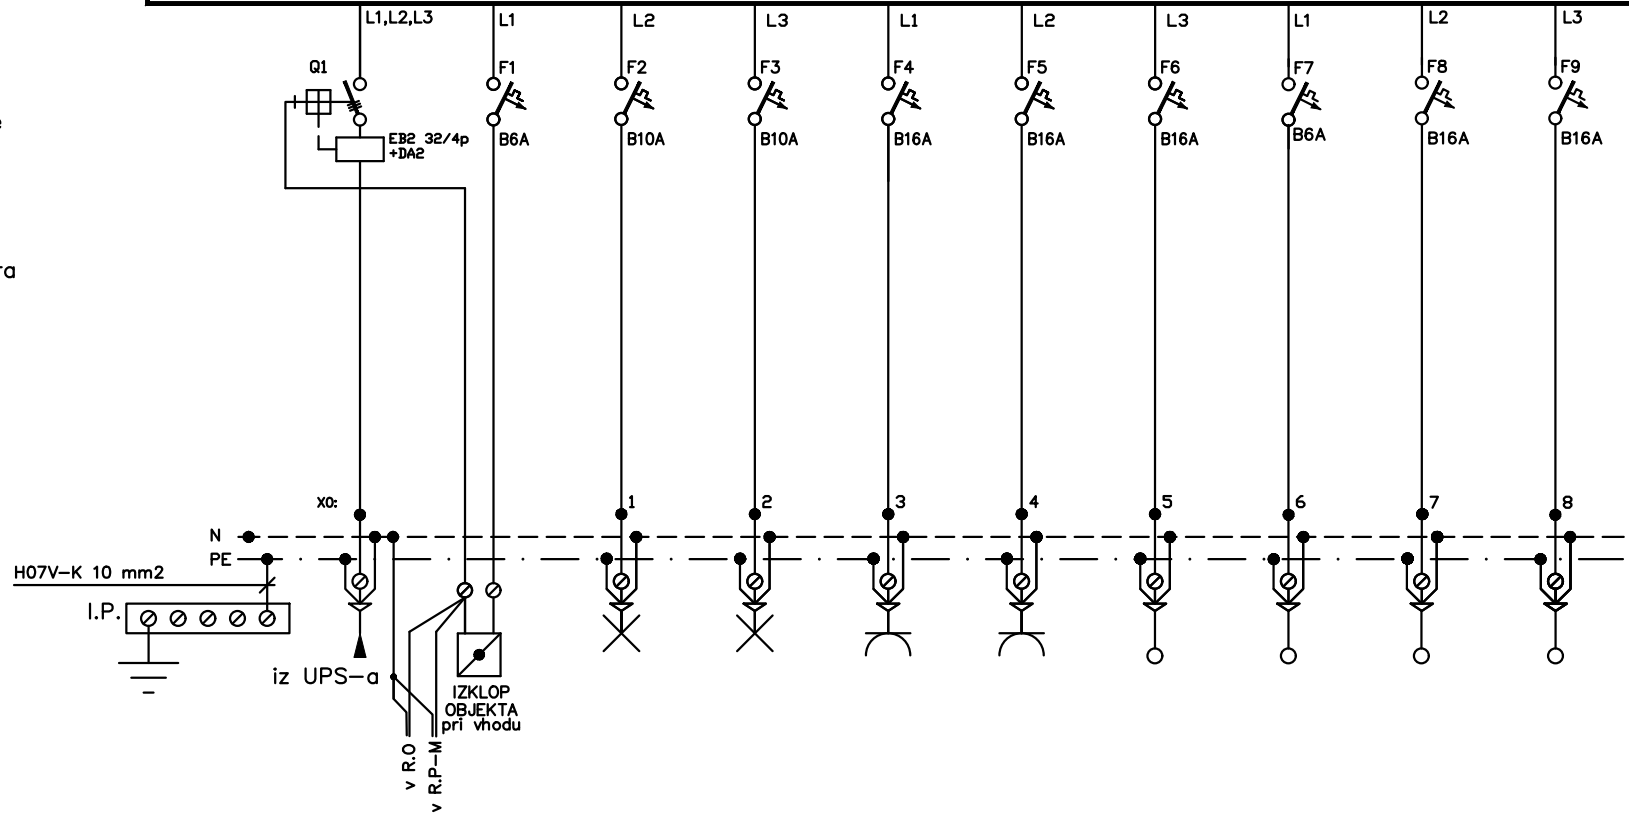

Pi (kW)			0,1	0,2	0,5	0,5	2,0	2,0	2,0	1,0
PORABNIK	DOVOD IZ UPS	IZKLOP V SILI	RAZSVETLJAVA SERVER SOBA	RAZSVETLJAVA DEŽURNO KOMANDNE SOBE	KONTROLA ČASA	CENTRALA OZVOČENJA	DISPEČERSKA MIZA 1	DISPEČERSKA MIZA 2	DISPEČERSKA MIZA 3	TK OMARA
VODNIK	N2XH-J	N2XH-J	N2XH-J	N2XH-J	N2XH-J	N2XH-J	N2XH-J	N2XH-J	N2XH-J	N2XH-J
PRESEK mm ²	5x6	3x1,5	3x1,5	3x1,5	3x2,5	3x2,5	3x2,5	3x2,5	3x2,5	3x2,5

Odg. vodja proj	TOMAŽ MOHORKO, u.d.i.a.
Odg. projektant	DEAN BOŽIČ, u.d.i.e.
Projektant	M.Koder,d.i.e., A.Žabar,u.d.i.e., N.Grnek,d.i.e., G.Malik,m.i.e.


PROJEKT d.d.
NOVA GORICA

Objekt: Gasilski center Ajdovščina
ENOPOLNA VEZALNA SHEMA R.G-U

Investitor:	Občina Ajdovščina Cesta 5. maja 6a 5270 Ajdovščina	Vrsta:	PZI
Datum:	Št. načrta:	List:	Stran:
Julij 2021	15465_3/2	3/2.28	1/2

R.G-U

L1,L2,L3 (400/230V, 50Hz)

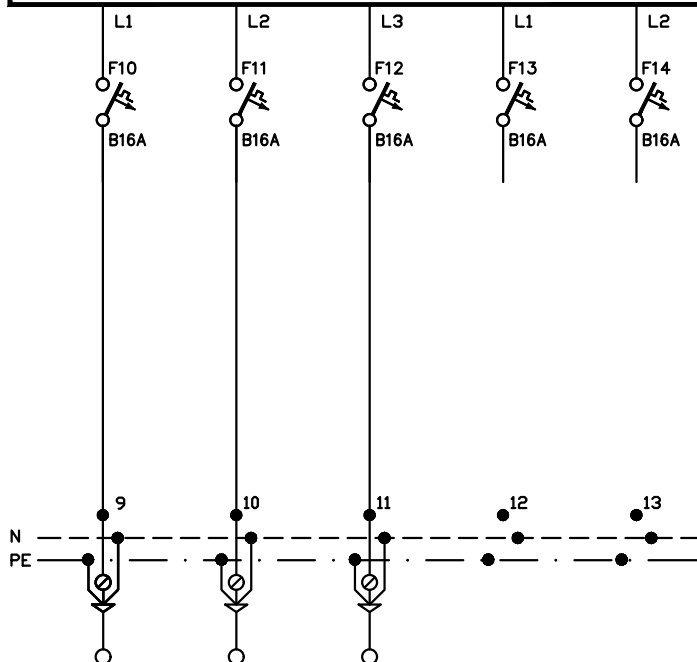

1,0	2,0	1,0		
POŽARNA CENTRALA IN PLIN	DISPEČERSKA POSTAJA	VIDEO CENTRALA	REZERVA	REZERVA
N2XH-J	N2XH-J	N2XH-J		
3x2,5	3x2,5	3x2,5		

Odg. vodja proj	TOMAŽ MOHORKO, u.d.i.a.
Odg. projektant	DEAN BOŽIČ, u.d.i.e.
Projektant	M.Koder,d.i.e., A.Žabar,u.d.i.e., N.Grnek,d.i.e., G.Malik,m.i.e

PROJEKT d.d.
NOVA GORICA

Objekt: Gasilski center Ajdovščina	Investitor: Občina Ajdovščina Cesta 5. maja 6a 5270 Ajdovščina	Vrsta: PZI
ENOPOLNA VEZALNA SHEMA R.G-U	Datum: julij 2021	Št. načrta: 15465_3/2
		List: 3/2.28
		Stran: 2/2