


PREREZ 1

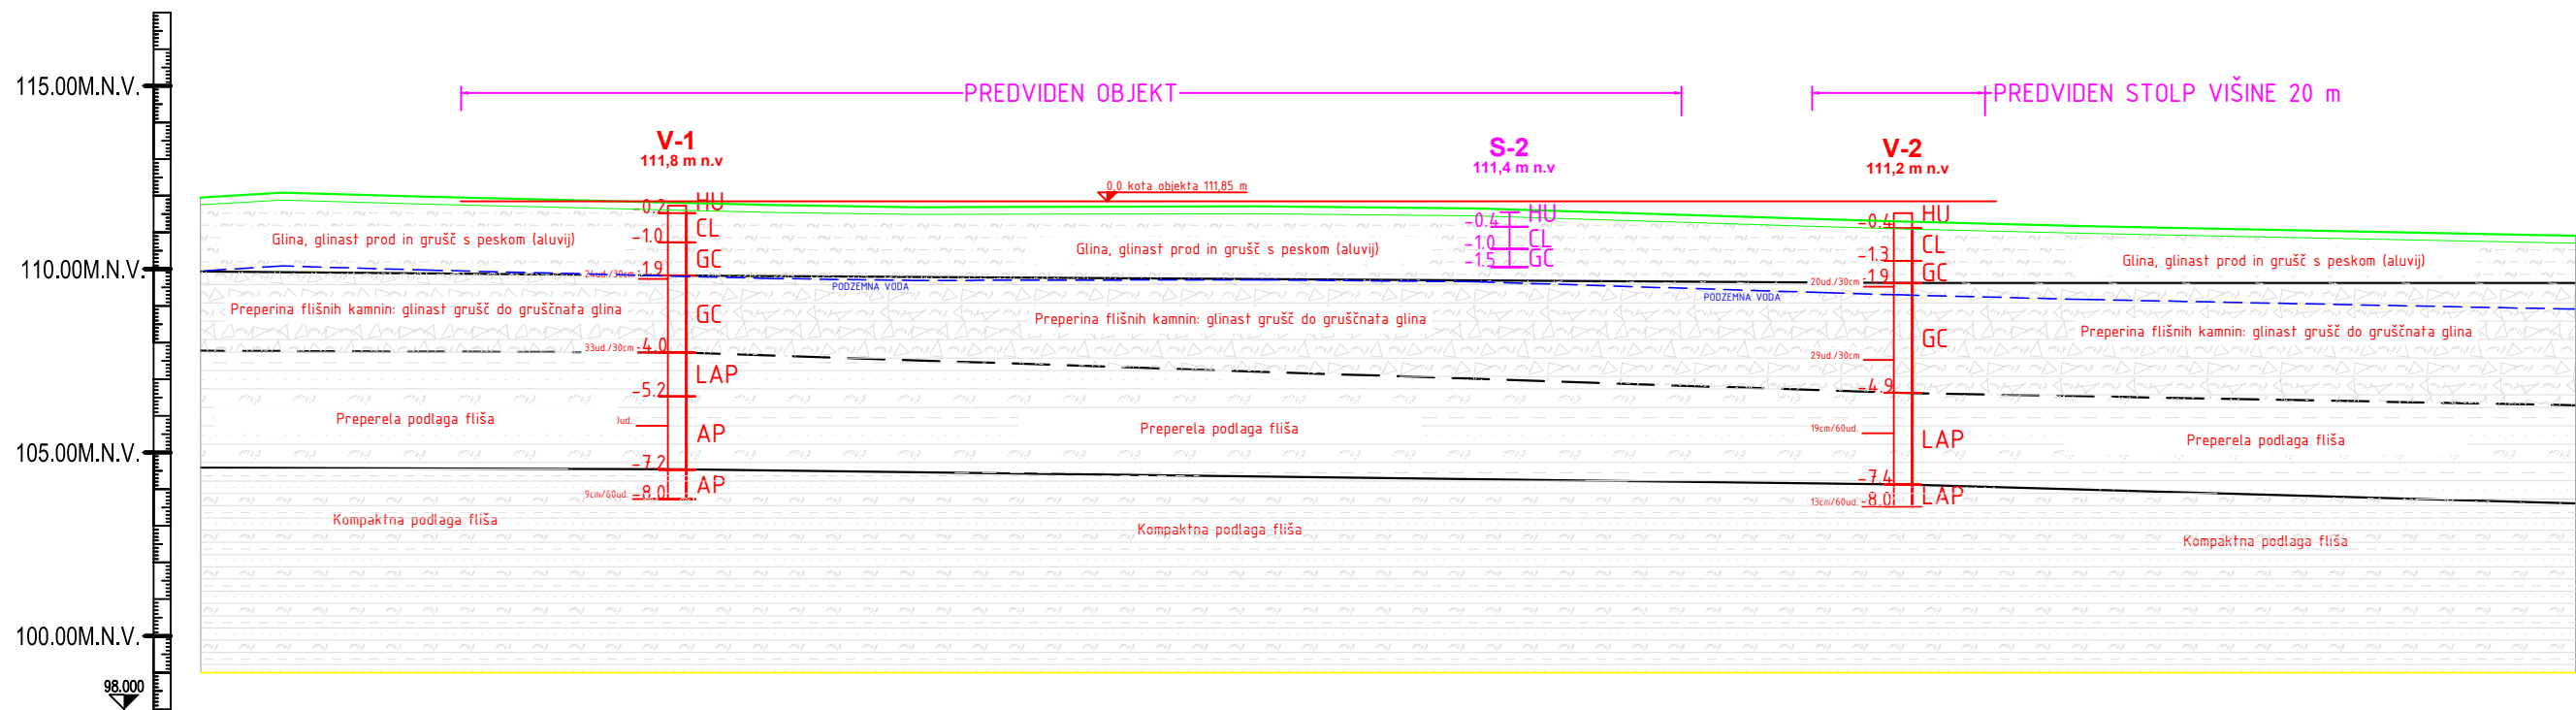

GEOMET

Opekarniška 15b, 3000 Celje
PE Kranj, Stružovo 66, 4000 Kranj
031 412 046
info@geomet.si
www.geomet.si

Vrsta gradnje:	NOVOGRADNJA
Proj. dokumentacija:	DGD in PZI
Številka projekta:	-
Številka načrta:	230-09/2020
Merilo:	1:200
Datum:	SEPTEMBER 2020
Št. risbe:	G.2.1

Vod. projekta:	
Pooblaščen inženir:	Janja Marolt, uni. dipl. inž. geol. (RG0128)
Sodelavec:	Mitja Picej, mag. inž. grad. (IZS PI G-4578)
Obdelal:	
Investitor:	Občina Ajdovščina Cesta 5. maja 6a 5270 Ajdovščina
Objekt/lokacija:	Gasilsko reševalni center Ajdovščina
Vrsta načrta:	GEOLOŠKO GEOMEHANSKO POROČILO
Vsebina risbe:	Prečni prerez 1