


PREREZ A

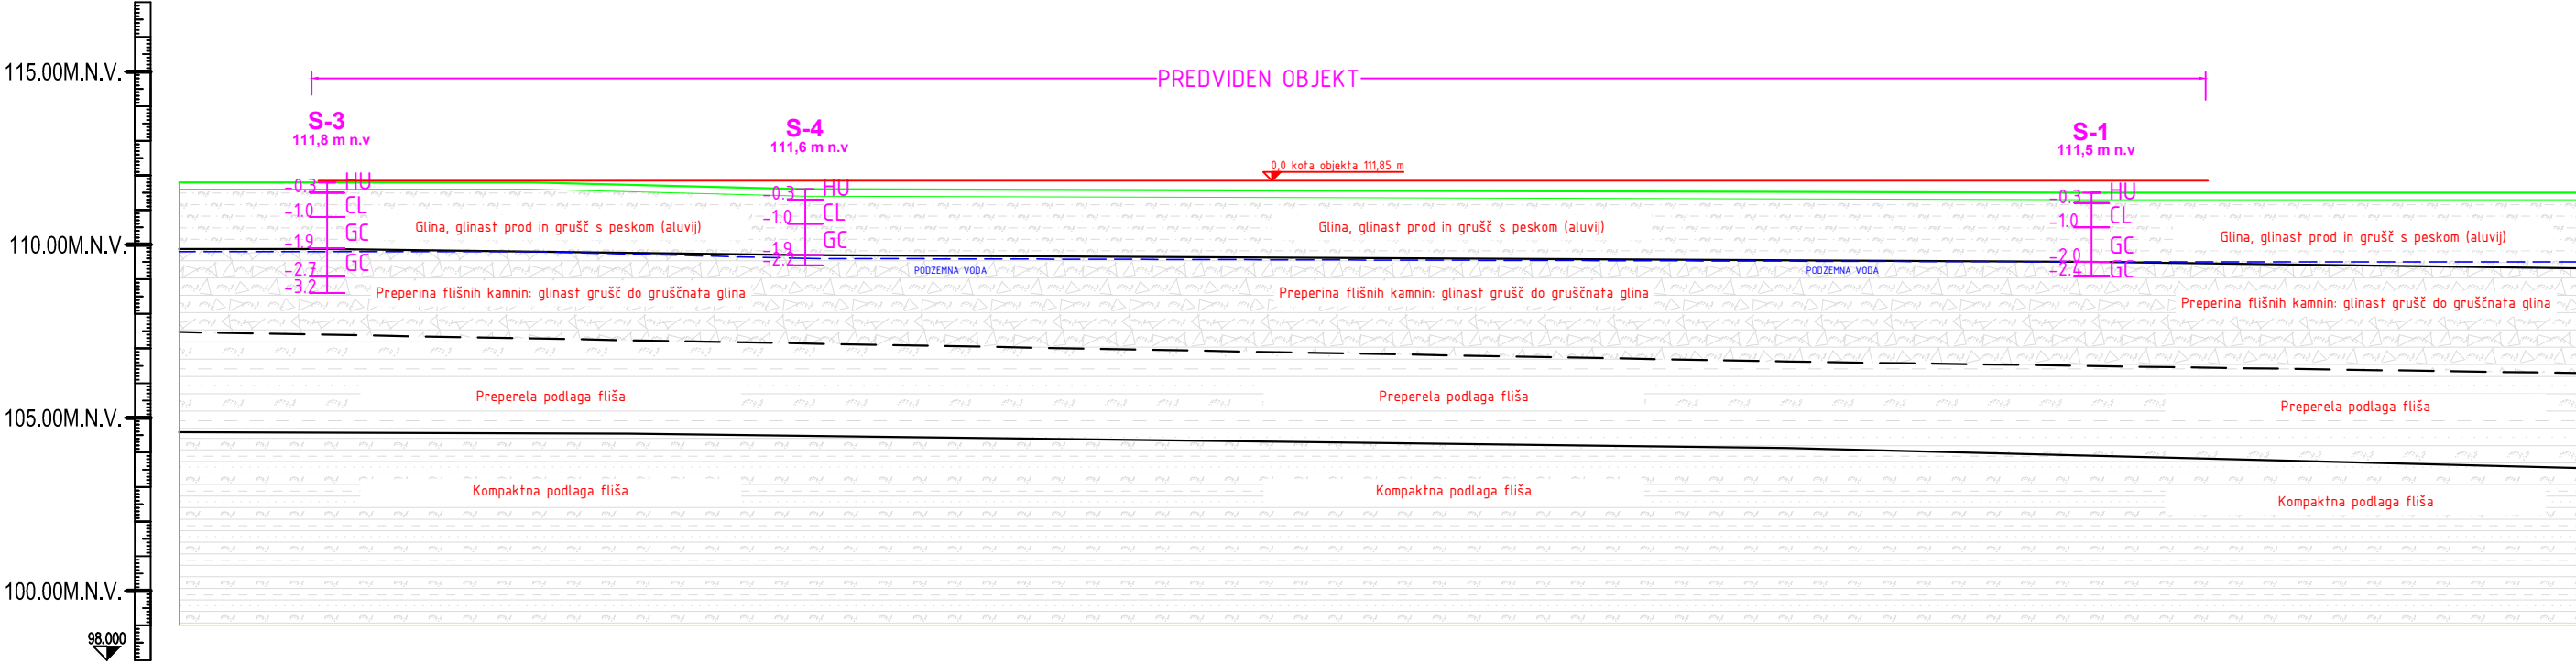

Opekarniška 15b, 3000 Celje
PE Kranj, Stružovo 66, 4000 Kranj
☎ 031 412 046
✉ info@geomet.si
🌐 www.geomet.si

| | |
|----------------------|----------------|
| Vrsta gradnje: | NOVOGRADNJA |
| Proj. dokumentacija: | DGD in PZI |
| Številka projekta: | - |
| Številka načrta: | 230-09/2020 |
| Merilo: | 1:200 |
| Datum: | SEPTEMBER 2020 |
| Št. risbe: | G.2.2 |

| | |
|---------------------|--|
| Vod. projekta: | |
| Pooblaščen inženir: | Janja Marolt, uni. dipl. inž. geol. (RG0128) |
| Sodelavec: | Mitja Picej, mag. inž. grad. (IZS PI G-4578) |
| Obdelal: | |
| Investitor: | Občina Ajdovščina Cesta 5. maja 6a 5270 Ajdovščina |
| Objekt/lokacija: | Gasilsko reševalni center Ajdovščina |
| Vrsta načrta: | GEOLOŠKO GEOMEHANSKO POROČILO |
| Vsebina risbe: | Prečni prerez A |