
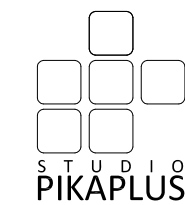


TLORIS PRITLIČJA

LEGENDA

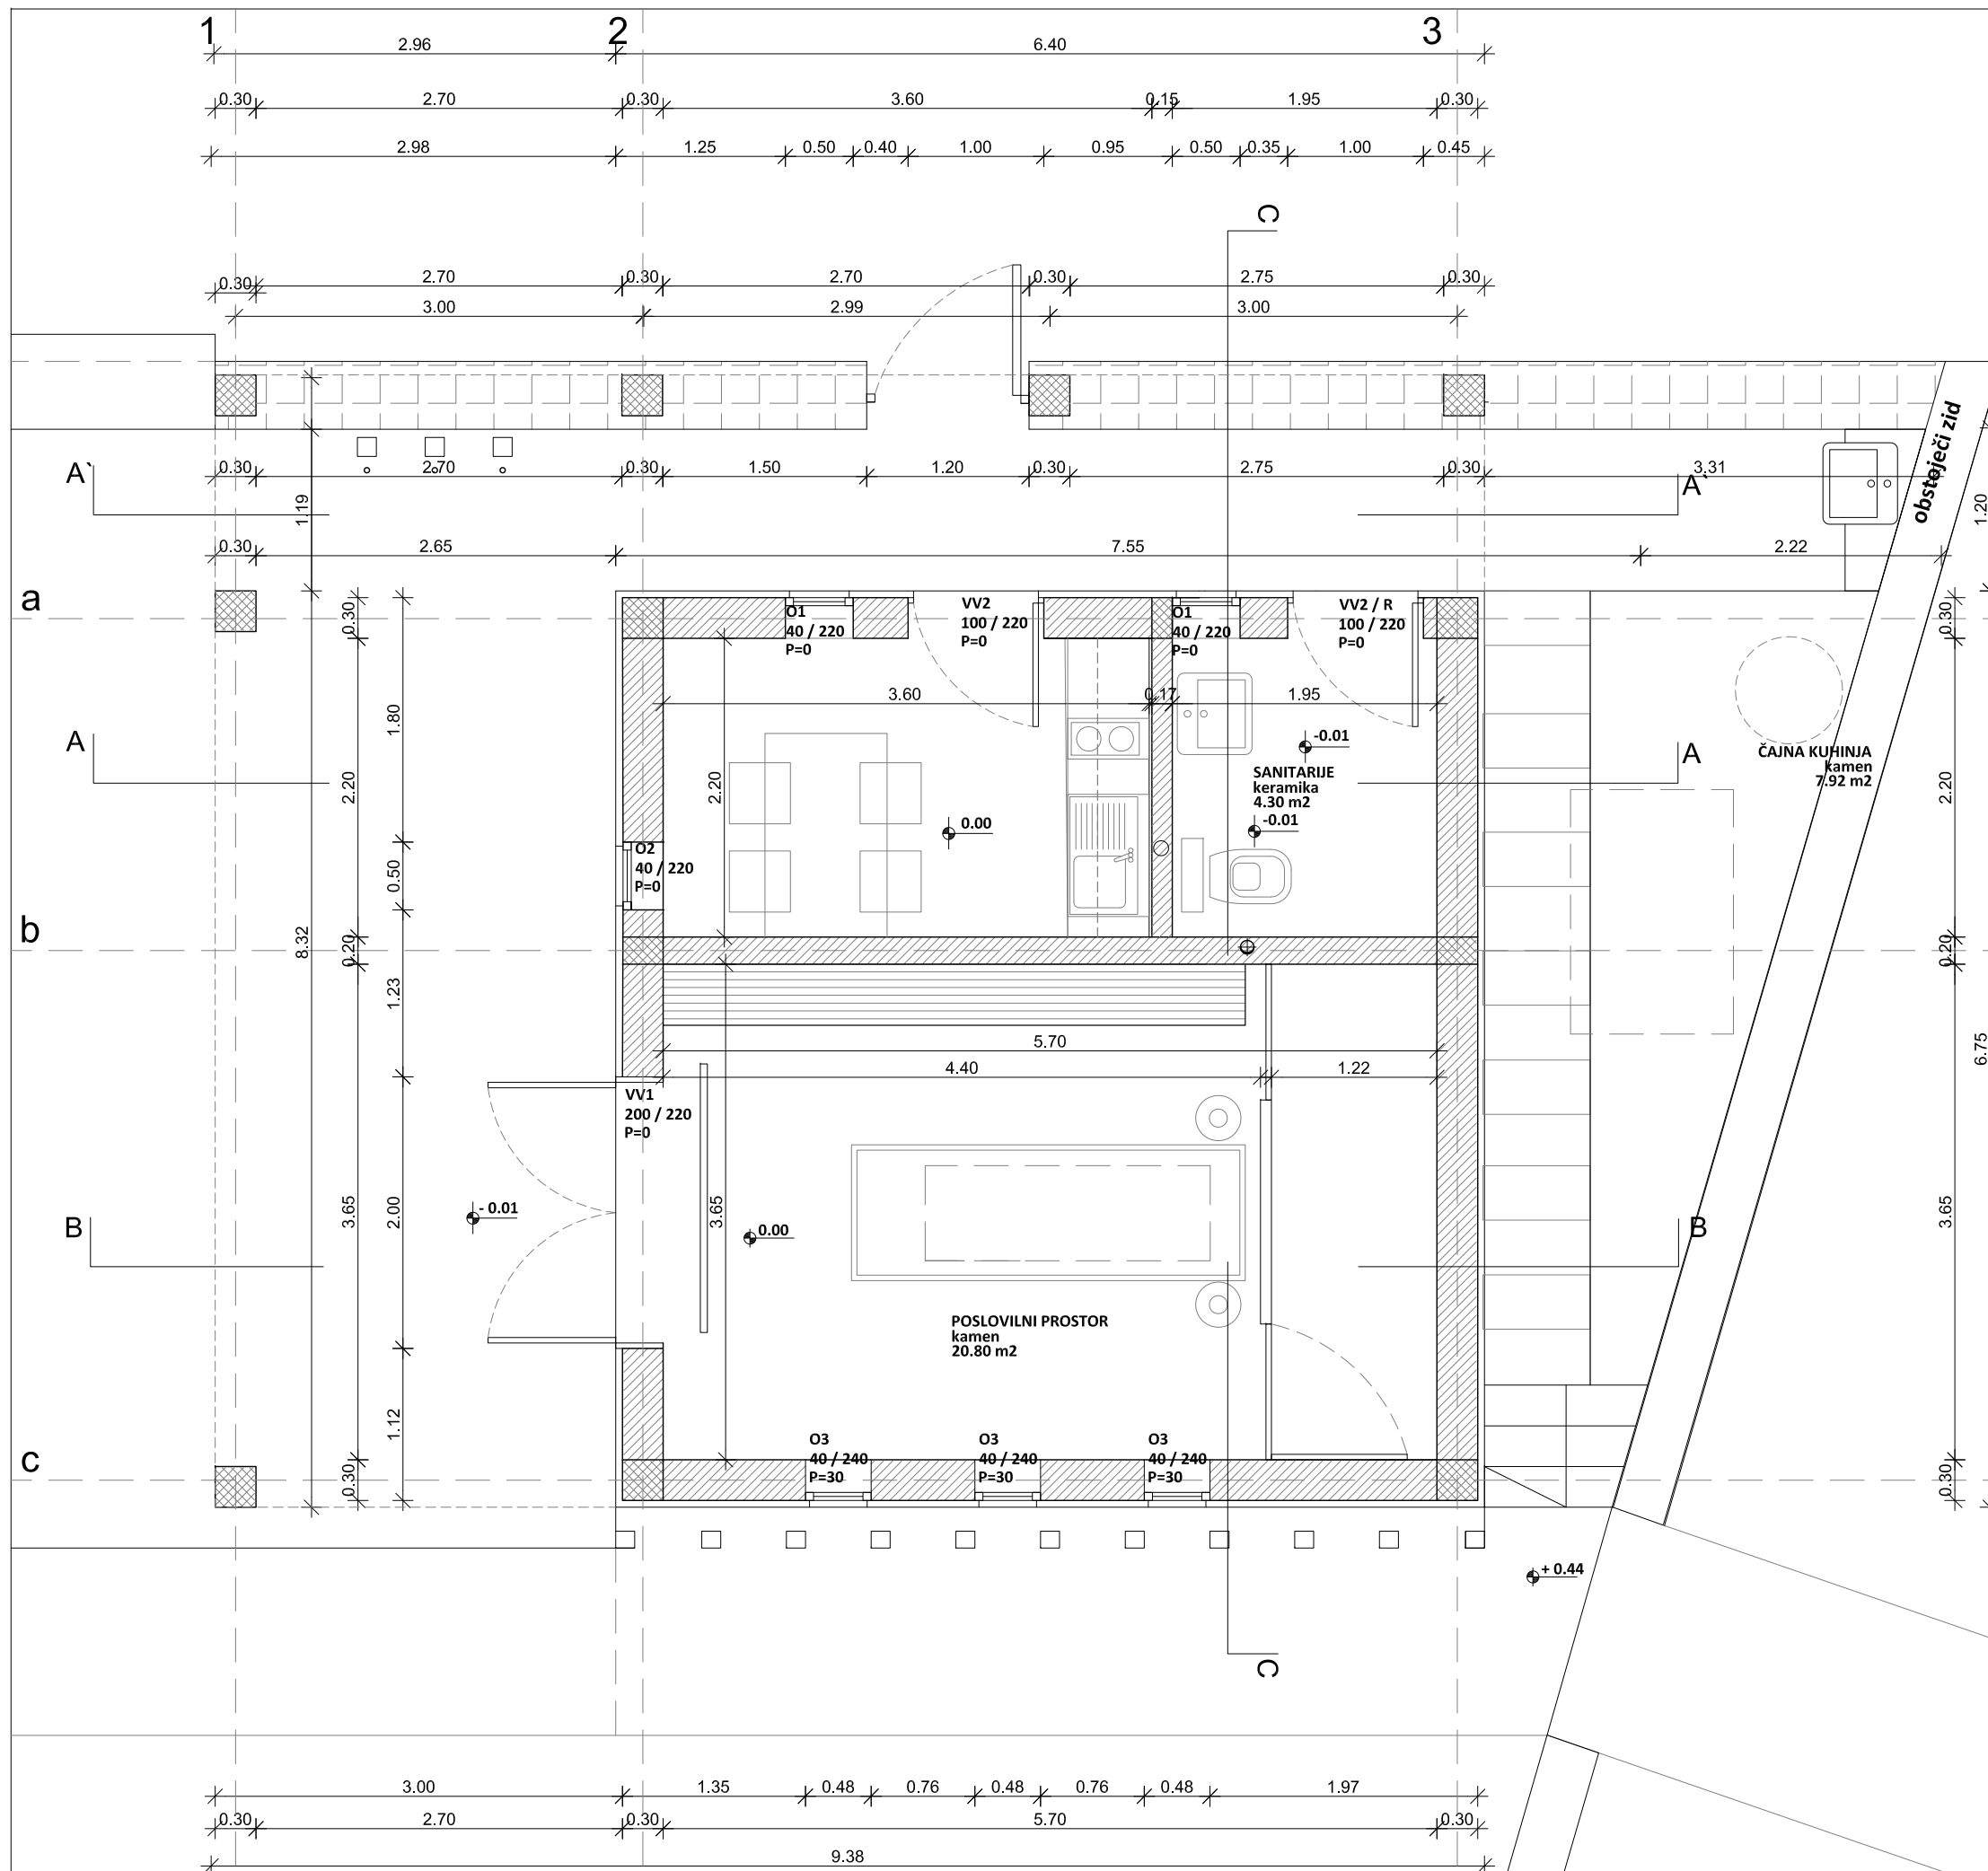

objekt:

Poslovilni objekt GABERJE

investitor:

**Občina Ajdovščina
Cesta 5 maja 6a, Ajdovščina**

vrsta načrta/vrsta proj. dokumentacije:

1 - ARHITEKTURA/PZI

vrsta gradnje:

NOVOGRADNJA

odgovorni vodja projekta/ id. št.:

mag. JANA HLADNIK TRATNIK u.d.i.a./1481-A

odgovorni projektant/ id. št.:

mag. JANA HLADNIK TRATNIK u.d.i.a./1481-A

vrsta risbe:

TLORIS PRITLIČJA

št. proj.:

5-2013-A

datum:

junij 2014

merilo:

1:50



št. list:

2

OPOMBA: Vse mere je potrebno preveriti na licu mesta. Vsa morebitna odstopanja se uskladijo glede na obstoječe stanje.

TLORIS TEMELJEV

LEGENDA

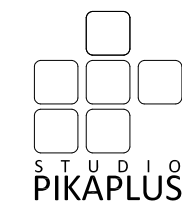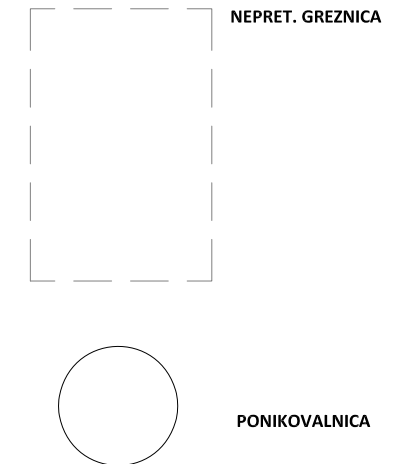

objekt:
Poslovilni objekt GABERJE

investitor:
**Občina Ajdovščina
Cesta 5 maja 6a, Ajdovščina**

vrsta načrta/vrsta proj. dokumentacije:
1 - ARHITEKTURA/PZI

vrsta gradnje:
NOVOGRADNJA

odgovorni vodja projekta/ id. št.:
mag. JANA HLADNIK TRATNIK u.d.i.a./1481-A

odgovorni projektant/ id. št.:
mag. JANA HLADNIK TRATNIK u.d.i.a./1481-A


vrsta risbe:
TLORIS TEMELJEV IN KANALIZACIJE

št. proj.:
5-2013-A

datum:
junij 2014

merilo:
1:100


št. list:
1

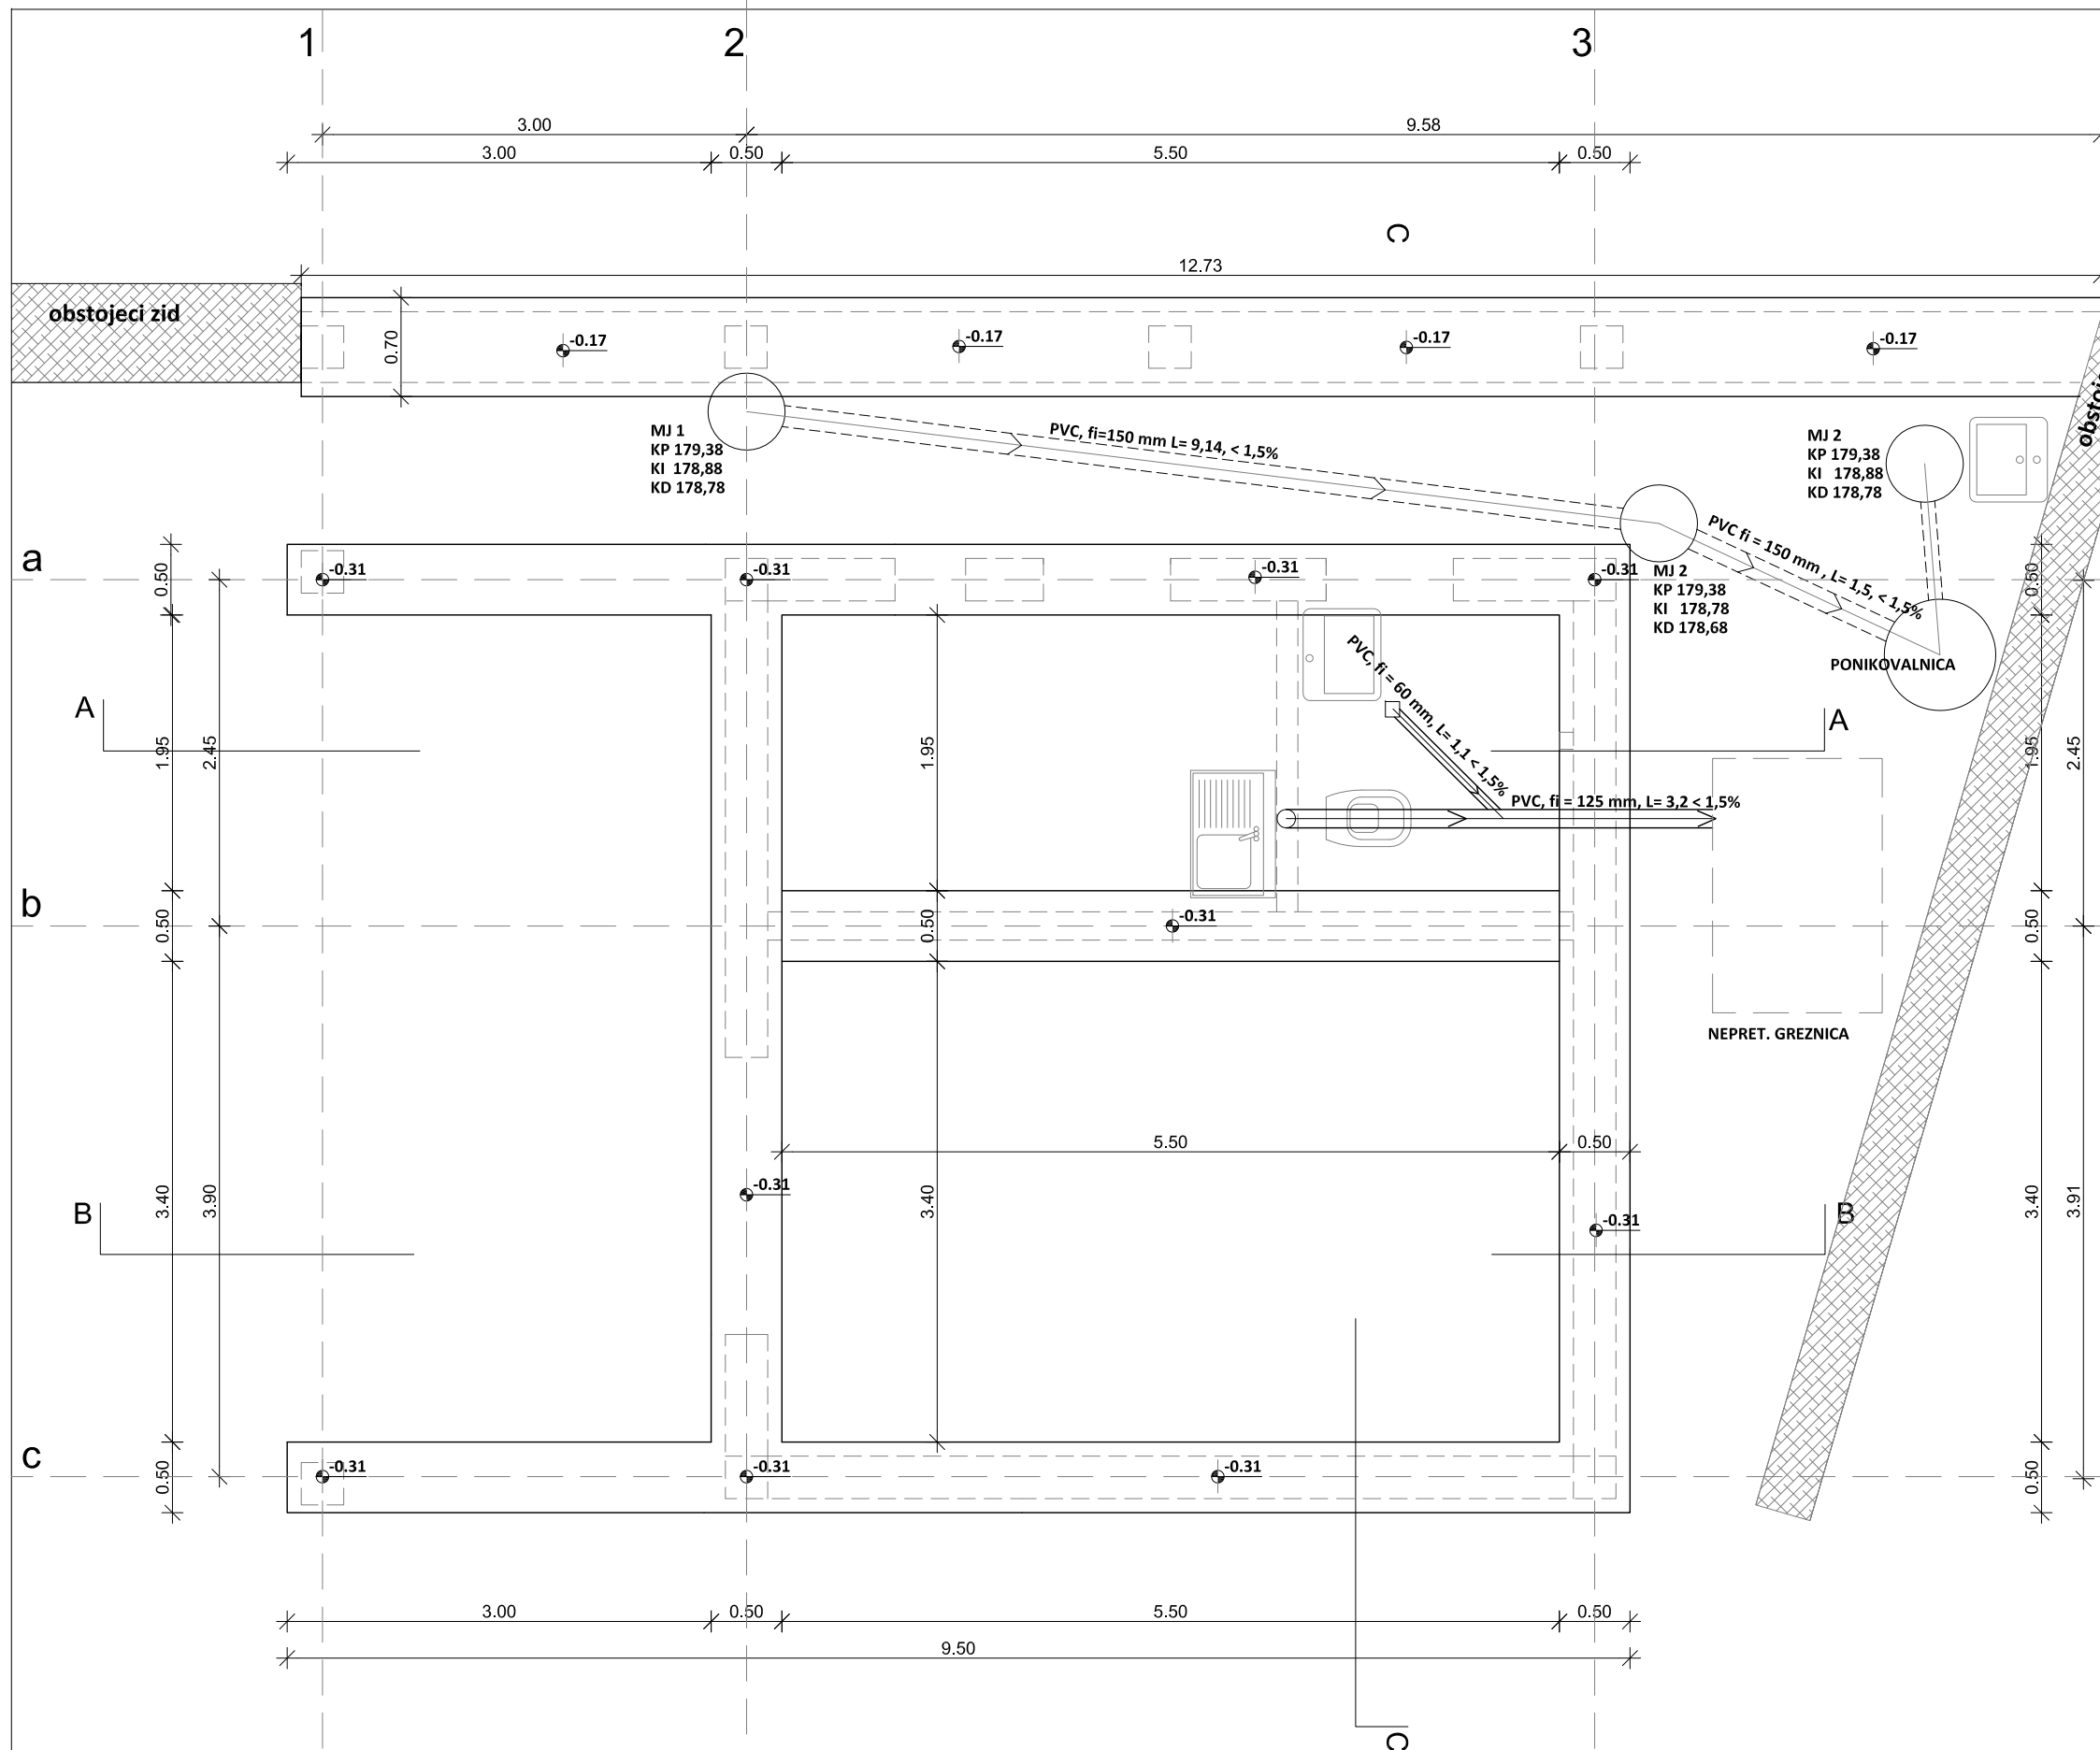

OPOMBA: Vse mere je potrebno preveriti na licu mesta. Vsa morebitna odstopanja se uskladijo glede na obstoječe stanje.

TLORIS STREHE

LEGENDA

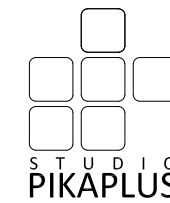

objekt:

Poslovilni objekt GABERJE

investitor:

**Občina Ajdovščina
Cesta 5 maja 6a, Ajdovščina**

vrsta načrta/vrsta proj. dokumentacije:

1 - ARHITEKTURA/PZI

vrsta gradnje:

NOVOGRADNJA

odgovorni vodja projekta/ id. št.:

mag. JANA HLADNIK TRATNIK u.d.i.a./1481-A

odgovorni projektant/ id. št.:

mag. JANA HLADNIK TRATNIK u.d.i.a./1481-A

vrsta risbe:

TLORIS STREHE

št. proj.:

5-2013-A

datum:


junij 2014

merilo:



1:50

št. list:

3

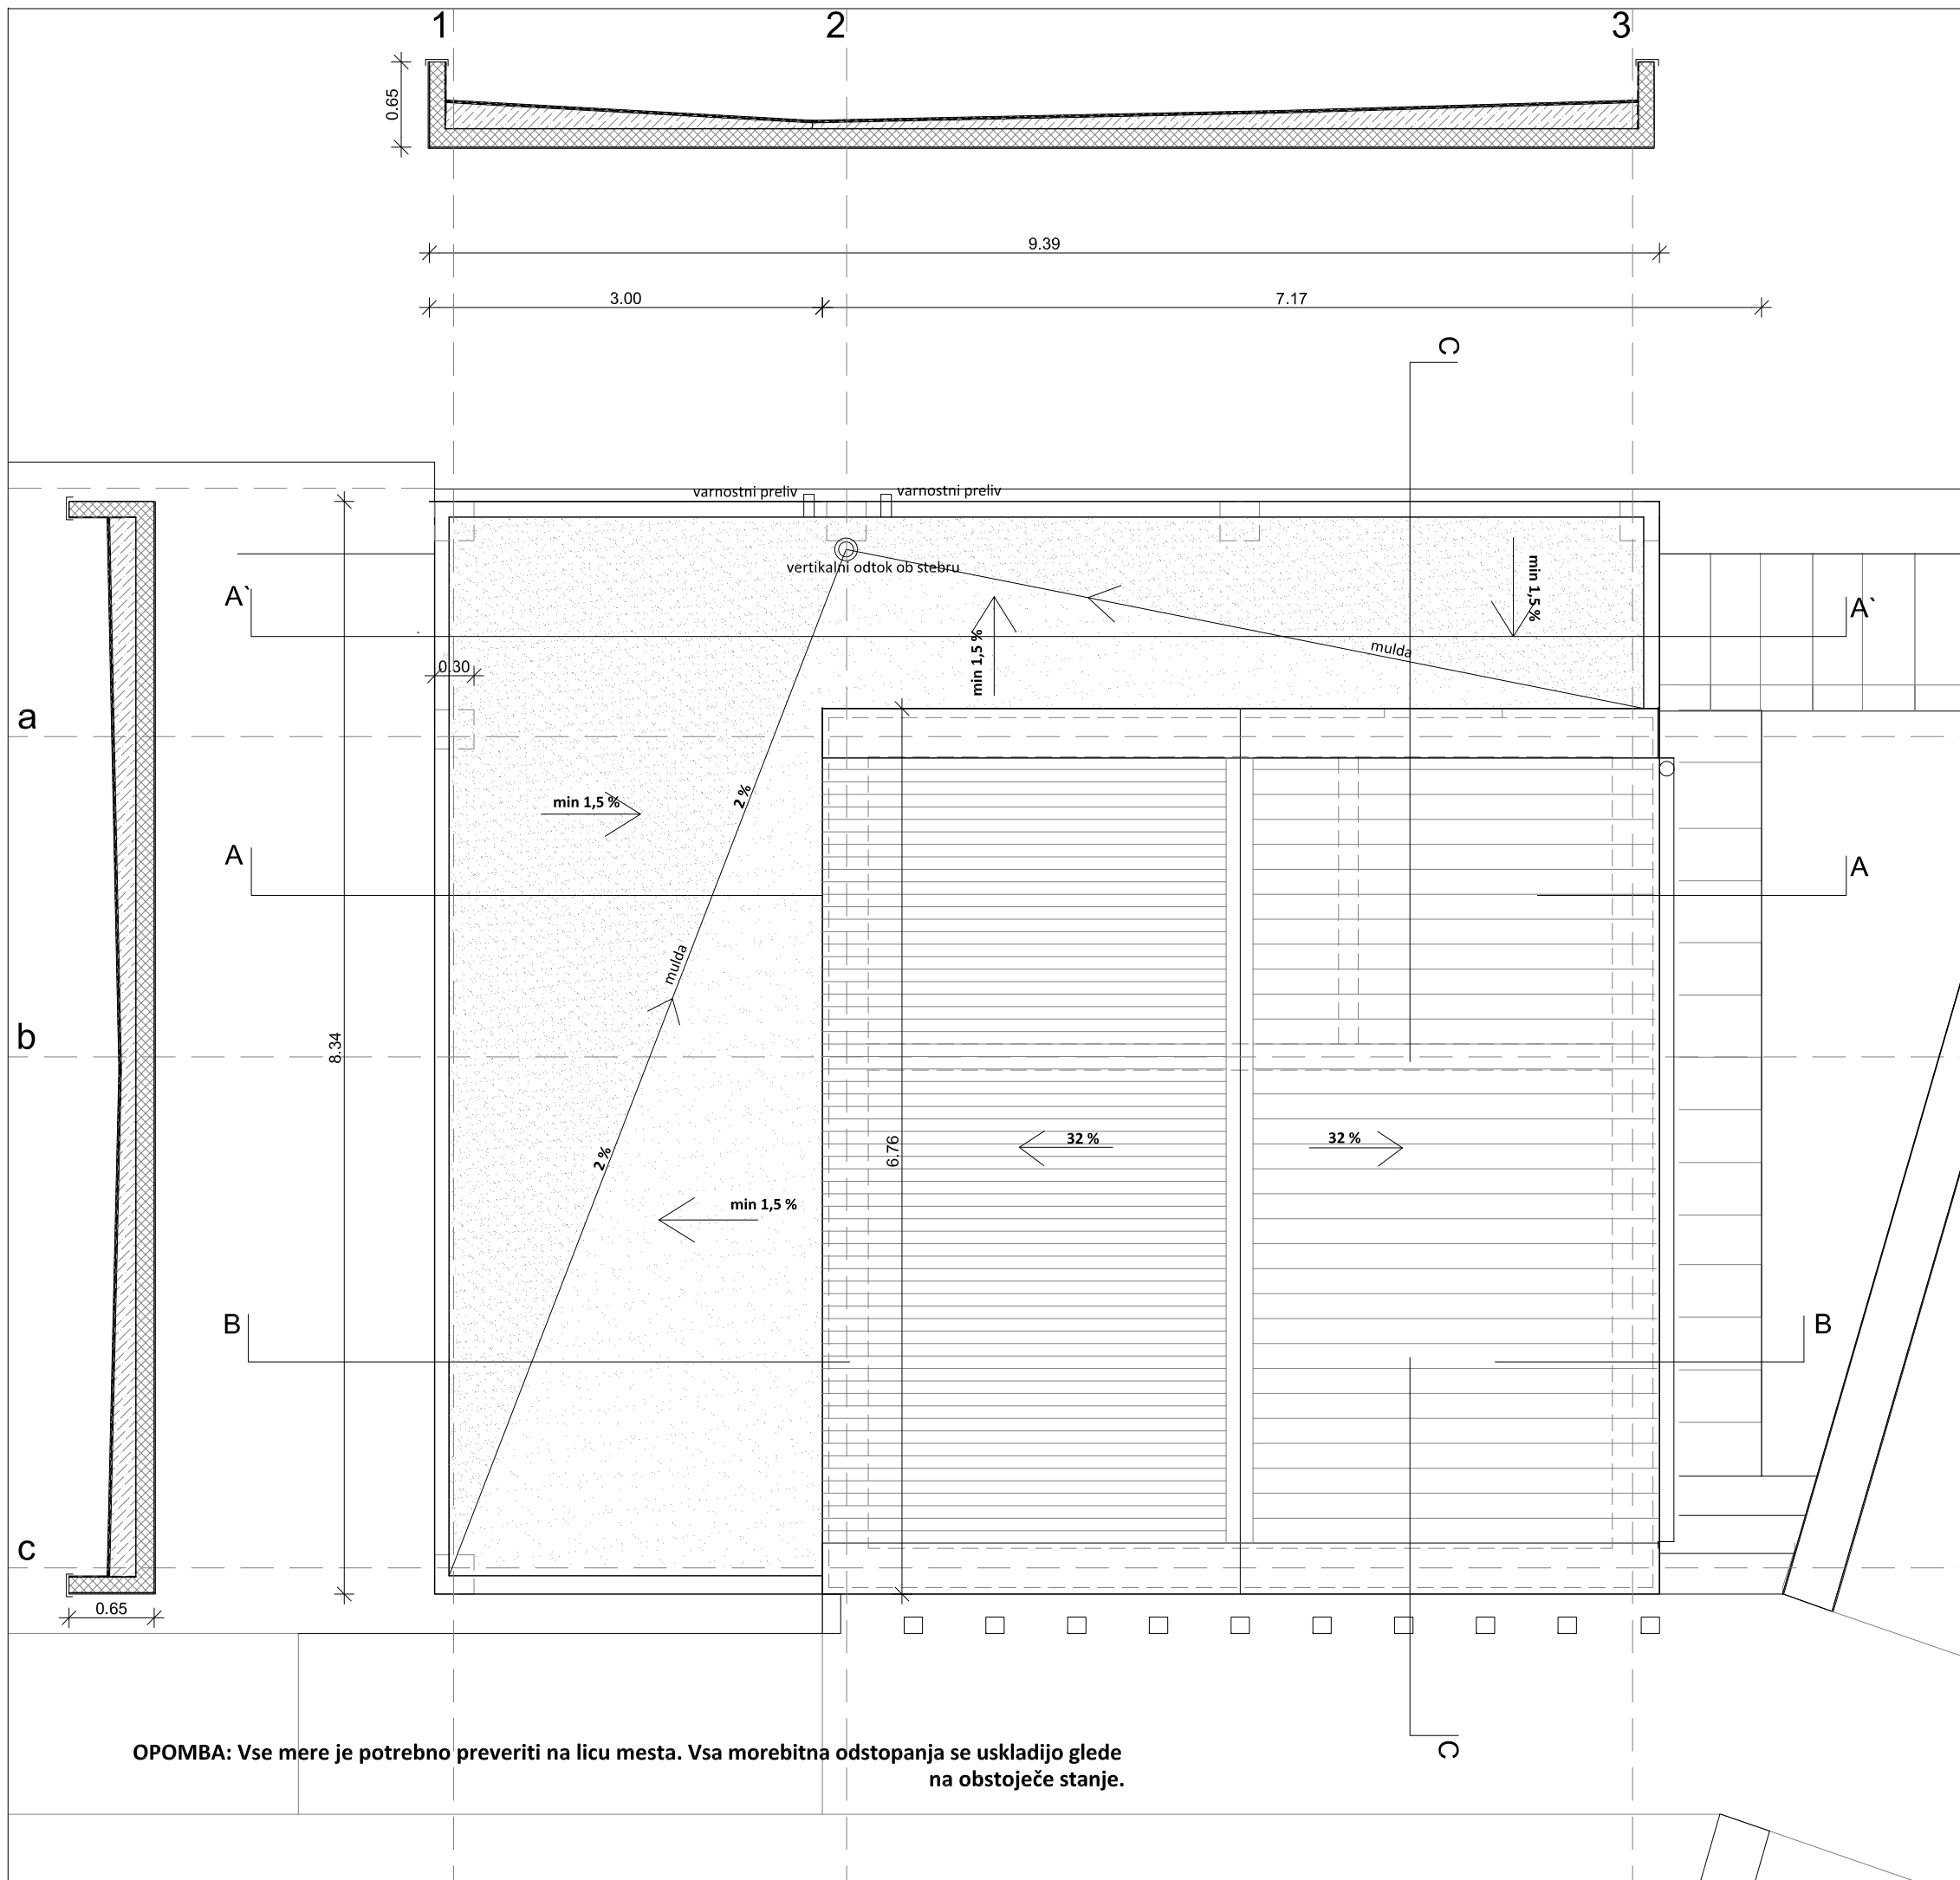


OPOMBA: Vse mere je potrebno preveriti na licu mesta. Vsa morebitna odstopanja se uskladijo glede na obstoječe stanje.

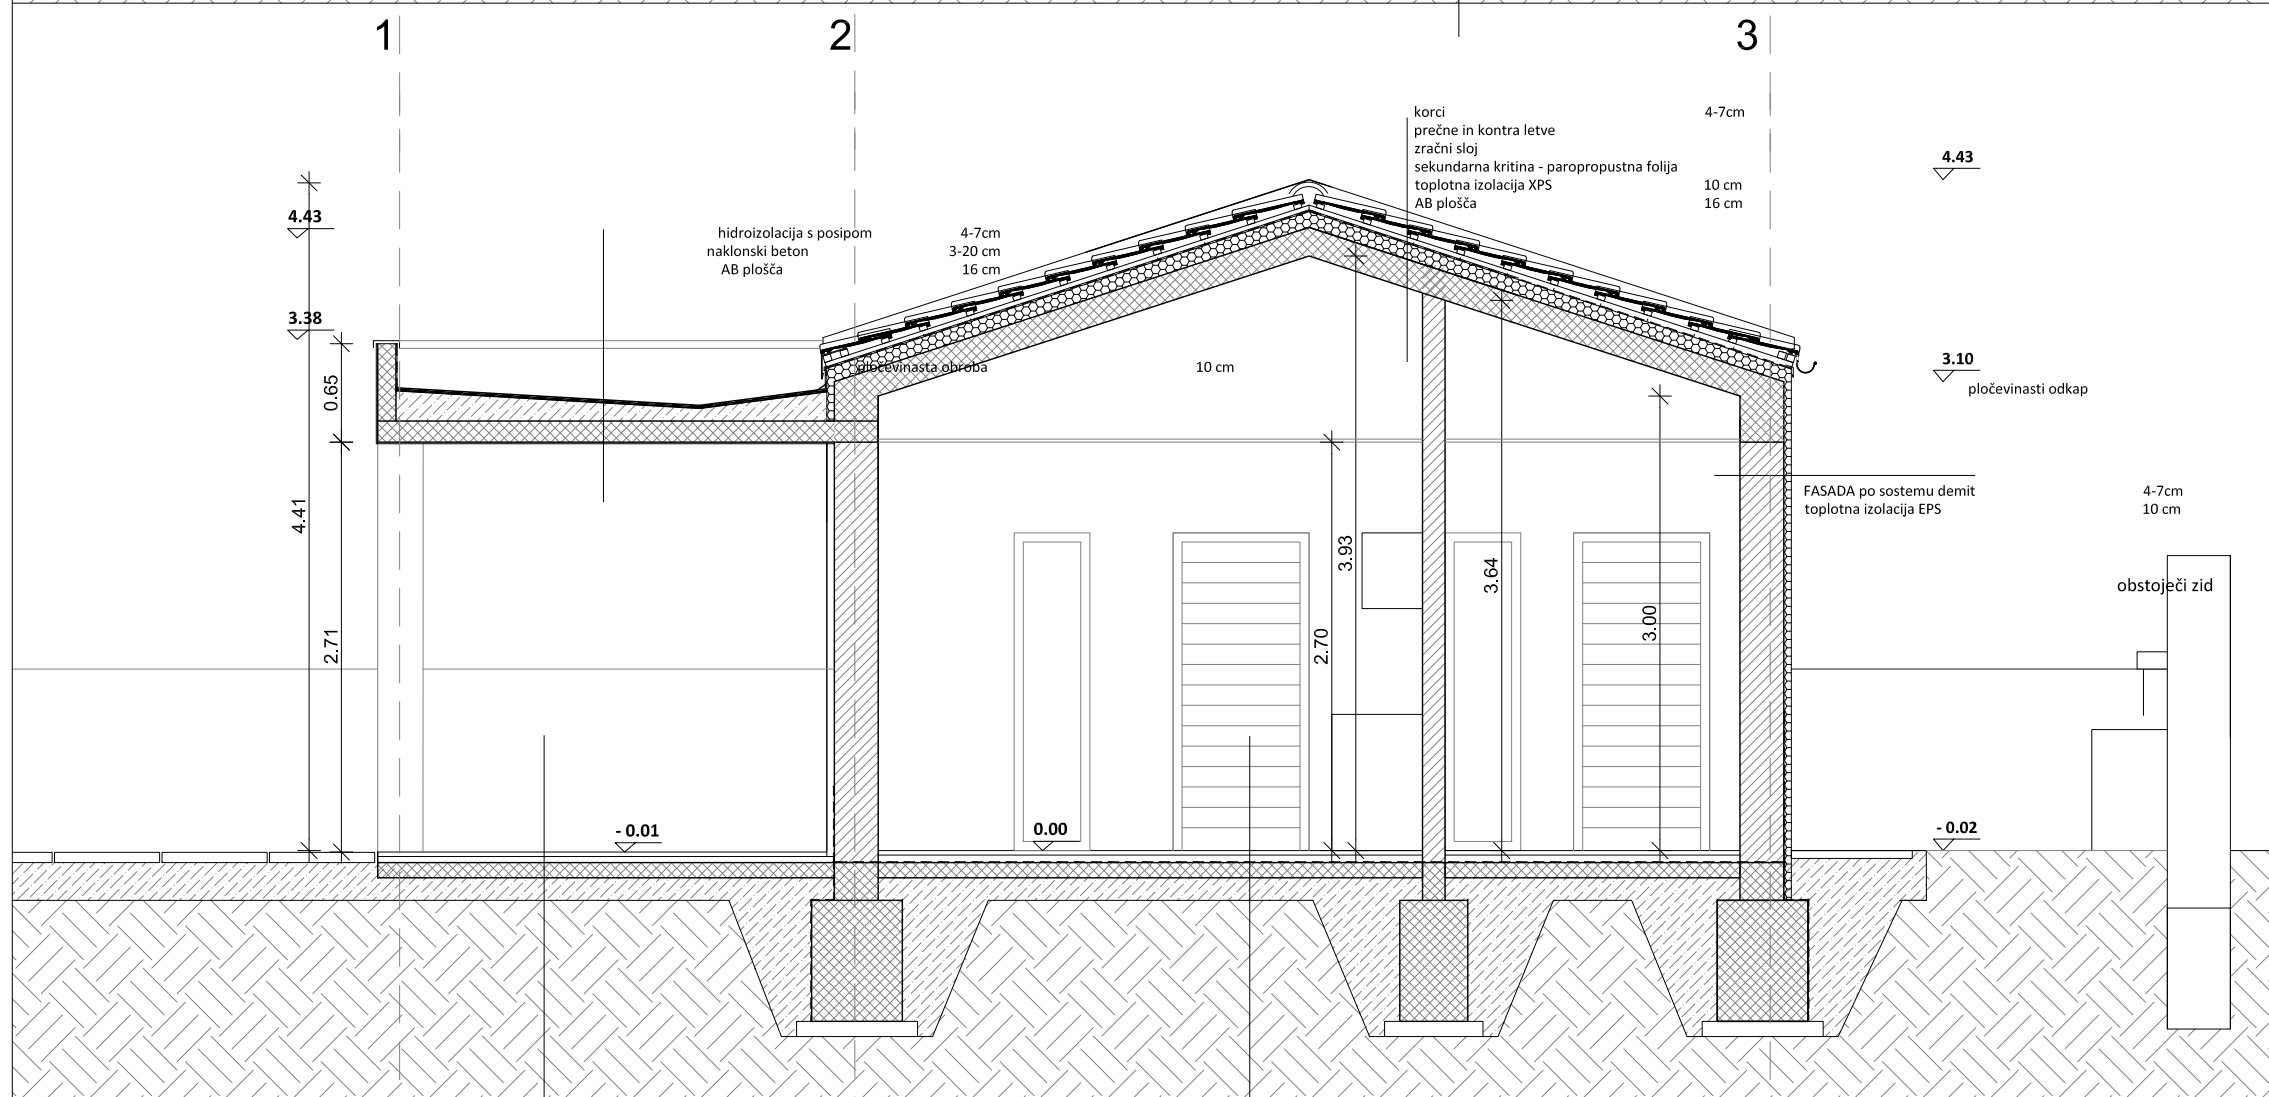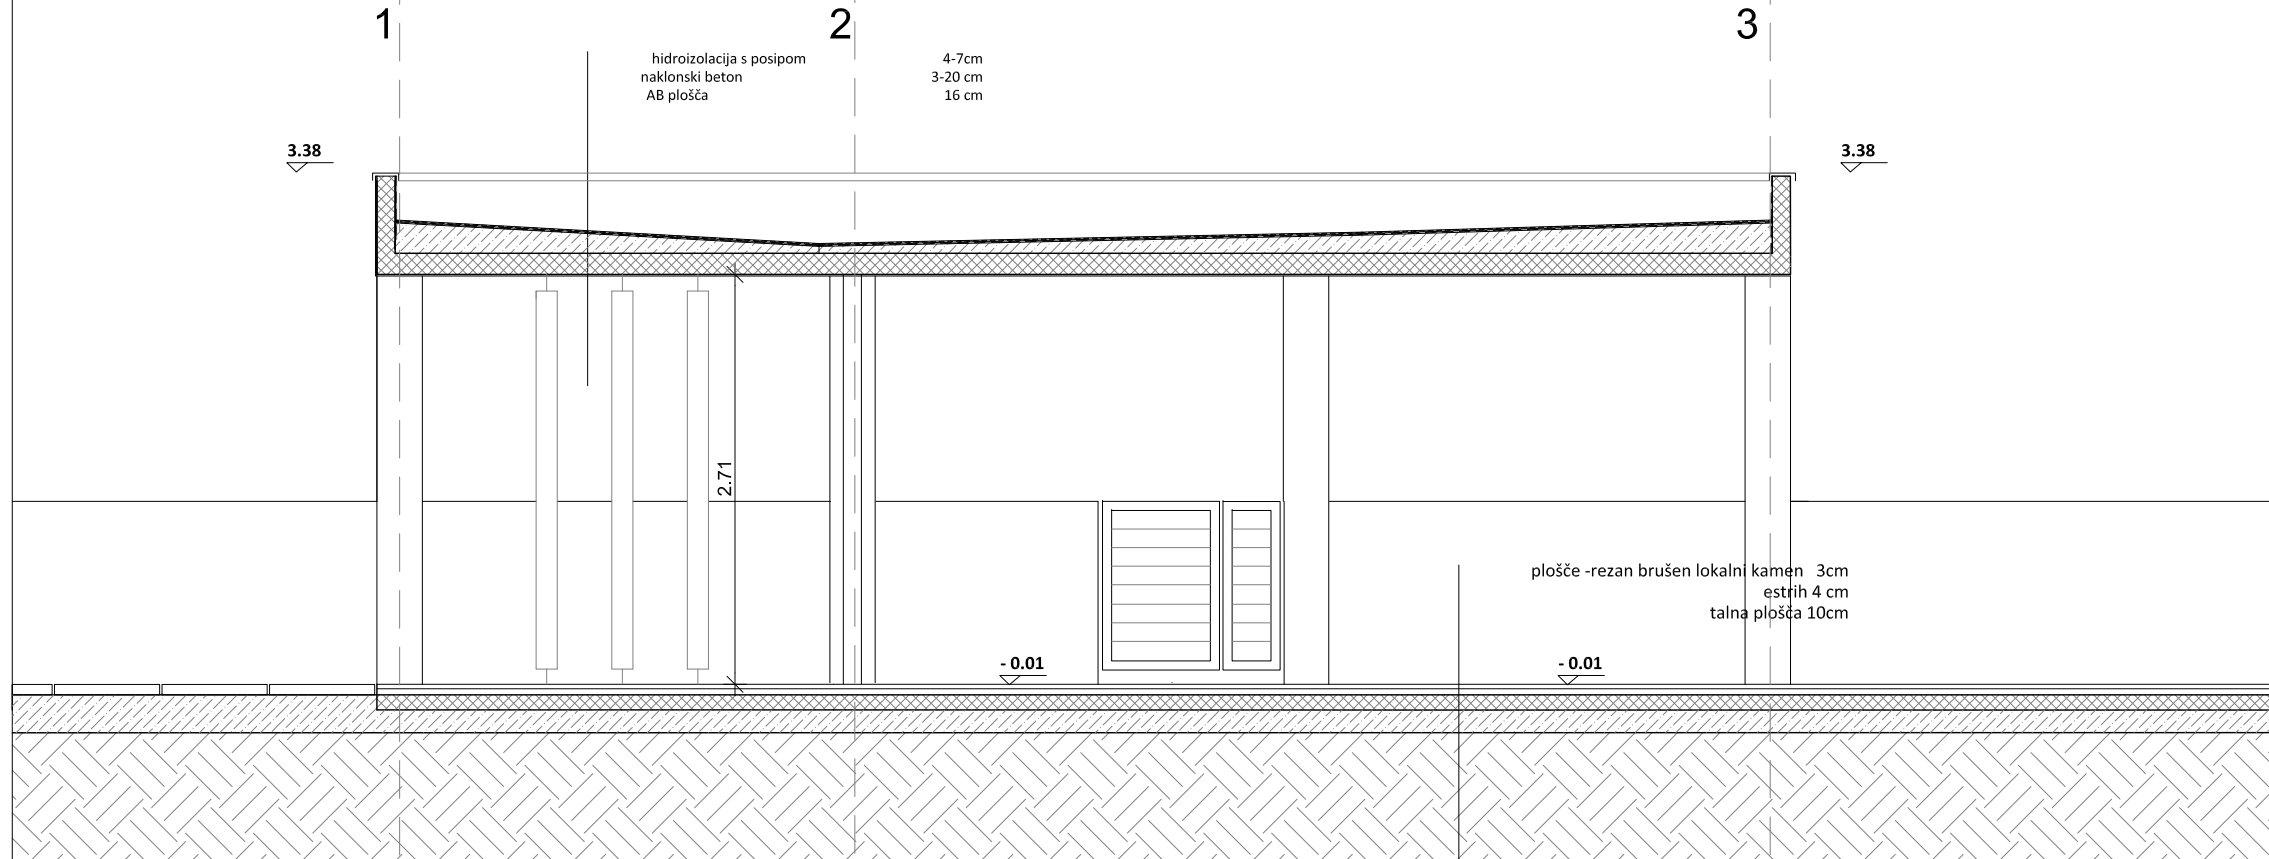

PREREZ A`-A` in A-A

LEGENDA

-  opeka
-  armirani beton
-  naklonski beton
-  kamniti zid

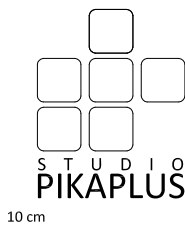

objekt:

Poslovilni objekt GABERJE

investitor:

**Občina Ajdovščina
Cesta 5 maja 6a, Ajdovščina**

vrsta načrta/vrsta proj. dokumentacije:

1 - ARHITEKTURA/PZI

vrsta gradnje:

NOVOGRADNJA

odgovorni vodja projekta/ id. št.:

mag. JANA HLADNIK TRATNIK u.d.i.a./1481-A

odgovorni projektant/ id. št.:

mag. JANA HLADNIK TRATNIK u.d.i.a./1481-A

vrsta risbe:

PREREZ A`-A`, A-A

št. proj.:
5-2013-A

datum:
junij 2014

merilo:
1:50


št. list:
4

plošče -rezan brušen lokalni kamen 3cm
estrih 4 cm
talna plošča 10cm

plošče -rezan poliran lokalni kamen 3cm
estrih 5 cm
hidroizolacija
talna plošča 10cm


OPOMBA: Vse mere je potrebno preveriti na licu mesta. Vsa morebitna odstopanja se uskladijo glede na obstoječe stanje.

PREREZ C-C

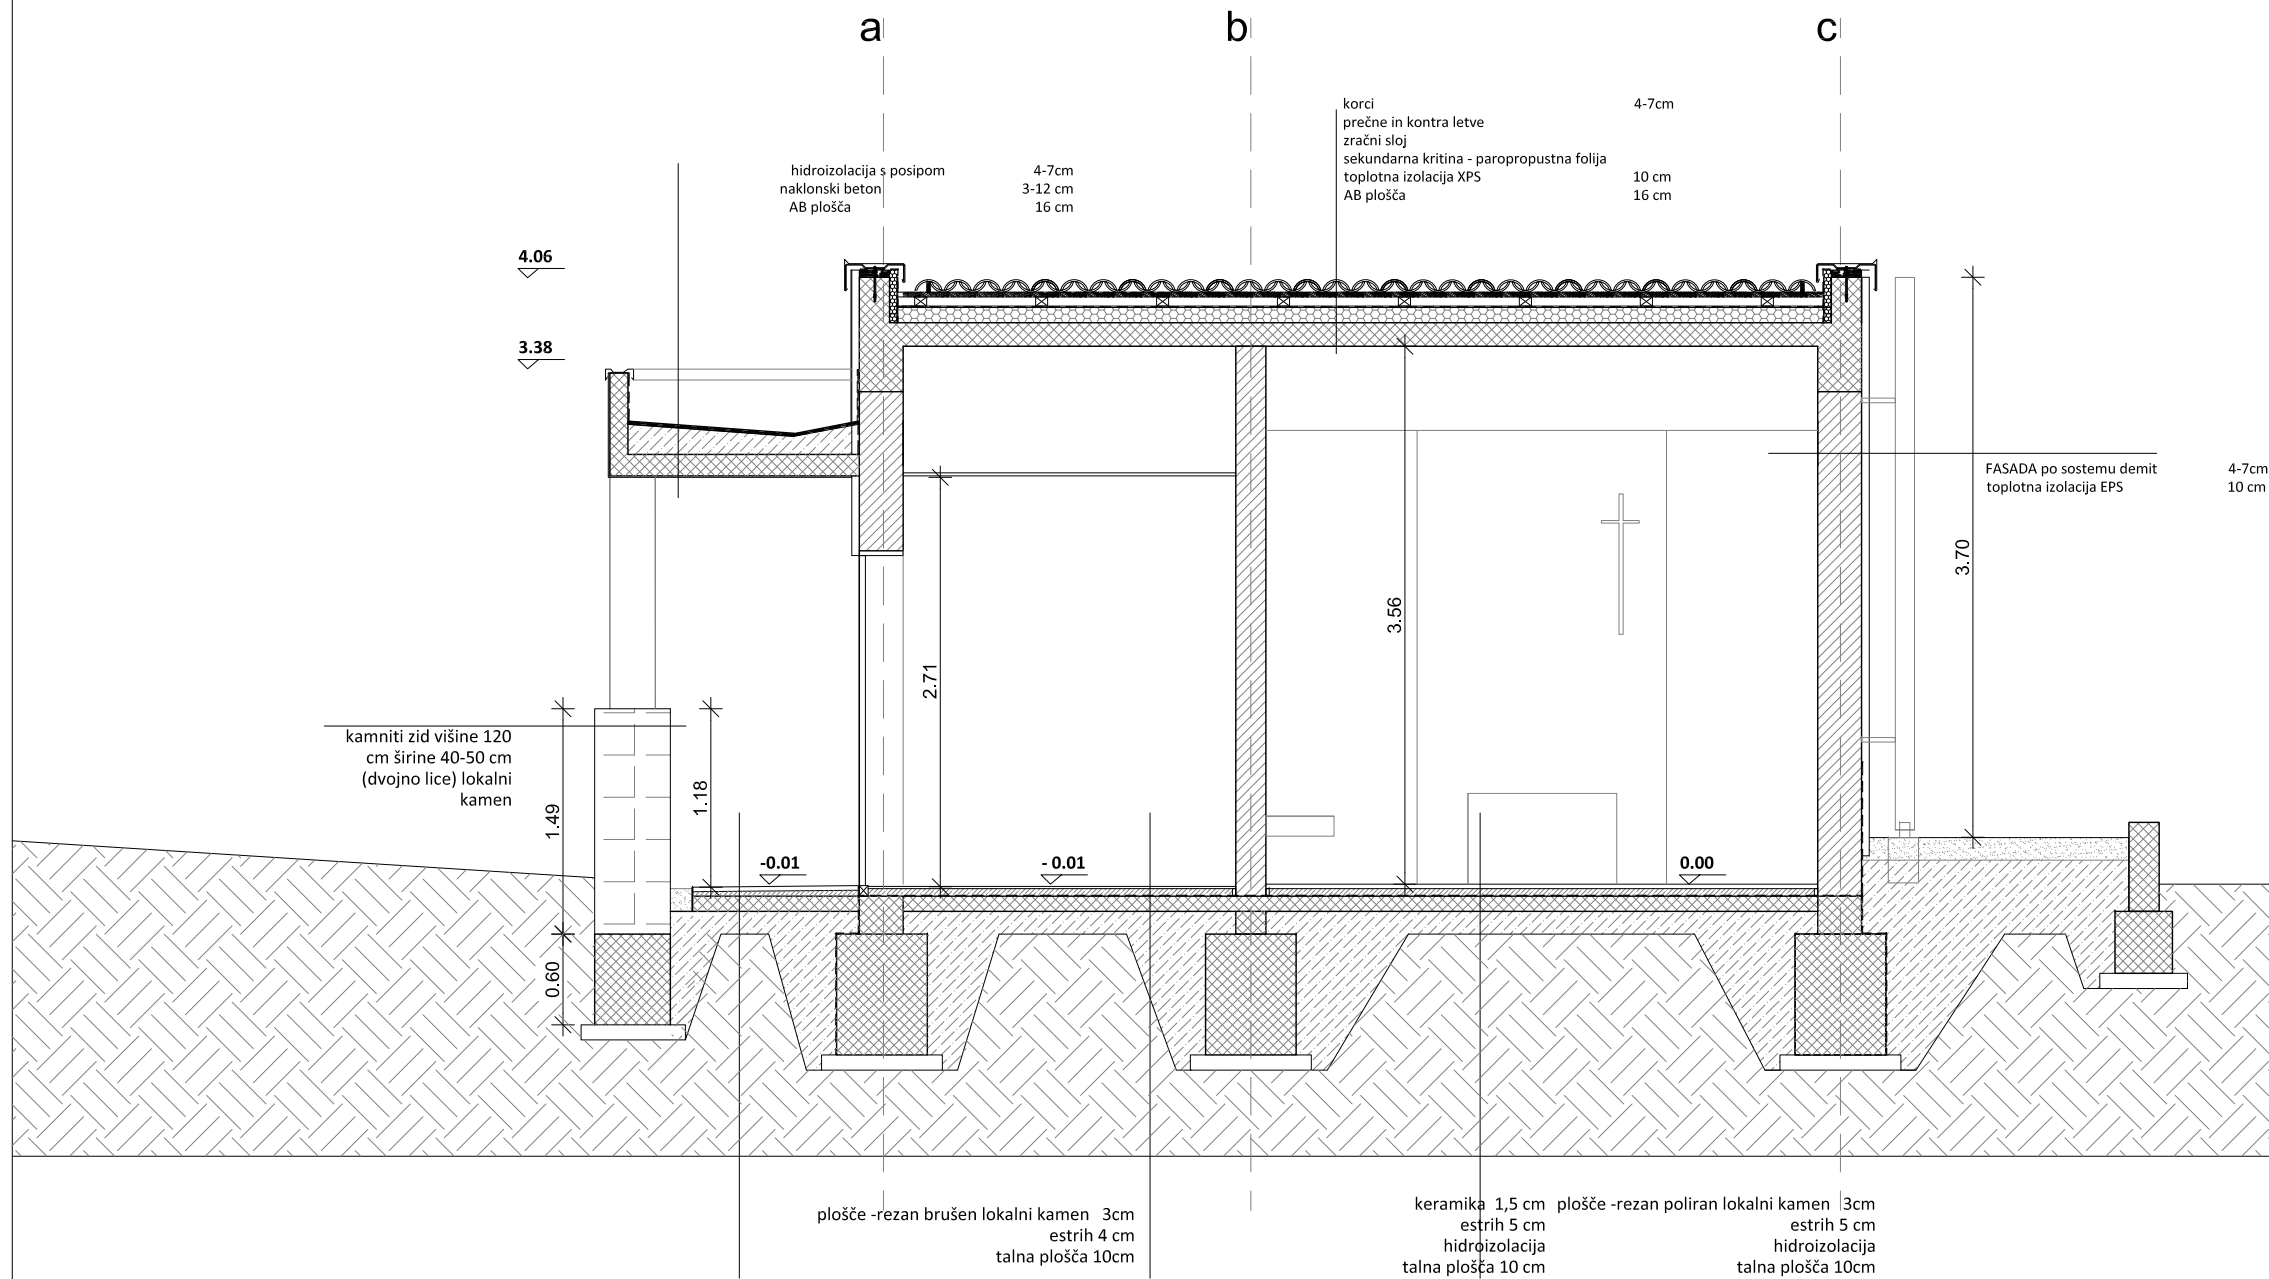

LEGENDA

-  opeka
-  armirani beton
-  naklonski beton
-  kamniti zid

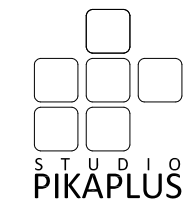

objekt:

Poslovilni objekt GABERJE

investitor:

**Občina Ajdovščina
Cesta 5 maja 6a, Ajdovščina**

vrsta načrta/vrsta proj. dokumentacije:

1 - ARHITEKTURA/PZI

vrsta gradnje:

NOVOGRADNJA

odgovorni vodja projekta/ id. št.:

mag. JANA HLADNIK TRATNIK u.d.i.a./1481-A

odgovorni projektant/ id. št.:

mag. JANA HLADNIK TRATNIK u.d.i.a./1481-A

vrsta risbe:

PREREZ AA, BB

5-2013-A

datum:
junij 2014


merilo:
1:100

št. list:
6

TLORIS STROPA SVETILA

LEGENDA

- usmerjena svetilka - osvetlitev vertikalnih stebrov 3 kom
- ⊙ viseča luč - INTRA ISSA 42W 6 kom
- plafonjera - INTRA LONA C - zunanja - 300 mm 4 kom
- ⊗ plafonjera - INTRA LONA RV-vgradna - 300 mm 3 kom
- ▭ stenska zunanja svetilka 5 kom
- ▬ stenska svetilka - v shrambi poslovnega prostora - osvetlitev navzdol 1 kom
- ▬ linijska svetilka - osvetlitev pulta v kuhinji 1 kom

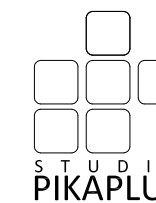

objekt:
Poslovilni objekt GABERJE

investitor:
**Občina Ajdovščina
Cesta 5 maja 6a, Ajdovščina**

vrsta načrta/vrsta proj. dokumentacije:
1 - ARHITEKTURA/PZI


vrsta gradnje:
NOVOGRADNJA

odgovorni vodja projekta/ id. št.:
mag. JANA HLADNIK TRATNIK u.d.i.a./1481-A

odgovorni projektant/ id. št.:
mag. JANA HLADNIK TRATNIK u.d.i.a./1481-A


vrsta risbe:
TLORIS PRITLIČJA

št. proj.: **5-2013-A** datum: **junij 2014** merilo: **1:50,20** št. list: **8**

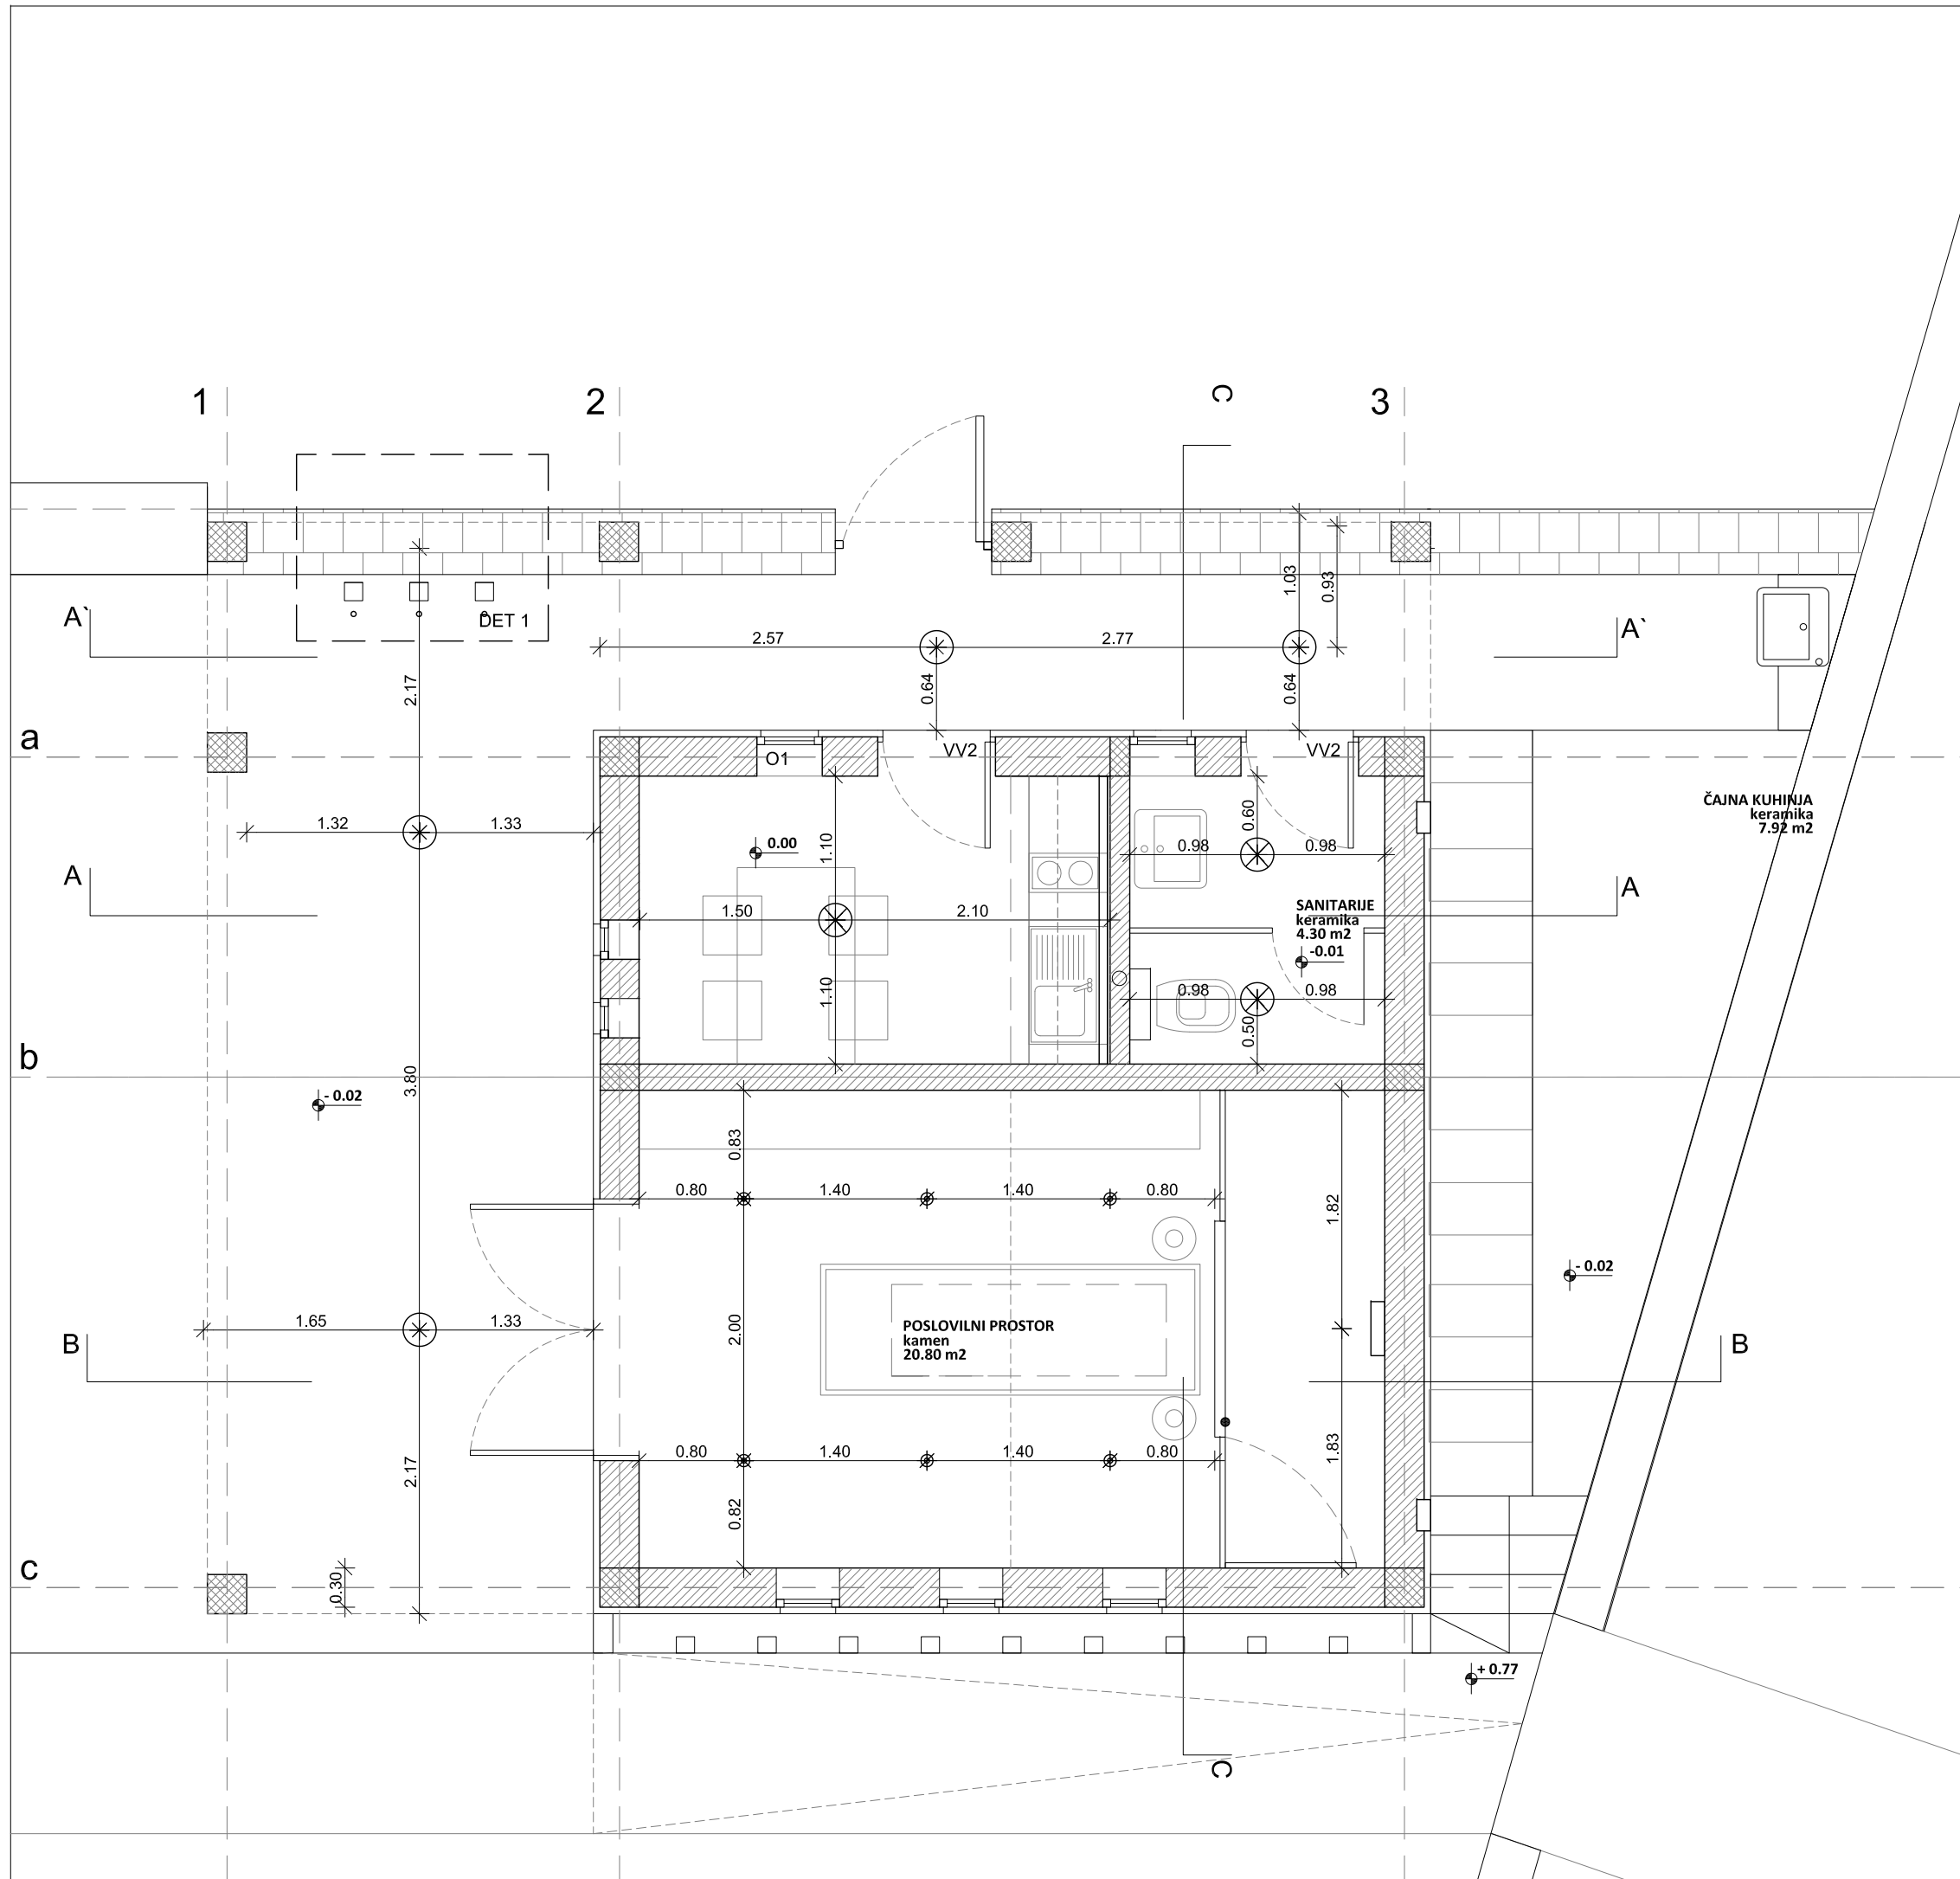


FASADE


SZ FASADA

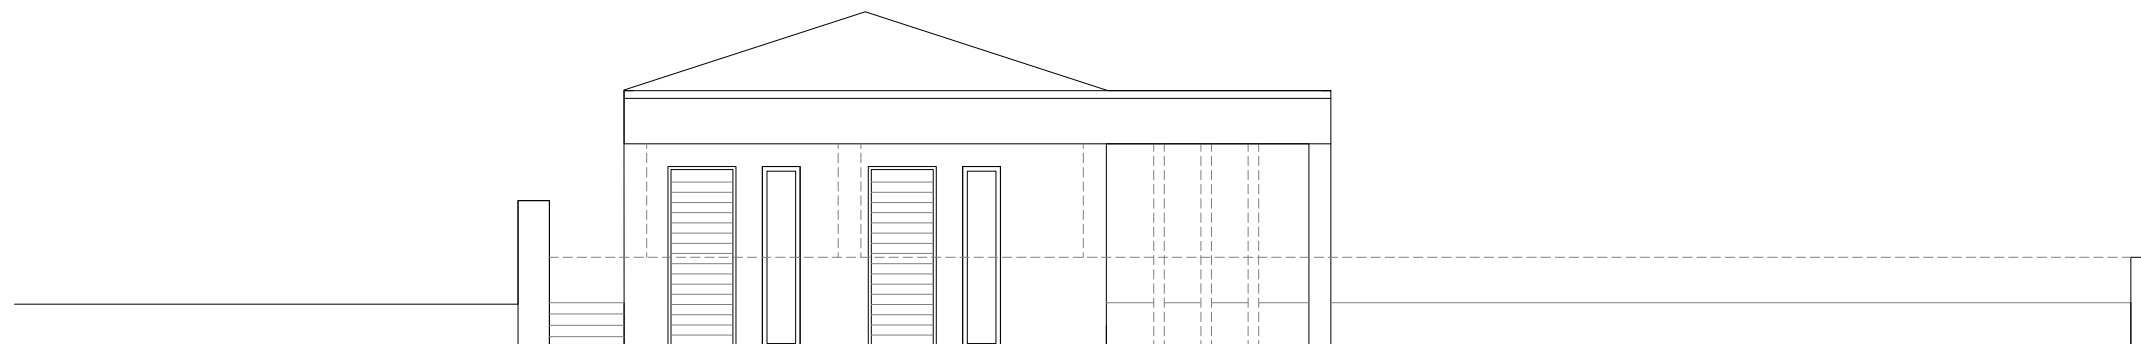


JV FASADA

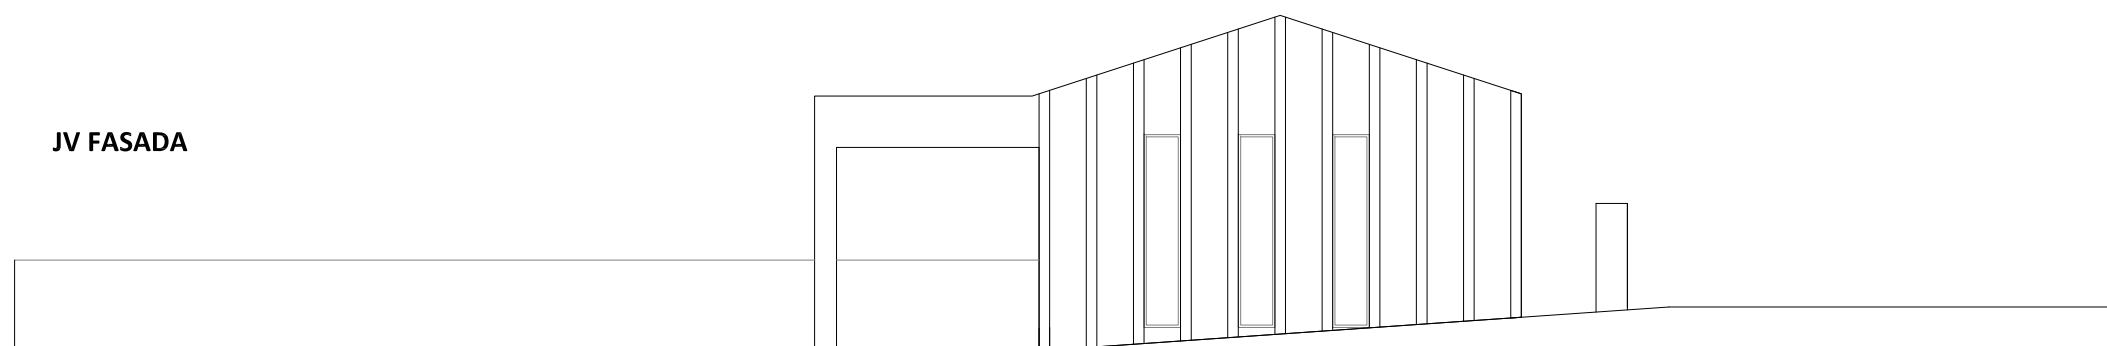


SV FASADA

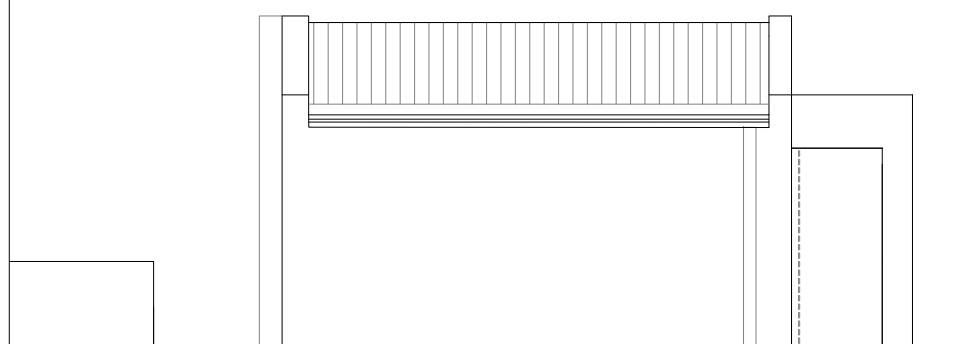

JZ FASADA

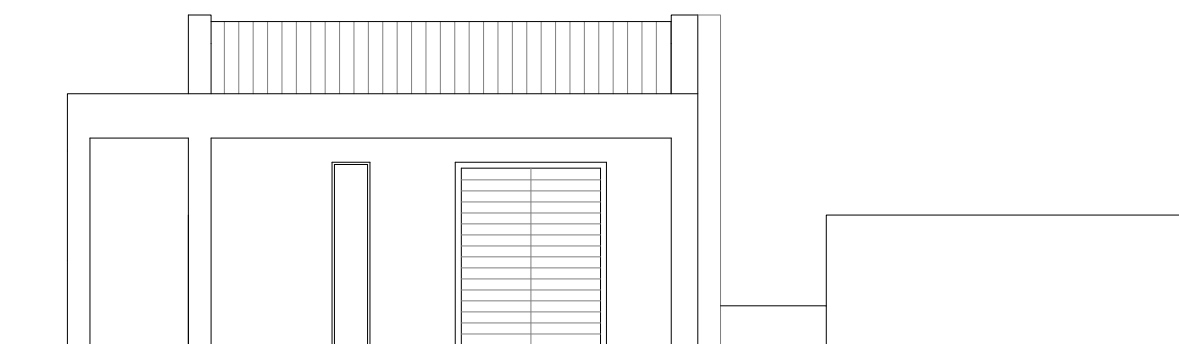

LEGENDA

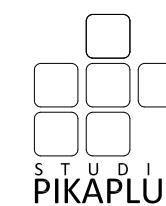

objekt:

Poslovilni objekt GABERJE

investitor:

**Občina Ajdovščina
Cesta 5 maja 6a, Ajdovščina**

vrsta načrta/vrsta proj. dokumentacije:

1 - ARHITEKTURA/PZI

vrsta gradnje:

NOVOGRADNJA

odgovorni vodja projekta/ id. št.:

mag. JANA HLADNIK TRATNIK u.d.i.a./1481-A

odgovorni projektant/ id. št.:

mag. JANA HLADNIK TRATNIK u.d.i.a./1481-A

vrsta risbe:

FASADE

5-2013-A

datum:

junij 2014

1:100

7