

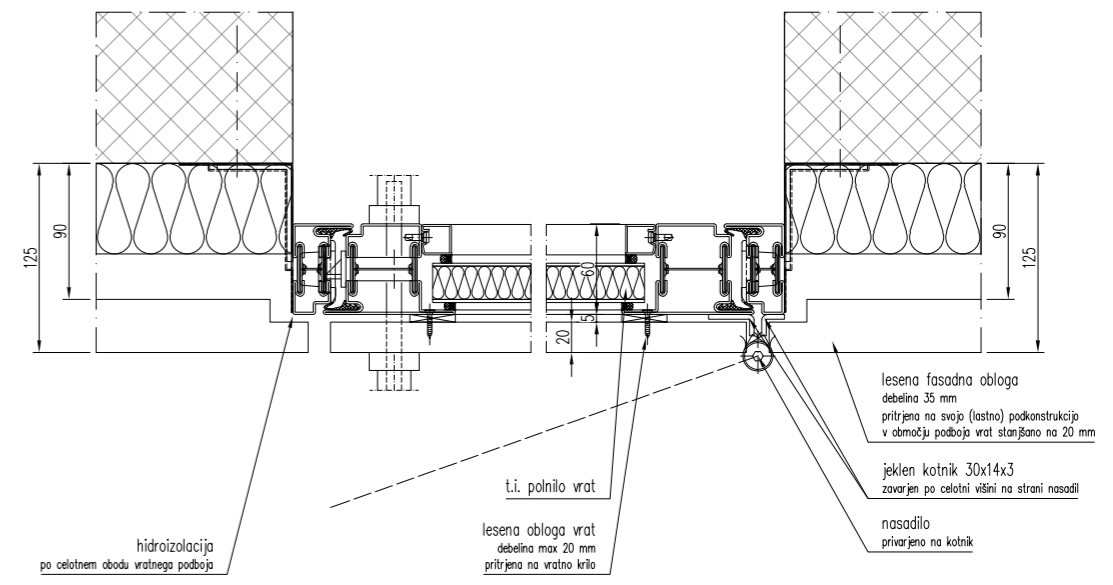


Enokrilna vrata V02 in V03

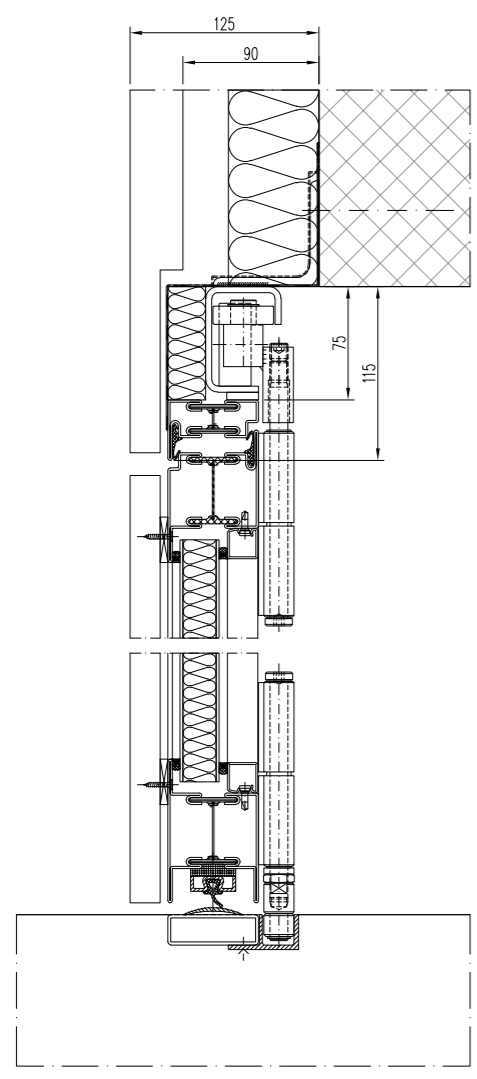

Sklopna vrata V01

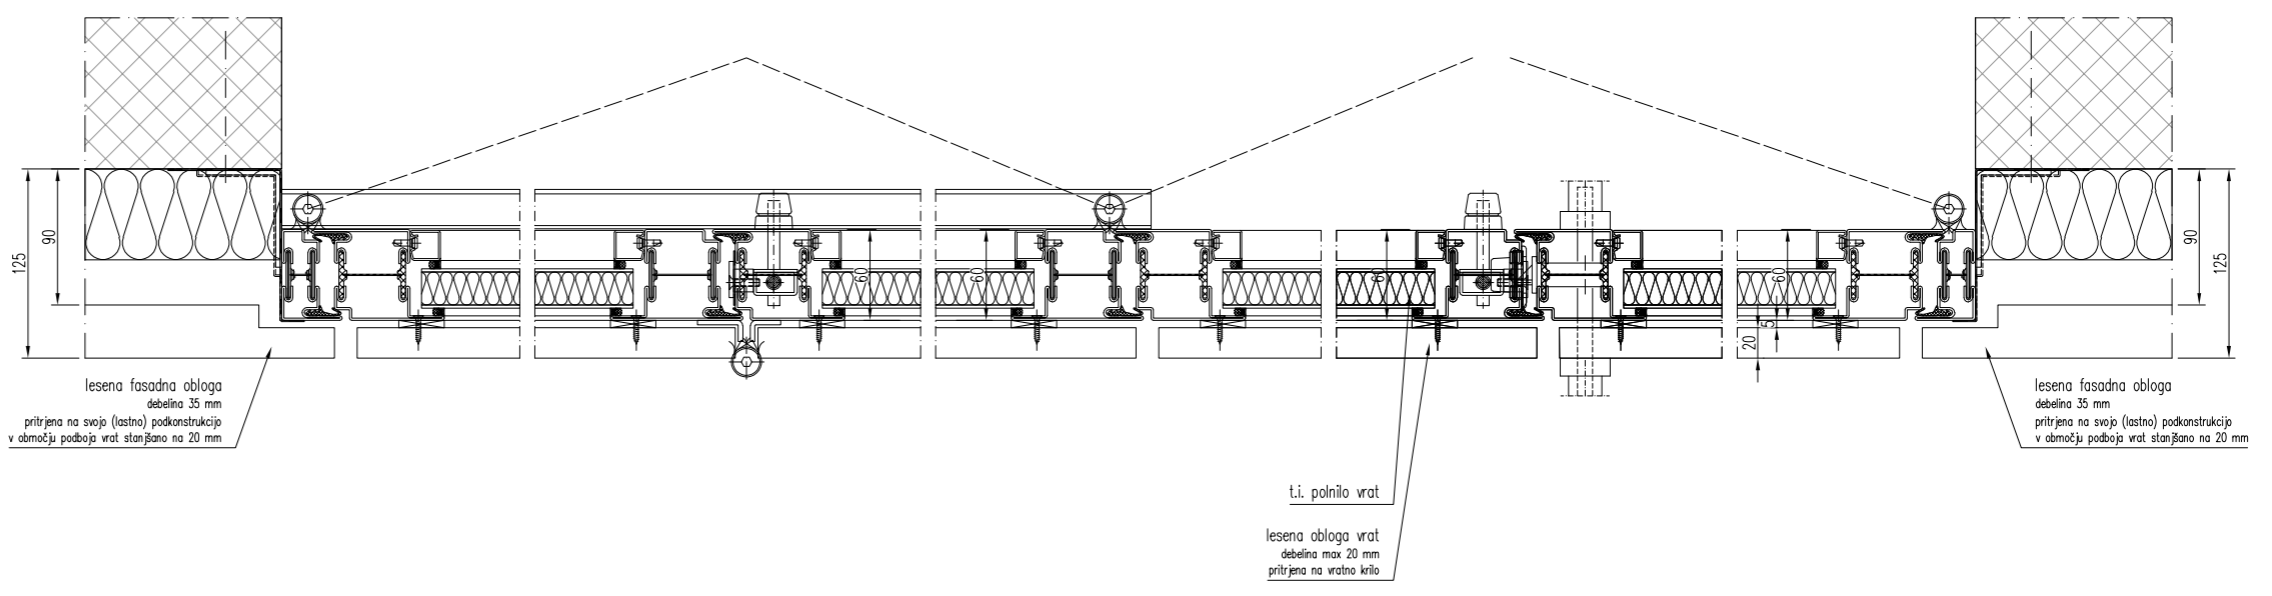

Merilo: 1:5

Risba:	PZI detajl sklopnih vrat	Mrliška vežica Črniče
Sistem:	Jansen Janisol	
<small>Dokument je lastnina podjetja. Prenos tretjim osebam, brez predhodne odobritve lastnika, ni dovoljen.</small>		