


**DETAJI OGRAJE NA SV
STRANI POKOPALIŠČA 1:25**


**POZ. 1
OGRAJNI PANEL 9 kosov (1kos dim:2.35m x 1.20m)**

Okrvir iz vročecinkane (ali inox) ploščatega profila dim. 30/10,
prašno barvanega v sivih tonih, privijačen v AB konstrukcijo.
Palice iz vročecinkanih (ali inox) ploščatih profilov dim. 1200/30/5,
prašno barvan v sivih tonih, razmik med palicami -glej načrt!

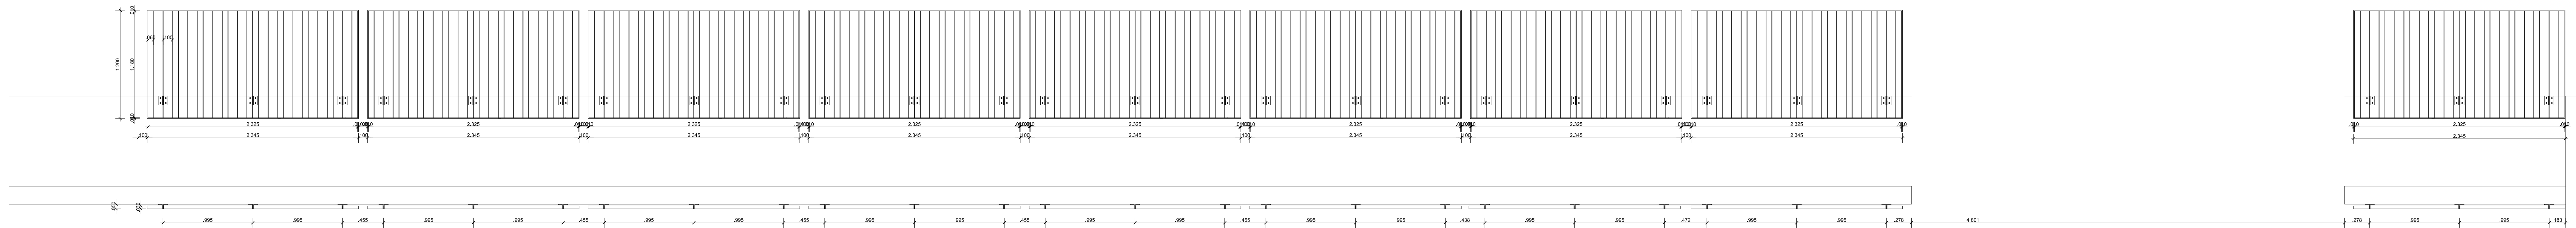


**POZ. 2
OGRAJNI PANEL 1 kos; dim.1.35m x 1.20m**

Okrvir iz vročecinkane (ali inox) ploščatega profila dim. 30/10,
prašno barvanega v sivih tonih, privijačen v AB konstrukcijo.
Palice iz vročecinkanih (ali inox) ploščatih profilov dim. 1200/30/5,
prašno barvan v sivih tonih, razmik med palicami -glej načrt!

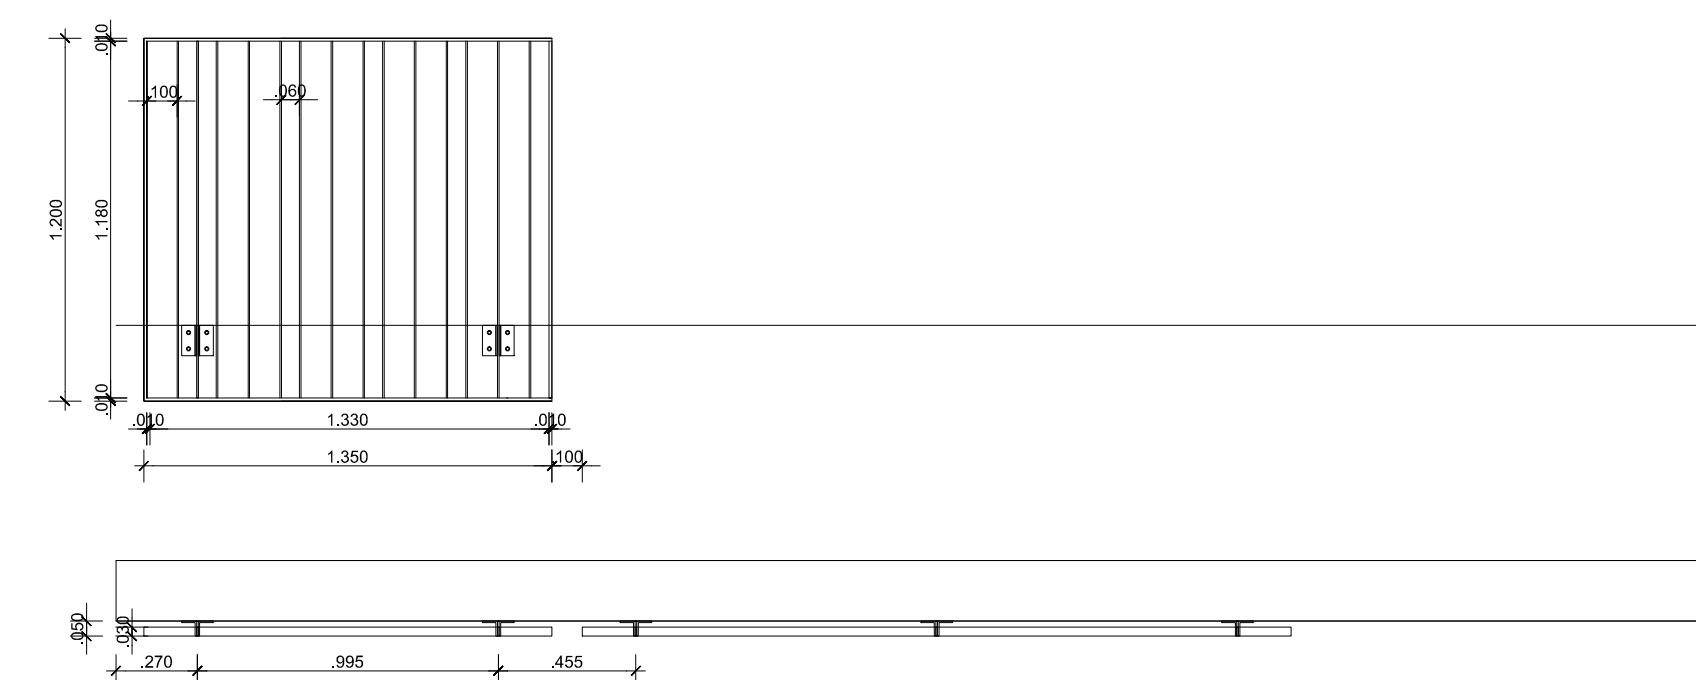


**POZ. 3
OGRAJNI PANEL 1 kos; dim. 4.55m x 1.20m**

Okrvir iz vročecinkane (ali inox) ploščatega profila dim. 30/10,
prašno barvanega v sivih tonih, privijačen v AB konstrukcijo.
Palice iz vročecinkanih (ali inox) ploščatih profilov dim. 1200/30/5,
prašno barvan v sivih tonih, razmik med palicami -glej načrt!

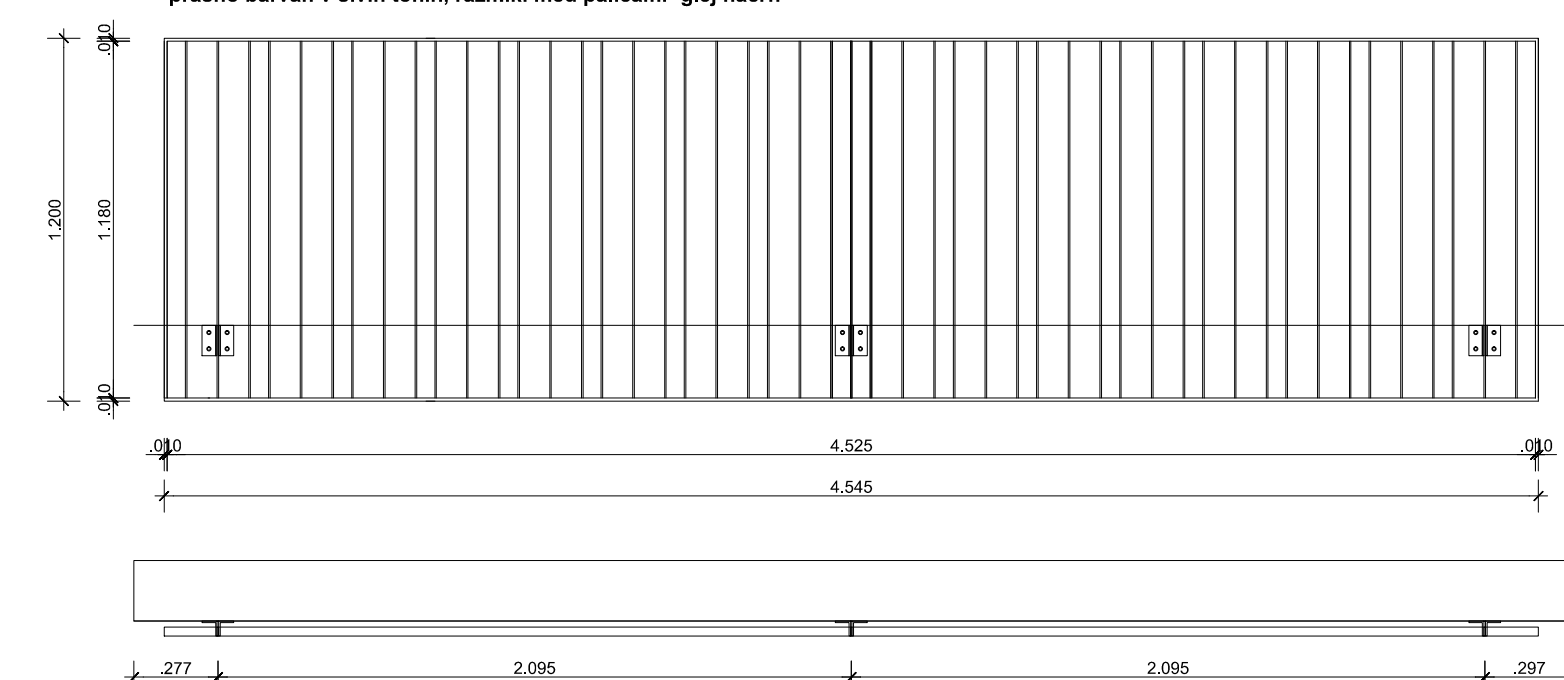

DETAJL VHODNE OGRAJE 1 kos

Okrvir iz vročecinkane (ali inox) štastatega profila dim. 50/50,
prašno barvanega v sivih tonih.
Palice iz vročecinkanih (ali inox) ploščatih profilov dim. 650/50/5,
prašno barvan v sivih tonih, razmik med palicami 5cm.

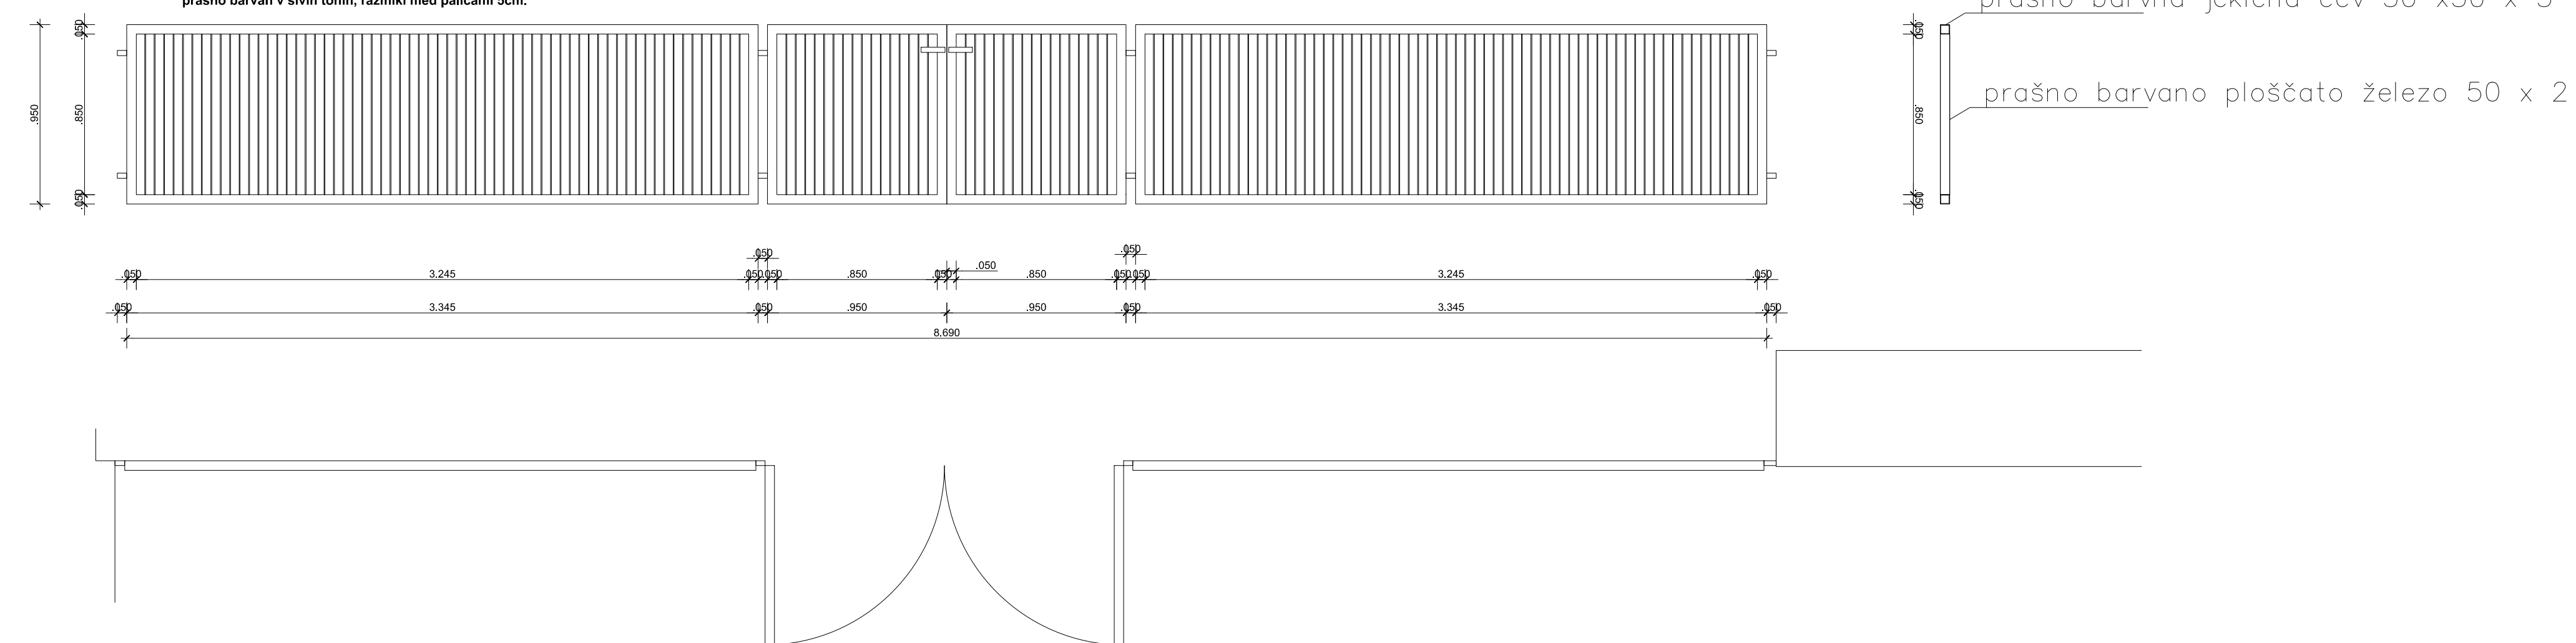

DETAJLI VHODNE OGRAJE 1:25

**DETAJLI OGRAJE NA SV
STRANI POKOPALIŠČA 1:25**

±0.00 = 164,10 mnv

spremenba:	datum spremembe:	podpis:
popravljeni: 17.11.2014		
<p>IPSA AMBIENT d.o.o.</p> <p>investitor: OBČINA AJDOVŠČINA, Cesta 5.maja 6a, 8270 Ajdovščina</p> <p>objekt: POKOPALIŠČE V GOJAČAH</p> <p>kraj: part: 61.253, 2551 k.o. Gojače</p> <p>odgovorni vodja projekta: URŠKA MUŽINA RODMAN, univ.dipl.inž.arh. 1208 A <i>M. Rodman</i></p> <p>odgovorni projektant: URŠKA MUŽINA RODMAN, univ.dipl.inž.arh. 1208 A <i>M. Rodman</i></p> <p>obdelal: NATAŠA VERMIGLIO, univ.dipl.inž.arh.</p> <p>vista načrta: NAČRT ARHITEKTURE</p> <p>št. projekta: 10-67-PZ1 št. načrta: 10-67-A-PZ1 vrsta projekta: PZ1 datum: februar 2011</p> <p>merilo: 1:25 risba: DETAJLI VHODNE OGRAJE IN OGRAJE NA SV STRANI POKOPALIŠČA list: 1.17</p>		