



# TLORIS

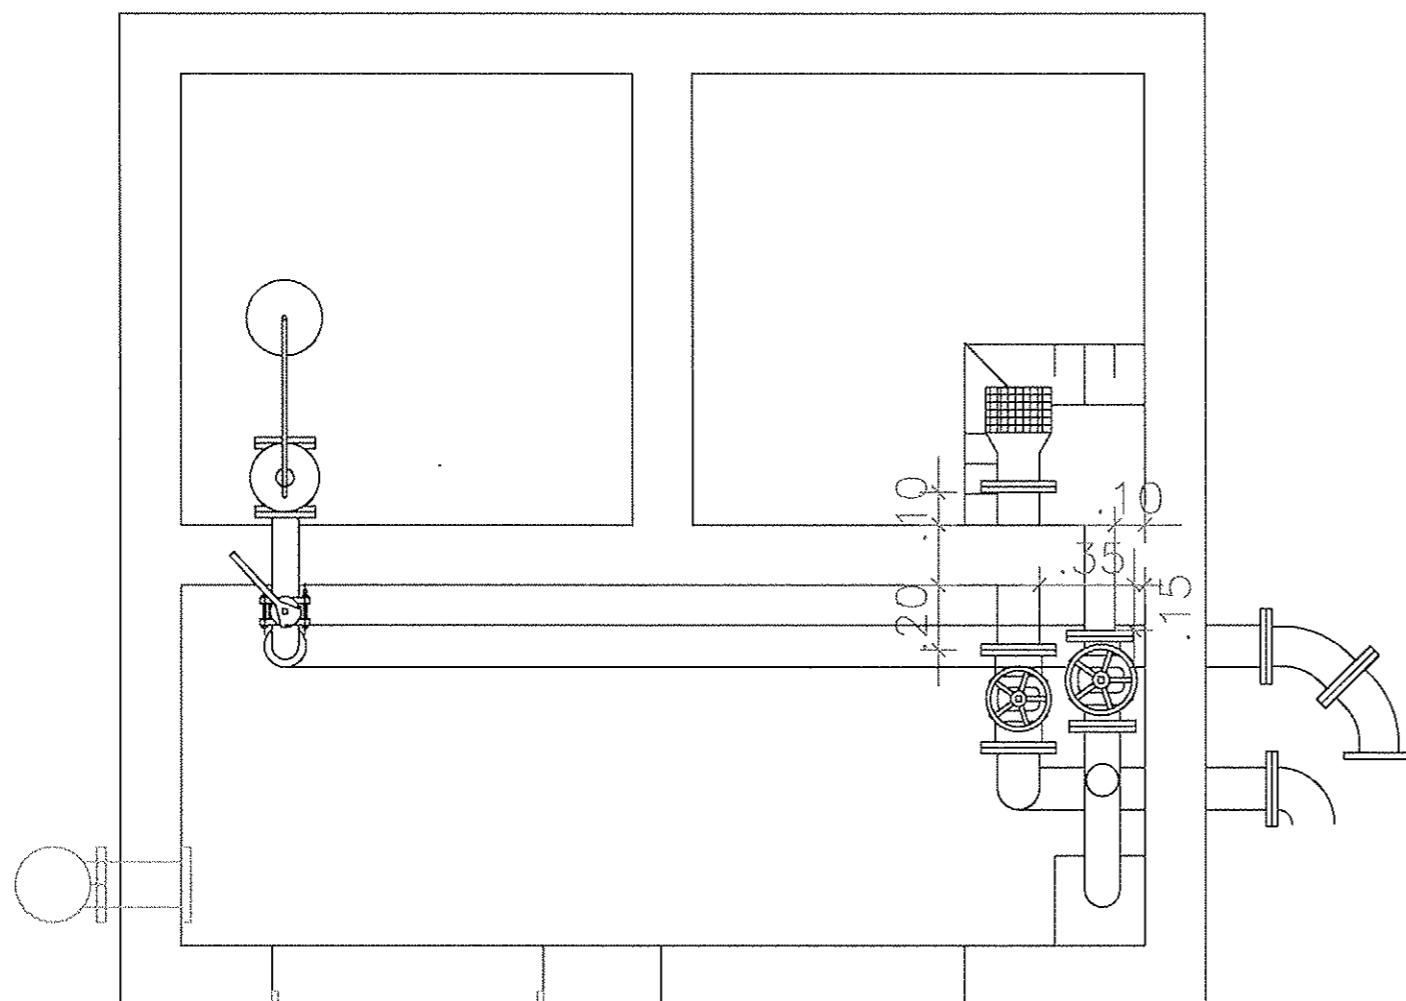

# PREREZ A-A

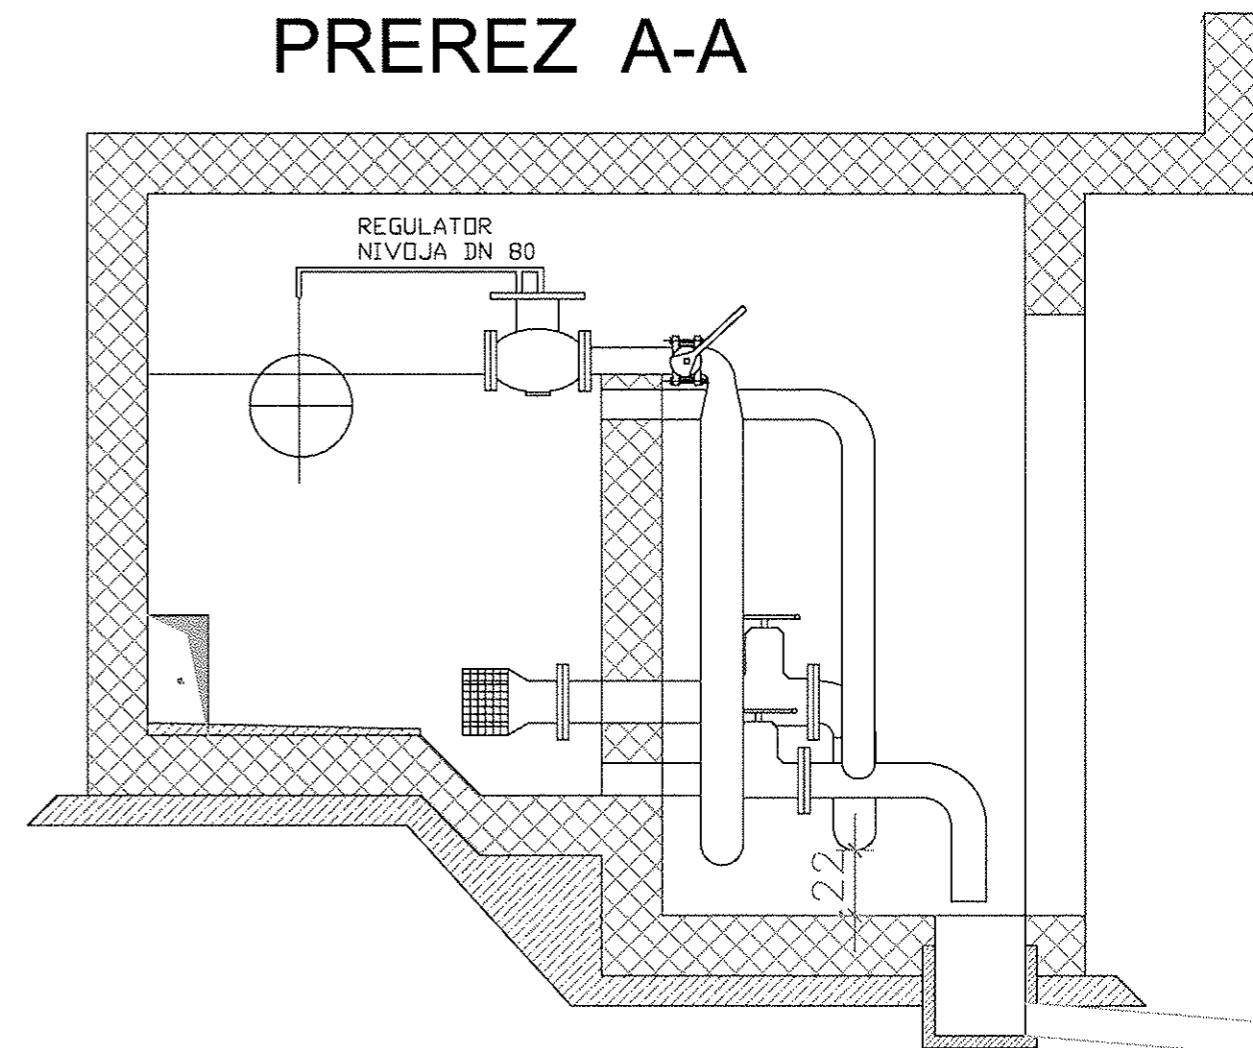

## TABELA MATERIALA VSE AISI 304

### DOTOK V RVT


KOLENO 90° 114,3x2,0 mm	KOS 1
VARIVA PRIROBNICA DN 100	KOS 1
CEV 114,3x2,0 mm	L= 3,90 m
SIMETRIČNI REDUKCIJSKI KOS	
114,3/88,9x2,0 mm	KOS 1
VARIVA PRIROBNICA DN 80	KOS 3
CEV 88,9x2 mm	L=0,40 m
LŽ MEDPRIROBNIČNA ZAPORNA	
LOPUTA DN 80 Δp=10 BAR	KOS 1
REGULATOR DOTOKA DN 80	KOS 1

### PRELIV IN PRAZNOTOK

KOLENO 90° 114,3x2,0 mm	KOS 2
VARIVA PRIROBNICA DN 100	KOS 2
CEV 114,3x2,0 mm	L= 2,50 m
LŽ OVALNI KLINASTI ZASUN	
DN100	KOS 1
KOLO ZA ZASUN	KOS 1
T KOS 114,3x2,0 mm	KOS 1

### V POTROŠNJO

KOLENO 90° 114,3x2,0 mm	KOS 2
VARIVA PRIROBNICA DN100	KOS 5
CEV 114,3x2,0 mm	L= 1,00 m
LŽ OVALNI KLINASTI ZASUN	
DN100	KOS 1
KOLO ZA ZASUN	KOS 1
SESALNI KOŠ DN 100	KOS 1

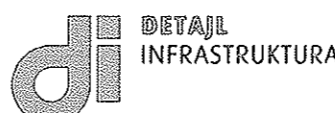Naročnik: OBČINA AJDOVŠČINA, cesta 5. maja 6a, 5270 Ajdovščina				
		Detajl Infrastruktura d.o.o. Na produ 13 5271 Vipava Slovenija		T 05 36 550 12 F 05 36 550 14 E info@detajl.eu www.detajl.eu
<b>SPREMEMBA LEGE RAZTEŽILNIKA GORENJE</b>				
ime in priimek - naziv	id. št. IZS	podpis	Vrsta in št. načrta:	
Odgovorni vodja projekta	Mitja Lavrenčič dipl. inž. grad	G - 1642	3 - NAČRT GRADBENIH KONSTRUKCIJ IN DRUGI GRADBENI NAČRTI št. 14/16 G	
Odgovorni projektant	Mitja Lavrenčič dipl. inž. grad	G - 1642	Načrt/vsebina lista	
Izdelal:	Mitja Lavrenčič dipl. inž. grad	G - 1642	STROJNO MONTAŽNI NAČRT RAZTEŽILNIKA	
Sodelavec:	Kristjan Cizara abs. grad			
Vrsta projekta:	št. projekta:	datum:	merilo:	številka lista:
PGD	14/16	julij 2014	1:25	8