

LEGENDA


- · — · — · — JR kabel NAYY-J 4x16+2,5mm²
- · — · — · — Fe/Zn 25x4mm
- svetilka JR (SV01) tip 3317 Pordoi SAP-T 70 CNR-L (Disano) h=8m
skupna moč sistema svetilke 83W
- svetilka JR (SV-02) tip 3315 Pordoi SAP-T 70 CNR-L (Disano) h=8m
skupna moč sistema svetilke 83W

IZVOD 1

Pi =	0,96kW
Fi =	1
Pk =	0,96kW
cos fi =	0,95
Ik =	1,46A
Iv =	3 x 16A

ZASCIATA PRED POSREDNIM DOTIKOM
S SAMODEJNIM ODKLOPOM NAPAJANJA
V TN-C-S SISTEMU Z UPORABO
VAROVALK

Sprememba:	Opis spremembe:	Datum:	Podpis:
Investitor:	OBČINA AJDOVŠČINA Cesta 5.maja 6a, 5270 Ajdovščina	Objekt:	PARKIRIŠČE ZA STARIM MLINOM V AJDOVŠČINI
Projektant:	ERDADO d.o.o. Ul. Vena Pilona 29, 5270 Ajdovščina E-mail: erdado.david@siol.net PROJEKTIRANJE MERITVE, NADZOR Tel.: /05/3681433, fax: /05/3681434	Del objekta/ Sistem:	
Odg.vodja proj.:	mag. JANA H. TRATNIK u.i.a. A-1481	Vrsta načrta:	ELEKTRIČNE INSTALACIJE
Odg.projektant:	DAVID FURLAN el.teh. E-9035	Vsebina/ naslov risbe:	ENOPOLNA SCHEMA JR OMREŽJA
Projektant:			
ID risbe:	Št. načrta: 159/10-15	Št. projekta: 20-2015	Vrsta proj.: PGD Merilo: Datum: Nov. 2015 Sprememba: 4 Stran/Mapa:

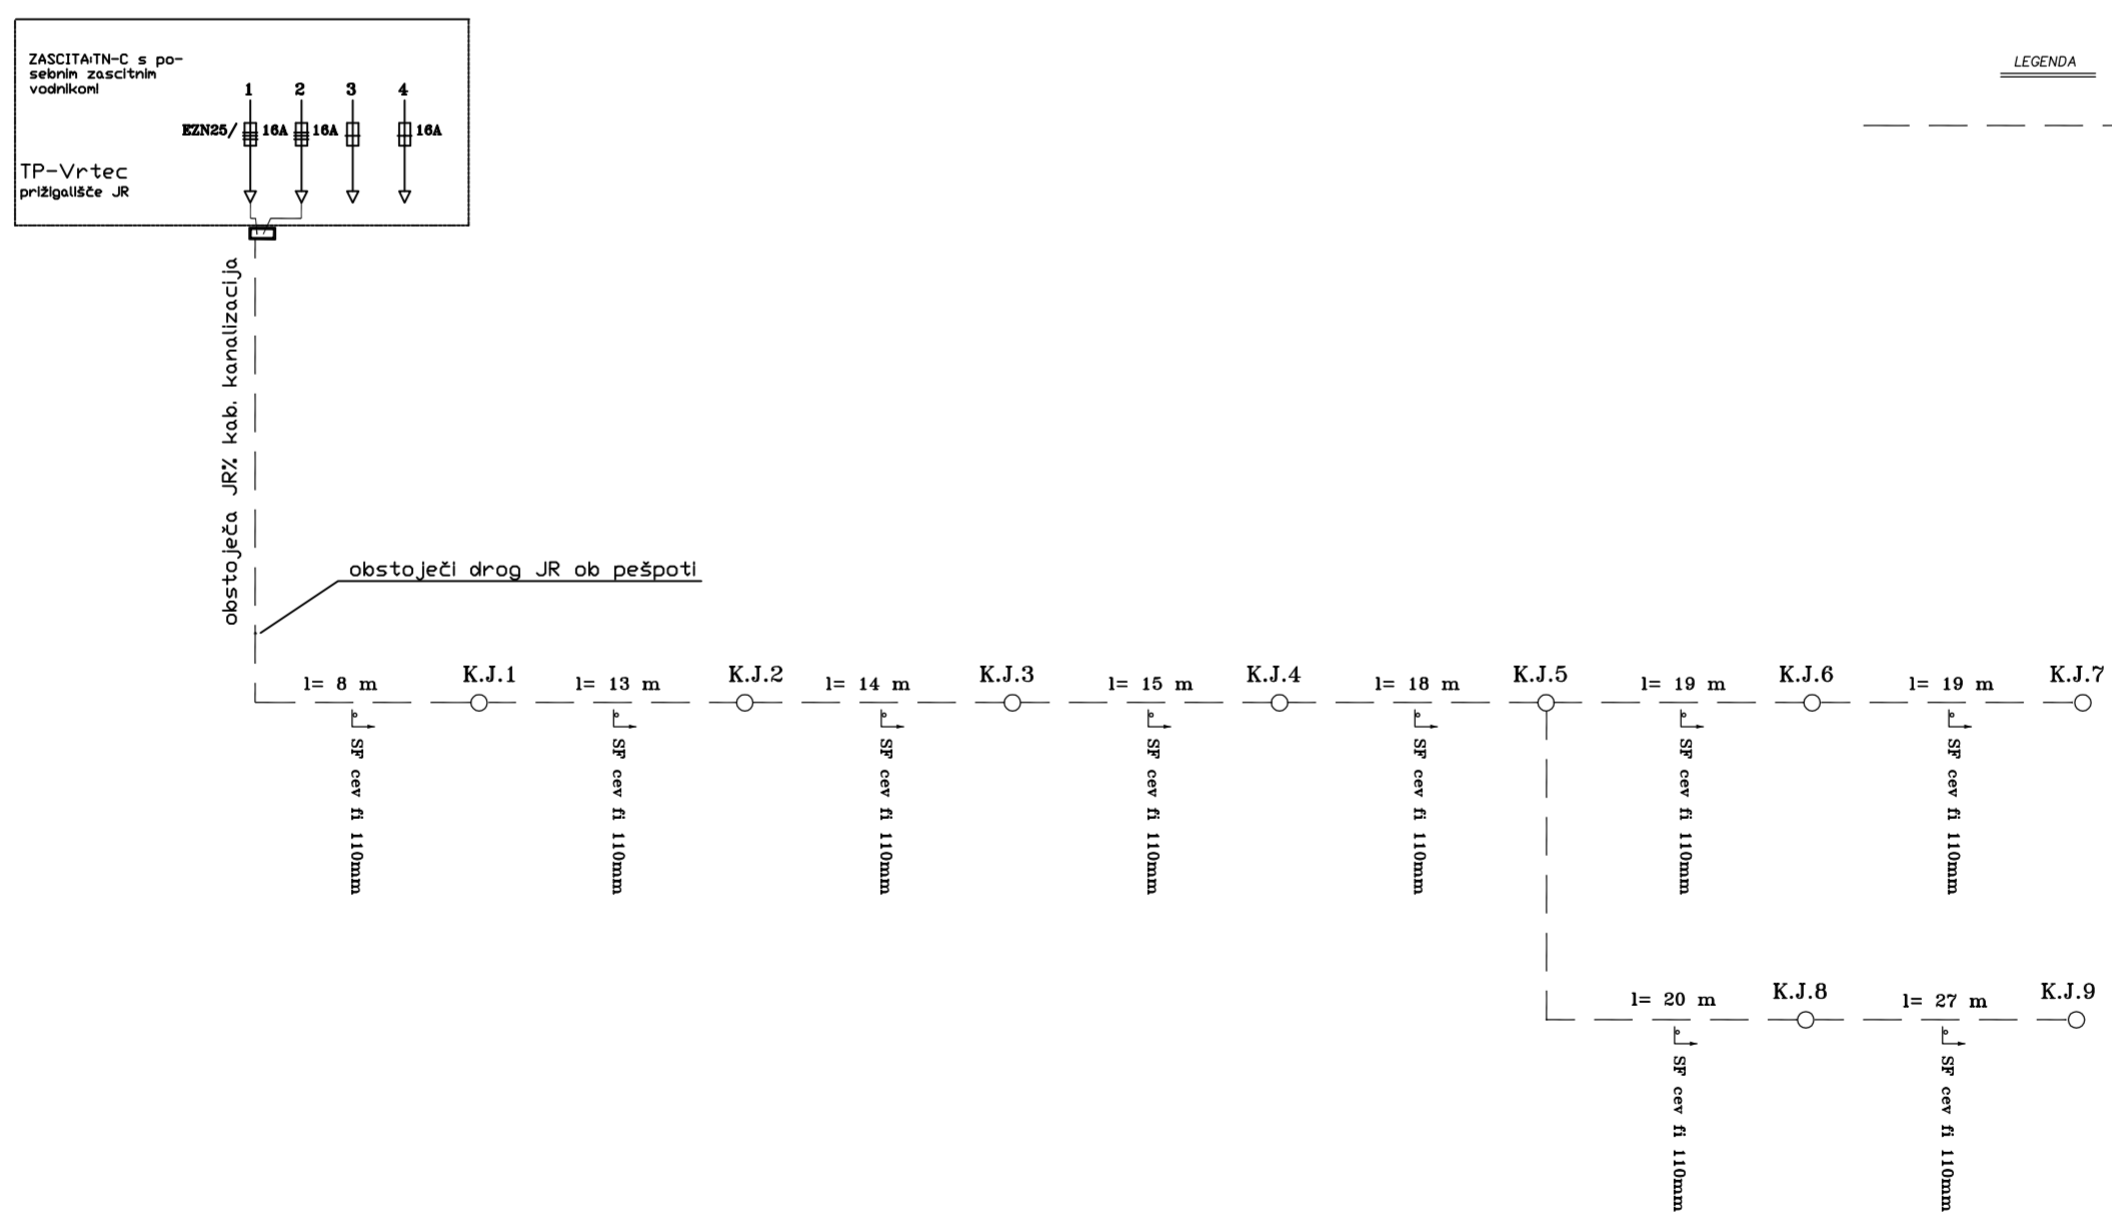

LEGENDA

- · — · — · — SF cev fi 110mm
- JR K.J. fi 60cm, 1m gl. enojni tlž pokrov

Sprememba:	Opis spremembe:	Datum:	Podpis:
Investitor:	OBČINA AJDOVŠČINA Cesta 5.maja 6a, 5270 Ajdovščina	Objekt:	PARKIRIŠČE ZA STARIM MLINOM V AJDOVŠČINI
Projektant:	ERDADO d.o.o. Ul. Vena Pilona 29, 5270 Ajdovščina E-mail: erdado.david@siol.net PROJEKTIRANJE MERITVE, NADZOR Tel.: /05/3681433, fax: /05/3681434	Del objekta/ Sistem:	
Odg.vodja proj.:	mag. JANA H. TRATNIK u.i.a. A-1481	Vrsta načrta:	ELEKTRIČNE INSTALACIJE
Odg.projektant:	DAVID FURLAN el.teh. E-9035	Vsebina/ naslov risbe:	SCHEMA JR KABELSKE KANALIZACIJE
Projektant:			
ID risbe:	Št. načrta: 159/10-15	Št. projekta: 20-2015	Vrsta proj.: PGD Merilo: Datum: Nov. 2015 Sprememba: 5 Stran/Mapa: